ÚPN O ČIERNY BALOG

ZMENY A DOPLNKY č.3

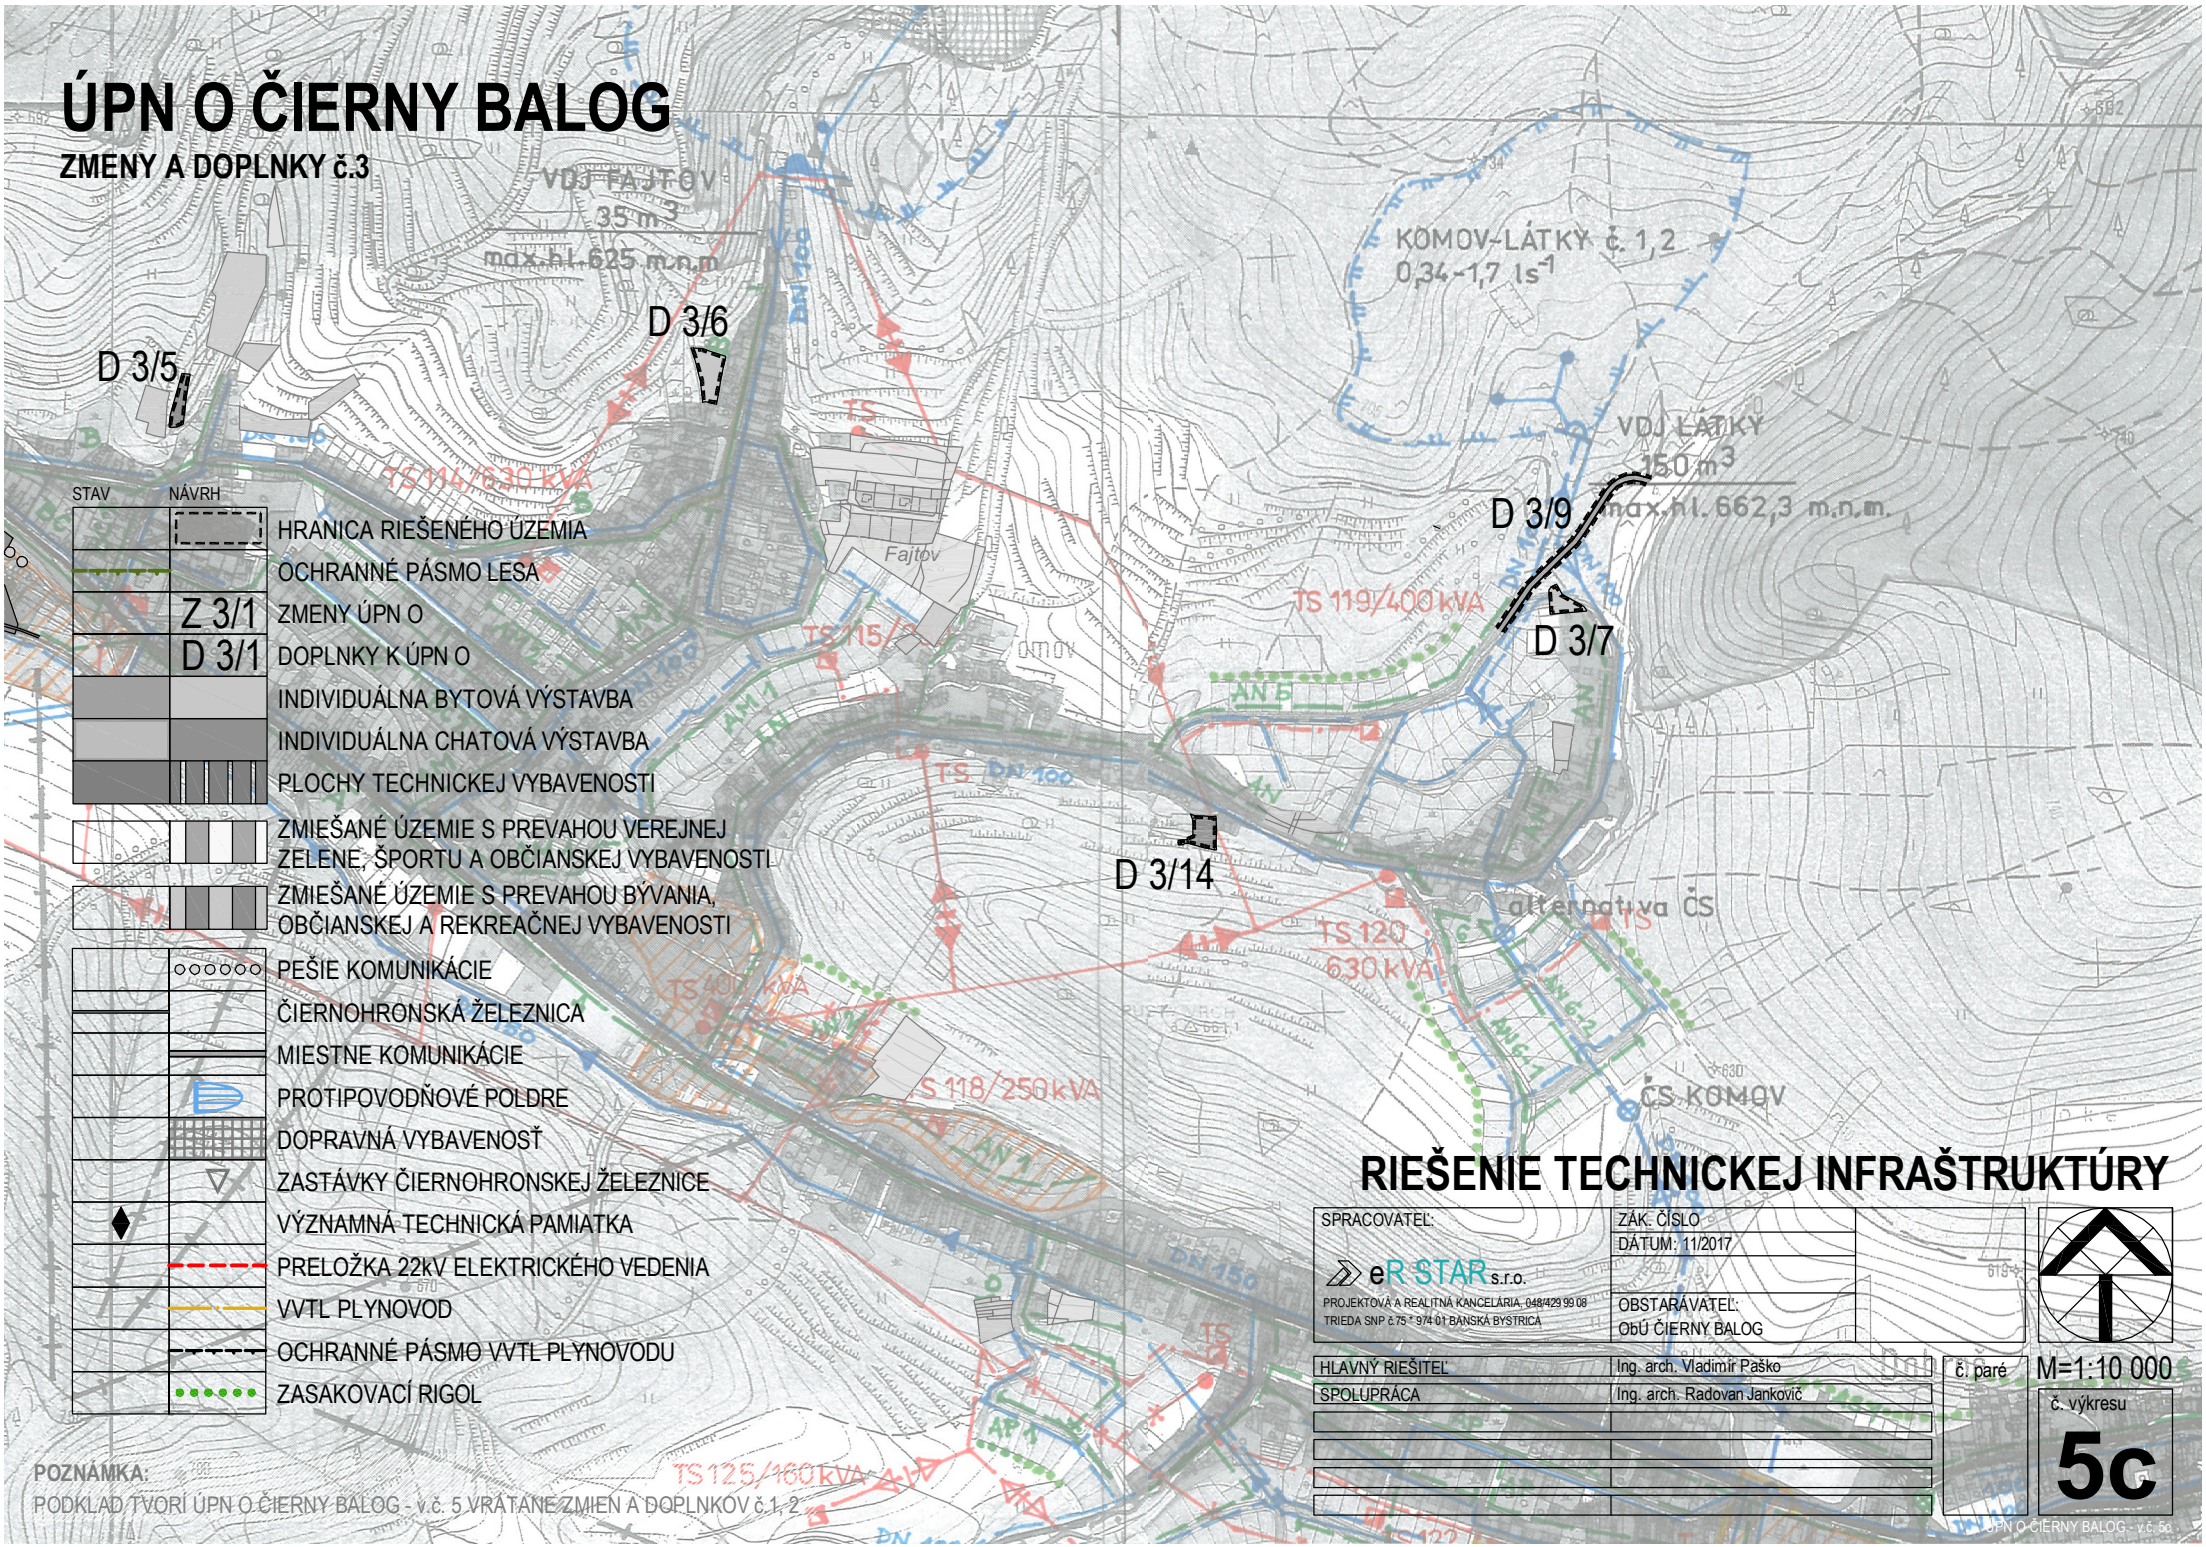

STAV NÁVRH

- HRANICA RIEŠENÉHO ÚZEMIA
- OCHRANNÉ PÁSMO LESA
- Z 3/1 ZMENY ÚPN O
- D 3/1 DOPLNKY K ÚPN O
- INDIVIDUÁLNA BYTOVÁ VÝSTAVBA
- INDIVIDUÁLNA CHATOVÁ VÝSTAVBA
- PLOCHY TECHNICKEJ VYBAVENOSTI
- ZMIEŠANÉ ÚZEMIE S PREVAHOU VEREJNEJ ZELENE, ŠPORTU A OBČIANSKEJ VYBAVENOSTI
- ZMIEŠANÉ ÚZEMIE S PREVAHOU BÝVANIA, OBČIANSKEJ A REKREAČNEJ VYBAVENOSTI
- PEŠIE KOMUNIKÁCIE
- ČIERNOHRONSKÁ ŽELEZNICA
- MIESTNE KOMUNIKÁCIE
- PROTIPOVODŇOVÉ POLDRE
- DOPRAVNÁ VYBAVENOSŤ
- ZASTÁVKY ČIERNOHRONSKEJ ŽELEZNICE
- VÝZNAMNÁ TECHNICKÁ PAMIATKA
- PRELOŽKA 22kV ELEKTRICKÉHO VEDENIA
- VVTL PLYNOVOD
- OCHRANNÉ PÁSMO VVTL PLYNOVODU
- ZASAKOVACÍ RIGOL

POZNÁMKA:
PODKLAD TVORÍ ÚPN O ČIERNY BALOG - v.č. 5 VRÁTANE ZMIEN A DOPLNKOV č.1, 2

RIEŠENIE TECHNICKEJ INFRAŠTRUKTÚRY

SPRACOVATEĽ: eR STAR s.r.o. PROJEKTOVÁ A REALITNÁ KANCELÁRIA, 048/429 99 08 TRIEDA SNP č.75 * 974 01 BANSKÁ BYSTRICA	ZÁK. ČÍSLO DÁTUM: 11/2017 OBSTARÁVATEĽ: ObÚ ČIERNY BALOG
HLAVNÝ RIEŠITEĽ	Ing. arch. Vladimír Paško
SPOLUPRÁCA	Ing. arch. Radovan Jankovič

č. paré

M=1:10 000

č. výkresu **5c**