


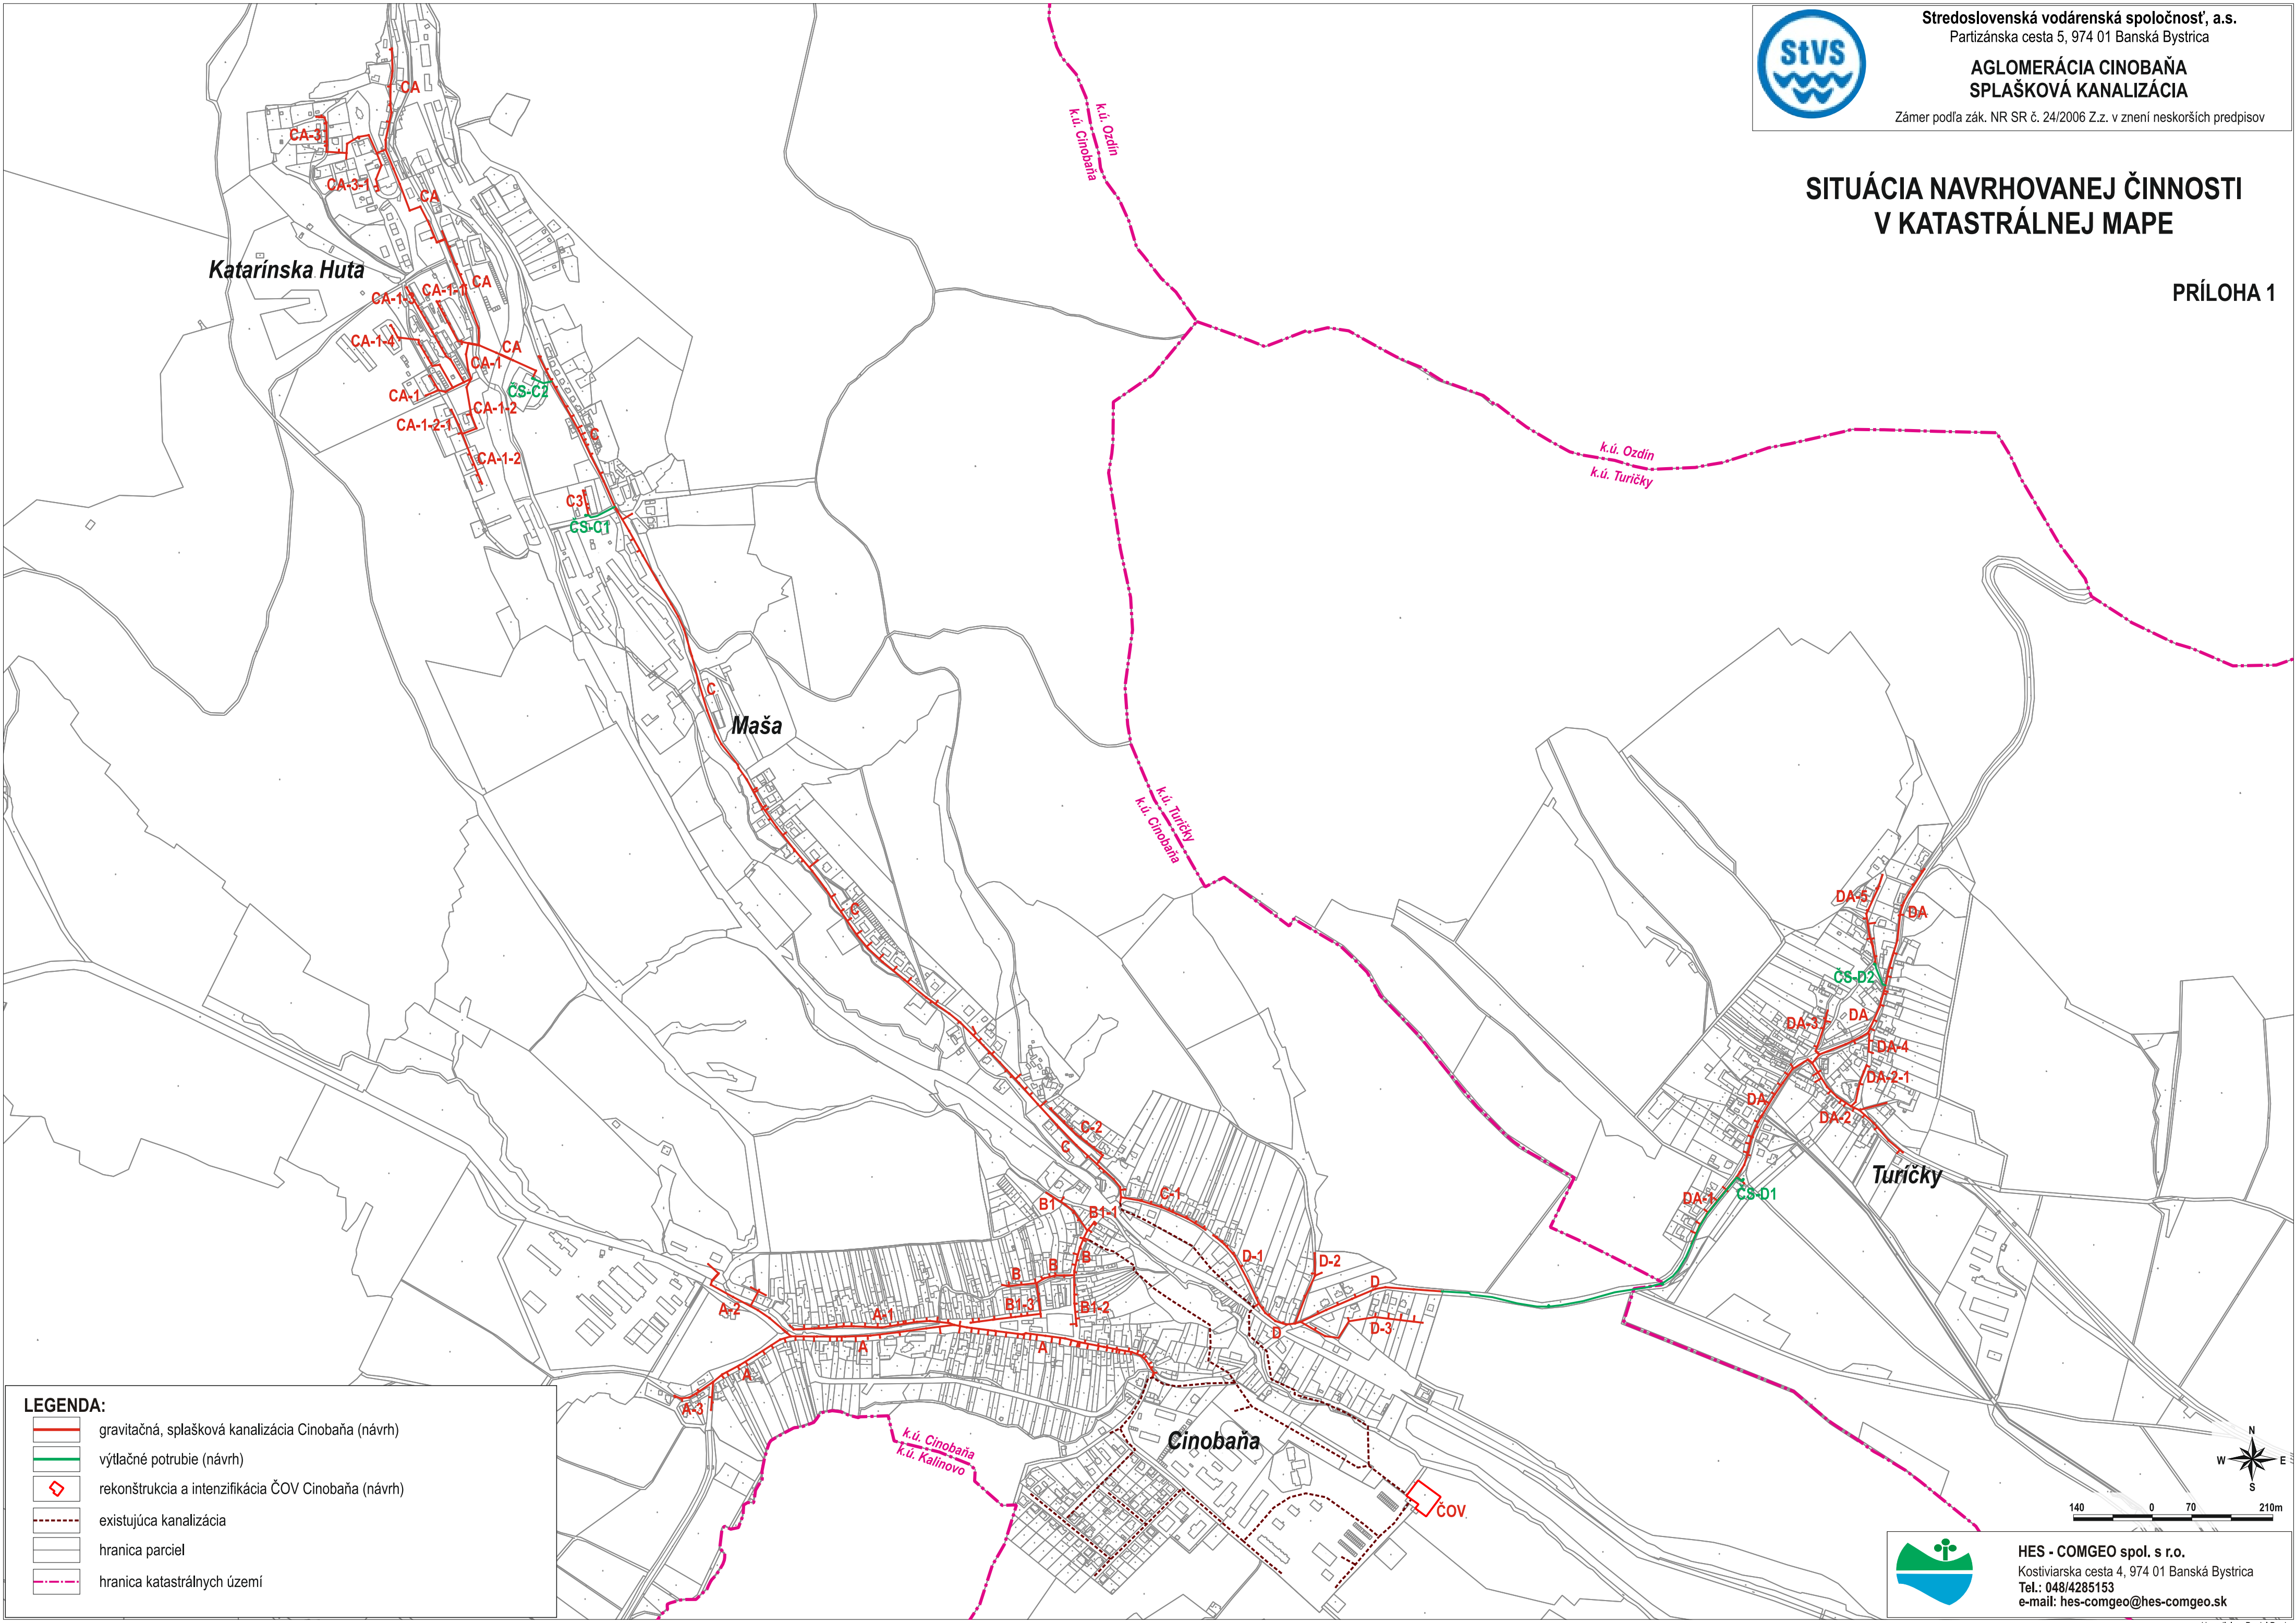

SITUÁCIA NAVRHOVANEJ ČINNOSTI V KATASTRÁLNEJ MAPE

PRÍLOHA 1



LEGENDA:

- gravitačná, splašková kanalizácia Cinobaňa (návrh)
- výtlačné potrubie (návrh)
- rekonštrukcia a intenzifikácia ČOV Cinobaňa (návrh)
- existujúca kanalizácia
- hranica parciel
- hranica katastrálnych území

