

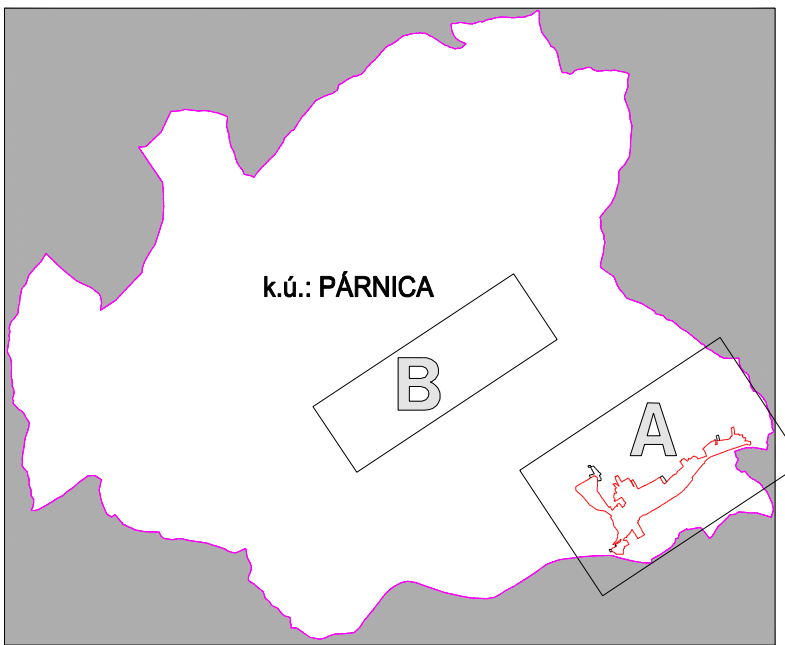


ÚZEMNÝ PLÁN OBCE
PÁRNICA
NÁVRH

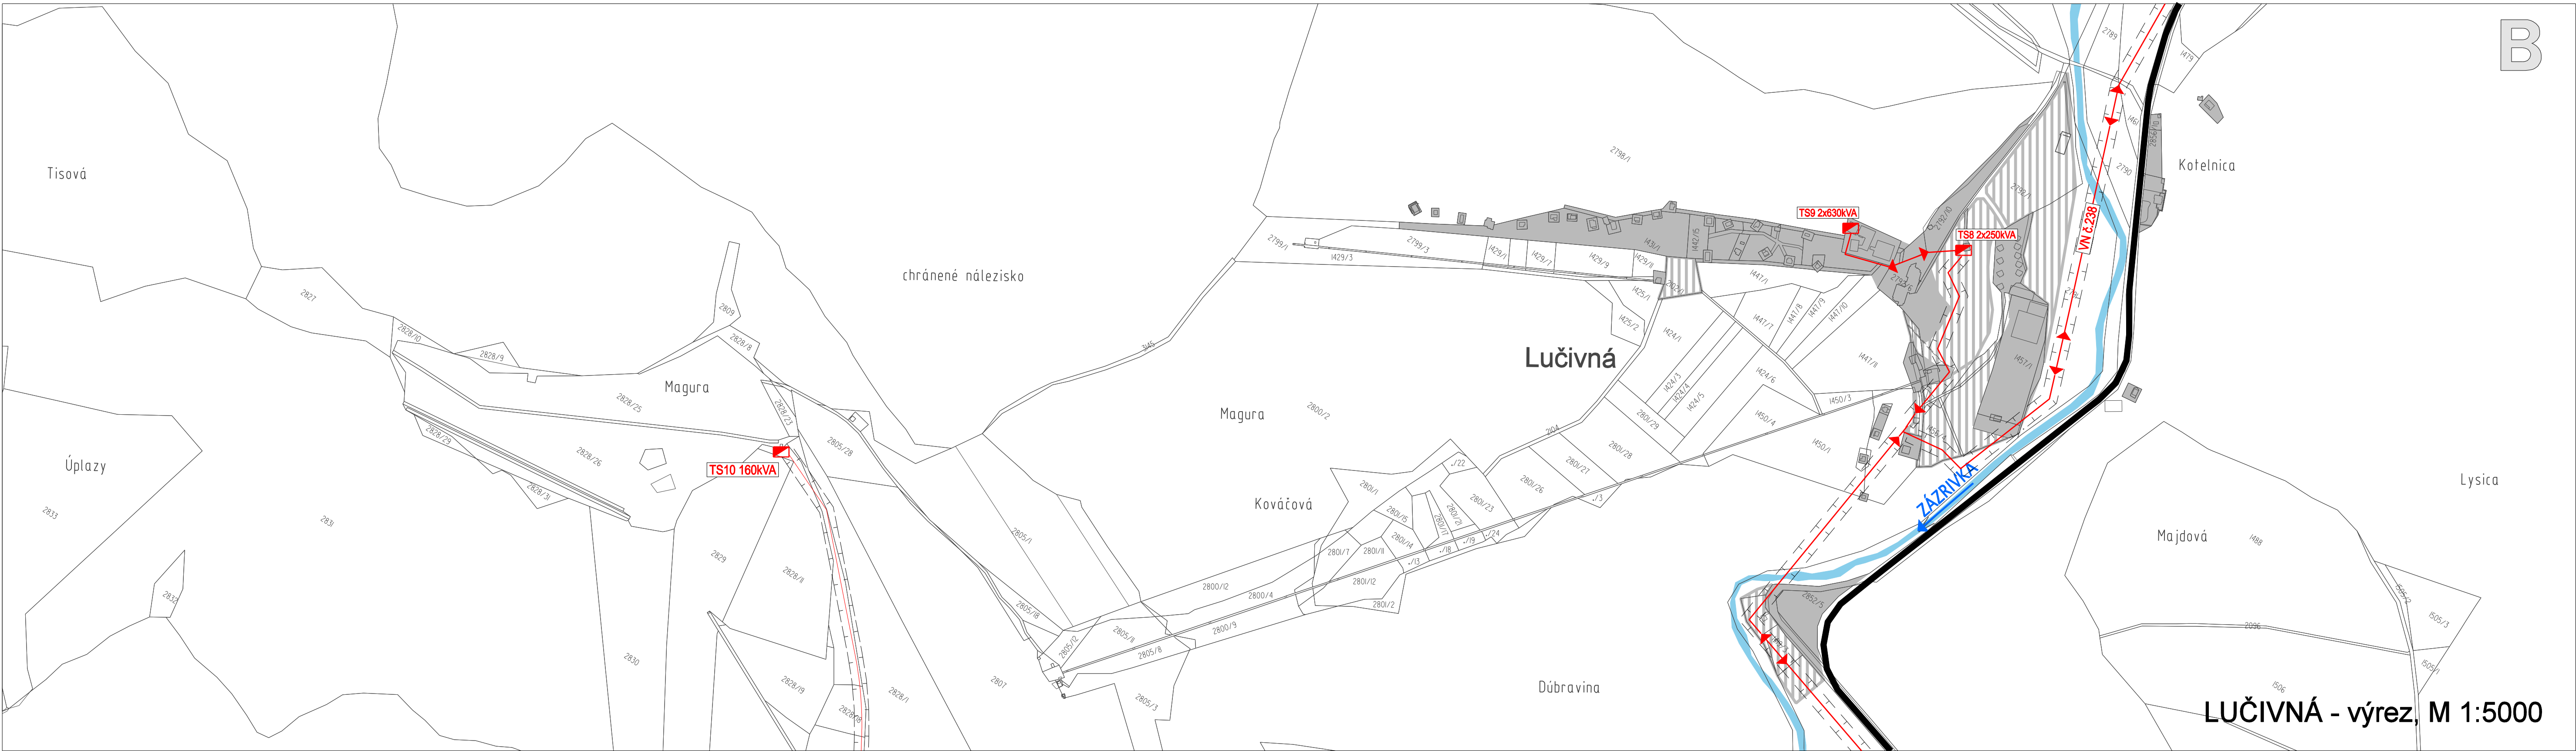



LEGENDA :

	STAV	NÁVRH	VÝHLAD
HRANICA KATASTRÁLNEHO ÚZEMIA			
HRANICA ZASTAVANÉHO ÚZEMIA K 1.1.1990			
HRANICA SKUTOČNE ZASTAVANÉHO ÚZEMIA			
PLOCHA ZASTAVANÉHO ÚZEMIA			
VODNÉ PLOCHY			
OCHRANNÉ PÁSMA VŠETKÝCH DRUHOV			
TRAFOSTANICA			
VN VZDUŠNÉ VEDENIE EL. ENERGIE (110 kV)			
VN VZDUŠNÉ VEDENIE EL. ENERGIE (22 kV)			
VN KÁBLOVÉ VEDENIE EL. ENERGIE (22 kV)			
ZRUŠENIE VZDUŠNÉHO VEDENIA VN			
OZNAČENIE TRAFOSTANÍC A VN EL. VEDENÍ			
VTL PLYNOVOD 6,4 MPa			
STL PLYNOVOD 0,1 / 0,3 MPa			
REGULAČNÁ STANICA PLYNU VTL/STL			

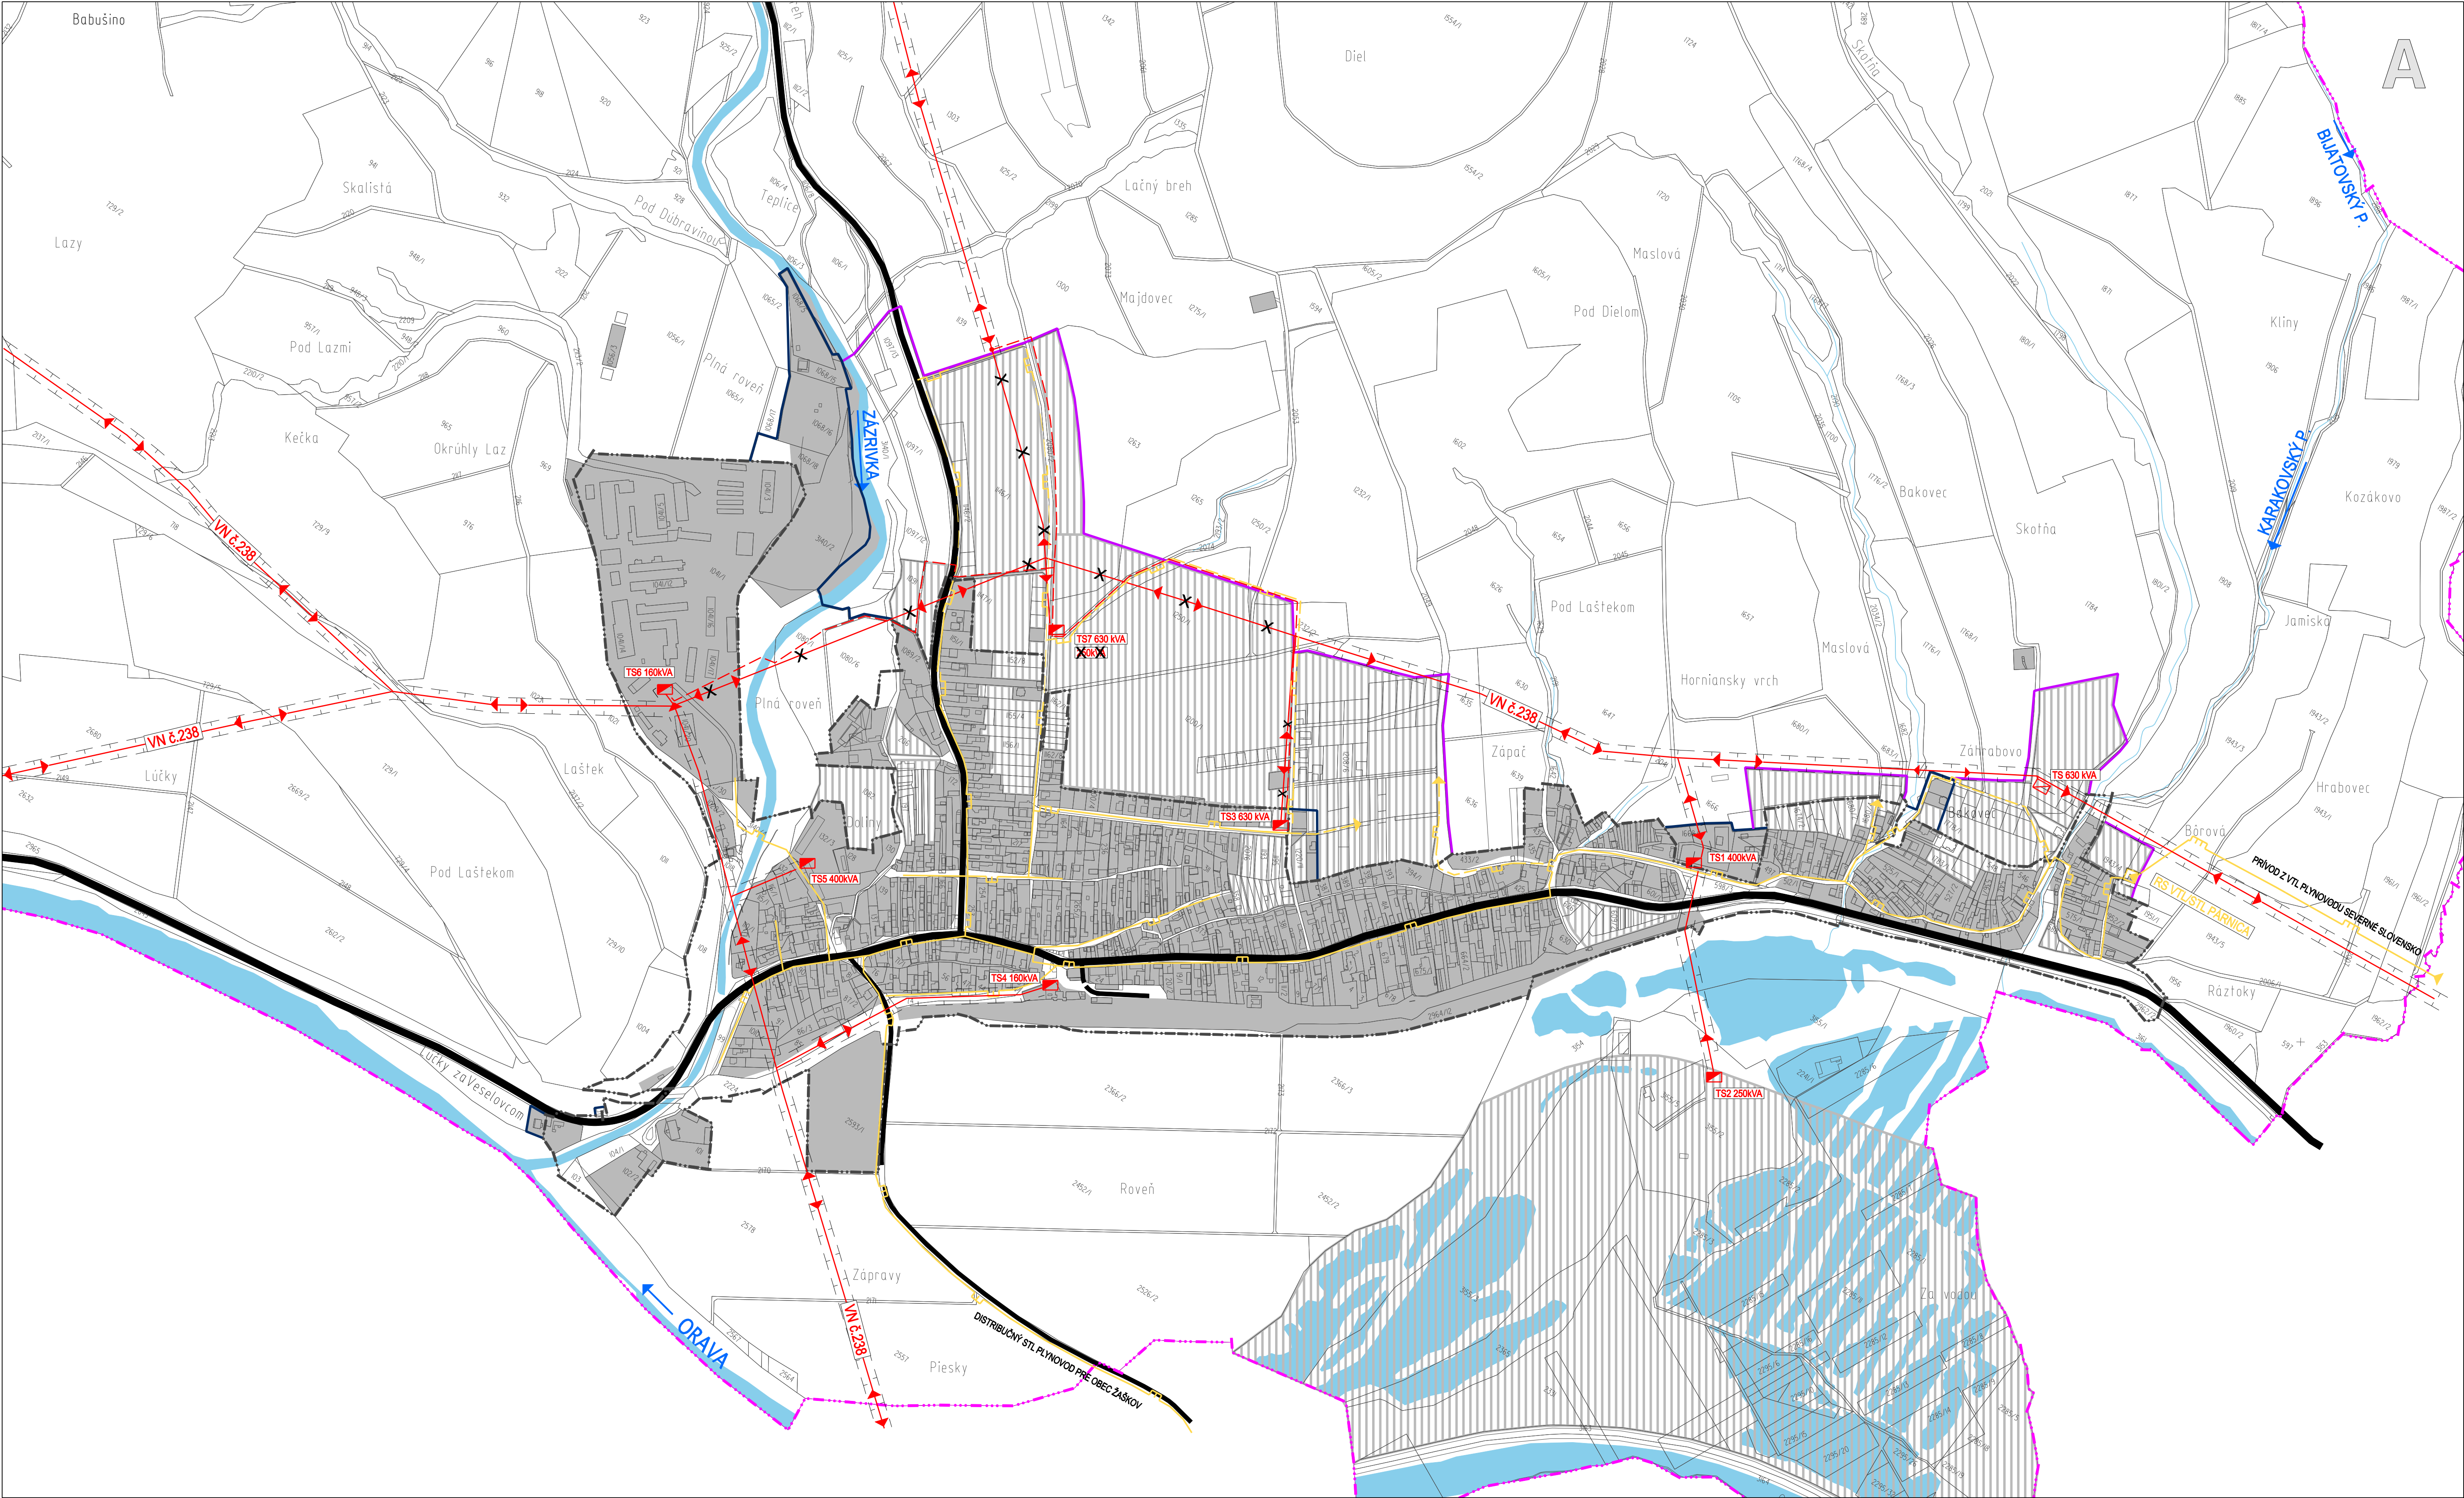

LUČIVNÁ - výrez, M 1:5000


		DOKUMENTÁCIA	ÚPN OBCE PÁRNICA		
		STUPEŇ	ČISTOPIS		
		NÁZOV VÝKRESU	VEREJNÉ TECHNICKÉ VYBAVENIE - ENERGETIKA A ENERGETICKE ZARIADENIA		
		OBSTARÁVATEĽ	OBEC PÁRNICA		
		VED. ATELIERU	ING. ARCH. JÁN KUBINA		č. z. 583/2007
		HL. RIŠITEĽ	ING. ARCH. JÁN KUBINA		Č. VÝKRESU
		AUTOR VÝKRESU	ING. MILAN BALEK		6
		MIERKA	1 : 5 000		
DÁTUM	DECEMBER 2011				

 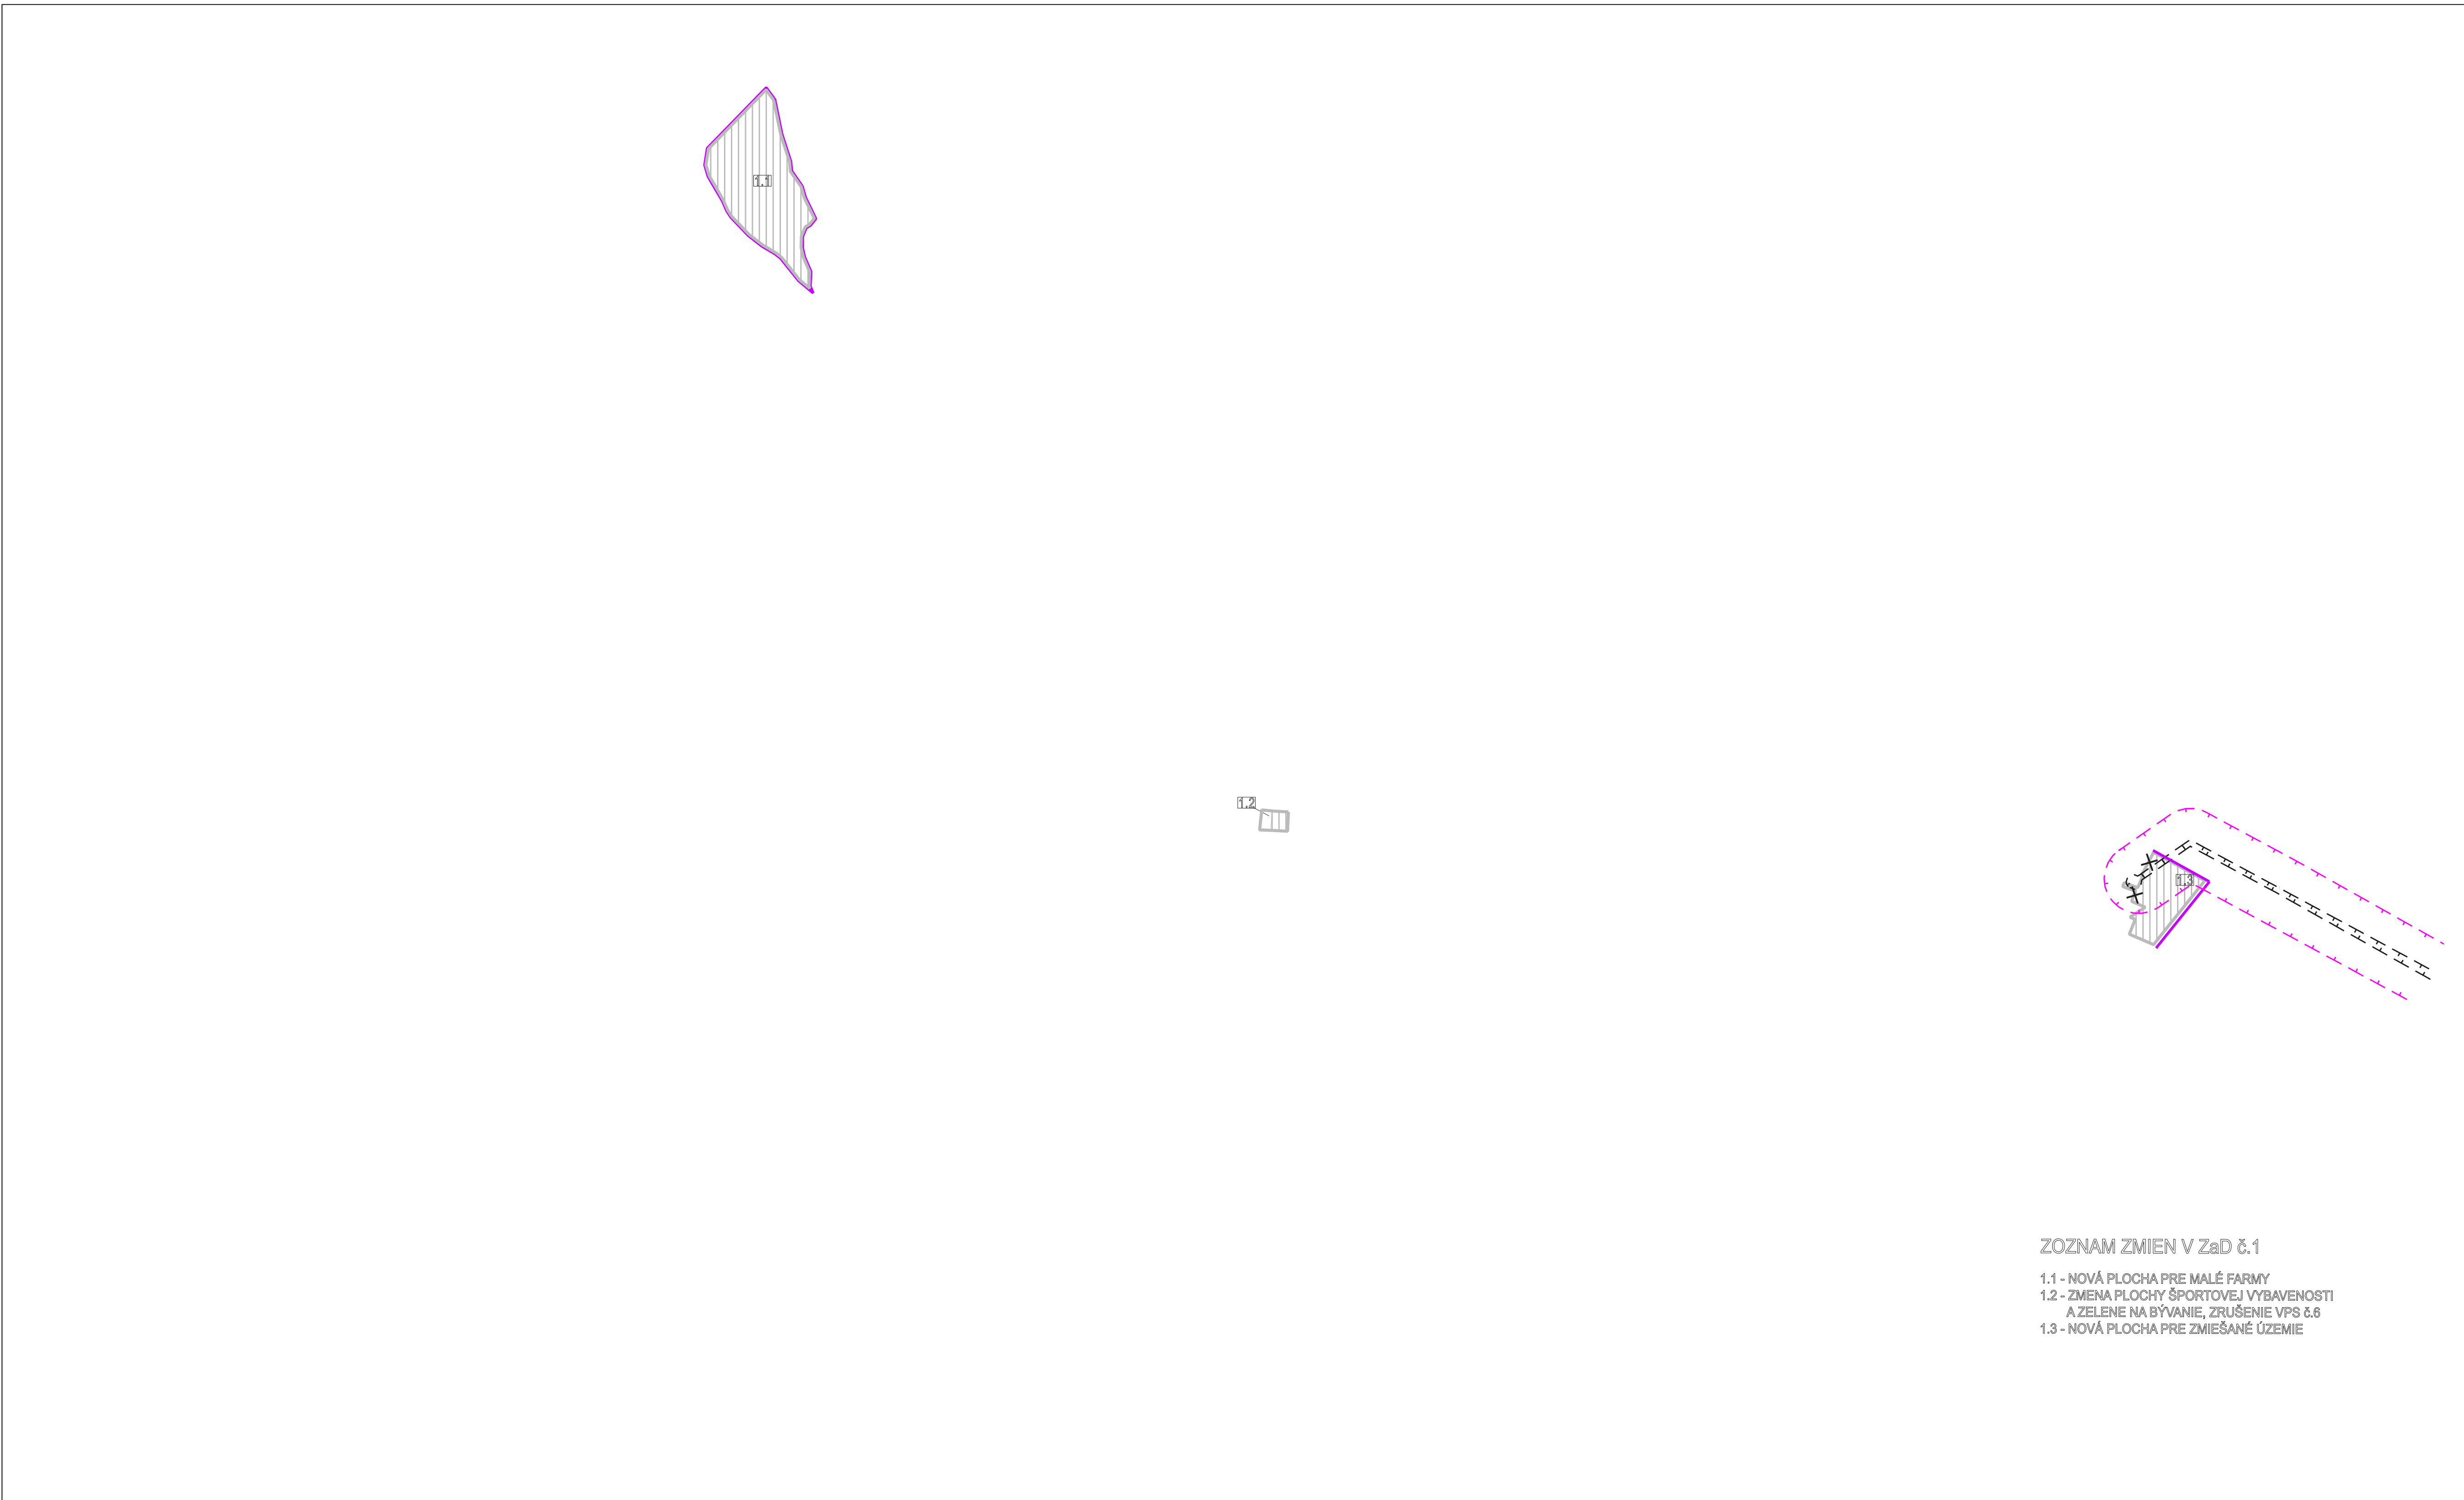

ZOZNAM ZMIEN V ZsD č.1

- 1.1 - NOVÁ PLOCHA PRE MALÉ FARMY
- 1.2 - ZMENA PLOCHY ŠPORTOVEJ VYBAVENOSTI A ZELENÉ NA BÝVANIE, ZRUŠENIE VPS č.8
- 1.3 - NOVÁ PLOCHA PRE ZMIEŠANÉ ÚZEMIE

ÚZEMNÝ PLÁN OBCE
PÁRNICA
ZMENY a DOPLNKY č.1


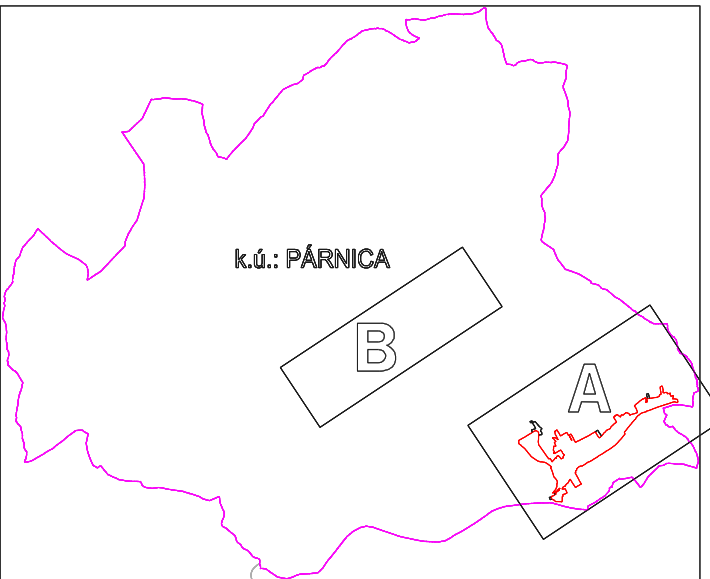




LEGENDA :

STAV	NÁVRH	VÝHLAD
HRANICA SKUTOČNE ZASTAVANÉHO ÚZEMIA		
PLOCHA ZASTAVANÉHO ÚZEMIA		
OCHRANNÉ PÁSMA VŠETKÝCH DRUHOV		


OZNAČENIE LOKALITY V ZsD č.1

1.2		
BEZPEČNOSTNÉ PÁSMA PLYNOVODU		
ZRUŠENÉ JAVY	X	X

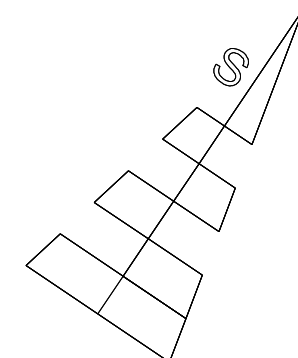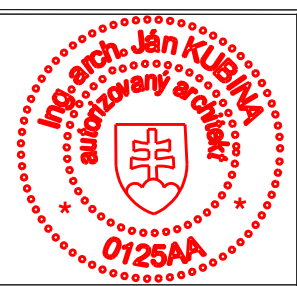		DOKUMENTÁCIA	ÚPN OBCE PÁRNICA ZsD č.1	 č.z.837/2017 Č. VÝKRESU 6
		STUPEŇ	NÁVRH	
		NÁZOV VÝKRESU	VEREJNÉ TECHNICKÉ VYBAVENIE - ENERGETIKA A ENERGETICKÉ ZARIADENIA	
		OBSTARÁVATEĽ	OBEC PÁRNICA	
		VED.ATELIÉRU	ING.ARCH. JÁN KUBINA	
		HL.RIEŠITEĽ	ING.ARCH. JÁN KUBINA	
		AUTOR VÝKRESU	ING. ARCH. JÁN KUBINA	
		MIERKA	1 : 5 000	
		DÁTUM	DECEMBER 2017	

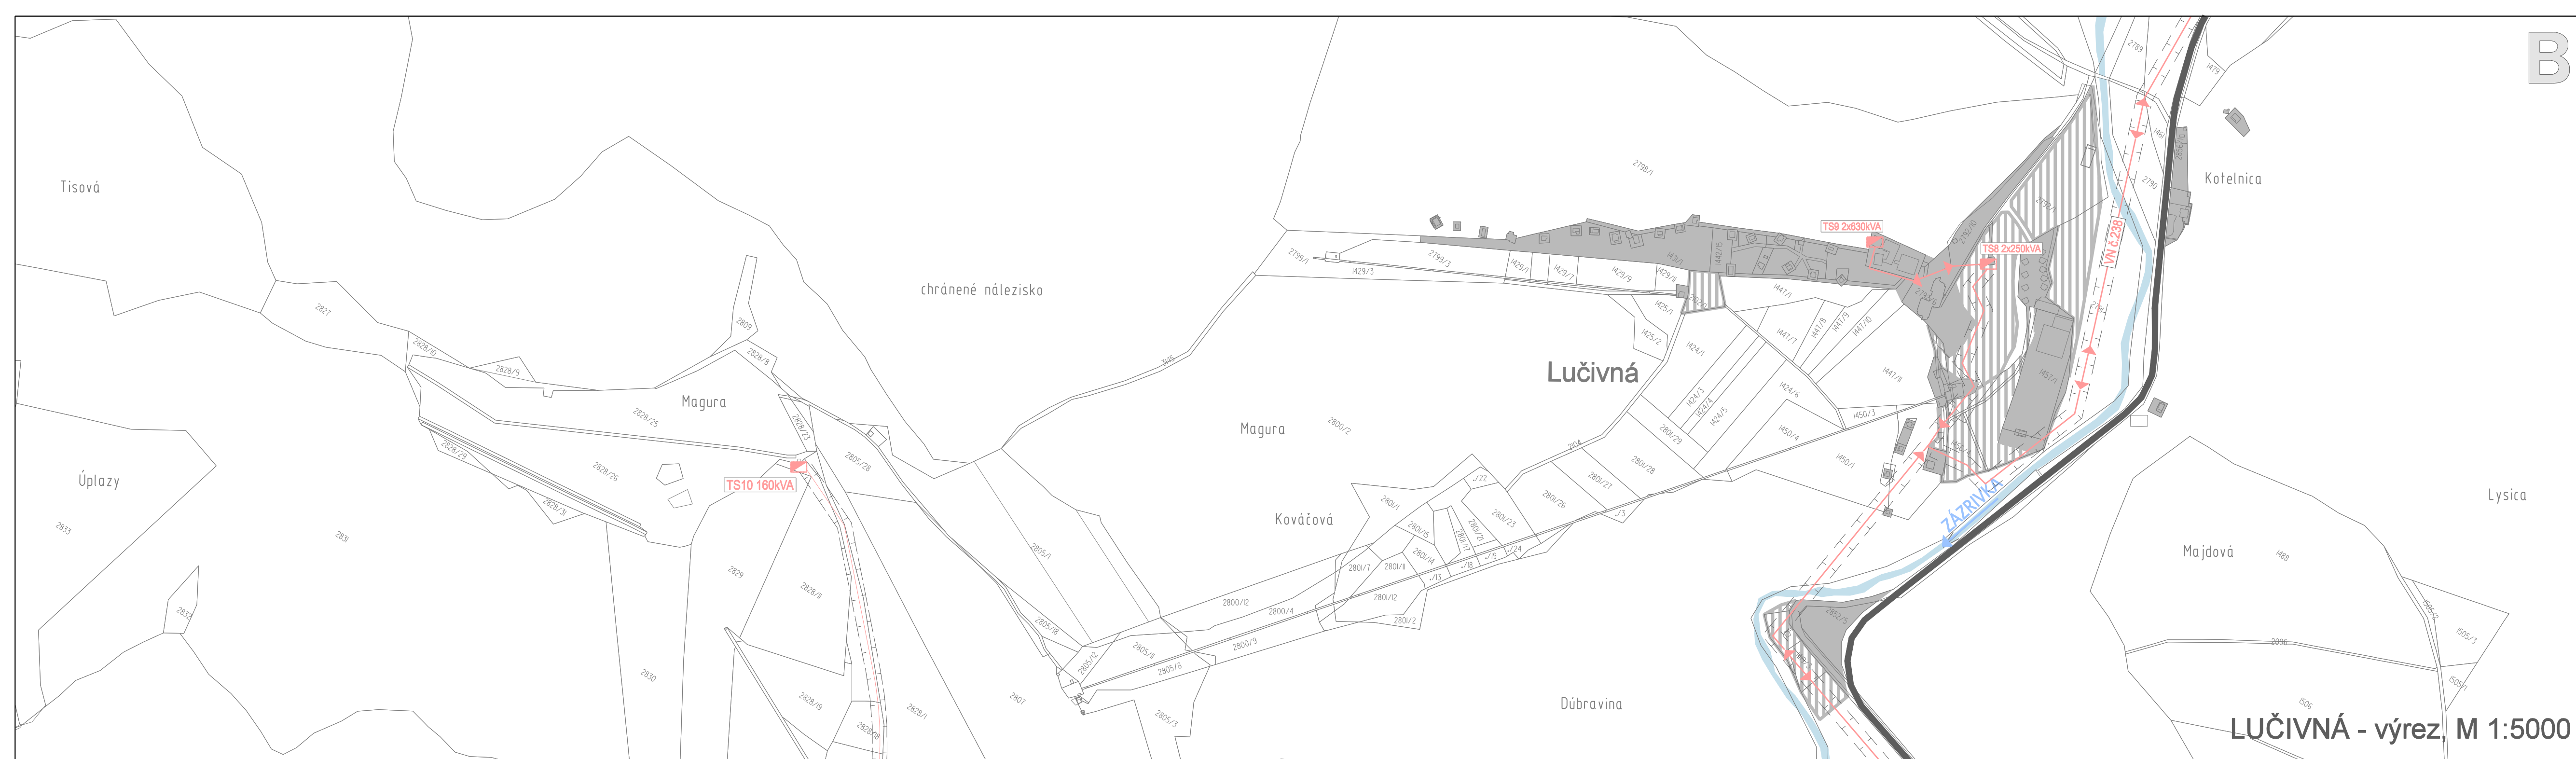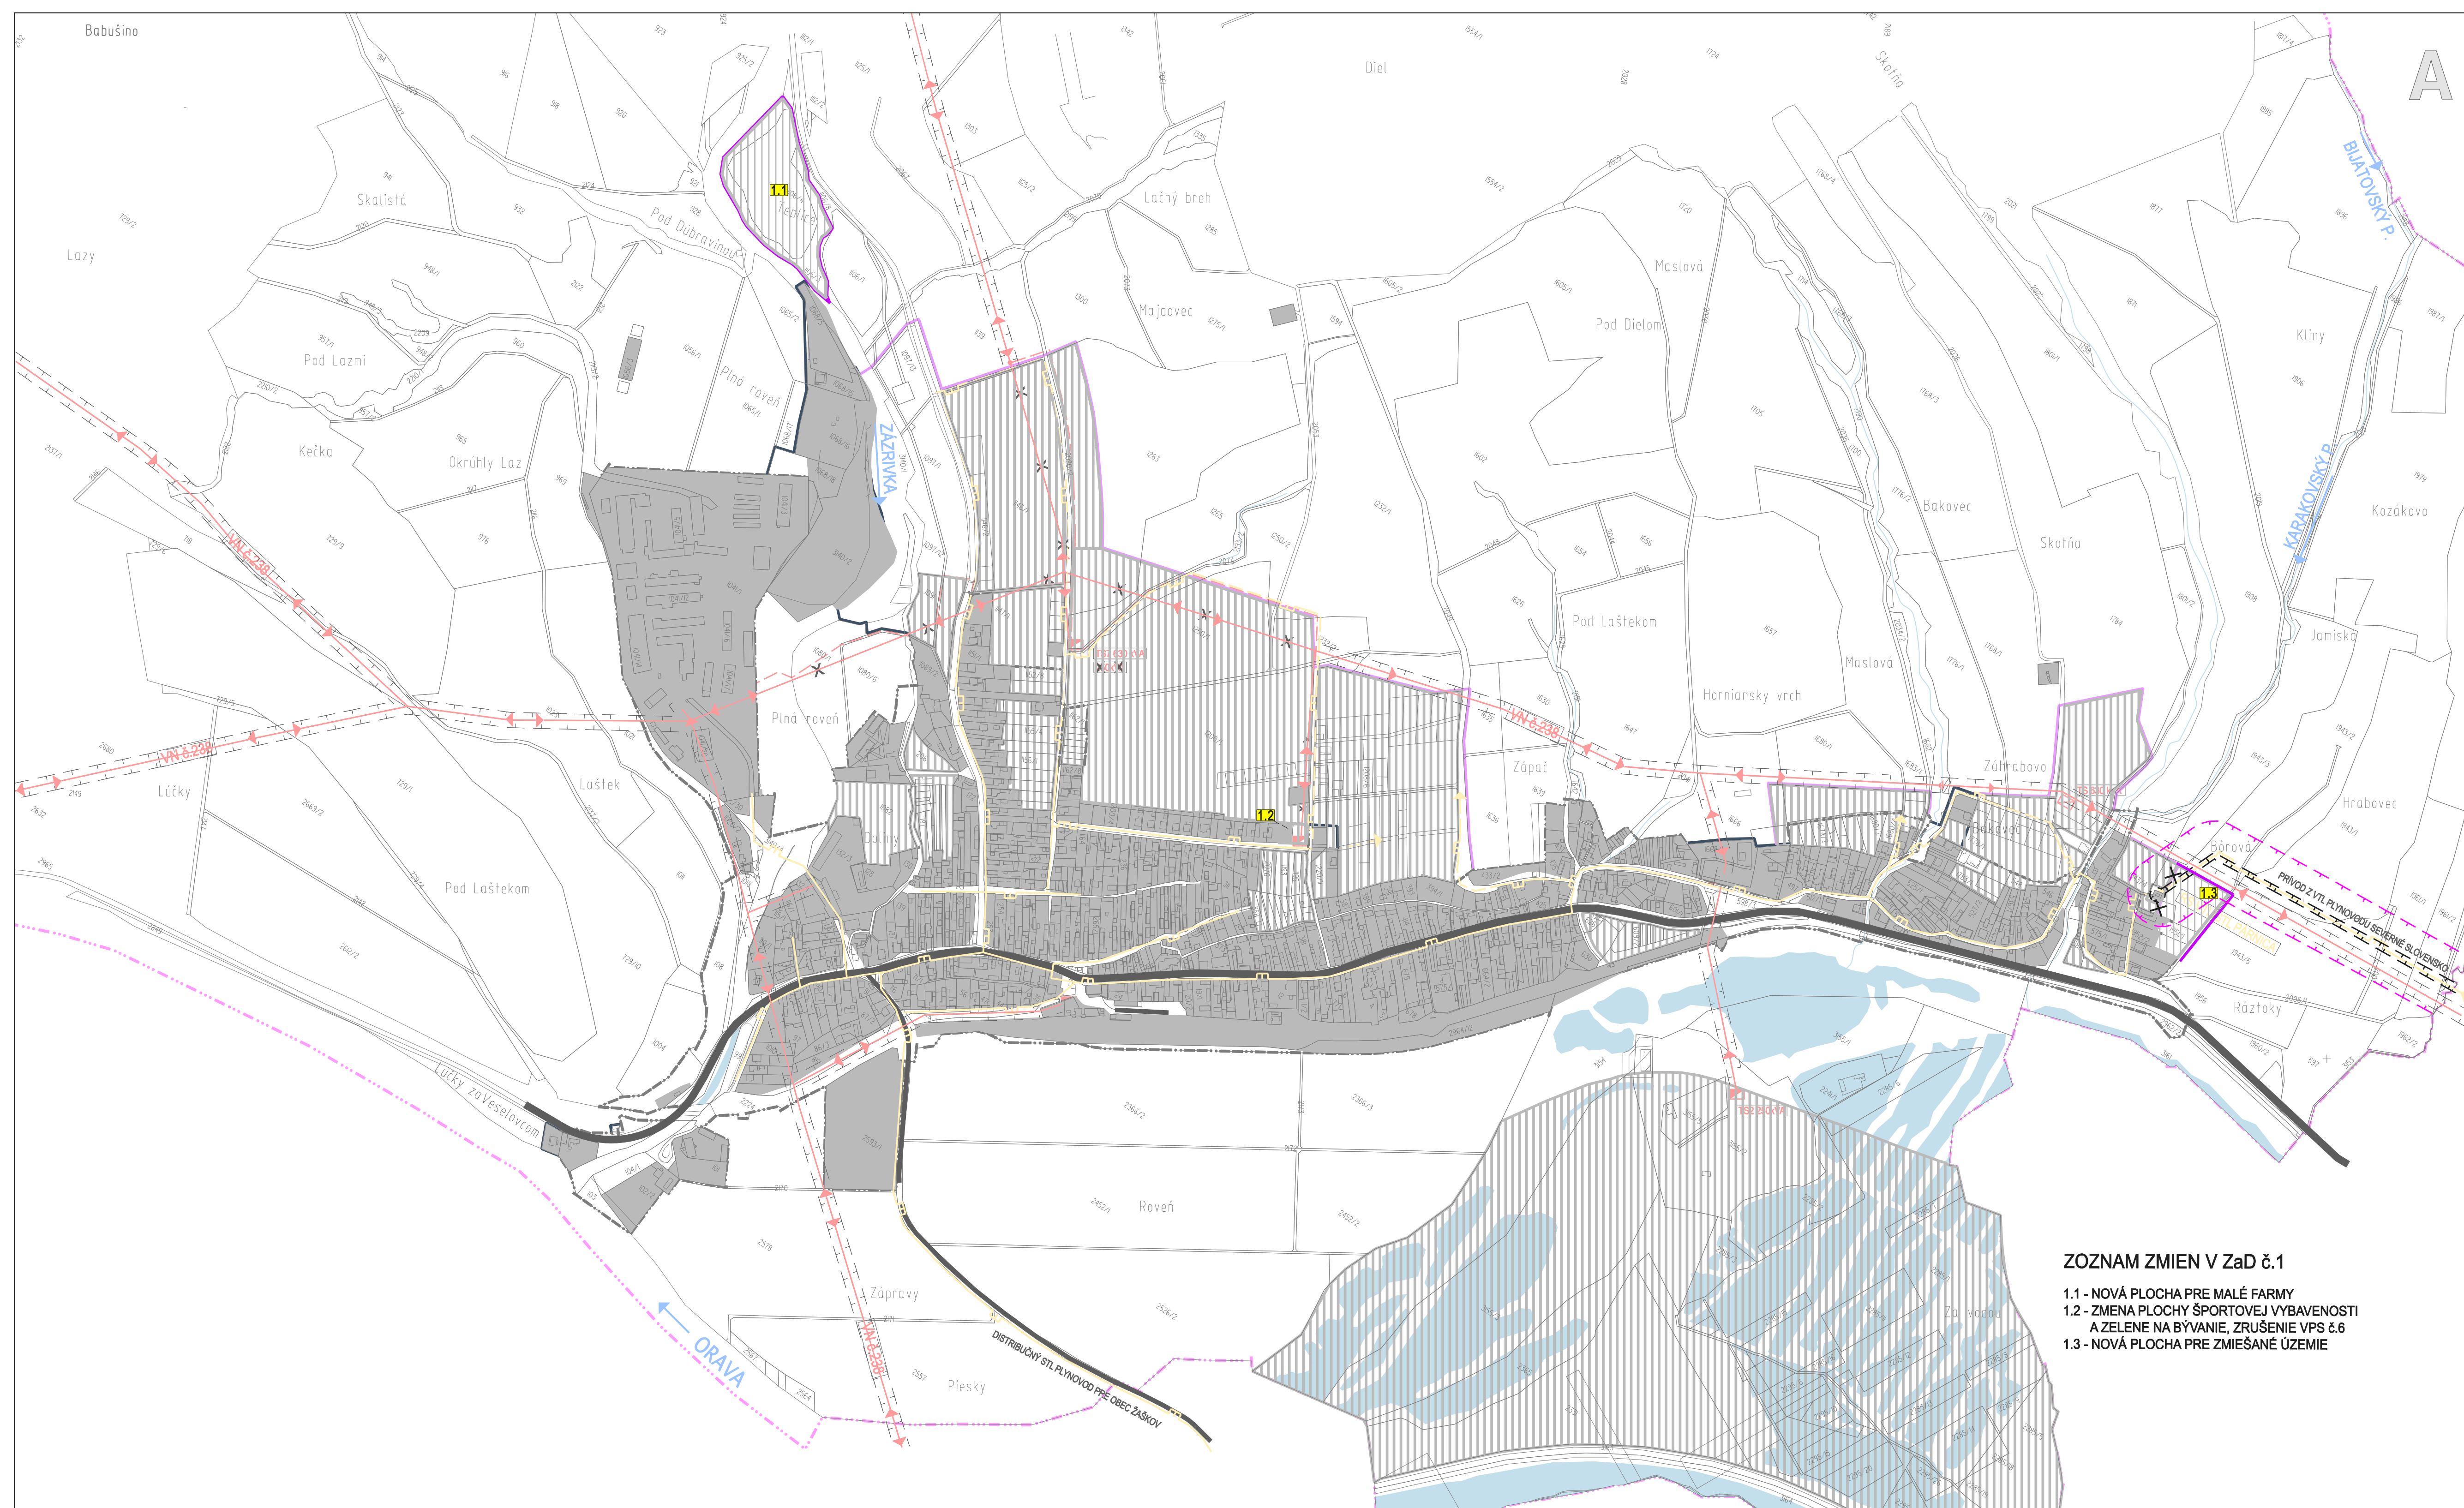

ÚZEMNÝ PLÁN OBCE PÁRNICA ZMĚNY a DOPLNKY č. 1

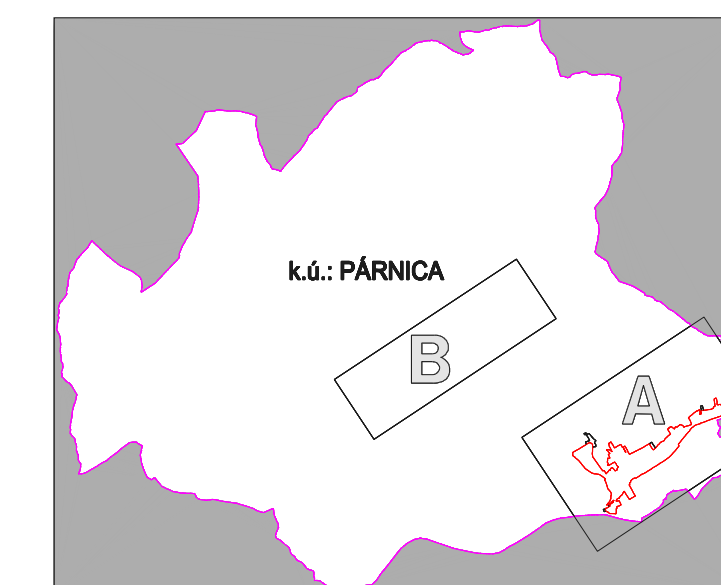

	STAV	NÁVRH	VÝHLAD
HRANICA KATASTRÁLNEHO ÚZEMIA			
HRANICA ZASTAVANÉHO ÚZEMIA K 1.1.1990			
HRANICA SKUTOČNE ZASTAVANÉHO ÚZEMIA			
PLOCHA ZASTAVANÉHO ÚZEMIA			
VODNÉ PLOCHY			
OCHRANNÉ PÁSMA VŠETKÝCH DRUHOV			
TRAFOSTANICA			
VVN VZDUŠNÉ VEDENIE EL. ENERGIE (110 kV)			
VN VZDUŠNÉ VEDENIE EL. ENERGIE (22 kV)			
VN KÁBLOVÉ VEDENIE EL. ENERGIE (22 kV)			
ZRUŠENIE VZDUŠNÉHO VEDENIA VN			
OZNAČENIE TRAFOSTANICE A VN EL. VEDENÍ			
VTL PLYNOVOD 6,4 MPa			
STL PLYNOVOD 0,1 / 0,3 MPa			
REGULAČNÁ STANICA PLYNU VTL/STL			
OZNAČENIE LOKALITY V ZbD 6.1			
BEZPEČNOSTNÉ PÁSMO PLYNOVODU			
ZRUŠENÉ JAVY			

 	DOKUMENTÁCIA	ÚPN OBCE PÁRNICA ZaD č.1		
	STUPEŇ	NÁVRH		
	NÁZOV VÝKRESU	VEREJNÉ TECHNICKÉ VYBAVENIE - ENERGETIKA A ENERGETICKÉ ZARIADENIA		
	OBSTARÁVATEĽ	OBEC PÁRNICA		
	VED. ATELIERU	ING. ARCH. JÁN KUBINA		č.z. 832/2007
	HL. RIEŠITEĽ	ING. ARCH. JÁN KUBINA		Č. VÝKRESU
	AUTOR VÝKRESU	ING. ARCH. JÁN KUBINA		
	MIERKA 1 : 5000			
	DÁTUM DECEMBER 2017			