


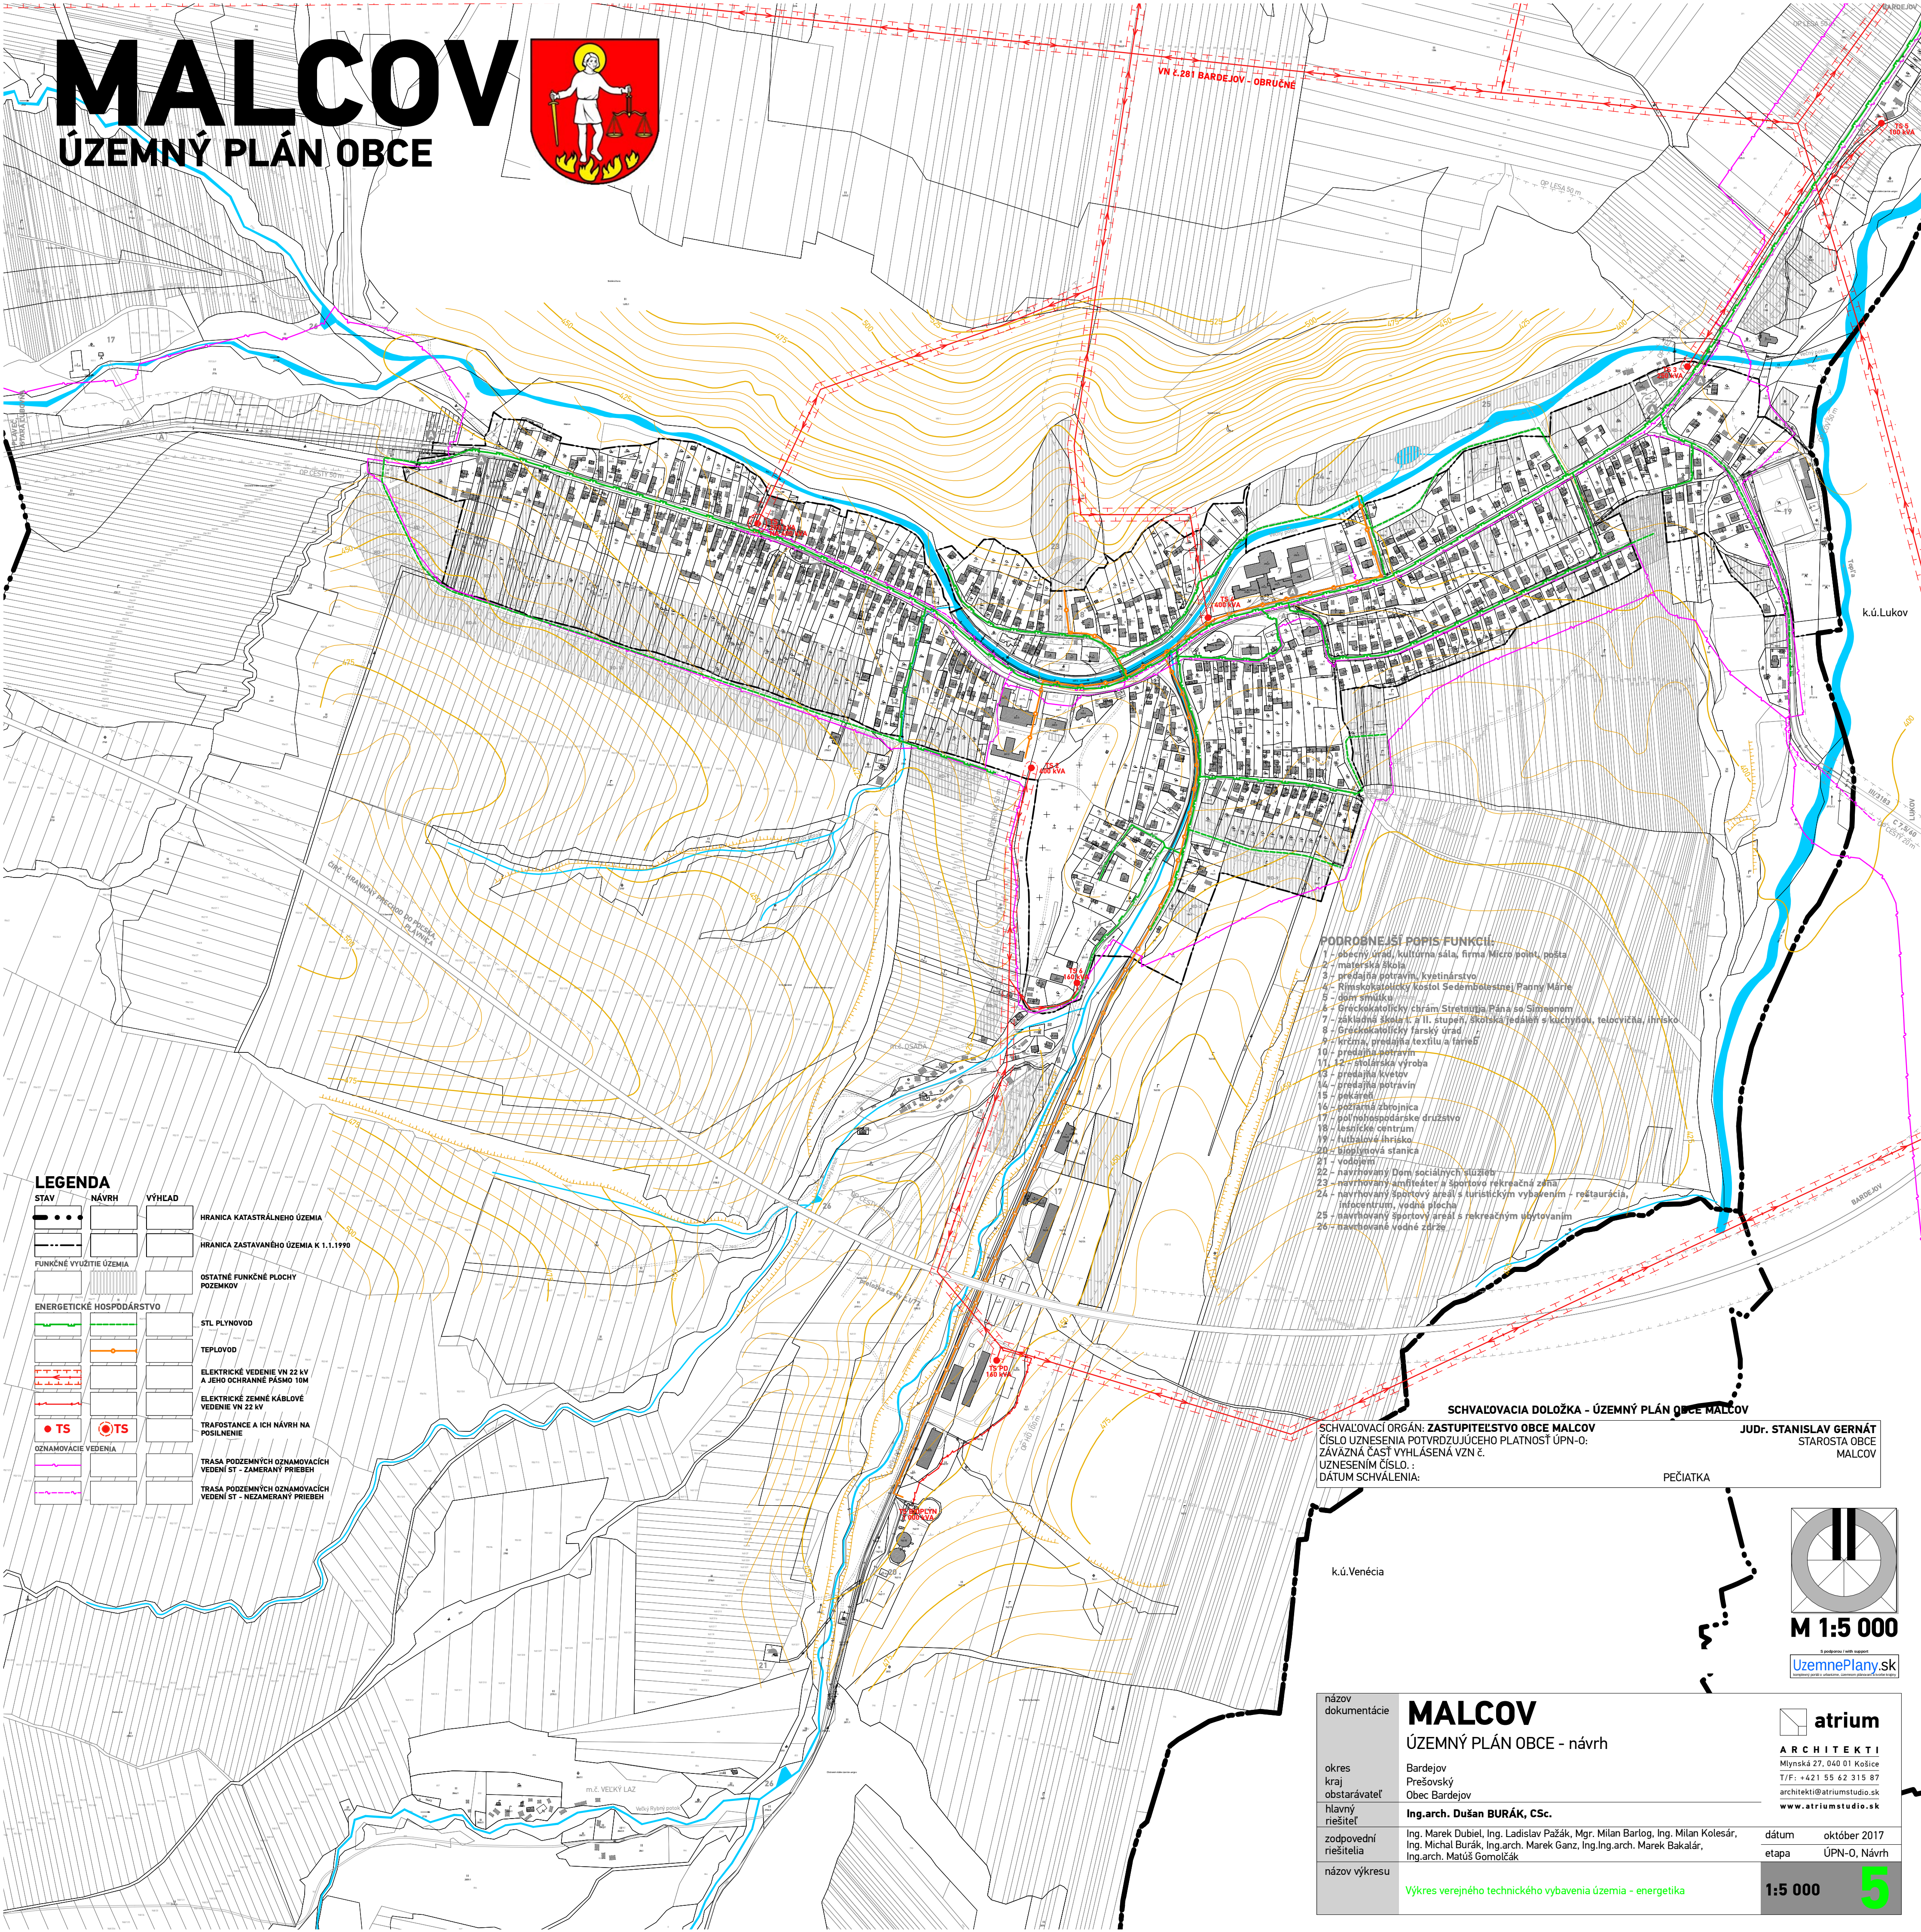


- ### PODROBNEJŠI POPIS FUNKCII:
- 1 - občerný úrad, kultúrna sála, firma Micro point, pošta
 - 2 - materská škola
 - 3 - predajňa potravín, kvetinarňa
 - 4 - Rímskokatolícky kostol Sedembolestnej Panny Márie
 - 5 - dom smútku
 - 6 - Gréckokatolícky chrám Svetostrojstva Pana so Simeonom
 - 7 - kultúrna stredisko a II. stupeň školská jedáleň s kuchynou, televízia, inšpekcia
 - 8 - Gréckokatolícky farský úrad
 - 9 - krčma, predajňa textílií a farieb
 - 10 - predajňa potravín
 - 11 - stolárska výroba
 - 12 - predajňa kvetov
 - 13 - predajňa potravín
 - 14 - parkovisko
 - 15 - poštárna zbrojnica
 - 16 - poľnohospodárske družstvo
 - 17 - lesnícke centrum
 - 18 - futbalové ihrisko
 - 19 - bioplynová stanica
 - 20 - vodovod
 - 21 - nariadený Dom sociálnych služieb
 - 22 - nariadený areál športov a rekreácie zóna
 - 23 - nariadený areál športov a rekreácií s rekreačnou zónou
 - 24 - nariadený športový areál s turistickým vybavením - reštaurácia, infocentrum, vodná plaňa
 - 25 - nariadený športový areál s rekreačným vybavením
 - 26 - nariadené vodné združenie

SCHVAĽOVACIA DOLOŽKA - ÚZEMNÝ PLÁN OBCE MALCOV

SCHVAĽOVACÍ ORGÁN: ZASTUPITEĽSTVO OBCE MALCOV
ČÍSLO UZNESENIA POTVRDZUJÚCEHO PLATNOSŤ ÚPN-O:
ZÁVÄZNÁ ČASŤ VYHLÁSENÁ VZN.Č.
UZNESENÍM ČÍSLO. :
DÁTUM SCHVAĽENIA:

JUDr. STANISLAV GERNÁT
STAROSTA OBCE
MALCOV

PEČIATKA

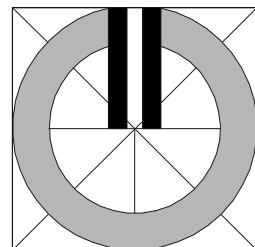

M 1:5 000

5 podpora / with support

UzemnePlany.sk

atrium

ARCHITEKTI

Mlynská 27, 040 01 Košice

T/F: +421 55 62 315 87

architekti@atriumstudio.sk
www.atriumstudio.sk

www.attitudinistudio.co.uk

datum	október 201
-------	-------------

ÚPN-0, Náv

11/11/2016

-5 000

názov dokumentácie	
--------------------	--

MALCOV

ÚZEMNÝ PLÁN OBCE - návrh

okres	Bardejov
kraj	Prešovský
obstarávateľ	Obec Bardejov

hlavný riešiteľ	Ing.arch. Dušan BURÁK, CSc.
zodpovední riešitelia	Ing. Marek Dubiel, Ing. Ladislav Pažák, Mgr. Milan Bartog, Ing. Milan Kolesár, Ing. Michal Burák, Ing.arch. Marek Ganz, Ing.Ing.arch. Marek Bakalár, Ing.arch. Matúš Gomolčák

názov výkresu

Výkres verejného technického vybavenia územia - energetika

dátum	október 201
etapa	ÚPN-0, Náv


1:5 000
