


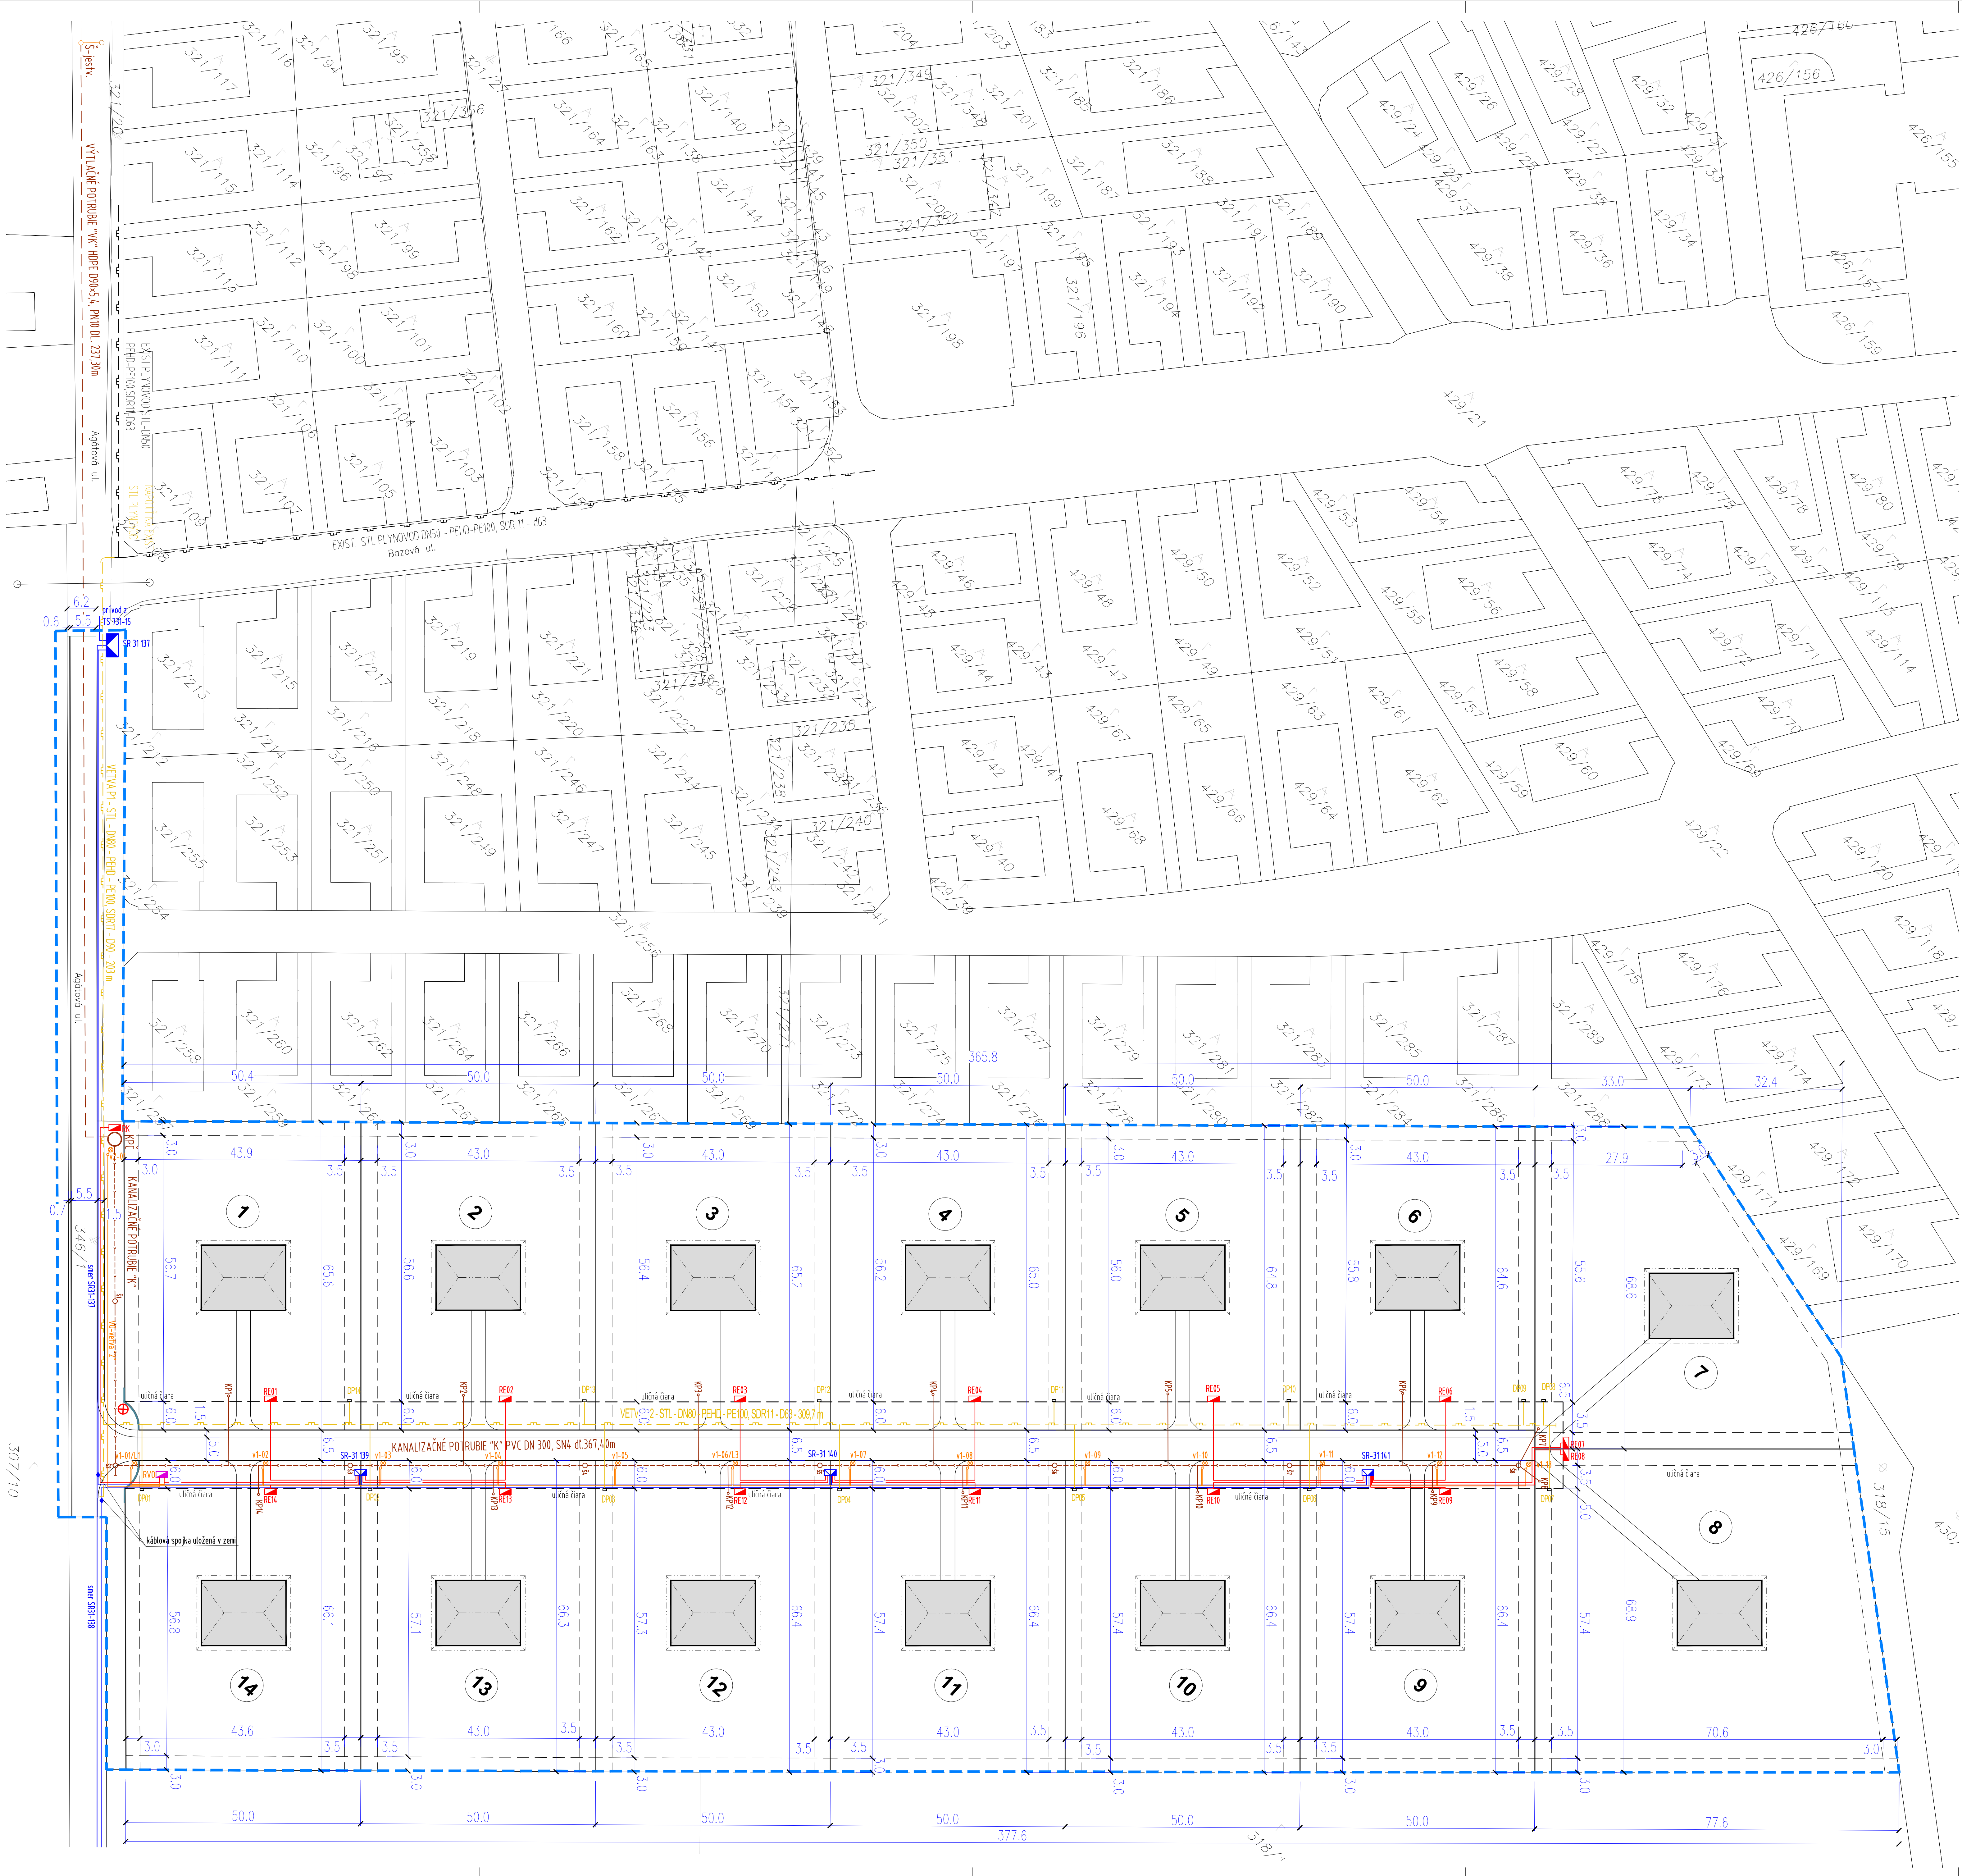

LEGENDA INŽINIERSKÝCH SIETÍ

SO 200 KANALIZÁCIA

jestvujúce kanalizačné vedenie

navrhovaná kanalizácia DN300

navrhované výtl. potrubie HDPE DN80 z KPČ

navrhovaná kanal. prípojka KP s rev. sachtou RŠ

navrhovaná kanal. prečerpávačka

SO 300 STL PLYNOVOD

existujúci STL plynovod - DN50

navrhovaný STL plynovod - PZ

navrhovaný prípojovací plynovod - PP s domovou prípojkou

SO 400 DISTRIBUČNÉ ROZVODY NN

distribučný rozvod NN, 1-NAYY-J 4x240

prípojky NN, 1-NAYY-J 4x25

vedenie VO - CYKY-J 4x10

rozpojavacia skriňa distr. rozvodu

elektromerový rozvádzač

rozvádzač verejného osvetlenia

rozvádzač prečerpávacej stanice kanalizácie

svietidlo verejného osvetlenia

požiarna studňa

LEGENDA

hranica riešeného územia

hranica navrhovaných stavebných pozemkov pre RD

stavebná čiara

uličná čiara

navrhované osadenie RD

zoznam revízií						
revízia	datum	popis revízie	vypracoval	kontroloval	zodp. projektant	
-	-	-	-	-	-	
-	-	-	-	-	-	
-	-	-	-	-	-	

ZASTAVOVACÍ PLÁN IBV S TECHNICKOU VYBAVENOSTŮ
Lesopark Kvetoslavov 14xRD

stavebník:
Ing. Peter Bašek
Agátova 38, Kvetoslavov
930 41

miesto stavby:
Kvetoslavov
č.p. 318 / 1
katastrálne územie Kvetoslavov

zodp. projektant:
Ing. arch. Matej Malina
Hlavná 25, 931 01 Samorín
malina@maarchitekti.com

hl. ind. projektu
Ing. arch. Matej Malina

vypracoval
-

zodp. projektant
Ing. arch. Matej Malina

číslo paré
-

formát
10 x A4

revisia
-

časť PD / obsah výkresu
D

datum expedície / mierka
10.2017
1:500

stupeň PD
PSP

stavebný objekt
D.001