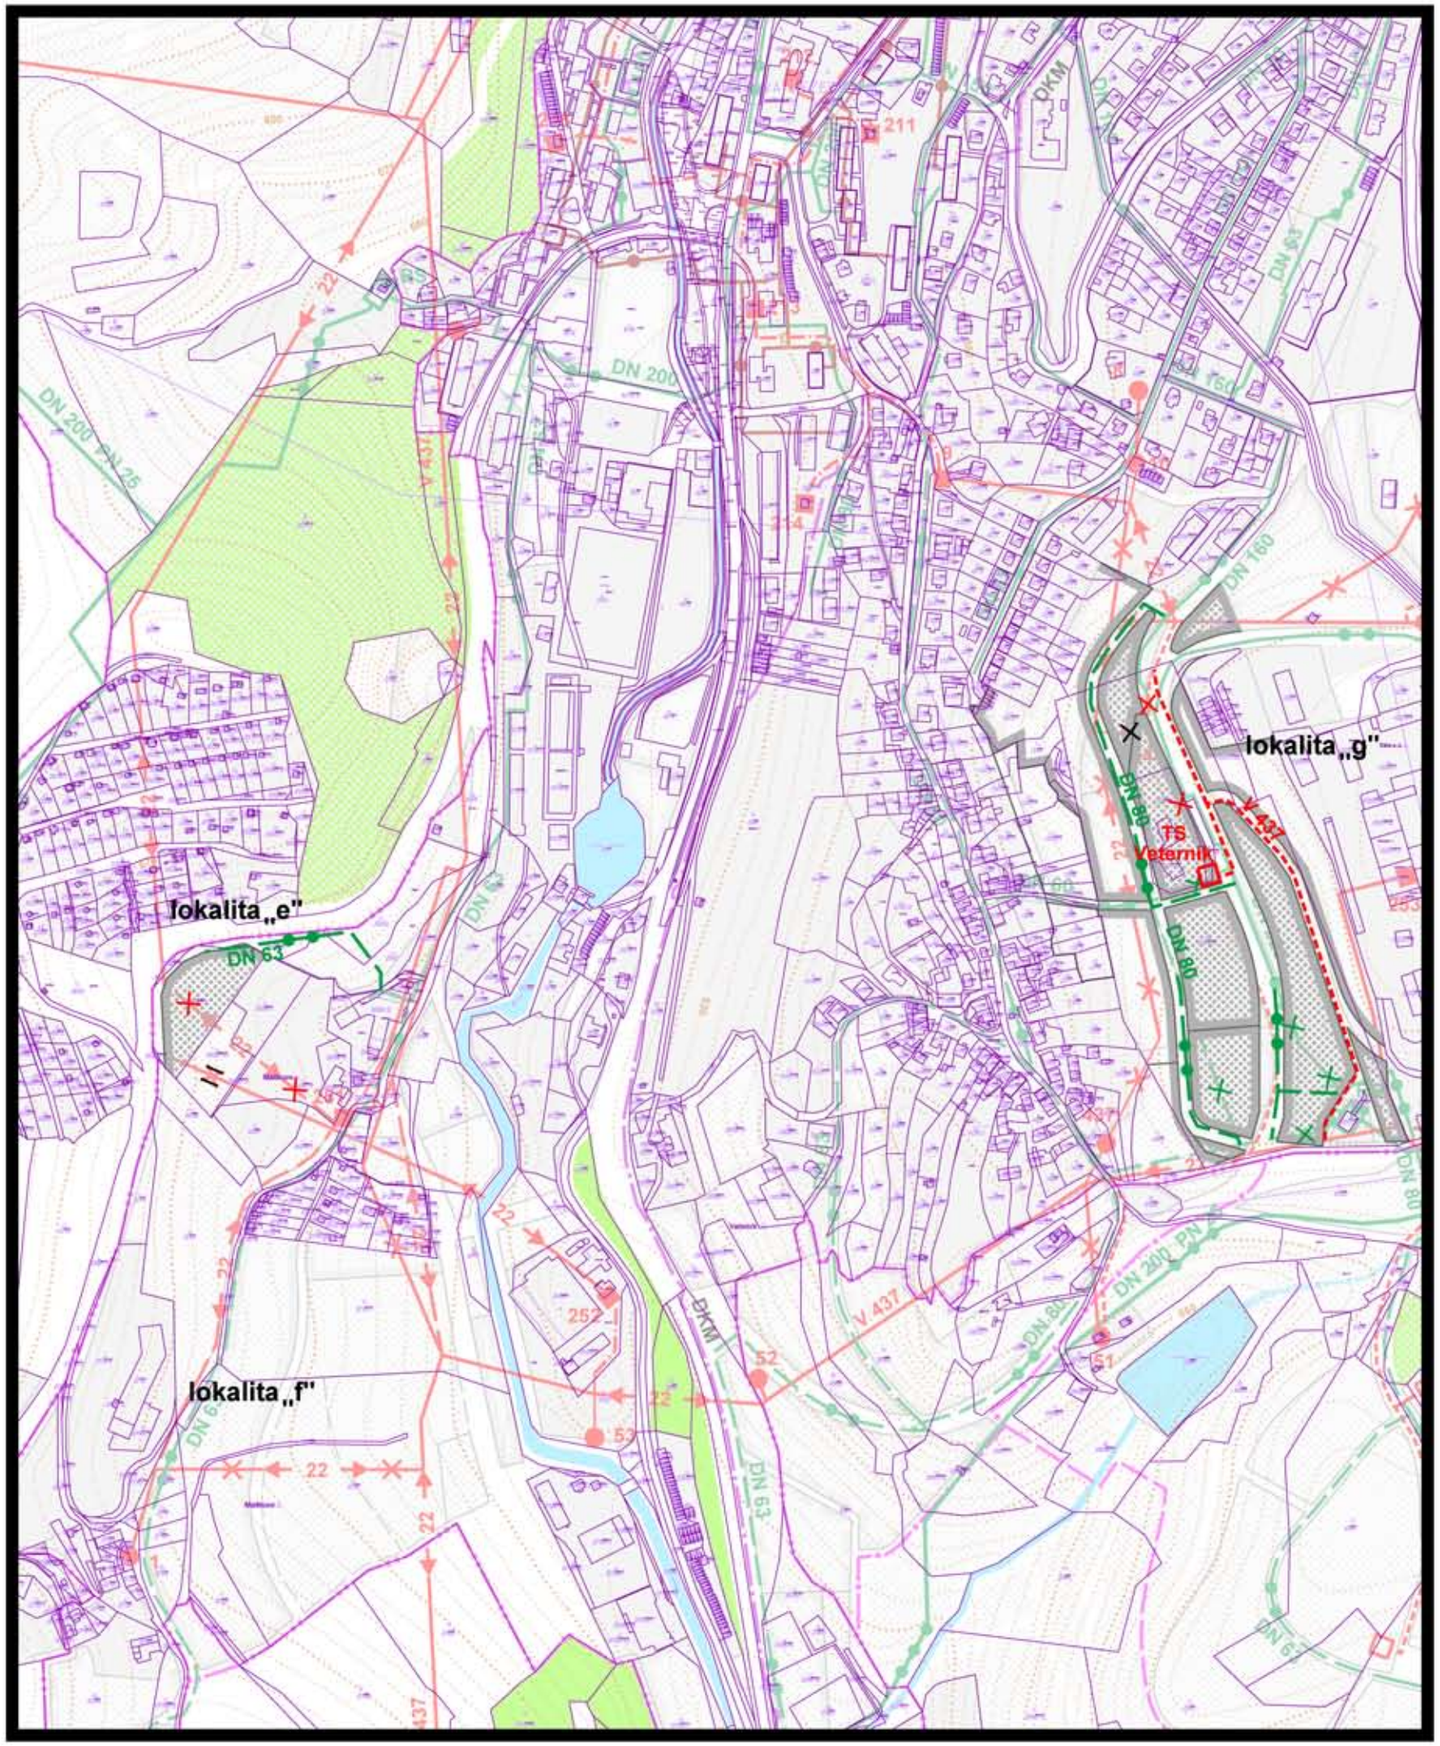

ÚZEMNÝ PLÁN MESTA KREMNICA

z m e n a čís. 3/2017

návrh

- plochy zástavby
- 22 kV VN podzemné káblové elektrovedenie
- navrhované 22 kV VN podzemné káblové elektrovedenie na zrušenie
- navrhované 22 kV VN vzdušné elektrovedenie na zrušenie
- zrušenie prekládky jestvujúceho 22 kV VN vzdušného elektrovedenia
- distribučná trafostanica kiosková
- distribučná trafostanica na zrušenie
- STL distribučný plynovod
- jestvujúci STL distribučný plynovod na zrušenie
- navrhovaný STL distribučný plynovod na zrušenie

7 NÁVRH VEREJNÉHO TECHNICKÉHO VYBAVENIA ENERGETIKA A SPOJE M 1:5000

túto zmenu územného plánu vypracovala
architektonická kancelária ARKA, spol. s r.o. Košice
hlavný riešiteľ: Ing.arch. Dušan Marek

dátum vypracovania: 2017