


LEGENDA:

<b>ADMINISTRATÍVNE HRANICE</b>		
HRANICA KATASTRÁLNEHO ÚZEMIA	STAV	VÝKAD
HRANICA ZASTAVANÉHO ÚZEMIA		
<b>ROZVOJOVÉ PLOCHY A ICH OZNAČENIE</b>		
ROZVOJOVÉ PLOCHY A ICH OZNAČENIE		
<b>VEREJNÉ DOPRAVNÉ NÁPOJENIE</b>		
ZBERNÉ KOMUNIKÁCIE - CESTY II. TRIEDY F.T. B2		
- KATEGÓRIE C 9,5/70 MIMO ZÚ, MZ 12(11,5)/50 V ZÚ		
ZBERNÉ KOMUNIKÁCIE - CESTY III. TRIEDY F.T. B3		
- KATEGÓRIE C 7,5/60 MIMO ZÚ, MZ 8,5(8,0)/50 V ZÚ		
OBSLUŽNÉ KOMUNIKÁCIE F.T. C2 - KATEGÓRIE MO 7,5/40		
OBSLUŽNÉ KOMUNIKÁCIE F.T. C3 - KATEGÓRIE MO 6,5/30		
ÚKLUDNENÉ KOMUNIKÁCIE D1		
ÚČELOVÉ KOMUNIKÁCIE		
CYKLOTRASY		
ZASTÁVKY HD		
DOSTUPNOSŤ 300 m A 600 m K ZASTÁVKAM HD		
OCHRANNÉ PÁSMO CIEST		

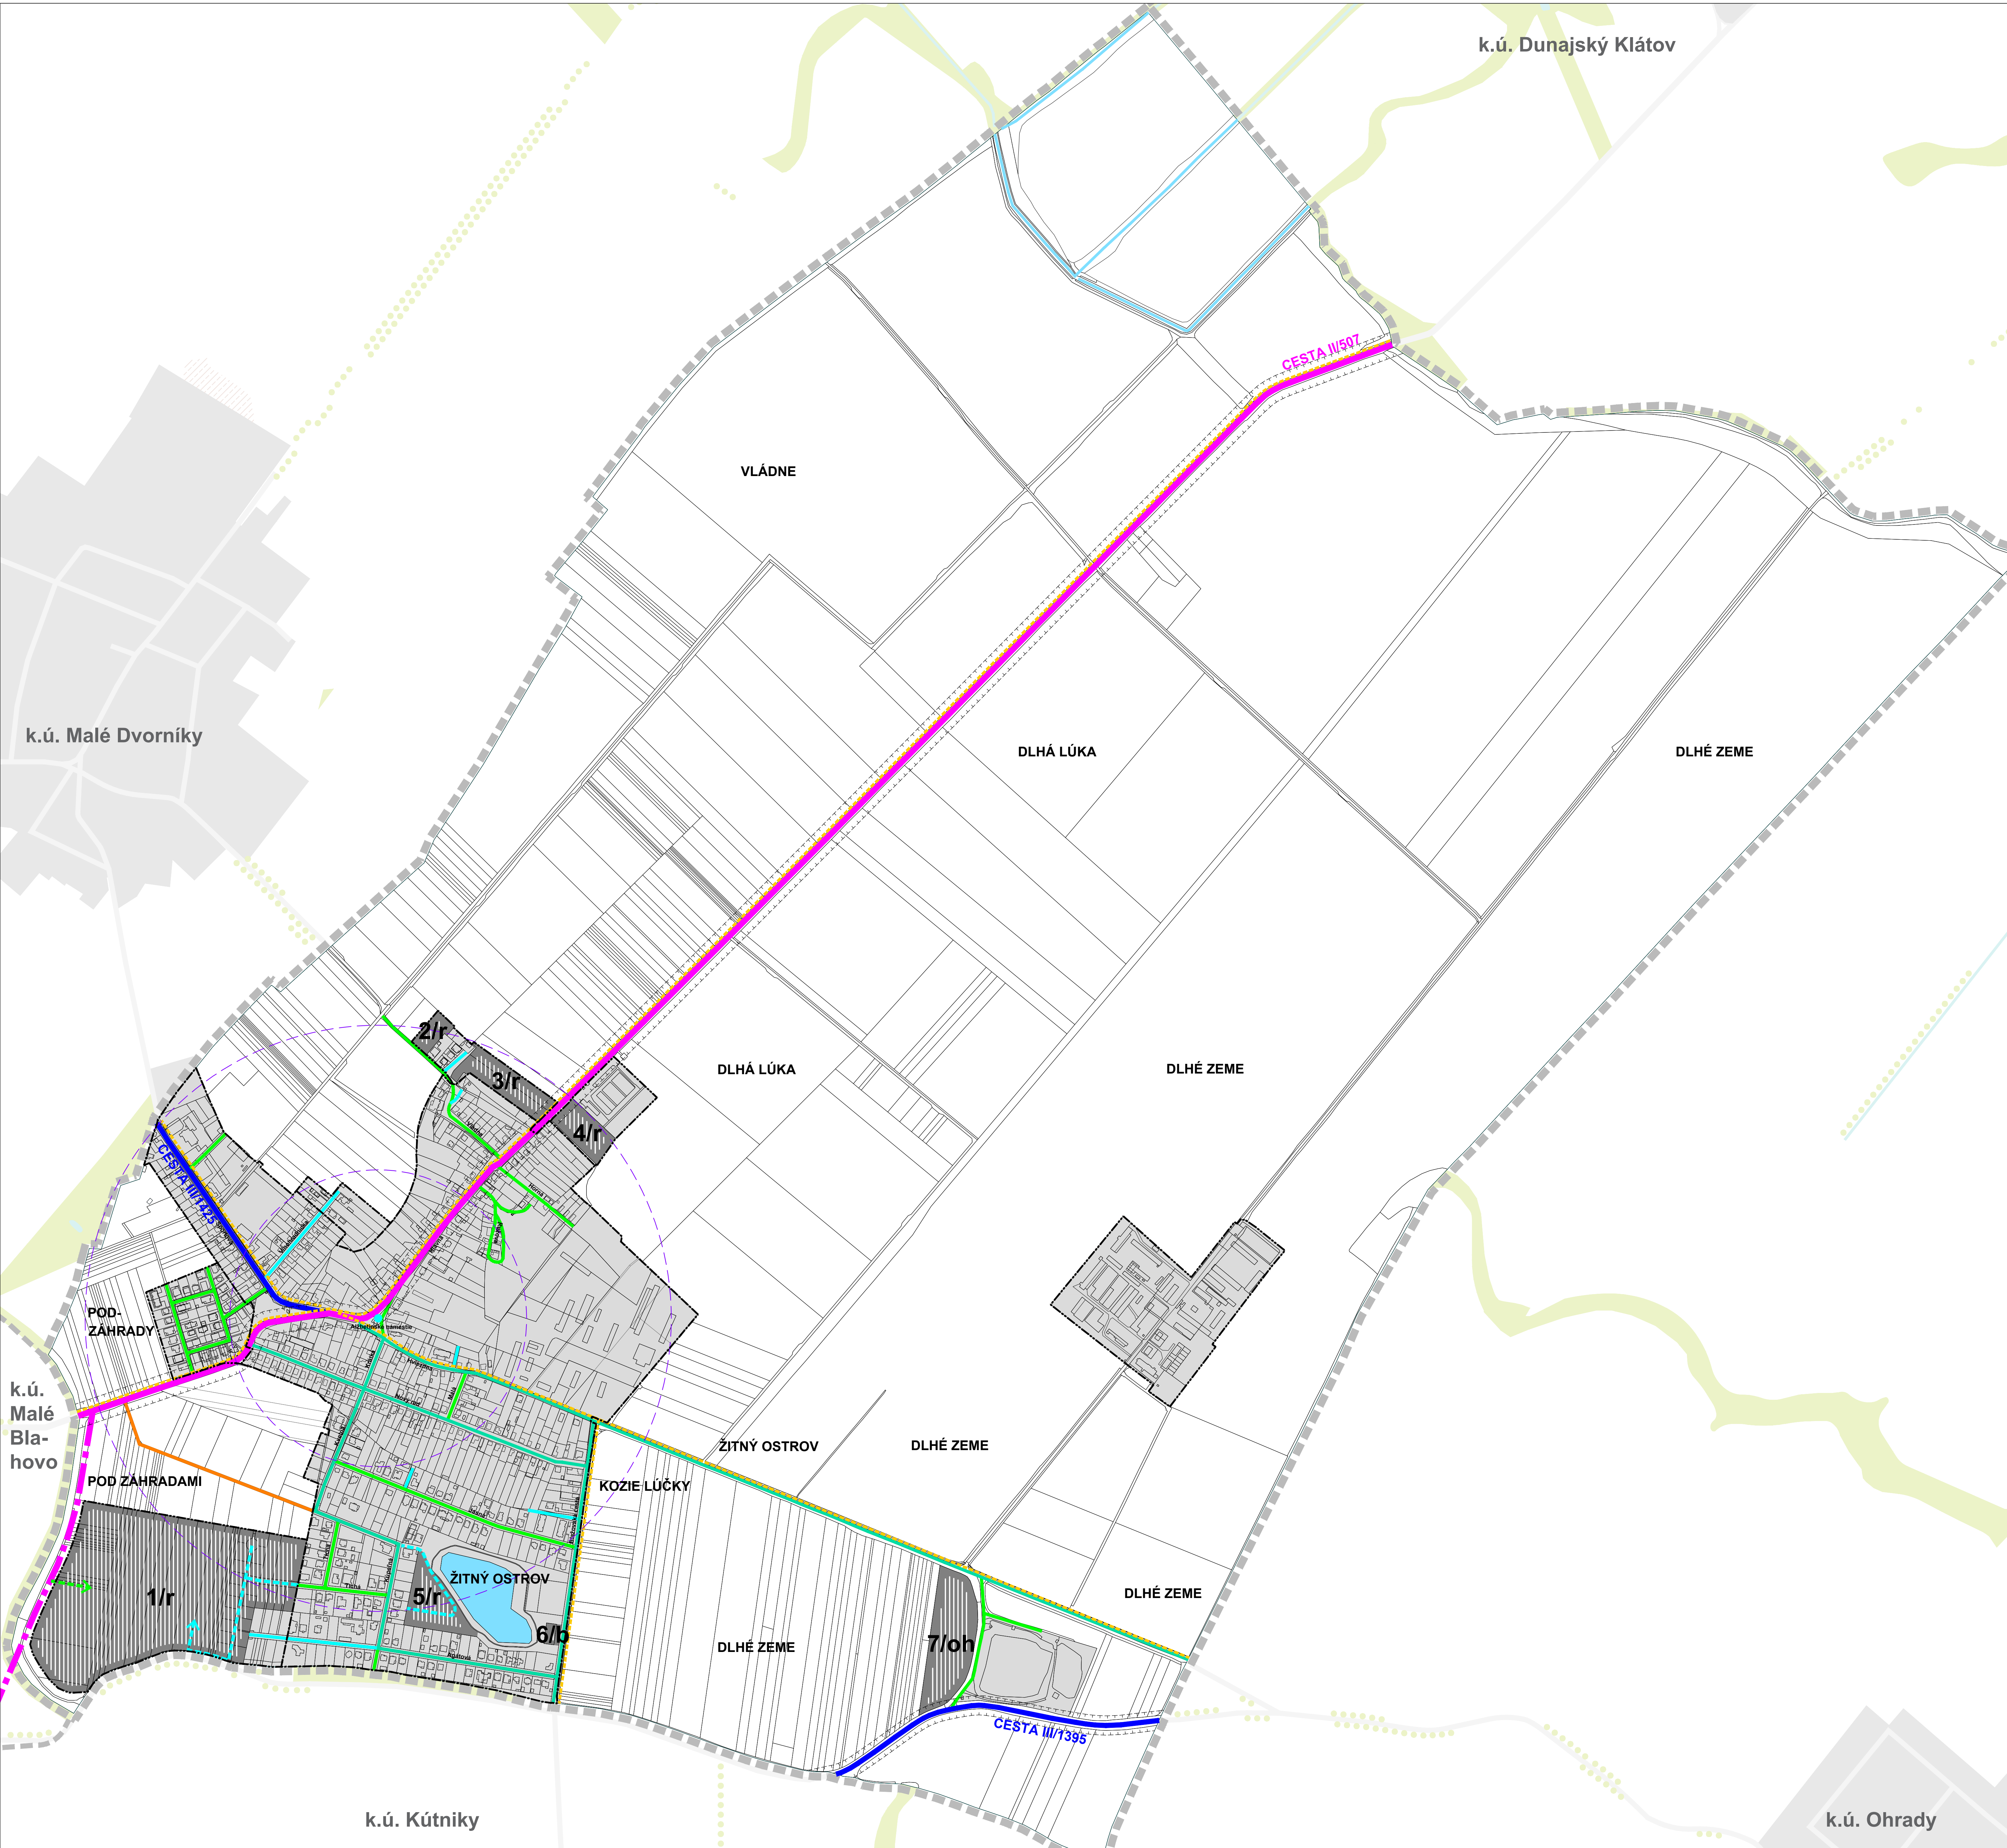

k.ú. Malé Dvorníky

k.ú. Malé Blahovo

k.ú. Kútniky

k.ú. Ohrady


**ÚZEMNÝ PLÁN OBCE VEĽKÉ DVORNÍKY**  
**NÁVRH**  
 Výkres riešenia verejného dopravného vybavenia **4**  
 OBRABÁVATEĽ: OBEC VEĽKÉ DVORNÍKY    SPRACOVÁTEĽ: ÚPn s.r.o.    MIERKA: 1:5 000    DÁTUM: 2017

MERKA:  
 0 50 100 150m