



Vzorový rez (I. etapa)

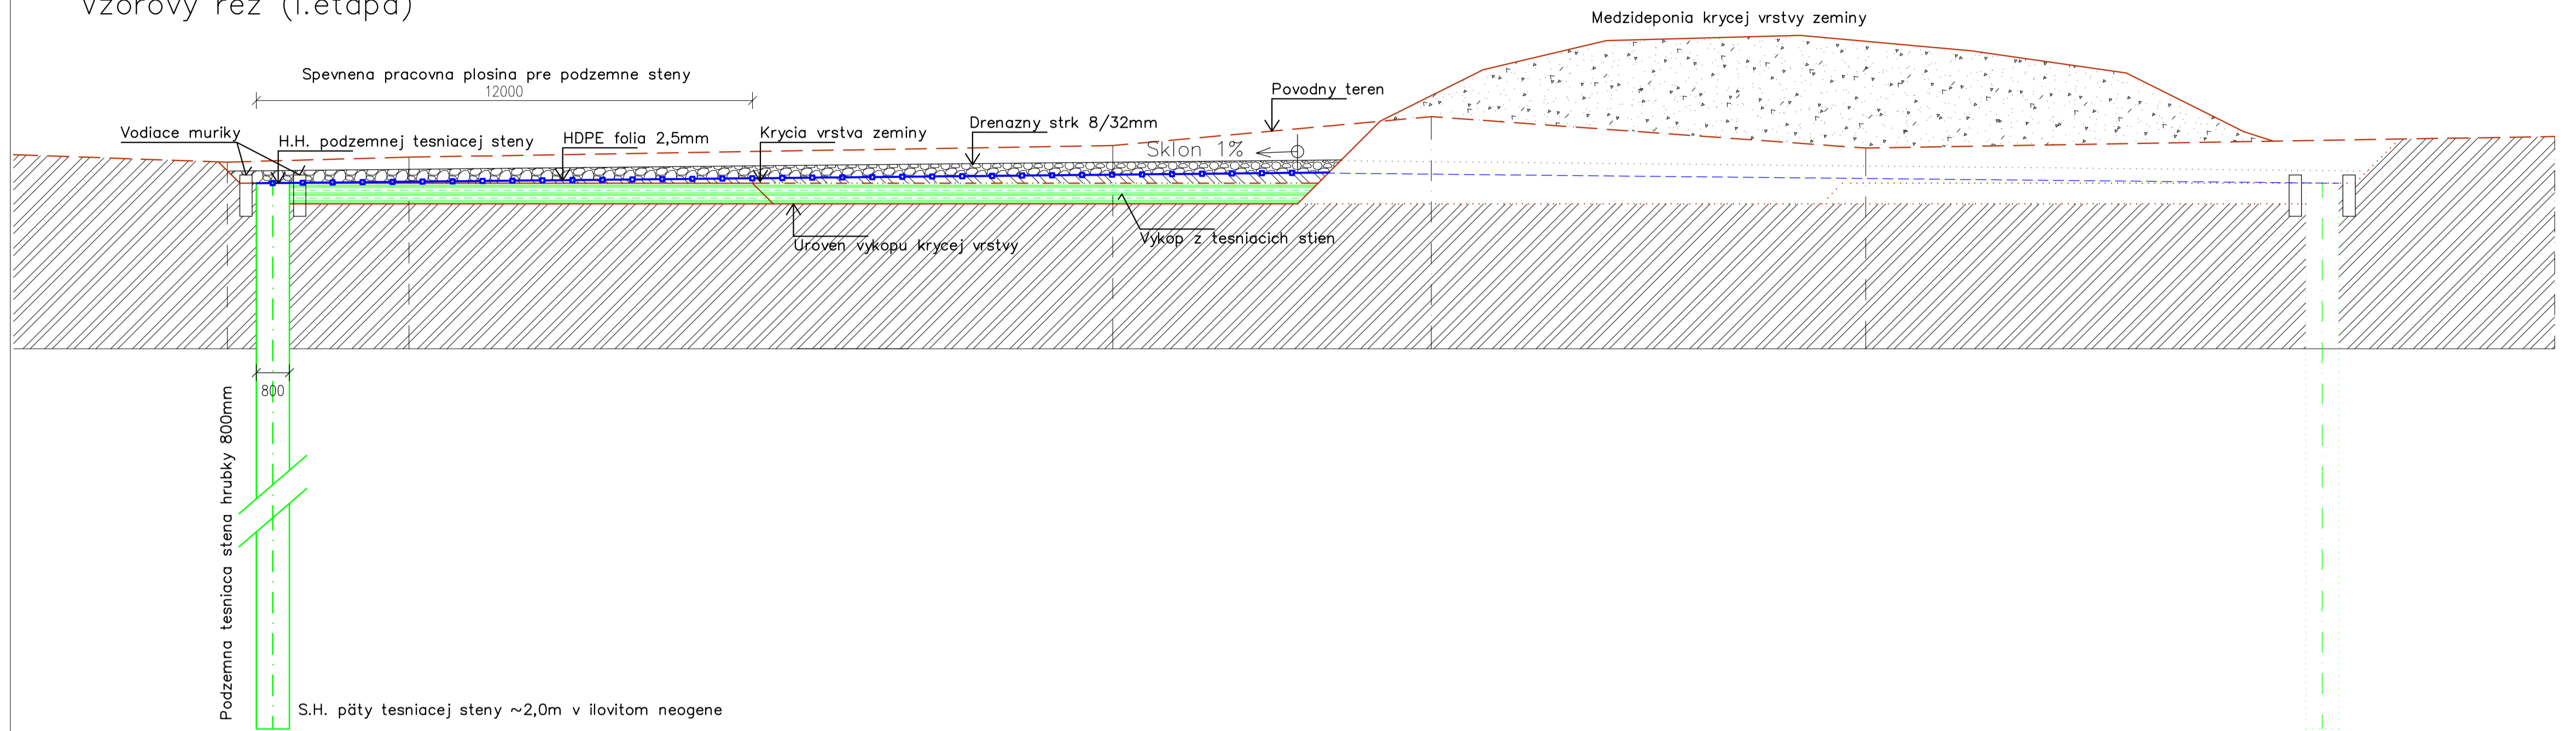

Vzorový rez (II. etapa)

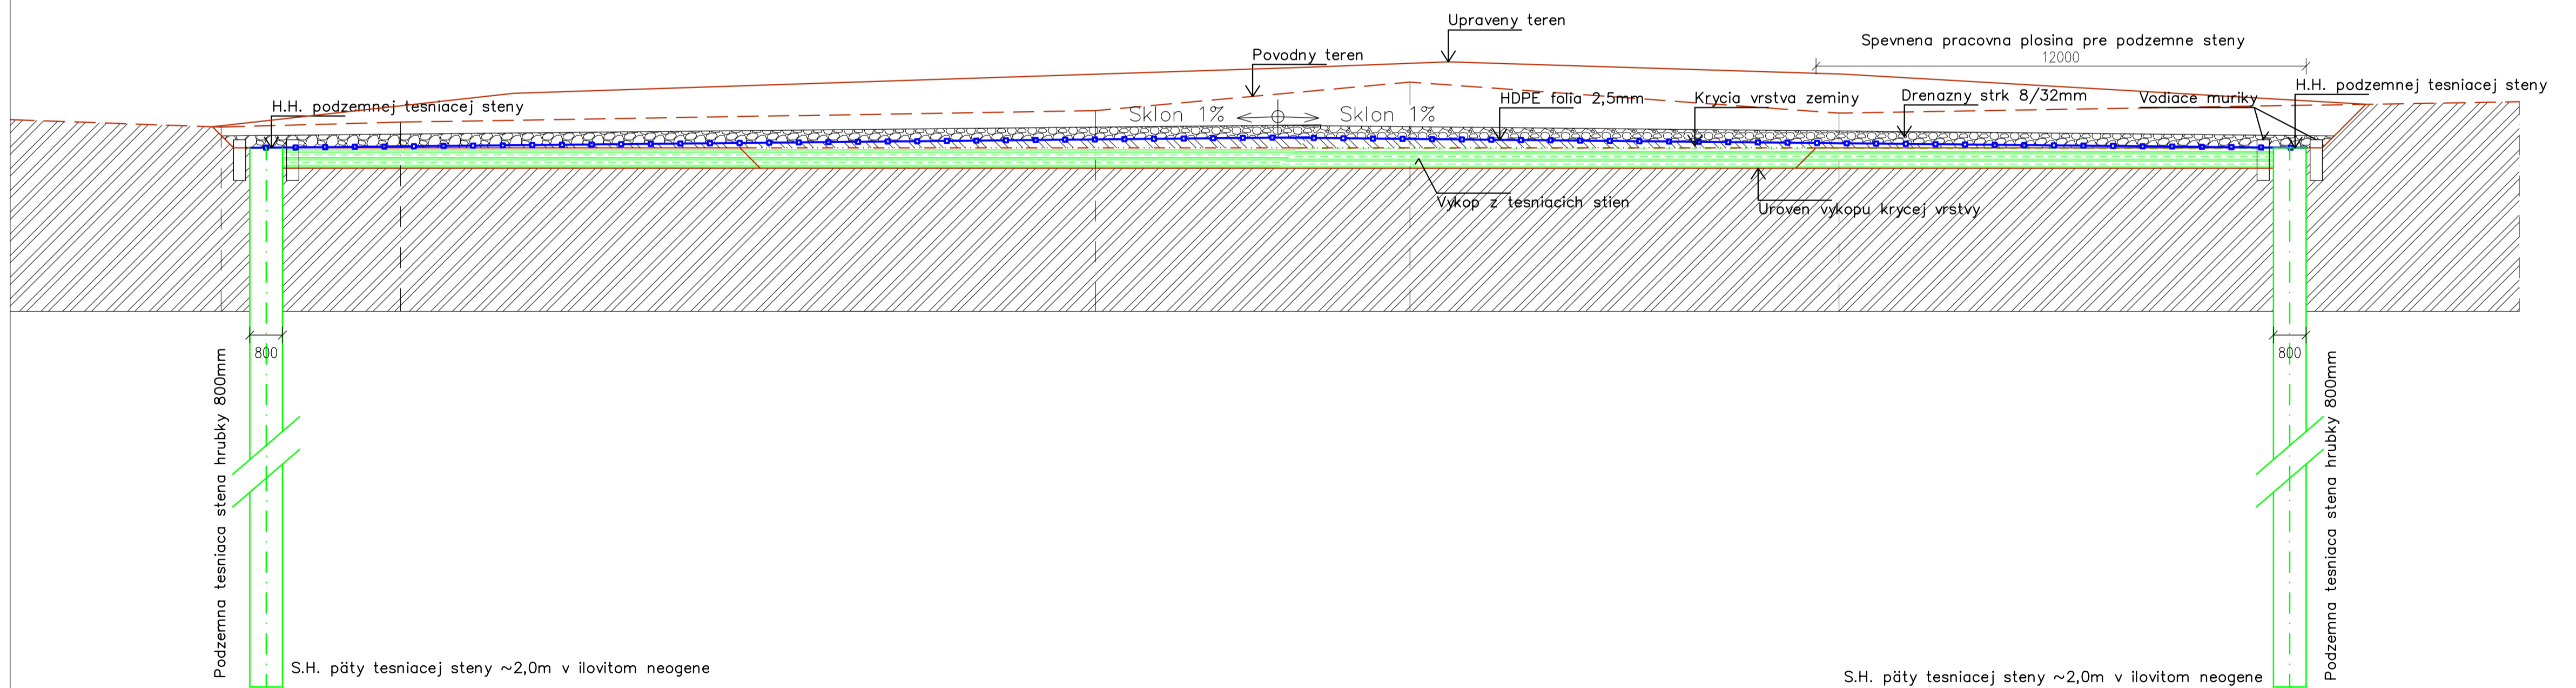

GEOTest	Zodpovedný riešiteľ:	RNDr. A. Polenková	Spracoval:	Ing. J. Chropeň
Objednávateľ: Ministerstvo životného prostredia SR, Nám. E. Štúra 1, 812 35 Bratislava				
Zhotoviteľ: GEOTest, a.s., Šmahova 1244/112, 627 00 Brno, Česká republika				
Názov úlohy:	Projekt geologickej úlohy – sanácia environmentálnej zátáže Bratislava – Vrakuňa – Vrakuňská cesta – skládka CHZJD		Dátum:	apríl 2016
Názov prílohy: Priečne rezy (I. + II. Etapa)			Číslo úlohy:	16 7081
			Mierka:	1 : 100
			Číslo prílohy:	13.5
			Číslo výtlačku:	