


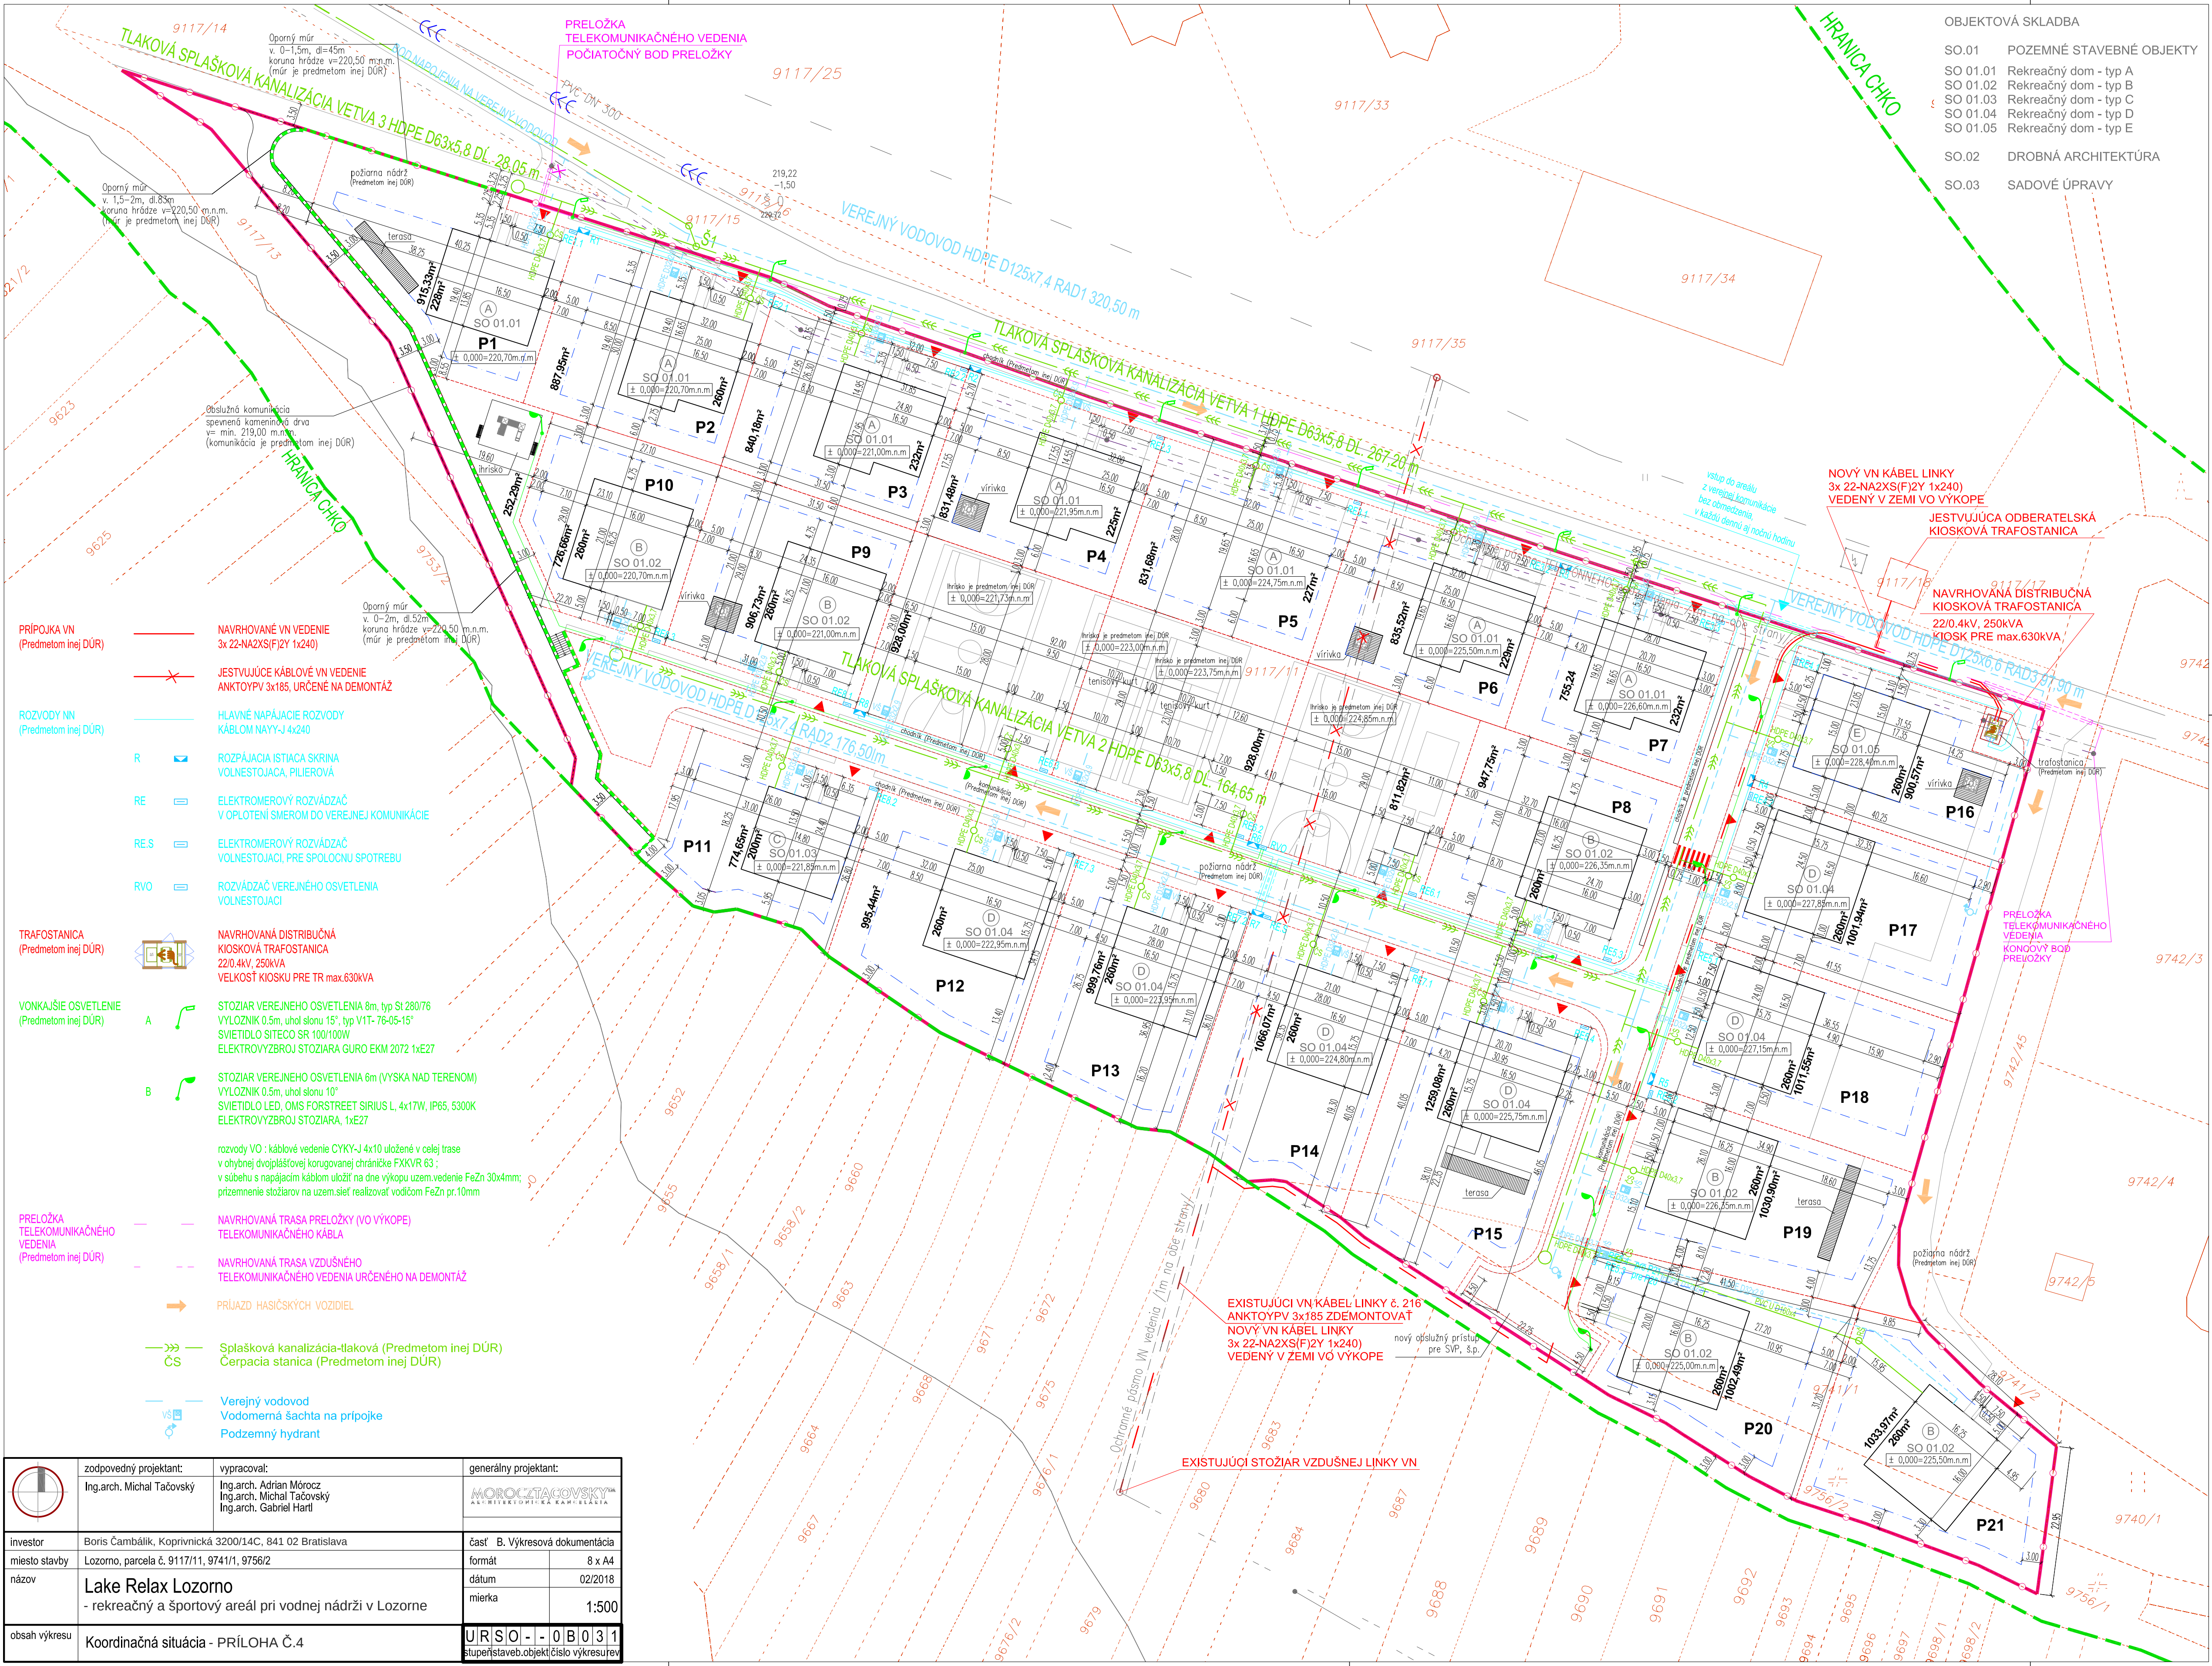

OBJEKTOVÁ SKLADBA	
SO.01	POZEMNÉ STAVEBNÉ OBJEKTY
SO 01.01	Rekreačný dom - typ A
SO 01.02	Rekreačný dom - typ B
SO 01.03	Rekreačný dom - typ C
SO 01.04	Rekreačný dom - typ D
SO 01.05	Rekreačný dom - typ E
SO.02	DROBNÁ ARCHITEKTÚRA
SO.03	SADOVÉ ÚPRAVY

- PRÍPOJKA VN
(Predmetom inej DÚR)

ROZVODY NN
(Predmetom inej DÚR)

TRAFOSTANICA
(Predmetom inej DÚR)

VONKAJŠIE OSVETLENIE
(Predmetom inej DÚR)

PRELOŽKA
TELEKOMUNIKAČNÉHO
VEDENIA
(Predmetom inej DÚR)
- NAVRHOVANÉ VN VEDENIE
3x 22-NA2XS(F)2Y 1x240

JESTVUJÚCE KÁBLOVÉ VN VEDENIE
ANKTOYPV 3x185, URČENÉ NA DEMONTÁŽ

HLAVNÉ NAPÁJACIE ROZVODY
KÁBLOM NAYV-J 4x240

ROZPÁJACIA ISTICA SKRINIA
VOLNESTOJACA, PILIEROVÁ

ELEKTROMEROVÝ ROZVÁDZAČ
V OPLATENÍ SMEROM DO VEREJNEJ KOMUNIKÁCIE

ELEKTROMEROVÝ ROZVÁDZAČ
VOLNESTOJACI, PRE SPOLOČNÚ SPOTREBU

ROZVÁDZAČ VEREJNEHO OSVETLENIA
VOLNESTOJACI

NAVRHOVANÁ DISTRIBUČNÁ
KIOSKOVÁ TRAFOSTANICA
220.4kV, 250kVA
VEĽKOSŤ KIOSKU PRE TR max.630kVA

STOŽIAR VEREJNEHO OSVETLENIA 8m, typ St 280/76
VÝLOŽNÍK 0.5m, uhol slonu 15°, typ V1T-76-05-15°
SVIETIDLO SITECO SR 100/100W
ELEKTROVÝZBROJ STOŽIARA GURO EKM 2072 1xE27

STOŽIAR VEREJNEHO OSVETLENIA 6m (VÝSKA NAD TERENOM)
VÝLOŽNÍK 0.5m, uhol slonu 10°
SVIETIDLO LED, OMS FORSTREET SIRIUS L, 4x17W, IP65, 5300K
ELEKTROVÝZBROJ STOŽIARA, 1xE27

rozvody VO : káblové vedenie CYKY-J 4x10 uložené v celej trase
v ohybnej dvojplášťovej korugovanej chráničke FXKVR 63;
v súbehu s napájacím káblom uložiť na dne výkopu územ. vedenie FeZn 30x4mm;
prízemnenie stožiarov na územ.sieť realizovať vodičom FeZn pr.10mm

NAVRHOVANÁ TRASA PRELOŽKY (VO VÝKOPE)
TELEKOMUNIKAČNÉHO KÁBLA

NAVRHOVANÁ TRASA VZDUŠNÉHO
TELEKOMUNIKAČNÉHO VEDENIA URČENÉHO NA DEMONTÁŽ

PRÍJAZD HASIČSKÝCH VOZIDIEL

Splašková kanalizácia-tlaková (Predmetom inej DÚR)
Čerpacia stanica (Predmetom inej DÚR)

Verejný vodovod
Vodometná šachta na prípojke
Podzemný hydrant
- | | | | | | | |
|---------------|--|--|---------------------------------|---------|--|--|
| | zodpovedný projektant: | vypracoval: | generálny projektant: | | | |
| | Ing.arch. Michal Tačovský | Ing.arch. Adrian Mórocz
Ing.arch. Michal Tačovský
Ing.arch. Gabriel Harl | | | | |
| investor | Boris Čambálík, Koprivnická 3200/14C, 841 02 Bratislava | | časť B. Výkresová dokumentácia | | | |
| miesto stavby | Lozorno, parcela č. 9117/11, 9741/1, 9756/2 | | formát | 8 x A4 | | |
| názov | Lake Relax Lozorno
- rekreačný a športový areál pri vodnej nádrži v Lozorne | | dátum | 02/2018 | | |
| obsah výkresu | Koordinačná situácia - PRÍLOHA Č.4 | | mierka | 1:500 | | |
| | | | URSO - 0 B 0 3 1 | | | |
| | | | stupeňstavb.objektčíslo výkresu | | | |