


ZMENY A DOPLNKY ÚPN-O NOVÁ LESNÁ č. 3

PODKLAD: 2, 3

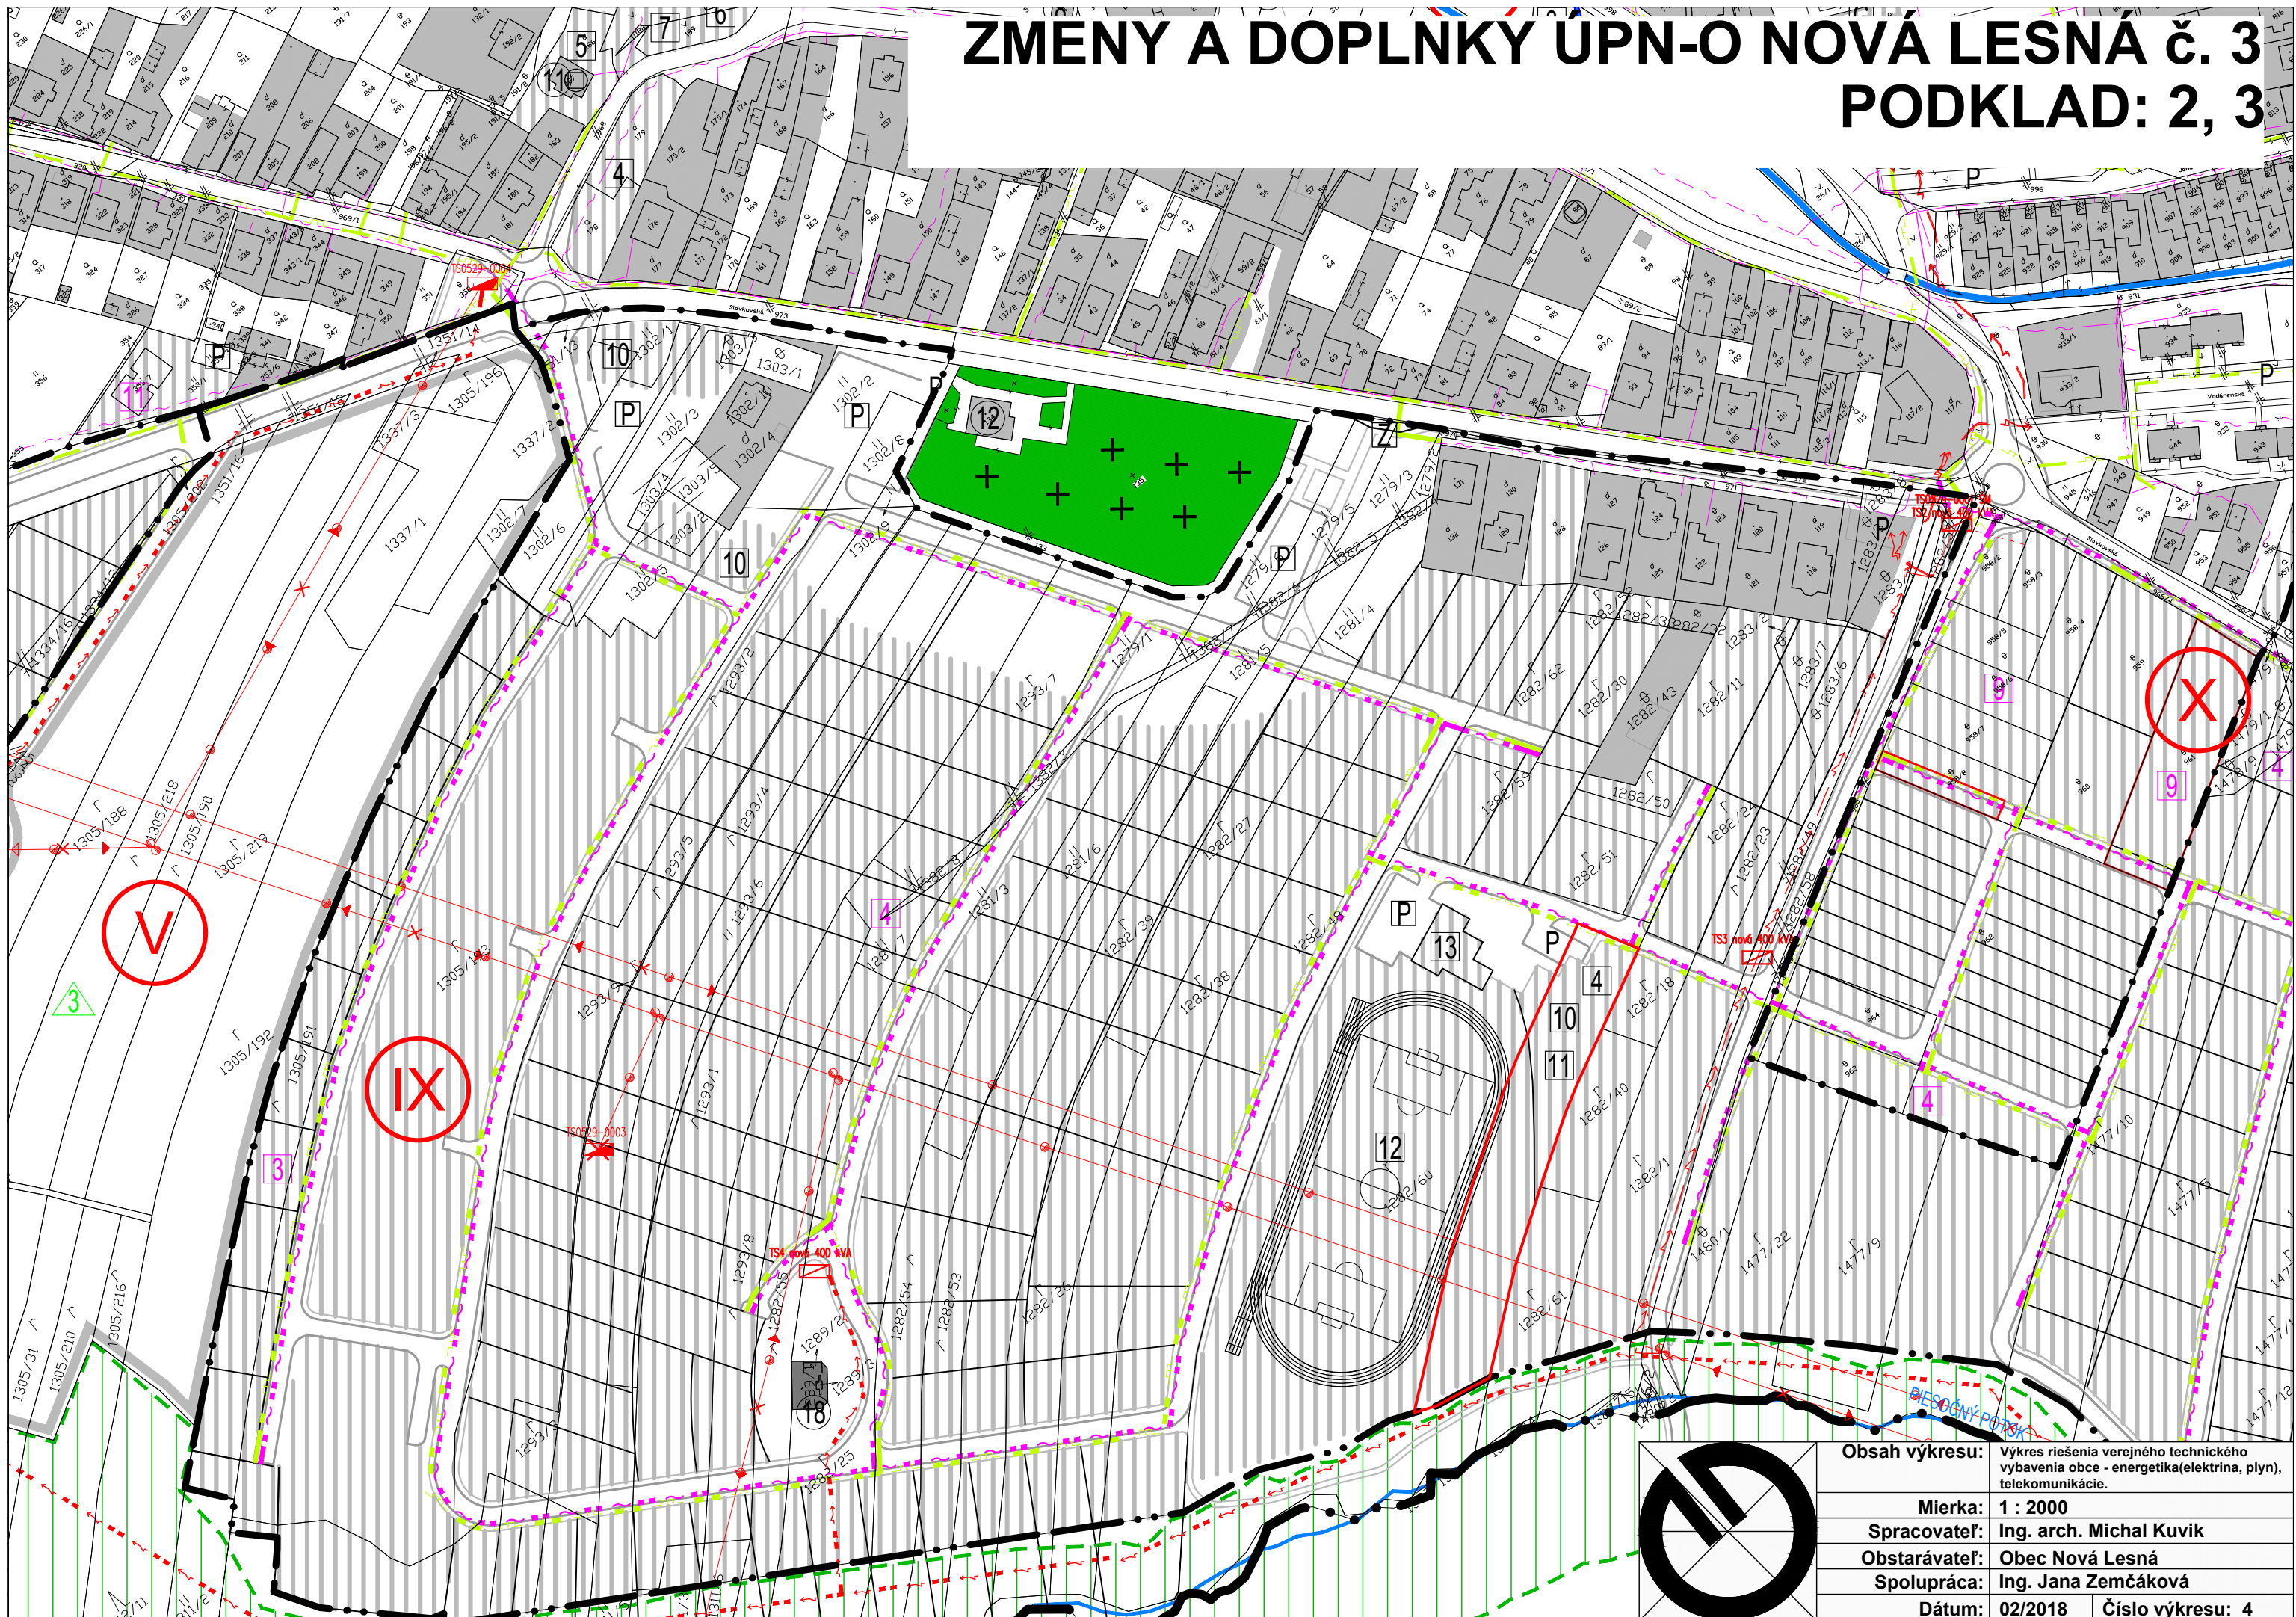

Obsah výkresu:	Výkres riešenia verejného technického vybavenia obce - energetika (elektrina, plyn), telekomunikácie.
Mierka:	1 : 2000
Spracovateľ:	Ing. arch. Michal Kuvik
Obstarávateľ:	Obec Nová Lesná
Spolupráca:	Ing. Jana Zemčáková
Dátum:	02/2018
Číslo výkresu:	4