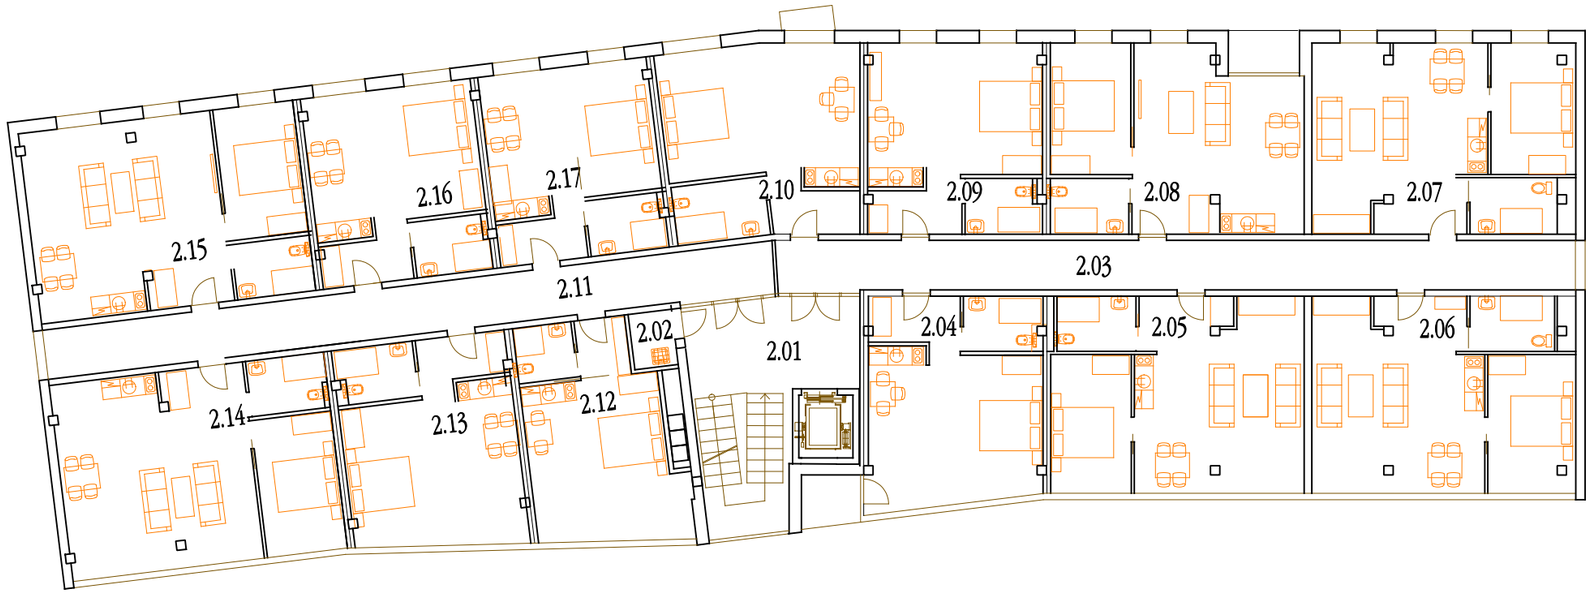


LEGENDA

2.01	SCHODISKO, VÝŤAH	34,5 m2
2.02	UPRAT.KOMORA	2,1 m2
2.03	CHODBA	41,0 m2
2.04	APARTMÁN	33,0 m2
2.05	APARTMÁN	45,3 m2
2.06	APARTMÁN	45,3 m2
2.07	APARTMÁN	44,7 m2
2.08	APARTMÁN	44,7 m2
2.09	APARTMÁN	33,0 m2
2.10	APARTMÁN	33,0 m2
2.11	CHODBA	37,7 m2
2.12	APARTMÁN	25,5 m2
2.13	APARTMÁN	33,0 m2
2.14	APARTMÁN	45,3 m2
2.15	APARTMÁN	45,3 m2
2.16	APARTMÁN	33,0 m2
2.17	APARTMÁN	33,0 m2

Apartmánový dom "LAVENDER"

DEMÄNOVSKÁ DOLINA, LÚČKY, parc.č.2944/2,2941/1 INVESTOR: LAVENDER JASNÁ s.r.o.

BARÉNYI& ARCHITEKTI
LESNÍCKA 10, 03101 LIPTOVSKÝ MIKULÁŠ TEL, FAX+421 44 / 55 70 124-6
e-mail: architekti@b4arch.sk

SO 301 pôdorys 2.nadzemného podlažia