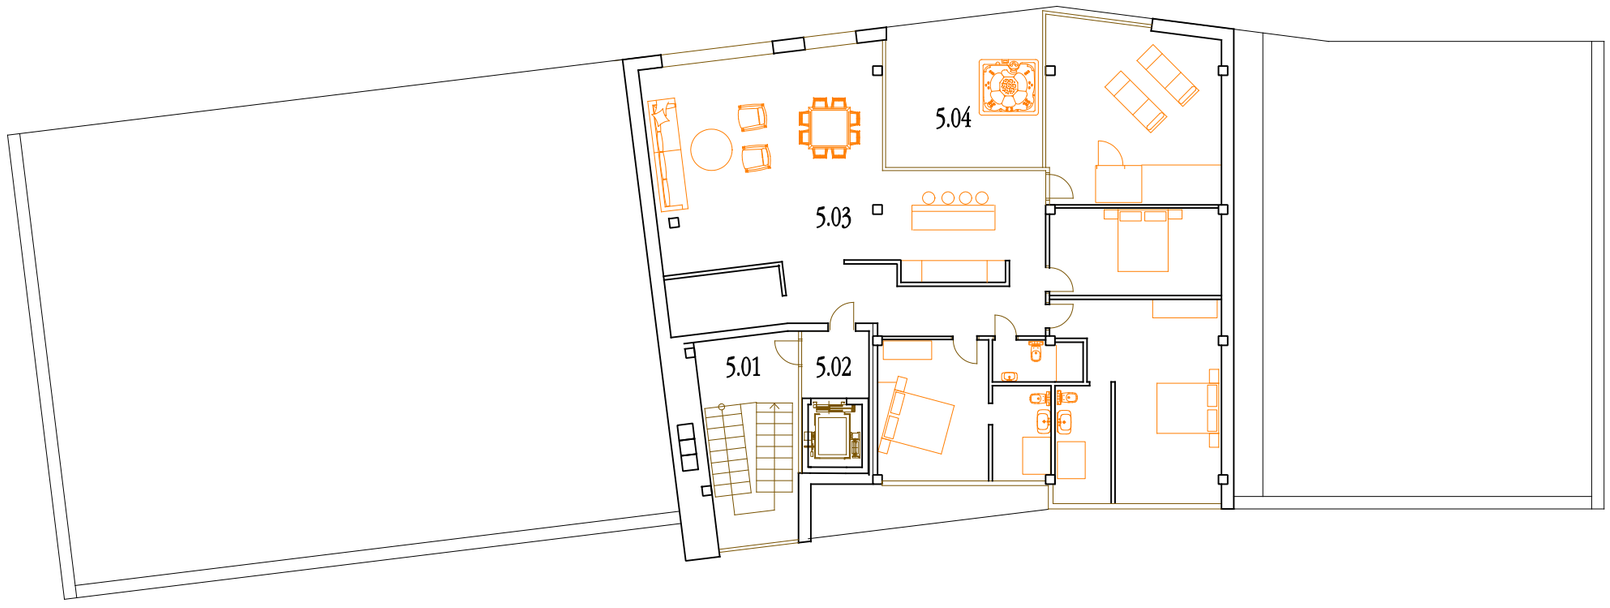



| | | |
|---|---|---|
| 5.01 | SCHODISKO, VÝŤAH | 19,5 m2 |
| 5.02 | VÝŤAH | 9,7 m2 |
| 5.03 | APARTMÁN | 180,0 m2 |
| 5.04 | TERASA | 20,0 m2 |

Apartmánový dom "LAVENDER"
DEMÄNOVSKÁ DOLINA,LÚČKY,parc.č.2944/2,2941/1 INVESTOR: LAVENDER JASNÁ s.r.o.
RÉNYI& ARCHITEKTI
10, 03101 LIPTOVSKÝ MIKULÁŠ TEL, FAX+421 44 / 55 70 124-6
e-mail: architekti@b4arch.sk

# SO 301 pôdorys 2.podkrovného podlažia