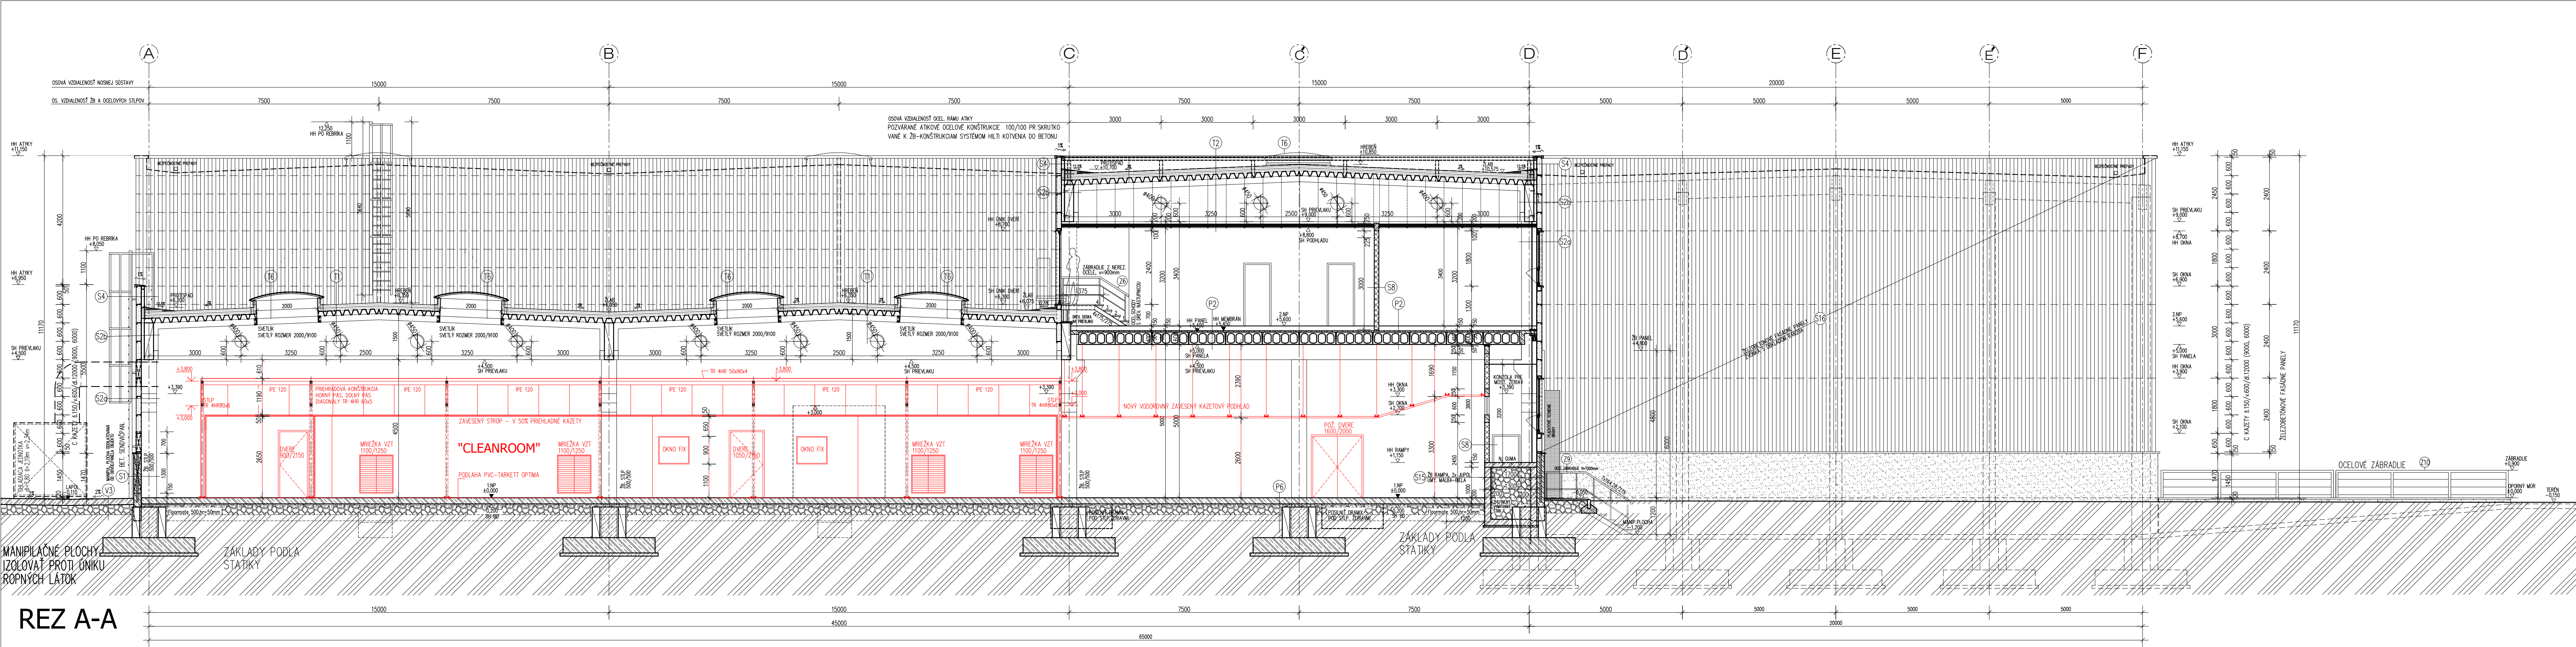
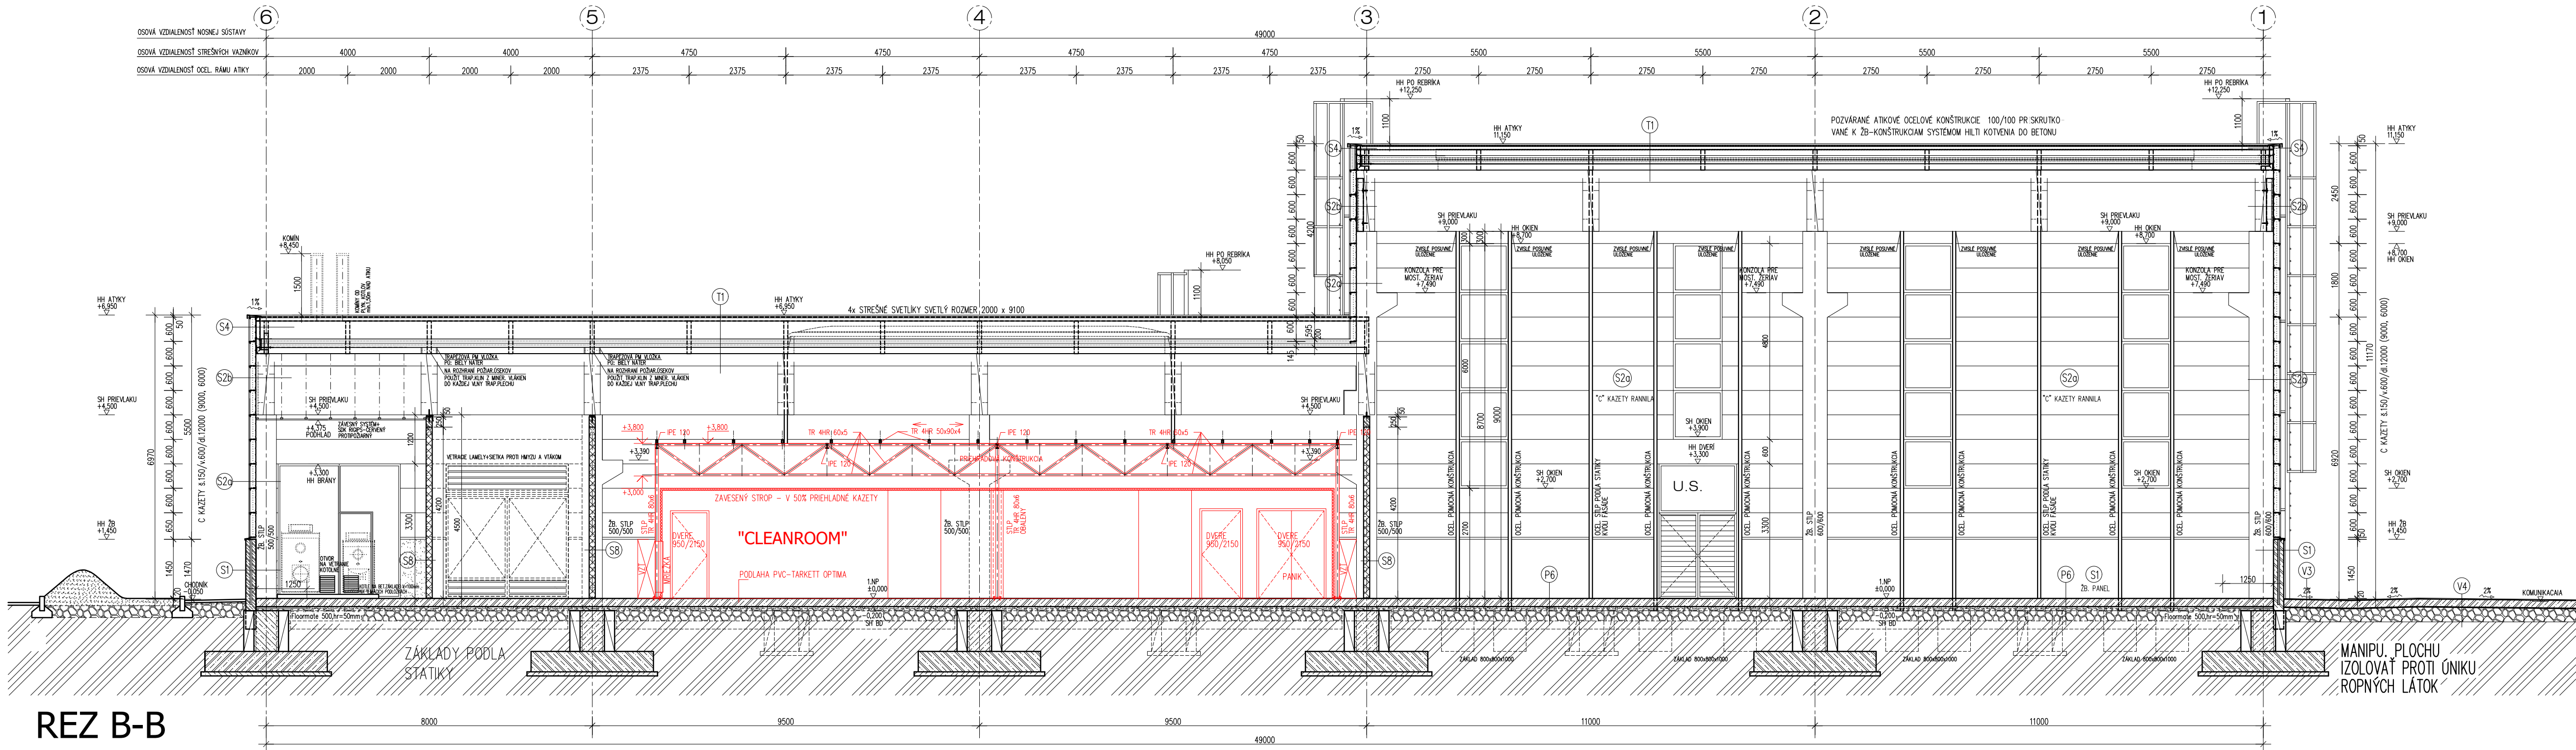


 
 


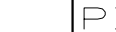
REZ A-A



REZ B-B

- LEGENDA NOVÝCH KONŠTRUKCIÍ:
- NOVÉ KONŠTRUKCIE – ČERVENÁ FARBA
 - MONTOVANÉ STĚNY PRE CLEAN ROOM HR.50mm
 - VZT-JEDNOTKY 1200/500 v=1450mm
 - FIXNÉ OKNA 1000/900 PARAPET 1100mm

LEGENDA EXISTUJÚCICH KONŠTRUKCIÍ:		
MONTOVANÁ PREFABRIKOVANÁ Ž.B. STĚNA ARMATURY A TRIEDY BETONOV PODLA STATIKY		VRSŤVENÝ ŽELEZOBETONOVÝ PANEL hr.250mm 75mm ŽEL.BET., 50mm STYROUR, 125mm ŽEL.BET.
MURIVO HR. 150MM Z YTONG NA LEPILO YLONG	POZ.OĐOL:150mm AKUST. – R _w =31 TECHNOL.: YTONG	ŽELEZOBETONOVÁ PODLAHOVÁ DOSKA-DRAKOBETÓN
MURIVO HR. 100MM Z YTONG NA LEPILO YLONG	POZ.OĐOL: 45mm AKUST. – R _w =35 TECHNOL.: YTONG	MONOLITICKÝ BETÓN ARMATÚRA A TRIEDY PODLA STATIKY
SDK-RIGIPS VNÚT.OBLOŽENIE "C-KAZJET"		"C" KAZETOVÁ OBVODOVÁ STĚNA S ŽEP.JIZOL.
ZHUTNENÝ STŘKOVÝ NÁSTP FR.O-4 NA 60MPa		TEPELNÉ IZOLÁCIE – MIERNA HĽA V SMERE C-KANTY
ZHUTNENÝ STŘKOVÝ NÁSTP FR.O-64 NA 60MPa		HYDROIZOLÁCIE Z PE-FÓLIA

		AUTOR: ing.arch. MBRUS CSABA HÍP: Ing. ALMASI LADISLAV ZPR: Ing. ALMASI LADISLAV		ADIF s.r.o. – ARCHITECTONICKÁ a PROJEKČNÁ KANCELÁRIA ALHÍDOKA R / BÍVÓI/BRATISLAVA – STROJNÝH / JAVNÍKSKÁ STŘEDY VYPRACOVAL: Ing. ALMASI LADISLAV		
NÁZOV STAVBY / MÍSTO STAVBY:						
VYROBNÁ HALA - HAFLIGER						
SAMORIN, KAT.OZEMIE SAMORIN, č.p. 1008/17, 1008/28						
INVESTOR: BIOMETRIX s.r.o., ul.VOJENZY 16/2054, 930 01 SAMORIN, IČO: 36 710 644						
SEVERKA		DOSTAVBA				
VÝŠKA PROJEKTU 1:100 +0,000 m.n.m.		OBSAH:				
PEVNÝ BOD		REZY B-B, F-F				
ARCHITEKTÚRA		PROJEKT NA ZMENU UŽÍVANIA STAVBY				
STUPEN: PZUS						03
MIERKA 1:100						
DÁTUM 05.09.2017						
ČYKOSLO						