



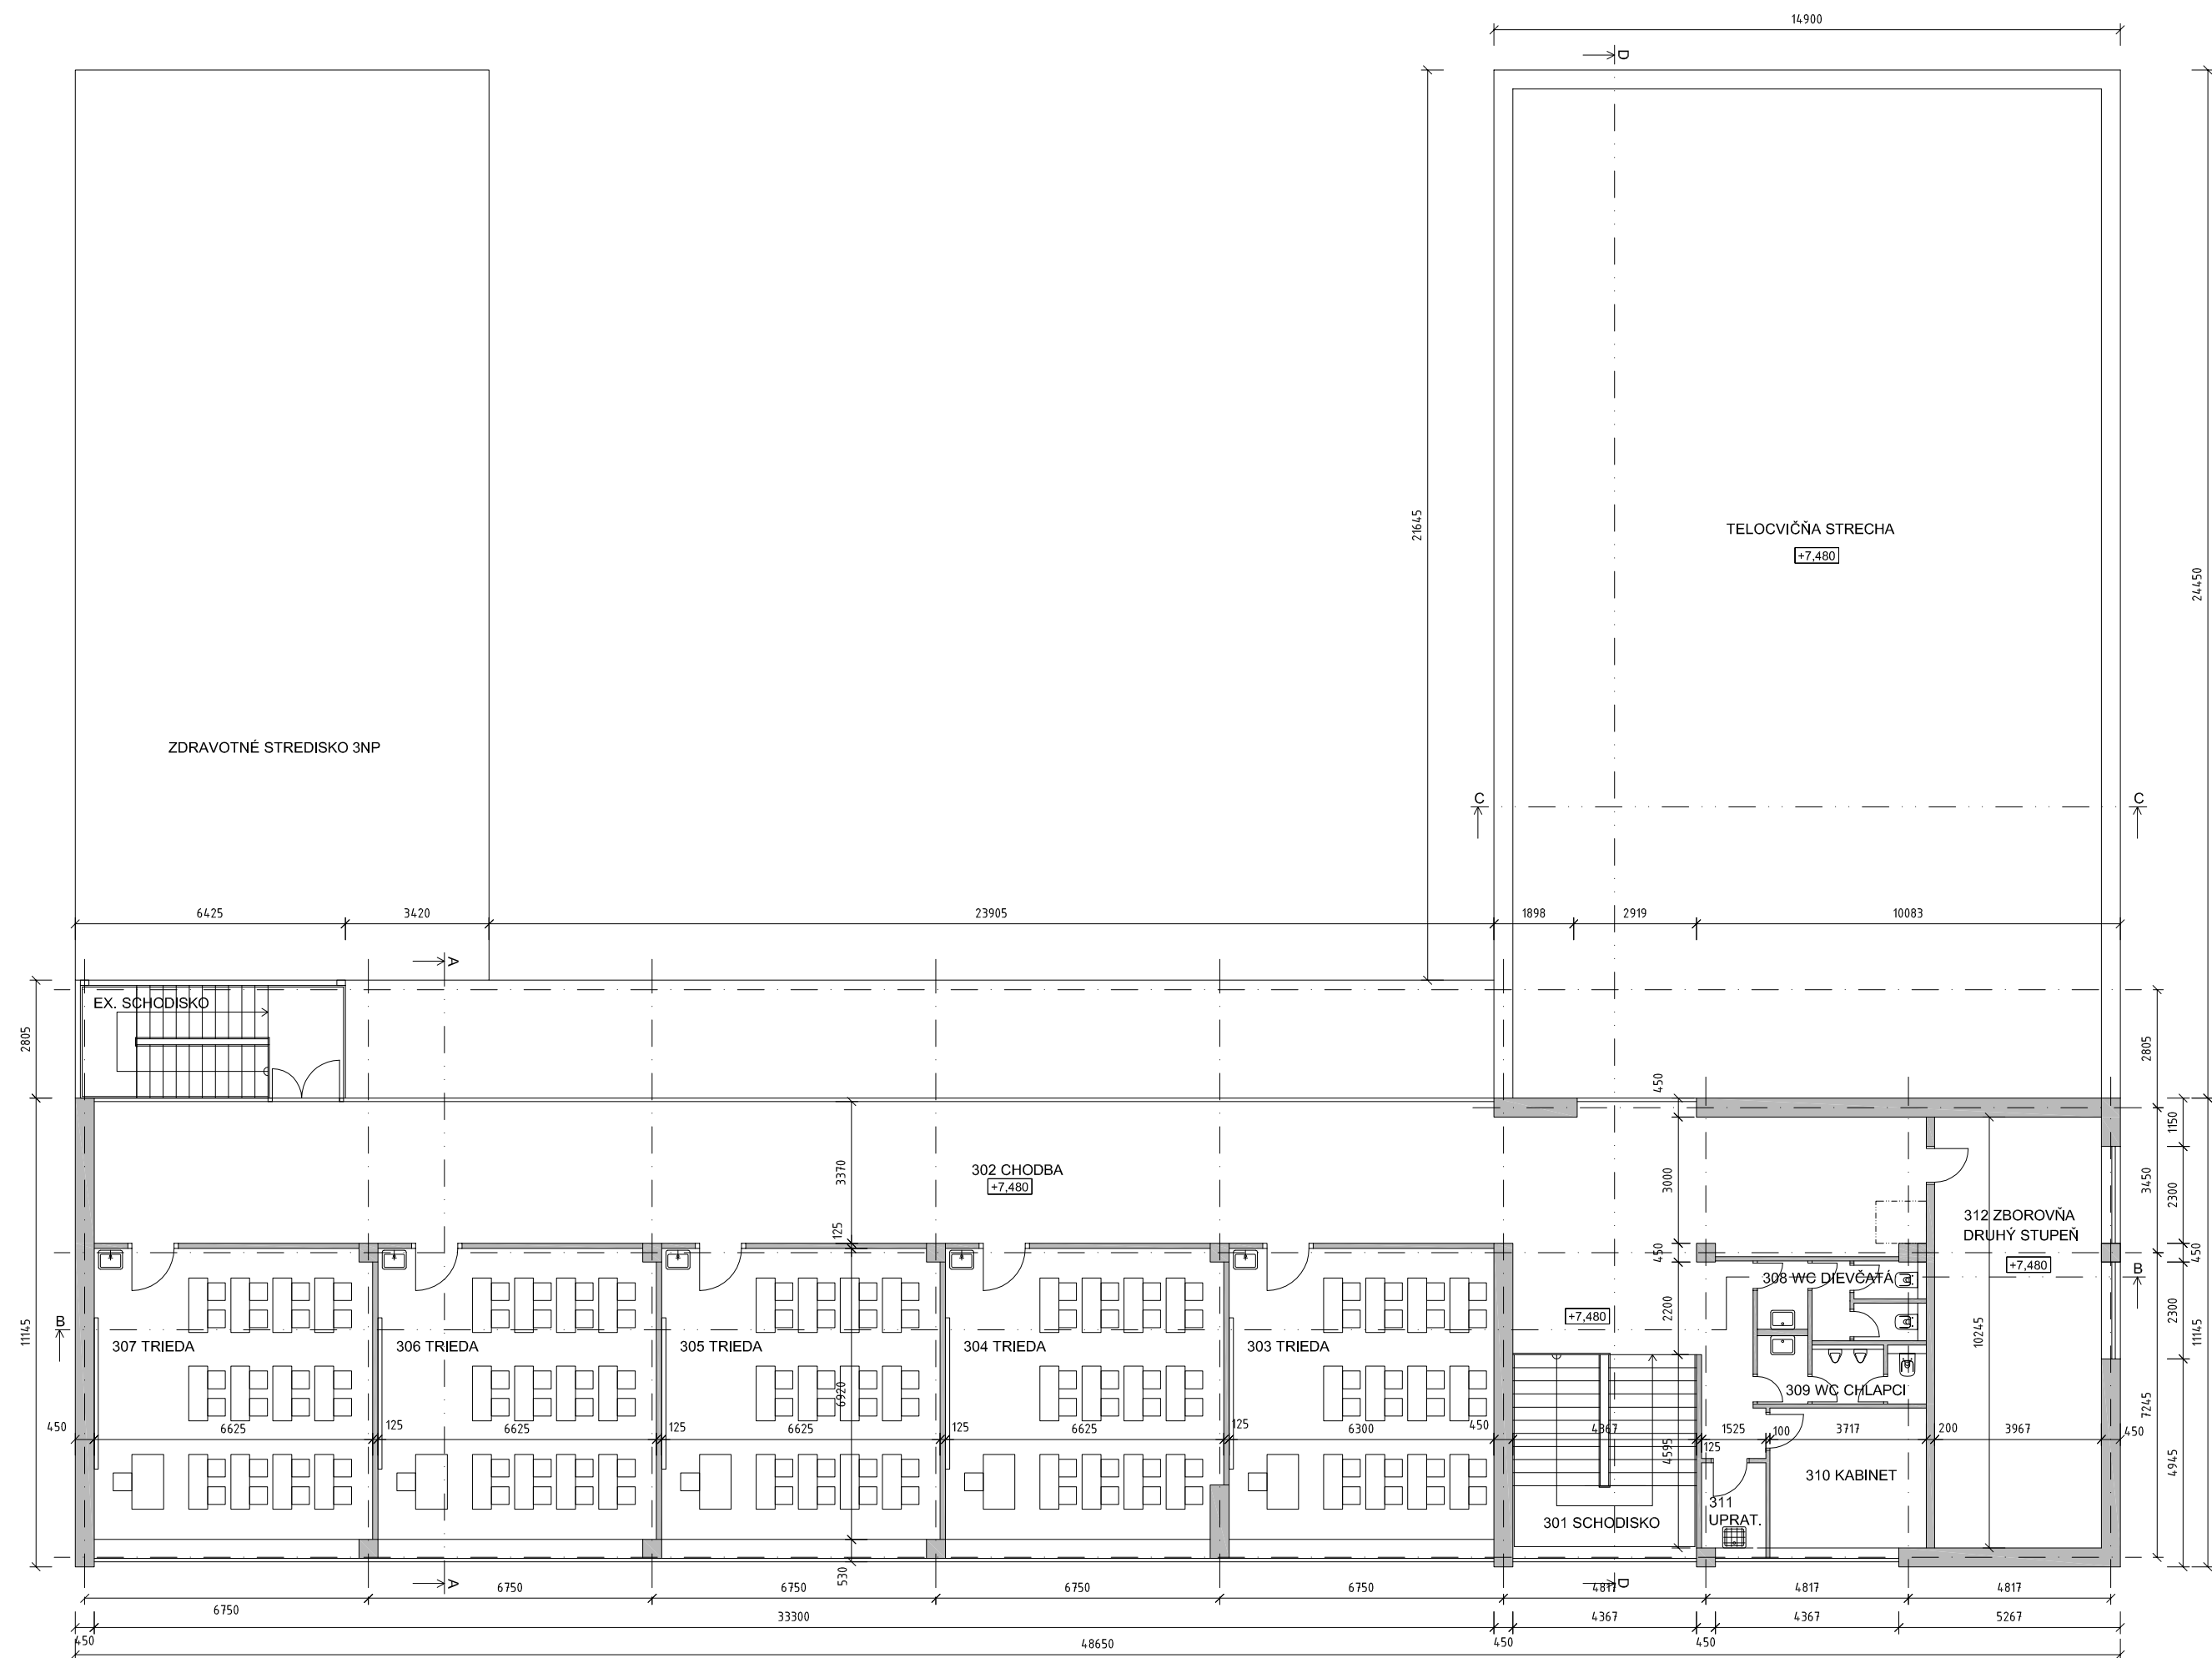

LEGENDA MIESTNOSTÍ SO 01c		
ZÁKLADNÁ ŠKOLA - DRUHÝ STUPEŇ 3NP		
Číslo	Názov	Plocha m²
301	SCHODISKO	20,06
302	CHODBA	163,48
303	TRIEDA	43,59
204	TRIEDA	45,32
205	TRIEDA	45,74
206	TRIEDA	45,74
207	TRIEDA	45,74
208	WC DIEVČATÁ	6,38
209	WC CHLAPCI	5,26
210	KABINET	12,35
211	UPRATOVAČKA	3,08
212	ZBOROVŇA II STUPEŇ	40,64
Úžitková plocha		477,38

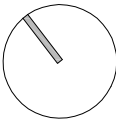

Saudreau