
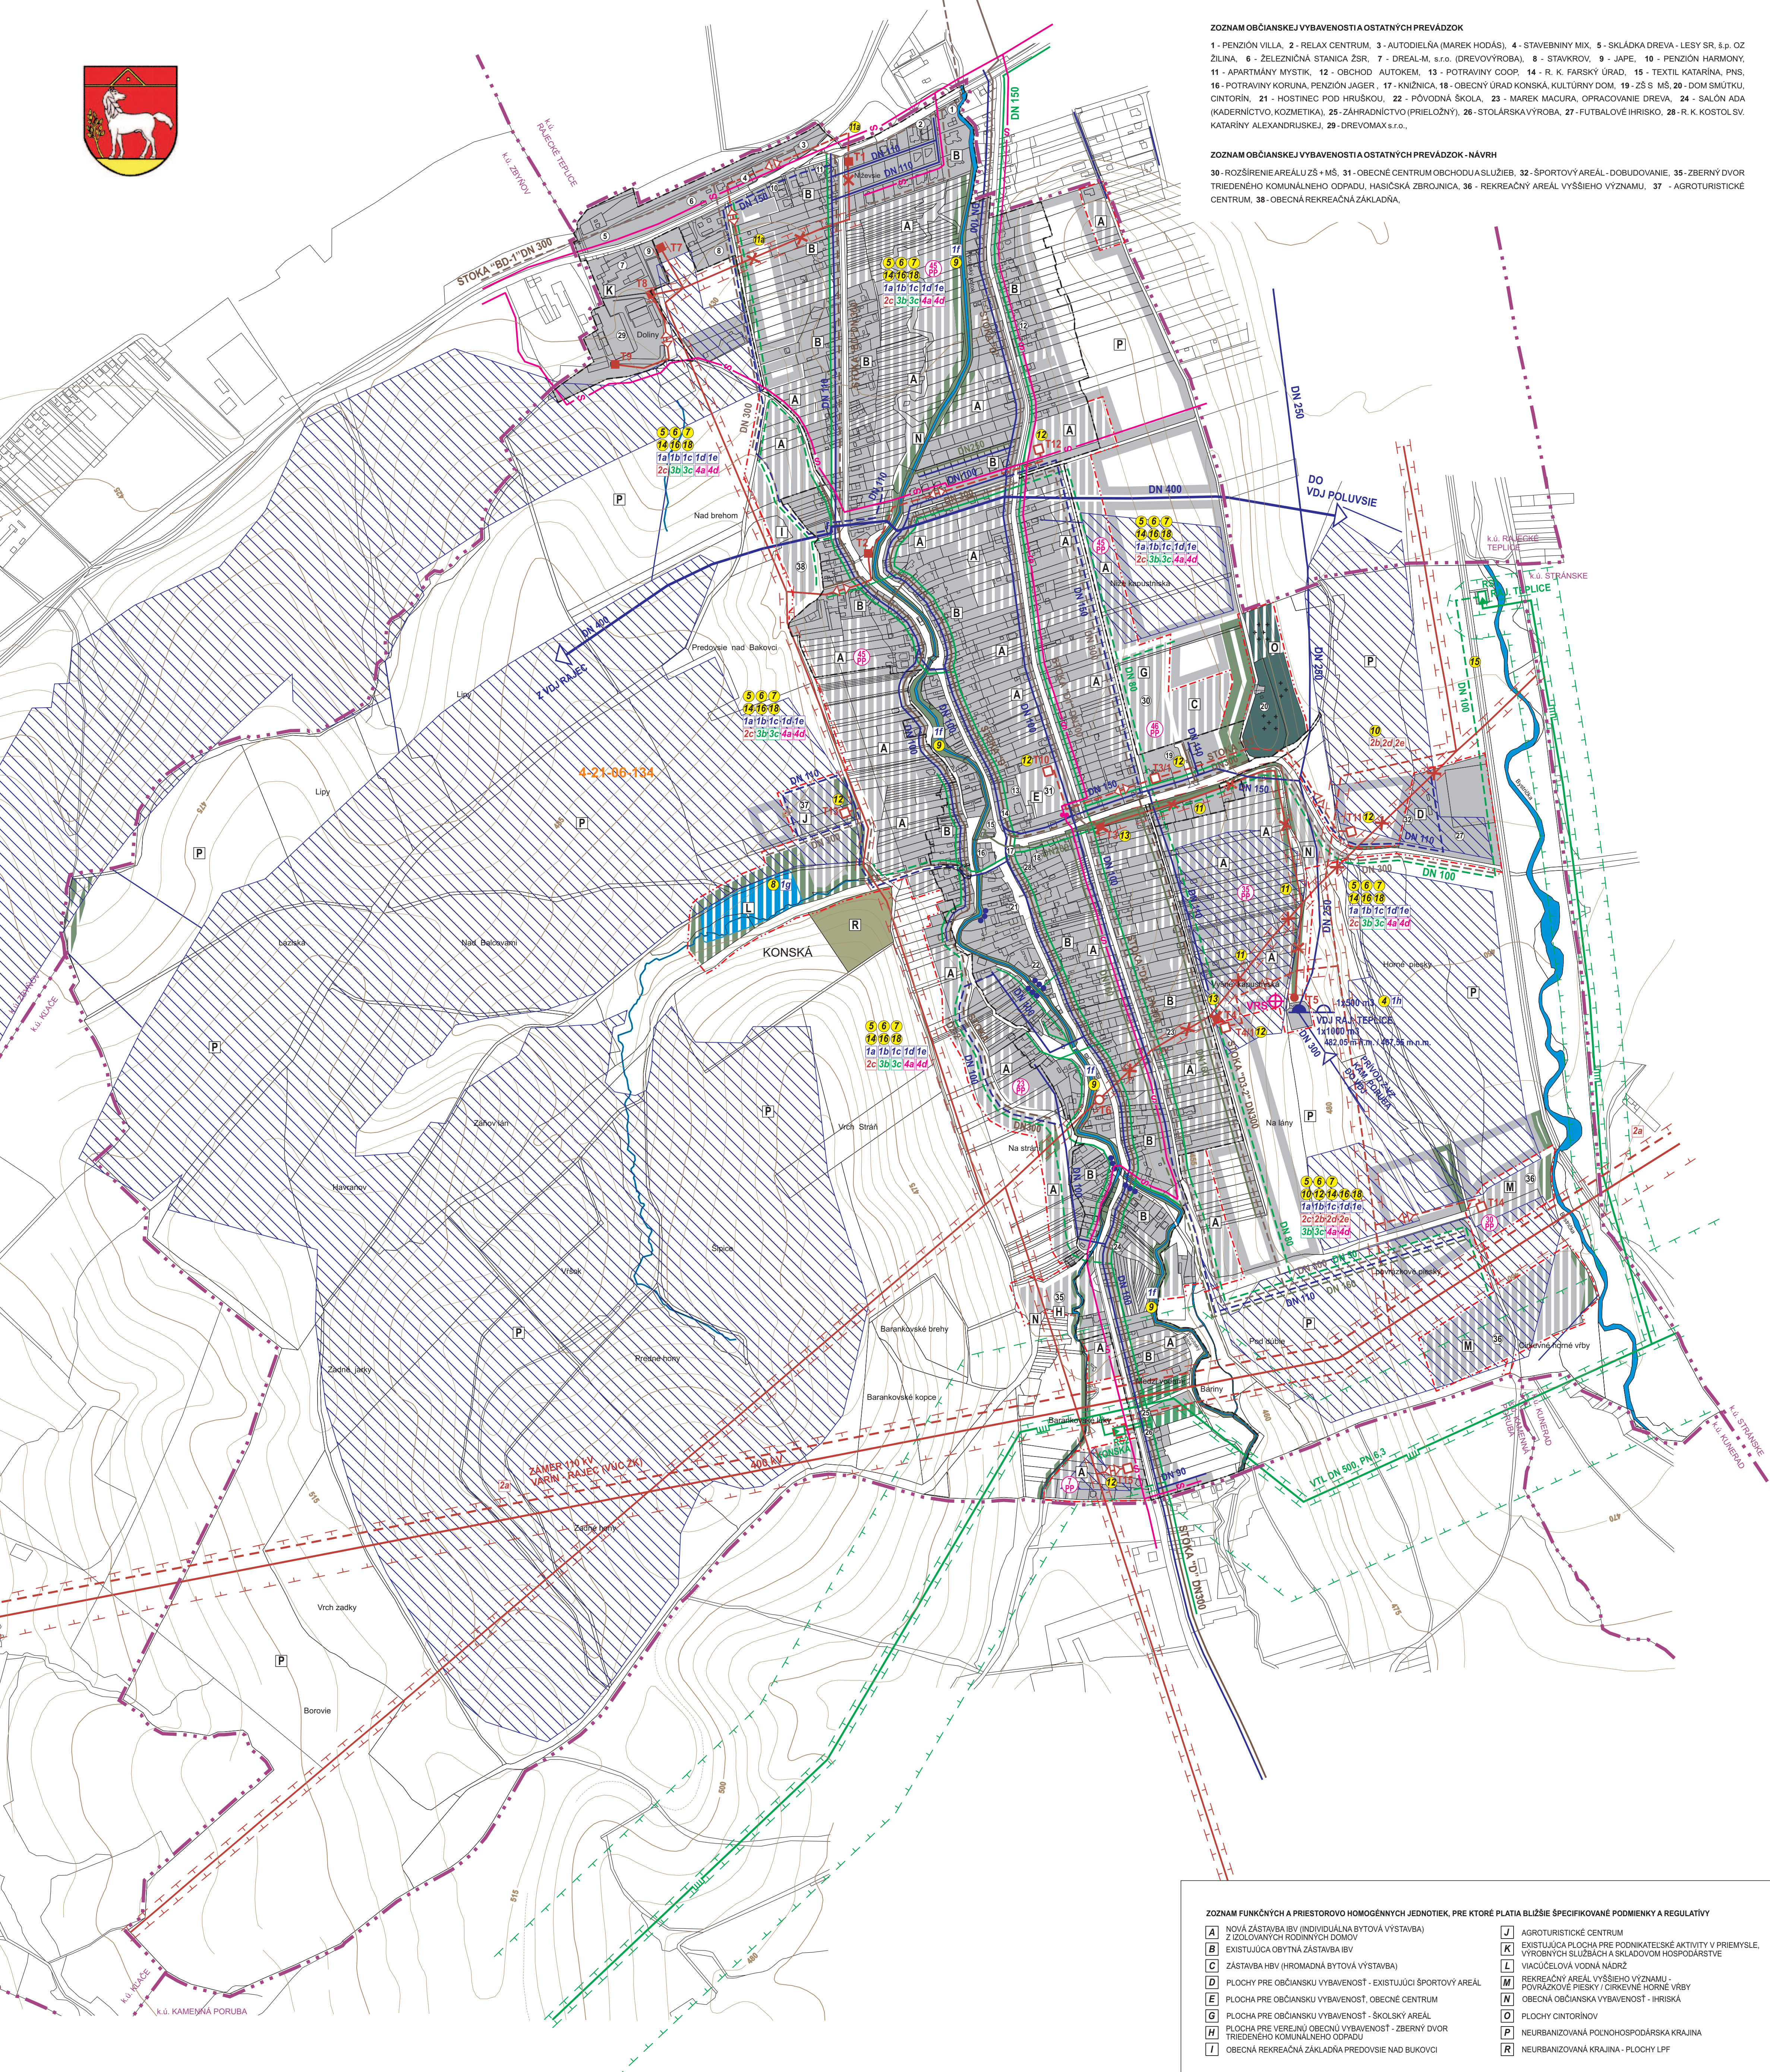


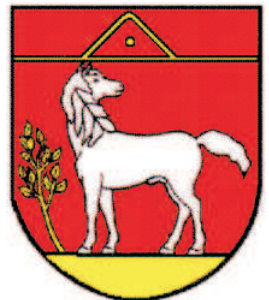

ZOZNAM OBČIANSKEJ VYBAVENOSTI A OSTATNÝCH PREVÁDZOK

1 - PENZIÓN VILLA, 2 - RELAX CENTRUM, 3 - AUTODIELŇA (MAREK HOĐAS), 4 - STAVEBNÝ MIX, 5 - SKLÁDKA DREVA - LESÝ SR, š.p. OZ ŽILINA, 6 - ŽELEZNIČNÁ STANICA ZSR, 7 - DREAL-M s.r.o. (DREVOVÝROBA), 8 - STÁVKROV, 9 - JAPE, 10 - PENZIÓN HARMONY, 11 - APARTMÁNY MYSTIK, 12 - OBCHOD AUTOKEIM, 13 - POTRAVINY COOP, 14 - R. K. FARSKÝ ÚRAD, 15 - TEXTIL KATARINA, PNS, 16 - POTRAVINY KORUNA, PENZIÓN JAGER, 17 - KNIŽNICA, 18 - OBECNÝ ÚRAD KONSKÁ, KULTÚRNY DOM, 19 - ZS S MŠ, 20 - DOM SMŮTKU, CINTORIN, 21 - HOSTINEC POD HRUŠKOU, 22 - PŮVODNÁ ŠKOLA, 23 - MAREK MACURA, OPRACOVANIE DREVA, 24 - SALÓN ADA (KADERNICTVO, KOZMETIKA), 25 - ZÁHRADNICTVO (PRIELOŽNÝ), 26 - STOLÁRSKA VÝROBA, 27 - FUTBALOVÉ IHRISKO, 28 - R. K. KOSTOL SV. KATARINY ALEXANDRUSKEJ, 29 - DREVOMAX s.r.o.,

ZOZNAM OBČIANSKEJ VYBAVENOSTI A OSTATNÝCH PREVÁDZOK - NÁVRH

30 - ROZŠÍRENIE AREÁLU ZS + MŠ, 31 - OBECNÉ CENTRUM OBCHODU A SLUŽIEB, 32 - ŠPORTOVÝ AREÁL - DOBUDOVANIE, 35 - ZBERNÝ DVOR TRIEDENÉHO KOMUNÁLNEHO ODPADU, HÁSIČSKÁ ZBRJOJNICA, 36 - REKREAČNÝ AREÁL VYŠŠIEHO VÝZNAMU, 37 - AGROTURISTICKÉ CENTRUM, 38 - OBECNÁ REKREAČNÁ ZÁKLADŇA,

ÚPN-O KONSKÁ

HRANICA KATASTRA OBCE

HRANICA INTRAVILÁNU K 01.01.1990

HRANICA SKUTOČNÉ ZASTAVANÉHO ÚZEMIA

HRANICA OCHRANÝCH PÁSIEM VŠETKÝCH DRUHOV

OBJEKTY PAMIAŤOVÉHO ZÁJMU

OBJEKTY A PLOCHY OBČIANSKEJ VYBAVENOSTI

OBYTNÉ PLOCHY INDIVIDUÁLNEJ BYTOVEJ VÝSTAVBY

OBYTNÉ PLOCHY HROMADNEJ BYTOVEJ VÝSTAVBY

PLOCHY VÝROBY A SKLADOVÉHO HOSPODÁRSTVA A TECHNICKEJ INFRAŠTRUKTÚRY

OBJEKTY A PLOCHY ZÁHRADNÍCTV

OBJEKTY A PLOCHY REKREÁCIE A CESTOVNEHO RUCHU

OBJEKTY A PLOCHY ŠPORTU A ŠPORTOVEJ VYBAVENOSTI

OBJEKTY A PLOCHY ŽELEZNICE

PLOCHY CINTORÍNŮV

PLOCHY POĽNOHOSPODÁRSKEJ PŮDY - TTP

PLOCHY ZÁHRAD A OVOCNÝCH SADOV

PLOCHY VEREJNEJ A OSTATNEJ ZELENE

PLOCHY LEŠOV

PLOCHY POĽNOHOSPODÁRSKEJ ORNEJ PŮDY

VODNÉ TOKY A PLOCHY

ZVN 400 KV VEDENIE (O.P. 25 M)

VVN 110 KV VEDENIE (O.P. 15 M); (VÚC ŽK)

VN 22 KV VEDENIE (O.P. 10 M)

VN KÁBEL V ZEMI (O.P. 1 M)

TRAFOSTANICA STŮŽAROVÁ (O.P. 10 M)

TRAFOSTANICA KIOSK - KOMPAKT

VN VEDENIE - DEMONTÁŽ

VTL PLYNOVOD SEVERNE SLOVENSKO DN 500 (O.P. 8 M NA KAŽDÚ STRANU; B.P. 150 M NA KAŽDÚ STRANU)

STL PLYNOVOD 0,1 MPa (O.P. 1 M)

REGULAČNÁ STANICA PLYNU (O.P. 8 M OD OKRAJA)

TELEFÓNNY KÁBEL M.T.S. (O.P. 1 M)

POČET HTS

VYSIELAČ MOBILNÝCH SÍŤÍ

VODOVOD

KANALIZÁCIA SPLÁŠKOVÁ

KANALIZÁCIA DAŽDOVÁ

ČÍSLO HYDROLOGICKÉHO PORADIA VODNEHO TOKU

BREHOVÉ ÚPRAVY TOKOV

VODOJEM

ZÁSADY A REGULATÍVY UMISTENIA VEREJNEHO TECHNICKEHO VYBAVENIA ÚZEMIA V OBLASTI VODNEHO HOSPODÁRSTVA

1a ZABEZPEČIť ZÁSOBOVANIE PITNOU VODOU V OBCI KOMPLEXNÝM DOBUDOVANÍM VEREJNEHO VODOVODU V ZMYSLE VÝHLÁŠKY MŽP SR Č. 84/2008 Z. Z., KTOROU SA USTANOVILU PODROBNOSTI O TECHNICKÝCH POŽADAVKÁCH NA NÁVRH, PROJEKTOVÝ DOKUMENTÁCIU A VÝSTAVBU VEREJNÝCH VODOVODOV A KANALIZÁCIÍ

1b ZABEZPEČIť AKUMULÁCIU VODY MIN. 60% Z MAXIMÁLNEJ DENNEJ POTREBY

1c ROZŠÍRIť ROZVODNÚ SIET' VODOVODU VO VÁZBE NA UVAŽOVANÝ ÚZEMNÝ ROZVOJ

1d RESPEKTOVAť KONCEPCIU DELENÉHO ODVÁDZANIA ODPADOVÝCH VŮD, ODVÁDZANIE SPLÁŠKOVÝCH VŮD VEREJNOU KANALIZÁCIOU A ODVÁDZANIE ZRAŽKOVÝCH VŮD Z POVRCHOVÉHO ODTOKU DO MIESTNYCH DROBNÝCH TOKOV

1e ROZŠÍRIť VEREJNÚ SPLÁŠKOVÚ KANALIZÁCIU DO ÚZEMIA UVAŽOVANÉHO ROZVOJA A SOČASNE RIŠIť ODVÁDZANIE ZRAŽKOVÝCH VŮD Z POVRCHOVÉHO ODTOKU

1f REALIZOVAť PROTIPOVODŇOVÉ OPATRENIA, RIŠIť ŠIRŠIE ÚZEMIE VODNEHO TOKU, RESPEKTOVAť TERENNE DEPRESIE A KORYTÁ DROBNÝCH TOKOV A OBCASNÝCH VODNÝCH TOKOV, KTORÉ SU RECIPIENTMI VŮD Z POVRCHOVÉHO ODTOKU

1g REALIZOVAť VIACÚČELOVÚ VODNÚ NÁDRŽ PRI NAVRHOVANOM AGROTURISTICKOM CENTRE NA ZÁROVOM POTOKU, KTORÁ BUDE ZÁROVEN PLNIť FUNKCIU PROTIPOVODŇOVEJ OCHRANY

1h AKCEPTOVAť NAVRHOVANÉ ROZŠÍRENIE VDJ S OZNAČENÍM RAJECKÉ TEPLICE UMISTENÝ V KATASTRÁLNOH ÚZEMÍ KONSKÁ O 500 M3

1i VEREJNÚ SPLÁŠKOVÚ KANALIZÁCIU NAVRHOVAť Z MATERIÁLU HLADKÉ TEPLICE UMISTENÝ V KATASTRÁLNOH ÚZEMÍ KONSKÁ O 500 M3

ZÁSADY A REGULATÍVY UMISTENIA VEREJNEHO TECHNICKEHO VYBAVENIA ÚZEMIA V OBLASTI ZÁSOBOVANIA ELEKTRICKOU ENERGIU, ZEMNÝM PLYNOM A TEPLOM A V OBLASTI TELEKOMUNIKÁCIÍ

2a AKCEPTOVAť PLÁNOVANÝ ZÁMER VÝSTAVBY VVN 110 KV VEDENIA PODIA ÚPN-VÚC ŽK.

2b AKCEPTOVAť NAVRHOVANÉ PRELOŽKY VN VEDENÍ, VÝMENY EXISTUJÚCICH STŮŽAROVÝCH TRAFOSTANÍC ZA KIOSKOVÉ, VÝMENY VZDUŠNÝH VN PRÍPOJOK ZA VN KÁBLE V ZEMI, NAVRHOVANÉ KIOSKOVÉ A KOMPAKTNE TRAFOSTANICE

2c SOČASNÚ VZDUŠNÚ NN SIET' V CENTRE OBCE RIŠIť POSTUPNÝM PRECHODOM NA KABLOVÚ NN SIET'. PRE NAVRHOVANÚ SÚSTREDENÚ ZÁSTAVBU V JADROVOM ÚZEMÍ SEKUNDÁRNÚ SIET' RIŠIť JEDNODOUCHOU MREŽOVOU SIETOU NÁPAJANOU ASPOŇ Z DVOCH STRÁN.

2d PRE ZÁSTAVBU V ROZPTYLE VZDUŠNOU SIETOU NEUVAŽOVAť S NARASTOM ELEKTRICKEJ POTREBY BYTOV

2e DOOPRAŤ OCHRANNE PÁSMO V ZMYSLE ZÁKONA 698/2004 Z. Z.

2f V SÚLADE S USTANOVENÍAMI §4 ZÁKONA Č. 543/2003 Z. Z. PRI REKONŠTRUKCII A VÝSTAVBE VZDUŠNÝH VN VEDENÍ POJIŤ TAKÉ TECHNICKE RIŠENIE, KTORÉ BRÁNÍ USMEROVANÍU VTÁKOV

3a PRE NÁRAST OBEROV ZPN DO ROKU 2027 V ZÁSOBOVACOM OKRUHU RAJECKÉ TEPLICE - KONSKÁ S DVOH REGULAČNÝMI STANICAMI SA JAVÍ POTREBA PREKONŠTAROVANIA INTEGROVANEJ STL PLYNARENSKEJ SUSŤAVY DO 0,1 MPa, BODY NÁPOJENIA NA EXIST. PLYNOVODY A TECHNICKE PARAMETRE BUDU URČENÉ PRI ZAHÁŤENÍ VÝSTAVBY

3b ZEMNÝ PLYN VYUŽÍVAť KOMPLEXNE PRE ZABEZPEČENIE VYKUROVANIA, PRÍPRAVY TÚV, VARENIA A PRÍPADNEJ TECHNOLOGICKEJ POTREBY

3c PLYNU VO VÝROBNOM PROCESE

3d NAVRHOVANÉ STL ROZVOJOU PLYNU SI VYŽADUJÚ U OBERATEĽOV REGULÁTORÝ TLAKU STUNTU

3e POTREBY TEPLA RIŠIť NAČALU DECENTRALIZOVANÝM SYSTÉMOM S INTENZÍVNEJŠÍM VYUŽÍVANÍM ZPN A OSTATNÝCH DOSTUPNÝH DRUHŮV PALÍ (DREVO, DR. ODPAD) VO VLASTNÝCH, RESP. ZDROJ. ZDROJOCH TEPLA TÝM DOCIELIť ZNÍŽOVANIE VYPÚŠŤANIA ŠKODLIVÍH DO OVZDUŠIA

4a NARÁST POŽADÁVEK NA ZÁHODVANIE PREDPOKLADANÝH TELEFÓNNYH STANÍC ZABEZPEČIť RÁDIOVÝM SYSTÉMOM IRT (ZDROJ - SLOVAK TELEKOM, s.r.o.) A ROZŠÍRENIE PORTFOLIA SLUŽIEB O DÁTŮVÉ SLUŽBY V ÚZEMÍ UVAŽOVANOM NA ROZVOJ IBV, OV A VYR. PLOCH

4b VÝSTAVBA TELEKOMUNIKAČNÉHO ZARIADENIA IRT, MIEŠTO OSADENIA URČÍ JEHO SPRÁVCA

4c NEUVAŽOVAť S ROZŠÍROVANÍM MIESTNEJ KABLOVEJ SIETE - EKONOMICKY NEVÝHODNEJŠIE AKO RÁDIOVÝ SYSTÉM IRT

4d ROZŠÍRIť ROZVOD MIESTNEHO ROZHLASU DO NAVRHOVANÝH ROZVOJOVÝCH ÚZEMÍ

ZOZNAM VEREJNOPROSPEŠNÝH STAVIEB - VODNÉ HOSPODÁRSTVO

4 ROZŠÍRENIE VODOJEMU RAJECKÉ TEPLICE O 500 M3

5 ROZŠÍRENIE VODOVODU V ROZVOJOVÝCH LOKALITÁCH

6 ROZŠÍRENIE SPLÁŠKOVEJ KANALIZÁCIE V ROZVOJOVÝCH LOKALITÁCH

7 ODVODNENIE VŮD Z POVRCHOVÉHO ODTOKU

8 VIACÚČELOVÁ VODNÁ NÁDRŽ - NA ZÁROVOM POTOKU

9 PROTIPOVODŇOVÉ OPATRENIA NA VODNÝH TOKOCH V ÚZEMÍ - NEŠPECIFIKOVANÉ, NEOZNAČENÉ V GRAFIKE

ZOZNAM VEREJNOPROSPEŠNÝH STAVIEB - ENERGETIKA, TELEKOMUNIKÁCIE

10 NAVRHOVANÁ PRELOŽKA VN VEDENIA Č. 263 O DĹŽKE CCA 1800 BM, VÝSTAVBA VVN 110 KV VEDENIA VARÍN - RAJEK (VÚC ŽK)

11 DEMONTÁŽ VZDUŠNÝH VN PRÍPOJOK K TRAFOSTANICIAM T3, T4, T5

12 NAVRHOVANÁ DEMONTÁŽ A NÁSLEDNÁ PRELOŽKA VN VEDENIA O DĹŽKE CCA 330 BM K TRAFOSTANICI T1

13 VÝSTAVBA KIOSKOVÝH, RESP. KOMPAKTNÝH TRAFOSTANÍC, VŠETČNÉ PRÍPOJNÝH VN KABĽOV K NAVRHOVANÝM TRAFOSTANICIAM T3/T1, T4/T1, T10, T11, T12, T13, T14, T15

14 DEMONTÁŽ STŮŽAROVÝCH TRAFOSTANÍC T3, T4 A ICH NÁHRADA T3/T1, T4/T1

15 VÝSTAVBA NN KABĽOVEJ A VZDUŠNEJ SIETE

16 VYBUDOVANIE POSILŇOVACIEHO STL PLYNOVODU D 100 Z RS1 PO ZÁKLADNÚ ŠKOLU

17 ROZŠÍRENIE MIESTNEJ PLYNOVODNEJ SIETE DO ROZVOJOVÝCH PLOCH NOVEJ ZÁSTAVBY S POTRIBNÍH D80 - 4300 BM, D50 - 2100 BM

18 VÝSTAVBA RÁDIOVÉHO TELEKOMUNIKAČNÉHO ZARIADENIA IRT (OSADENIE URČÍ JEHO PREVÁDZKOVATEĽ)

19 ROZŠÍRENIE SIETE MIESTNEHO ROZHLASU DO PLOCH S NOVOU ZÁSTAVBOU

ZOZNAM FUNKČNÝH A PRIESTOROVO HOMOGÉNNÝH JEDNOTIEK, PRE KTORÉ PLATIA BLÍŽŠIE ŠPECIFIKOVANÉ POODMIENKY A REGULATÍVY

A NOVA ZÁSTAVBA IBV (INDIVIDUÁLNA BYTOVÁ VÝSTAVBA)

B EXISTUJÚCA RODINNÝH DOMŮV

C ZÁSTAVBA HBV (HROMADNÁ BYTOVÁ VÝSTAVBA)

D PLOCHY PRE OBČIANSKU VYBAVENOSŤ - EXISTUJÚCI ŠPORTOVÝ AREÁL

E PLOCHA PRE OBČIANSKU VYBAVENOSŤ - OBECNÉ CENTRUM

G PLOCHA PRE OBČIANSKU VYBAVENOSŤ - ŠKOLSKÝ AREÁL

H PLOCHA PRE VEREJNÚ OBECNÚ VYBAVENOSŤ - ZBERNÝ DVOR TRIEDENÉHO KOMUNÁLNEHO ODPADU

I OBECNÁ REKREAČNÁ ZÁKLADŇA PREDŮVIE NAD BUKOVCI

J

K AGROTURISTICKÉ CENTRUM

L EXISTUJÚCA PLOCHA PRE PODNIKATEĽSKE AKTIVITY V PRIEMYSLE, VÝROBNÝH SLUŽIEB A SKLADOVOM HOSPODÁRSTVE

M


N REKREAČNÝ AREÁL VYŠŠIEHO VÝZNAMU - POVRÁŽKOVÉ PIESKY / CIRKEVNÉ HORNÉ VRBY

O OBECNÁ OBČIANSKA VYBAVENOSŤ - IHRISKÁ

P PLOCHY CINTORÍNŮV

Q NEURBANIZOVANÁ POĽNOHOSPODÁRSKA KRAJINA

R NEURBANIZOVANÁ KRAJINA - PLOCHY LPF

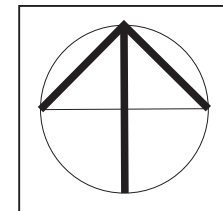

ČÍSLO SADY

OBSTARÁVATEĽ		ZÁSTUPCA OBSTARÁVATEĽA	
OBEC KONSKÁ		ING. ARCH. JÁN BURJAN	
MIERKA	NÁZOV DOKUMENTÁCIE	Č. VYKRESU	
1 : 5 000	ÚZEMNÝ PLÁN OBCE KONSKÁ	4	
NÁVRH VEREJNEHO TECHNICKEHO VYBAVENIA ÚZEMIA - ENERGETIKA, TELEKOMUNIKÁCIE, VODNÉ HOSPODÁRSTVO			
ING. ARCH. PETER NEZVAL, AUTORIZOVANÝ ARCHITEKT, ČAO : 0261 AA, ATEĽIER - ARCH. ATEĽIERY AÚT. ŽŤNÁ 13, 010 01 ŽILNA, TEL. : 0903 370 818, FAX : 041 700 10 82, e-mail : peter.nezval@gmail.com			
URBANIZMUS	DOPRAVA	VODNÉ HOSPODÁRSTVO	ENERGETIKA
ZODP. PROJEKTANT	ZODP. PROJEKTANT	ZODP. PROJEKTANT	ZODP. PROJEKTANT
ING. ARCH. PETER NEZVAL	ING. ARCH. PETER NEZVAL	ING. ALENA KOVÁDOVÁ	KAROL KOLLÁR
			ING. ARCH. PETER NEZVAL
			ING. ARCH. PETER NEZVAL