



ÚZEMNÝ PLÁN OBCE SVRČINOVEC

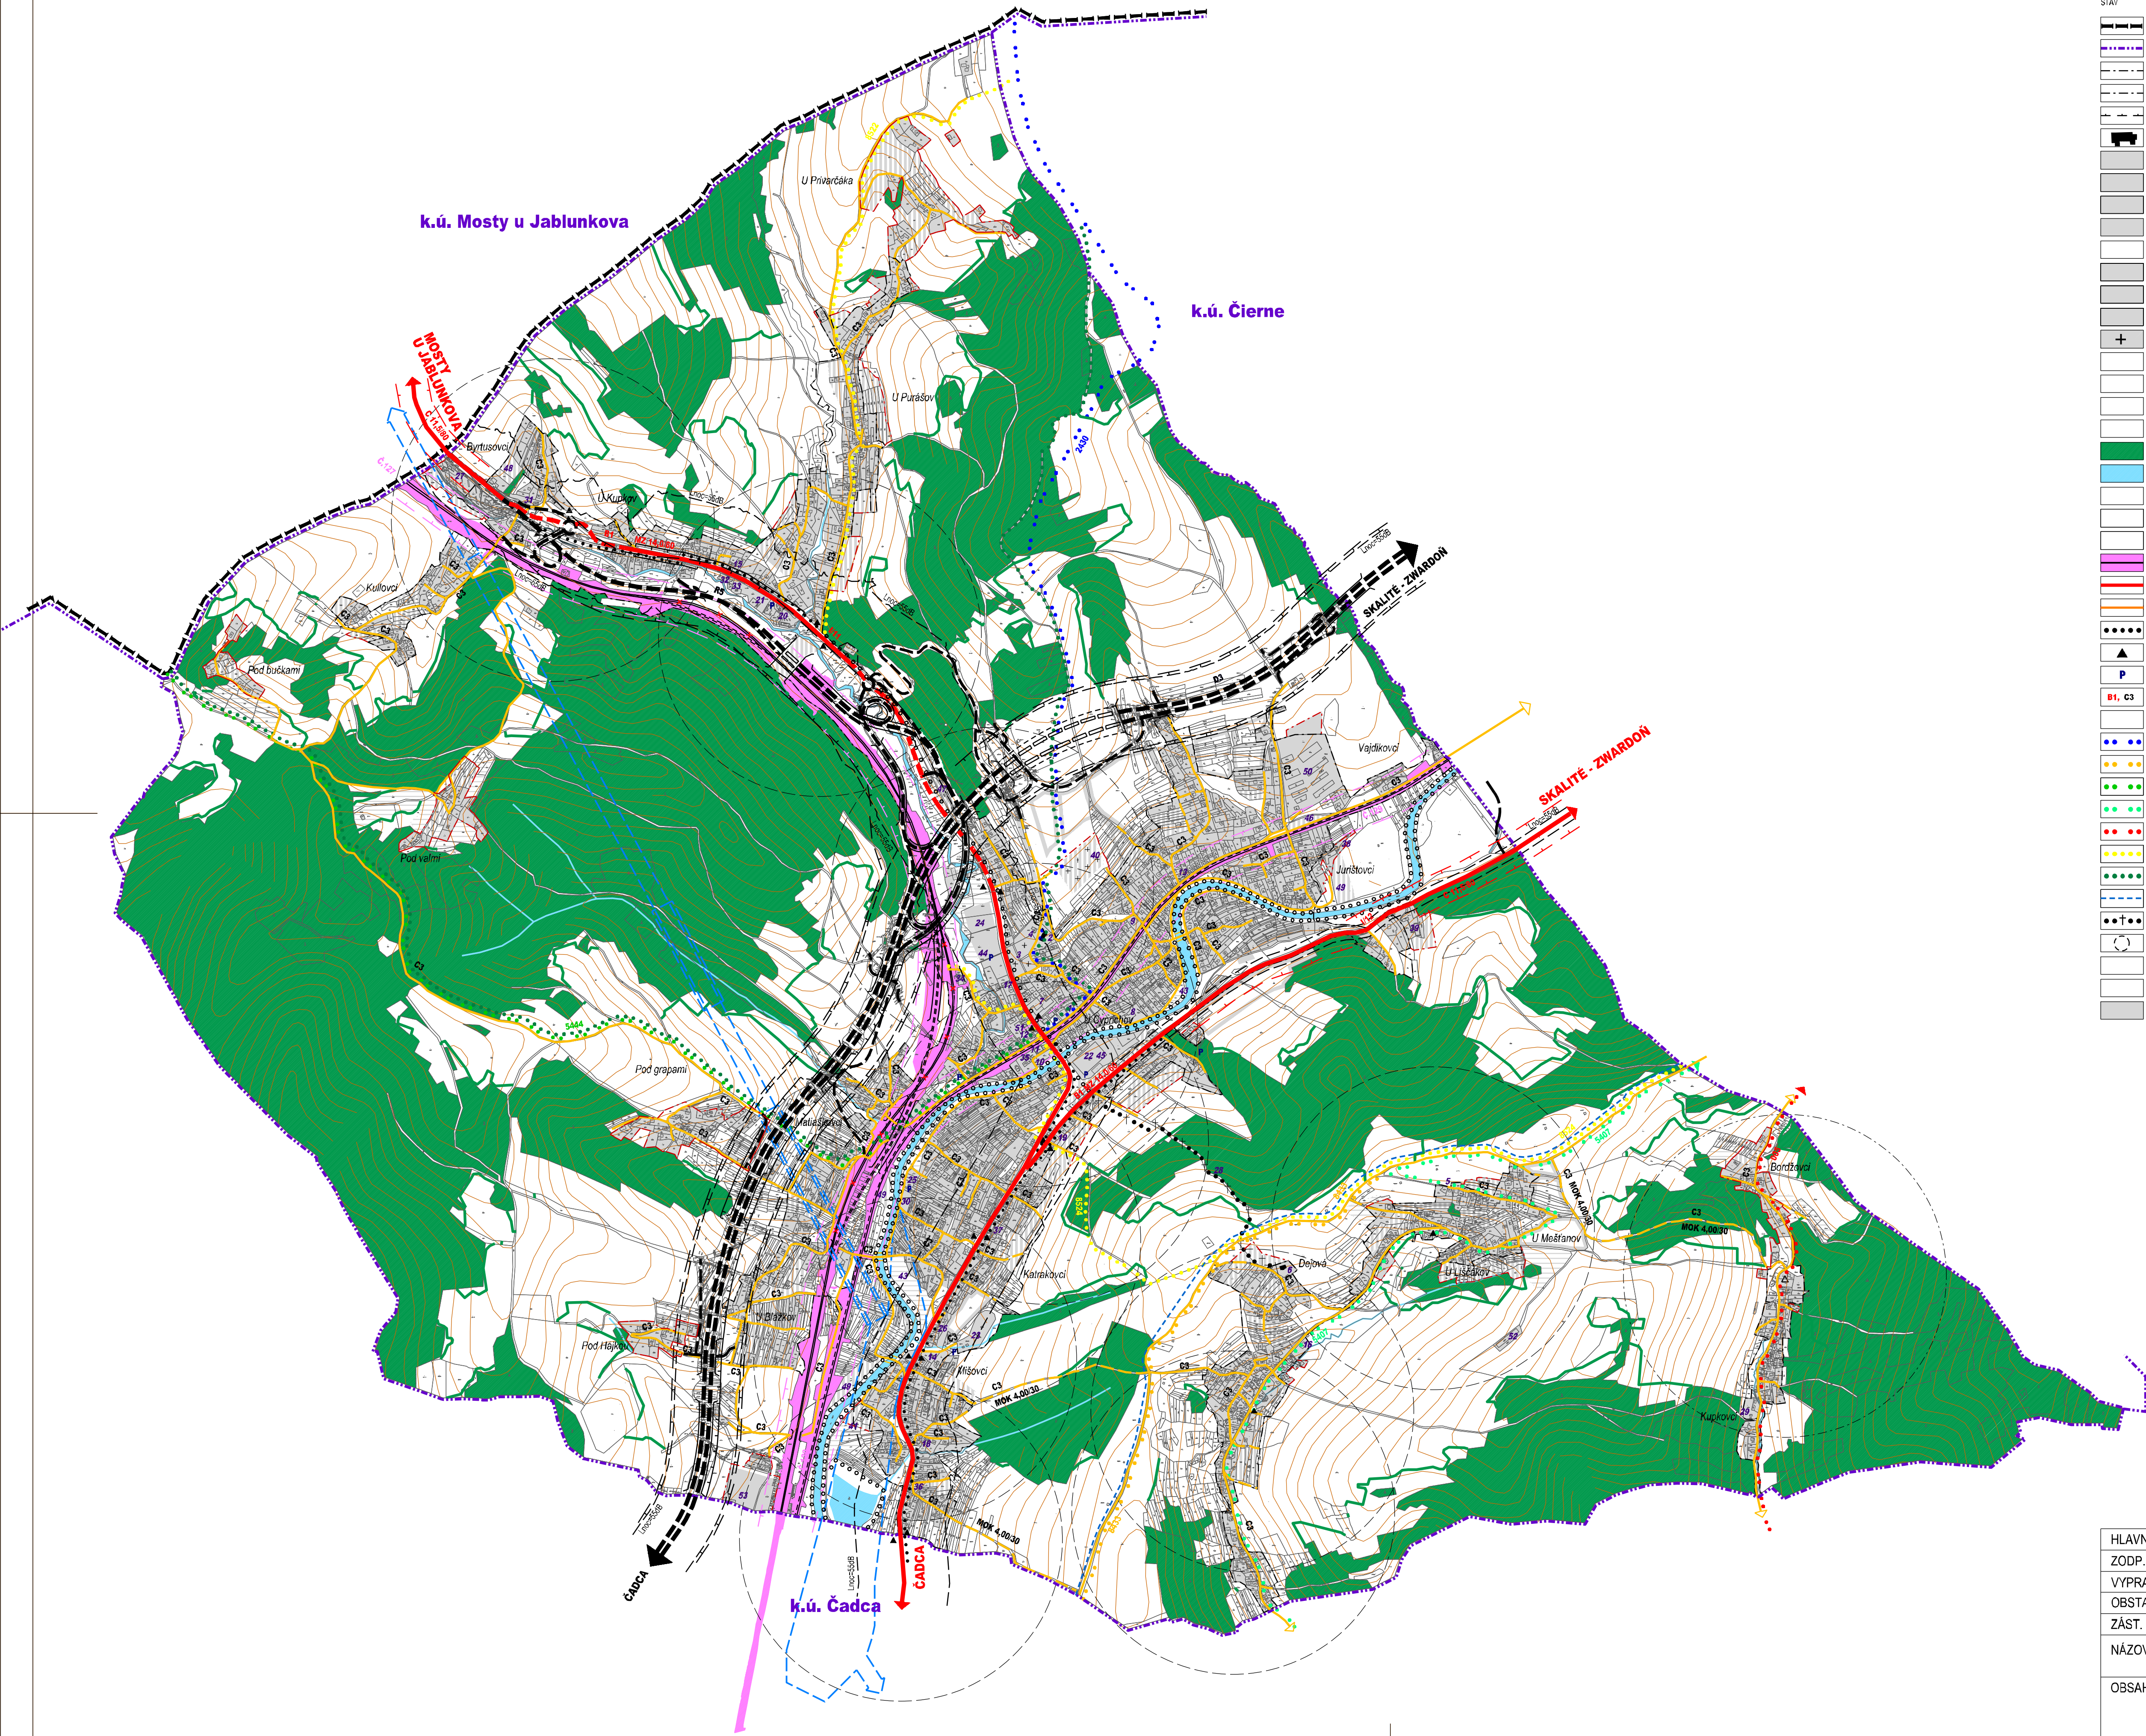

STAV	NÁVRH	VÝHEAD	LEGENDA:
			ŠTÁTNÁ HRANICA
			HRANICA KATASTRA OBCE
			HRANICA INTRAVILANU K 01.01.1990
			HRANICA SKUTOČNÉ ZASTAVANÉHO ÚZEMIA
			OCHRANNÉ PÁSMA VŠETKYCH DRUHOV
			OBJEKTY PAMÄTKOVÉHO ZÁJMU
			PLOCHA IBV (INDIVIDUÁLNA BYTOVÁ VÝSTAVBA)
			PLOCHA HBV (HORIZONTÁLNA BYTOVÁ VÝSTAVBA)
			PLOCHA OBČANSKEJ VYBAVENOSTI
			PLOCHA REKREÁCIE A CESTOVNÉHO RUCHU
			REKREAČNÉ ÚZEMIE
			PLOCHA ŠPORTU A ŠPORTOVEJ VYBAVENOSTI
			PLOCHA VÝROBY A SKLADOVÉHO HOSPODÁRSTVA A TECHNICKÉJ INFRAŠTRUKTÚRY
			PLOCHA PODHOSPODÁRSKEHO DVORA
			PLOCHA QINTORNA (Q.P. - 50 M)
			PLOCHY VEREJNEJ ZELENE
			PLOCHY OSTATNEJ ZELENE (OZLOŽNÁ ZELEŇ, BREHOVÉ PORASTY, NELESNÁ DREVINÁ VEGETÁCIA)
			PLOCHA PODHOSPODÁRSKEJ ORNEJ PÔDY
			PLOCHA PODHOSPODÁRSKEJ PÔDY - TTP
			PLOCHA LESOV
			VODNE TOKY, PLOCHY A BREHOVÉ PORASTY
			KORIDOR VODNEJ CESTY
			DIAVNICA D3 (Q.P. - 100 M)
			RYCHLOSTNÁ CESTA R5 (Q.P. - 100 M)
			ŽELEZNICNÁ TRAT' Č. 127 A Č. 129 (Q.P. - 60 M)
			ZBERNÁ KOMUNIKÁČIA FUNKČNEJ TRIEDY B1 (Q.P. - 50 M)
			MIESTNA OBSLUŽNÁ KOMUNIKÁČIA FUNKČNEJ TRIEDY C3
			TRASY PEŠEHO POHYBU, PEŠIE KOMUNIKÁCIE
			AUTOBUSOVÁ ZASTÁVKA
			PARKOVISKÁ
			FUNKČNÁ TRIEDA KOMUNIKÁCIE
			KATEGÓRIA KOMUNIKÁCIE
			CYKLOTURISTICKÁ TRASA MODRÁ Č.2430
			CYKLOTURISTICKÁ TRASA ŽLTÁ Č.8433
			CYKLOTURISTICKÁ TRASA ZELEŇ Č.8444
			CYKLOTURISTICKÁ TRASA ZELEŇ Č.8407
			KYSUCKÁ CYKLOMAGISTRÁLA 005
			TURISTICKÁ TRASA ŽLTÁ Č.8522 A Č.8524
			TURISTICKÁ TRASA ZELEŇ
			BEŽKÁRSKA TRASA
			KRÍŽOVÁ CESTA
			KROCHRONÁ PEŠEJ DOSTUPNOSTI
			HRANICA AKČNEJ HODNOTY HLUKOVÉHO INDIKÁTORA L ₁₉₅₀ 55 dB
			PROTIHLUKOVÁ STĚNA
			PRIRODNÉ ŠPORTOVÉ A REKREAČNÉ AREÁLY

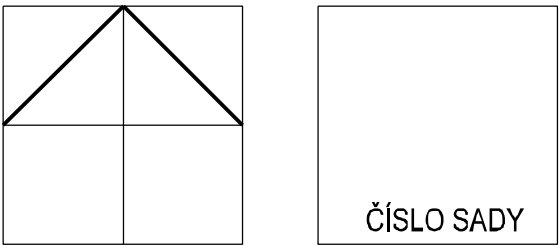

HLAVNÝ RIEŠITEĽ:	ING. ARCH. PETER NEZVAL	ARCHITEKTONICKÉ ATELIERY	AUT
ZODP. PROJEKTANT:	ING. ARCH. PETER NEZVAL	ING. ARCH. PETER NEZVAL	AUTORIZOVANÝ ARCHITEKT
VYPRACOVAL:	ANNA VALACHOVÁ	M. ŠINSKÉHO 7, 010 07 ŽILINA	TEL./FAX: 041/7001052
OBSTARÁVATEĽ:	OBEC SVRČINOVEC		
ZÁST. OBSTARÁVATEĽA:	ING. ARCH. JÁN BURIAN		
NÁZOV:	ÚZEMNÝ PLÁN OBCE SVRČINOVEC	STUPEŇ:	ÚPN-O
OBSAH:	VÝKRES RIEŠENIA VEREJNÉHO DOPRAVNÉHO VYBAVENIA ÚZEMIA	MIERKA:	1:10 000
		FORMÁT:	DÁTUM: 03/2017
		PROF.:	Č. V.: 03
		Z. Č.:	