



ÚZEMNÝ PLÁN OBCE SVRČINOVEC

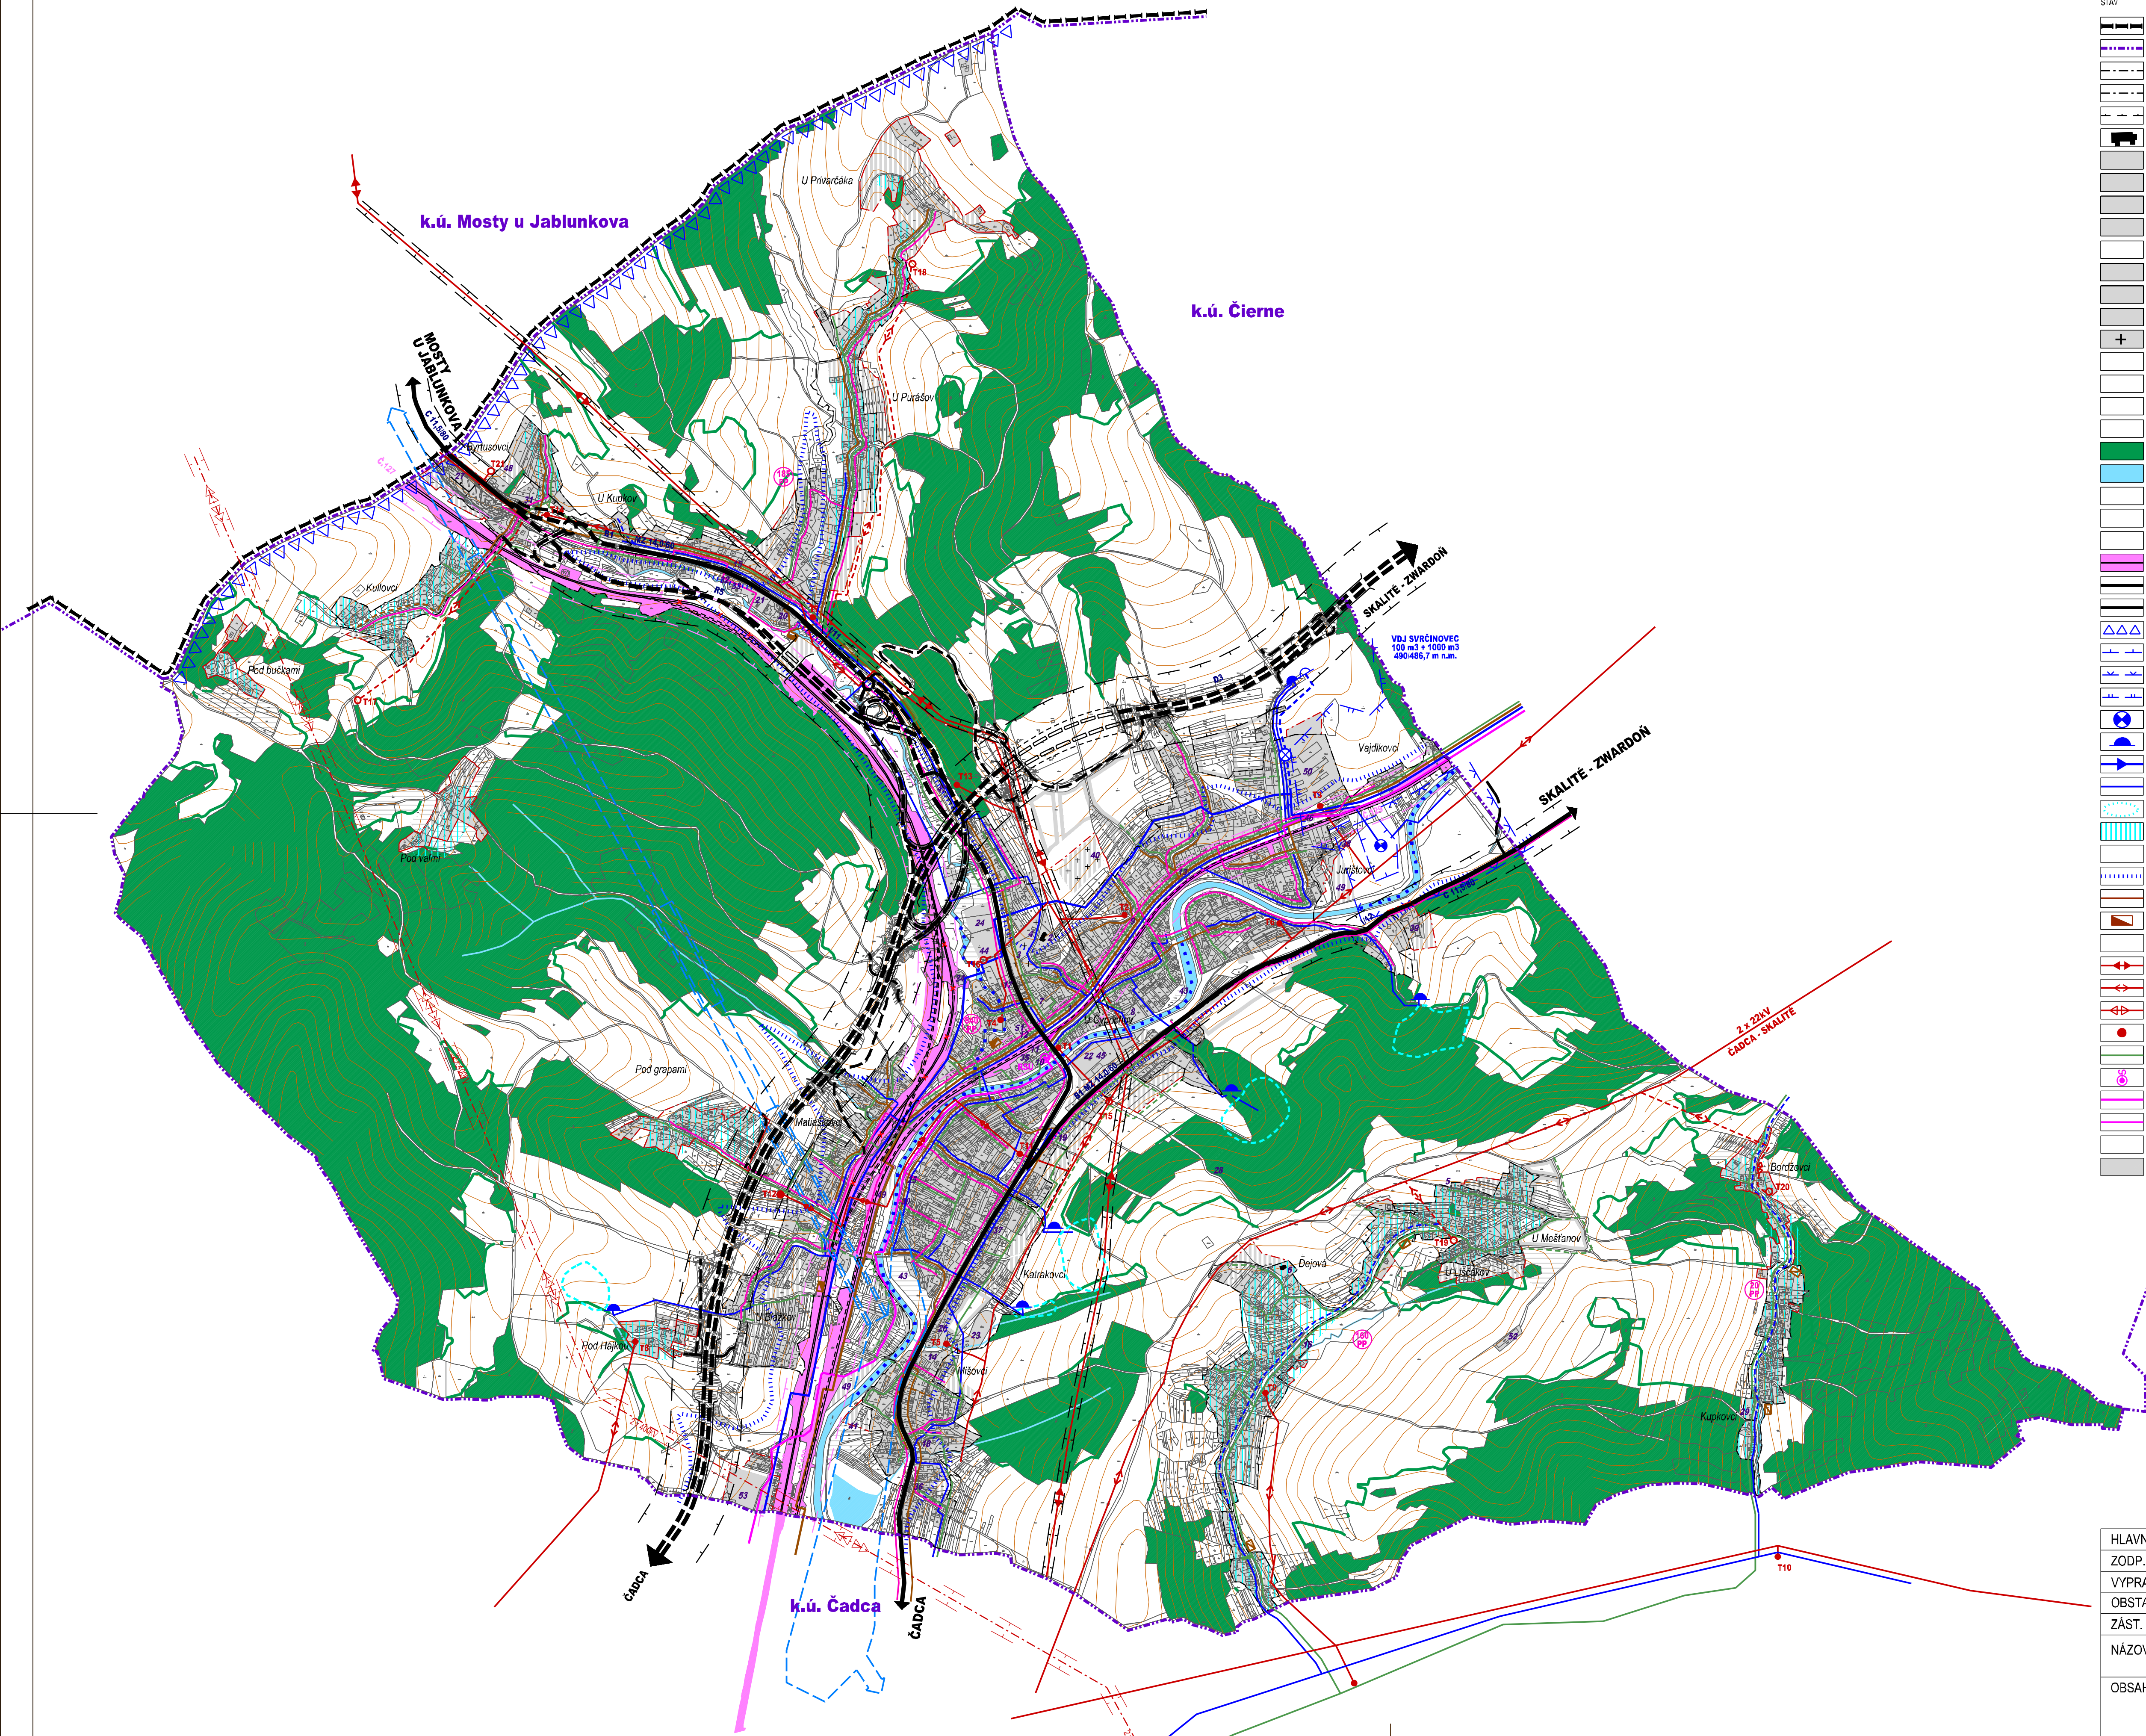

STAV	NÁVRH	VÝHEAD	LEGENDA:
			ŠTÁTNÁ HRANICA
			HRANICA KATASTRA OBCE
			HRANICA INTRAVILANU K 01.01.1990
			HRANICA SKUTOČNÉ ZASTAVANÉHO ÚZEMIA
			OCHRANNÉ PÁSMA VŠETKYCH DRUHOV
			OBJEKTY PAMÄTKOVÉHO ZÁJMU
			PLOCHA IBV (INDIVIDUÁLNA BYTOVÁ VÝSTAVBA)
			PLOCHA HBV (HROMADNÁ BYTOVÁ VÝSTAVBA)
			PLOCHA OBČANSKEJ VÝBAVENOSTI
			PLOCHA REKREÁCIE A CESTOVNÉHO RUCHU
			REKREAČNÉ ÚZEMIE
			PLOCHA ŠPORTU A ŠPORTOVEJ VÝBAVENOSTI
			PLOCHA VÝROBY A SKLADOVÉHO HOSPODÁRSTVA A TECHNICKÉJ INFRAŠTRUKTÚRY
			PLOCHA PODHOSPODÁRSKEHO DVORA
			PLOCHA OINTORŇA (O.P. - 50 M)
			PLOCHY VEREJNEJ ZELENÉ
			PLOCHY OSTATNEJ ZELENÉ (IZOLAČNÁ ZELEŇ, BŘEHOVÉ PORASTY, NELESNÁ DŘEVINNÁ VEGETÁCIA)
			PLOCHA PODHOSPODÁRSKEJ ORNEJ PŮDY
			PLOCHA PODHOSPODÁRSKEJ PŮDY - TTP
			PLOCHA LESOV
			VODNÉ TOKY, PLOCHY A BŘEHOVÉ PORASTY
			KORIDOR VODNEJ CESTY
			DIAMETR D3 (O.P. - 100 M)
			RYCHLOSTNÁ CESTA R5 (O.P. - 100 M)
			ŽELEZNIČNÁ TRATĚ Č. 127 A Č. 129 (O.P. - 60 M)
			ZBERNÁ KOMUNIKÁČNÁ FUNKČNEJ TRIEDY B1 (O.P. - 50 M)
			MIESTNA OBSLUŽNÁ KOMUNIKÁČNÁ FUNKČNEJ TRIEDY C3
			HRANICA CHVO BESKYDY A JAVORŇKY
			PHO I. STUPŇA
			PHO II. STUPŇA - VNÚTORNÁ ČASŤ
			PHO II. STUPŇA - VONKAJŠIA ČASŤ
			ČERPAČIA STANICA
			VODOJEM
			VODOVOD DN 300
			VODOVOD
			PRAMENNÁ OBLASŤ
			INDIVIDUÁLNE ZASOBOVANIE PITNOU VODOU
			ÚPRAVA TOKU
			KŮTA HRANICE ZASOBOVACIEHO DOSAHU VODOJEMU SVRČINOVEC
			KANALIZÁCIA
			MALÁ ČISTIAREŇ ODPAĎOVÝCH VŮD (ČOV)
			VÝHEADOVÝ KORIDOR 2 x 400 kV ZVN - OP 25 M
			VVN 2 x 110 kV VEDENIE - OP 15 M
			VN 22 kV VEDENIE - OP 10 M
			VN 22 kV KÁBEL - OP 1 M
			STŮŽNARŮVÁ TRÁPOSTANICA - OP 10 M - KIOSKOVÁ
			STL PLYNOVOD
			POŠŤA + DIGITÁLNA ÚSTREDNÁ RSU
			OBLASŤNÝ OPTICKÝ KÁBEL ODK
			KÁBEL MTS
			POČET PRÍPOJNÝCH VEDENÍ
			PRIRODNÉ ŠPORTOVÉ A REKREAČNÉ AREÁLY

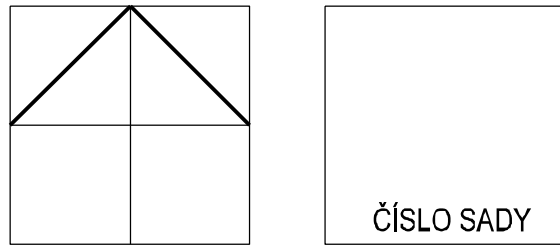

HLAVNÝ RIEŠITEĽ:	ING. ARCH. PETER NEZVAL	ARCHITEKTONICKÉ AUT
ZODP. PROJEKTANT:	ING. ARCH. PETER NEZVAL	ATELIÉRY
VYPRACOVAL:	ANNA VALACHOVÁ	ING. ARCH. PETER NEZVAL
OBSTARÁVATEĽ:	OBEC SVRČINOVEC	AUTORIZOVANÝ ARCHITEKT
ZÁST. OBSTARÁVATEĽA:	ING. ARCH. JÁN BURIAN	M. ŠINSKÉHO 7, 010 07 ŽILINA
NÁZOV:	ÚZEMNÝ PLÁN OBCE SVRČINOVEC	TEL./FAX: 041/7001052
OBSAH:	VÝKRES RIEŠENIA VEREJNÉHO TECHNICKÉHO VYBAVENIA ÚZEMIA	STUPEŇ: ÚPN-O
		MIERKA: 1:10 000
		FORMÁT: DÁTUM: 03/2017
		PROF.: Č. V.: 04
		Z. Č.: