



ÚZEMNÝ PLÁN OBCE SVRČINOVEC

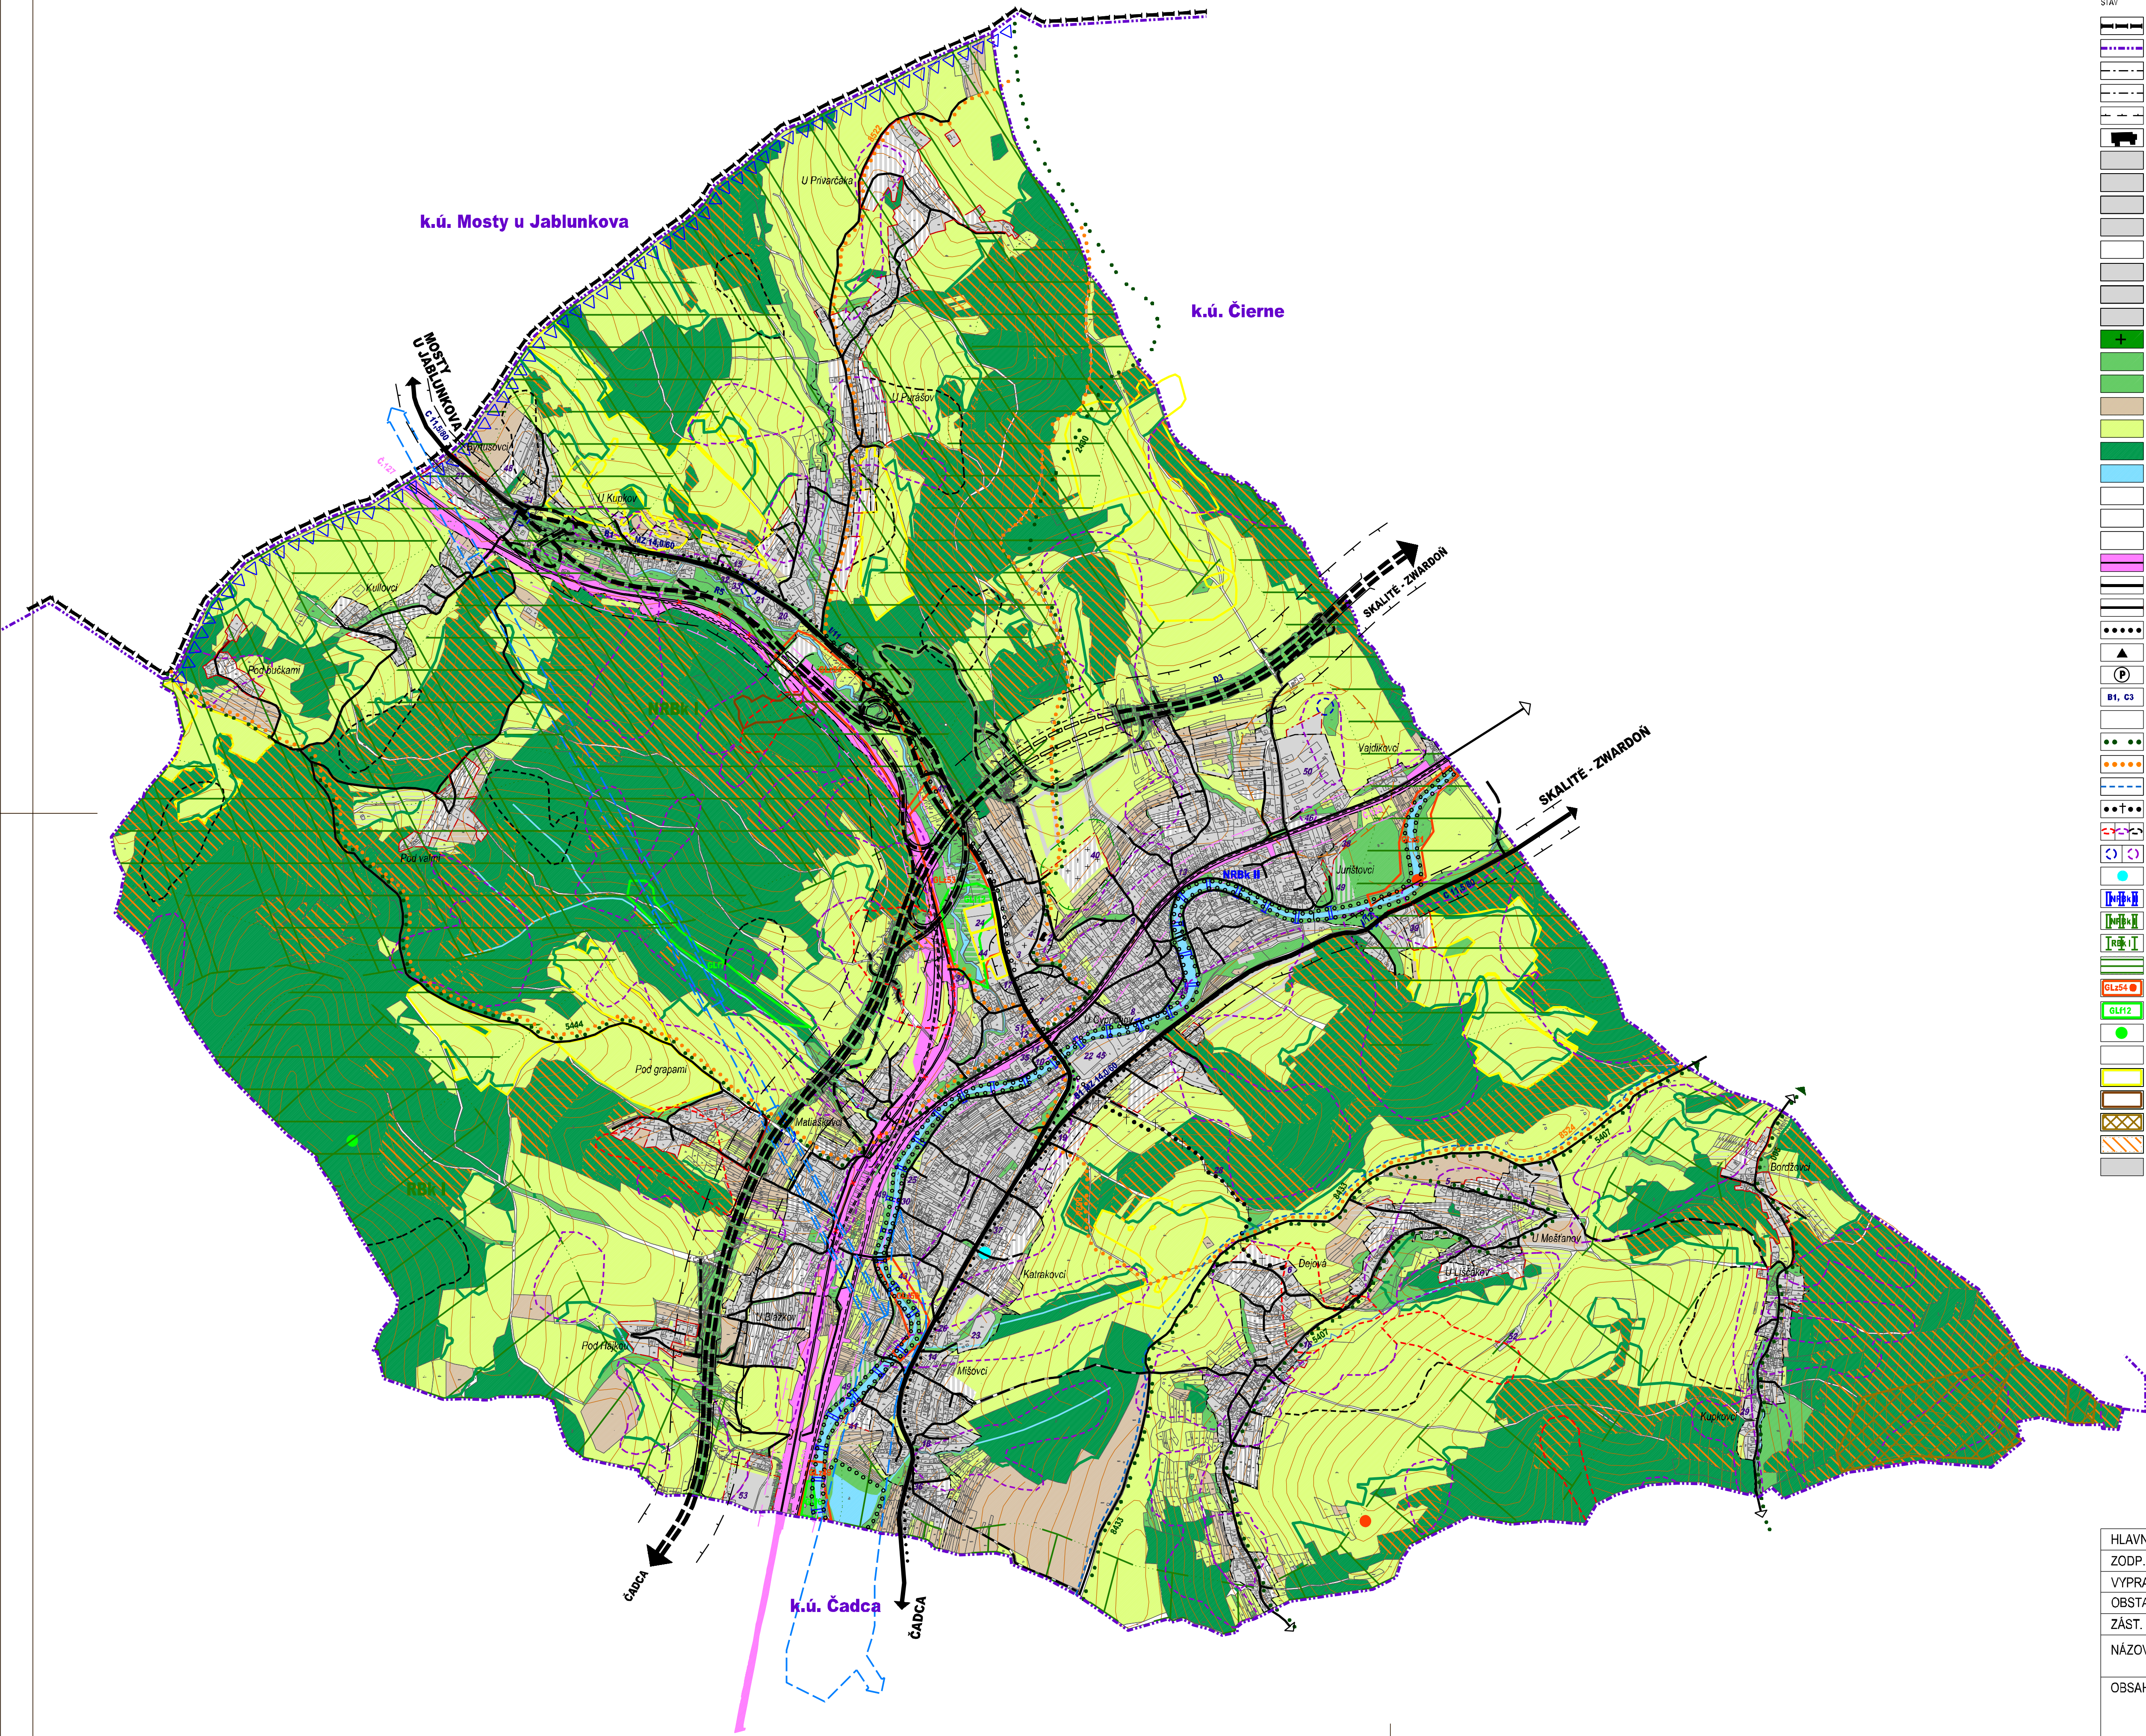

STAV	NÁVRH	VÝHEĎ	LEGENDA:
			ŠTÁTNÁ HRANICA
			HRANICA KATASTRA OBCE
			HRANICA INTRAVILANU K 01.01.1990
			HRANICA SKUTOČNÉ ZASTAVANÉHO ÚZEMIA
			OCHRANNÉ PÁSMA VŠETKYCH DRUHOV
			OBJEKTY PAMÄTKOVÉHO ZÁJMU
			PLOCHA IBV (INDIVIDUÁLNA BYTOVÁ VÝSTAVBA)
			PLOCHA HBV (HROMADNÁ BYTOVÁ VÝSTAVBA)
			PLOCHA OBČIANSKEJ VÝBAVENOSTI
			PLOCHA REKREÁCIE A CESTOVNÉHO RUCHU
			REKREAČNÉ ÚZEMIE
			PLOCHA ŠPORTU A ŠPORTOVEJ VÝBAVENOSTI
			PLOCHA VÝROBY A SKLADOVÉHO HOSPODÁRSTVA A TECHNICKÉJ INFRAŠTRUKTÚRY
			PLOCHA POĽNOHOSPODÁRSKEHO DVORA
			PLOCHA OINTORŇA (O.P. - 50 M)
			PLOCHY VEREJNEJ PARKOVEJ ZELENÉ
			PLOCHY OSTATNEJ ZELENÉ (OZOLAČNÁ ZELEŇ, BŘEHOVÉ PORASTY, NELESNÁ DŘEVINNÁ VEGETÁCIA)
			PLOCHA POĽNOHOSPODÁRSKEJ ORNEJ PÓDY
			PLOCHA POĽNOHOSPODÁRSKEJ PÓDY - TTP
			PLOCHA LESOV
			VODNE TOKY, PLOCHY A BŘEHOVÉ PORASTY
			KORIDOR VODNEJ CESTY
			DIKLANICA D3 (O.P. - 100 M)
			RYCHLOSTNÁ CESTA R5 (O.P. - 100 M)
			ŽELEZNIČNÁ TRAT' Č. 127 A Č. 129 (O.P. - 60 M)
			ZBERNÁ KOMUNIKÁČIA FUNKČNEJ TRIEDY B1 (O.P. - 50 M)
			MIESTNA OBSLUŽNÁ KOMUNIKÁČIA FUNKČNEJ TRIEDY C3
			TRASY PEŠEHO POHYBU, PEŠIE KOMUNIKÁCIE
			AUTOBUSOVÁ ZASTÁVKA
			PARKOVISKÁ
			FUNKČNÁ TRIEDA KOMUNIKÁCIE
			KATEGÓRIA KOMUNIKÁCIE
			CYKLOTURISTICKÁ TRASA
			TURISTICKÁ TRASA
			BEŽKÁRSKA TRASA
			KRÍŽOVÁ CESTA
			SVAHOVÁ DEFORMÁCIA / AKTÍVNA / POTENCIÁLNA / STABILIZOVANÁ
			SKLÁDKA / ODVEZENÁ / ODVEZENÁUPRAVENÁ
			RADIONOVÉ RIZIKO NÍZKE
			NAUREGIONÁLNY BIODORIDOR HYDRICKÝ NRBA II
			NAUREGIONÁLNY BIODORIDOR TERESTRIČNÝ NRBA I
			REGIONÁLNY BIODORIDOR TERESTRIČNÝ NRBA I
			MIGRAČNÝ KORIDOR ZVERI
			GENOPONDOVÁ LOKALITA - ZOOLOGICKÁ
			GENOPONDOVÁ LOKALITA - BOTANICKÁ
			EKOLOGICKÝ VÝZNAMNÝ SEGMENT KRAJINY
			EKOLOGICKÝ
			KOMPLEXY BIOTOPOV EURÓPSKEHO A NÁRODNÉHO VÝZNAMU
			OCHRANNÉ LESY
			KALAMITNÉ HOLINY
			SMREKOVÉ MONOKULTÚRY
			PRIRODNÉ ŠPORTOVÉ A REKREAČNÉ AREÁLY

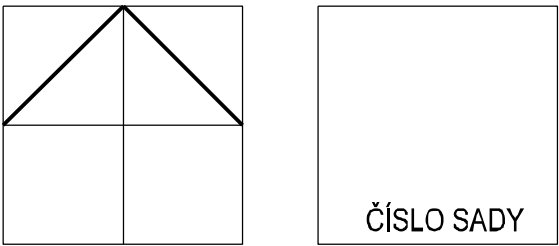

HLAVNÝ RIEŠITEĽ:	ING. ARCH. PETER NEZVAL	ARCHITEKTONICKÉ	AUT
ZODP. PROJEKTANT:	ING. ARCH. PETER NEZVAL	ATELIÉRY	
VYPRACOVAL:	ANNA VALACHOVÁ	ING. ARCH. PETER NEZVAL	
OBSTARÁVATEĽ:	OBEC SVRČINOVEC	AUTORIZOVANÝ ARCHITEKT	
ZÁST. OBSTARÁVATEĽA:	ING. ARCH. JÁN BURIAN	M. ŠINSKÉHO 7, 010 07 ŽILINA	
NÁZOV:	ÚZEMNÝ PLÁN OBCE SVRČINOVEC	TEL./FAX: 041/7001052	
OBSAH:	VÝKRES OCHRANY PRIRODY A TVORBY KRAJINY A PRIRODY VRÁTANE PRVKOV ÚSES	STUPEŇ:	ÚPN-O
		MIERKA:	1:10 000
		FORMÁT:	DÁTUM: 03/2017
		PROF.:	Č. V.:
		Z. Č.:	06