

ÚZEMNÝ PLÁN OBCE RAKOVO



OBČIANSKA VYBAVENOSŤ

- 1 OBEČNÝ ÚRAD RAKOVO, KUL. DOM, KNÍŽNICA, HASIČSKÁ ZBRÁNKA
- 2 PREDAJŇA POTRAVIN, POHOSTINSTVO
- 3 BÝVALÝ KAŠTIEL RAKOVSKÝCH
- 4 ZDRAVOTNÉ STREDISKO, LEKAREŇ
- 5 ŽELEZNIČNÁ STANICA PRÍBOVCE-RAKOVO
- 6 OBEČNÝ PARK, MALÝ AMFITEÁTER, DETSKÉ IHRISKO
- 7 CINTORÍN, DOM SMÚTKU (BÝVALÁ KAPLNKA BENICKÝCH)
- 8 MOTEL RYBÁRSKA BAŠTA
- 9 OBEČNÝ PARK, DETSKÉ IHRISKO - NÁVRH
- 10 ROZHĽADŇA - VÝHLIADKA - NÁVRH
- 11 MATERSKÁ ŠKOLA, KOMUNITNÉ CENTRUM - NÁVRH
- 12 AGROTURISTICKÉ CENTRUM - NÁVRH
- 13 OBEČNÝ ŠPORTOVÝ AREÁL (FUTBALOVÉ IHRISKO) - NÁVRH
- 14 ŠPORTOVO - REKREAČNÉ CENTRUM - NÁVRH
- 15 OBCHODNÉ CENTRUM, DOM NEVÝROBNÝCH SLUŽIEB - NÁVRH

VÝROBNÉ PREVÁDZKY A ZARIADENIA

- A MAX PROFIL s.r.o
- B GORALWOOD s.r.o
- C ANOL s.r.o
- D GROLOS s.r.o - NÁVRH
- E TTS MARTIN - NÁVRH
- F LOGISTICKÉ CENTRUM - NÁVRH
- G SKLAD DREVNEJ HMOTY
- H LIŠČIA FARMA KRATINY
- I TURČAN AUTO - NÁVRH
- J EPD LEHŤKA
- K PD GADER BLATNICA, HD STARINY
- L AVC

STAV	NÁVRH	VÝHLAD	LEGENDA :
			HRANICA KATASTRA OBCE
			HRANICA INTRAVILÁNU K 01.01.1990
			HRANICA SKUTOČNE ZASTAVANÉHO ÚZEMIA
			OCHRANNÉ PÁSMA VŠETKÝCH DRUHOV
			PLOCHA BYTOVÝCH DOMOV
			PLOCHA RODINNÝCH DOMOV
			PLOCHA ZMIEŠANÉHO ÚZEMIA (ÚZEMIA BÝVANIA A OBČIANSKEHO VYBAVENIA)
			PLOCHA ZMIEŠANÉHO ÚZEMIA (ÚZEMIA OBČIANSKEHO VYBAVENIA A VÝROBNÝCH SLUŽIEB)
			PLOCHA POĽNOHOSPODÁRSKEJ A ŽIVOCÍŠNEJ VÝROBY
			PLOCHA ŠPORTU A ŠPORTOVEJ VYBAVENOSTI
			PLOCHA VÝROBY A SKLAD. HOSPODÁRSTVA A TECHNOCKEJ INFRAŠTRUKTÚRY
			PLOCHA POĽNOHOSPODÁRSKEHO DVORA
			PEŠIE PLOCHY A PRIESTRANSTVÁ
			PLOCHA CINTORÍNA (O.P. 50 M)
			PLOCHA VEREJNEJ PARKOVEJ ZELENIE
			PLOCHA OSTATNEJ ZELENIE (IZOLAČNÁ ZELEN, BREHOVÉ PORASTY, NELESNÁ DREVINNÁ VEGETÁCIA)
			PLOCHA POĽNOHOSPODÁRSKEJ ORNEJ PÔDY
			PLOCHA POĽNOHOSPODÁRSKEJ PÔDY - TTP
			PLOCHA ZÁHRAD A OVOCNÝCH SADOV
			PLOCHA LEŠOV
			VODNÉ TOKY, PLOCHY A BREHOVÉ PORASTY
			ZBERNÁ KOMUNIKÁCIA FUNKČNEJ TRIEDY B1 (O.P. 50 M)
			ZBERNÁ KOMUNIKÁCIA FUNKČNEJ TRIEDY B3
			OBSLUŽNÁ KOMUNIKÁCIA FUNKČNEJ TRIEDY C3
			RÝCHLOSTNÁ CESTA R3 MARTIN - HORNÁ ŠTUBŇA (VARIANT PODĽA EIA, O.P. 100M)
			ROZHĽADŇA, VÝHLIADKA
			VÝTVARNÉ DIELO RAKOVO
			VODOVOD
			ODVODŇOVACÍ KANÁL V SPRÁVE HYDROMELJORAČIE,Š.P.
			ODVODNENIE - DRENAŽ
			ČÍSLO HYDROLOGICKÉHO POVODIA
			DAŽĎOVÁ KANALIZÁCIA
			SPLAŠKOVÁ KANALIZÁCIA
			SPLAŠKOVÁ KANALIZÁCIA TLAKOVÁ
			ZVN 220 KV VEDENIE VZDUŠNÉ- O.P. 20 M
			VN 22 KV VEDENIE, VZDUŠNÉ - O.P. 10 M
			VEDENIE NA ZRUŠENIE
			22 KV KÁBEL - O.P. 1 M
			TRANSFOSTANICA
			TRANSFOSTANICA NA ZRUŠENIE, KOREKCIA S EXISTUJÚCIMI STAVOM
			STL PLYNOVOD - O.P. 1 M, B.P. 10 M
			TELEKOMUNIKAČNÝ OPTICKÝ ZÁVESNÝ KÁBEL
			ČERPAČIA STANICA
			ŽELEZNIČNÁ TRAT (O.P. 60 M)
			ZÁPLAVOVÁ ČIARA Q100
			PROTIPOVODNÝ VAL
			KANÁL, RIGOL
			OCHRANNÉ PÁSMA VODNÉHO ZDROJA - II. STUPŇA
			OCHRANNÉ PÁSMA PRIRODNÝCH ZDROJOV MINERALNYCH STOLOVÝCH VÔD - II.STUPŇA

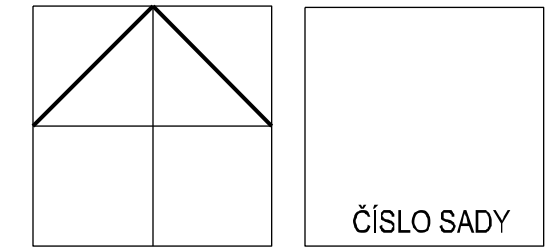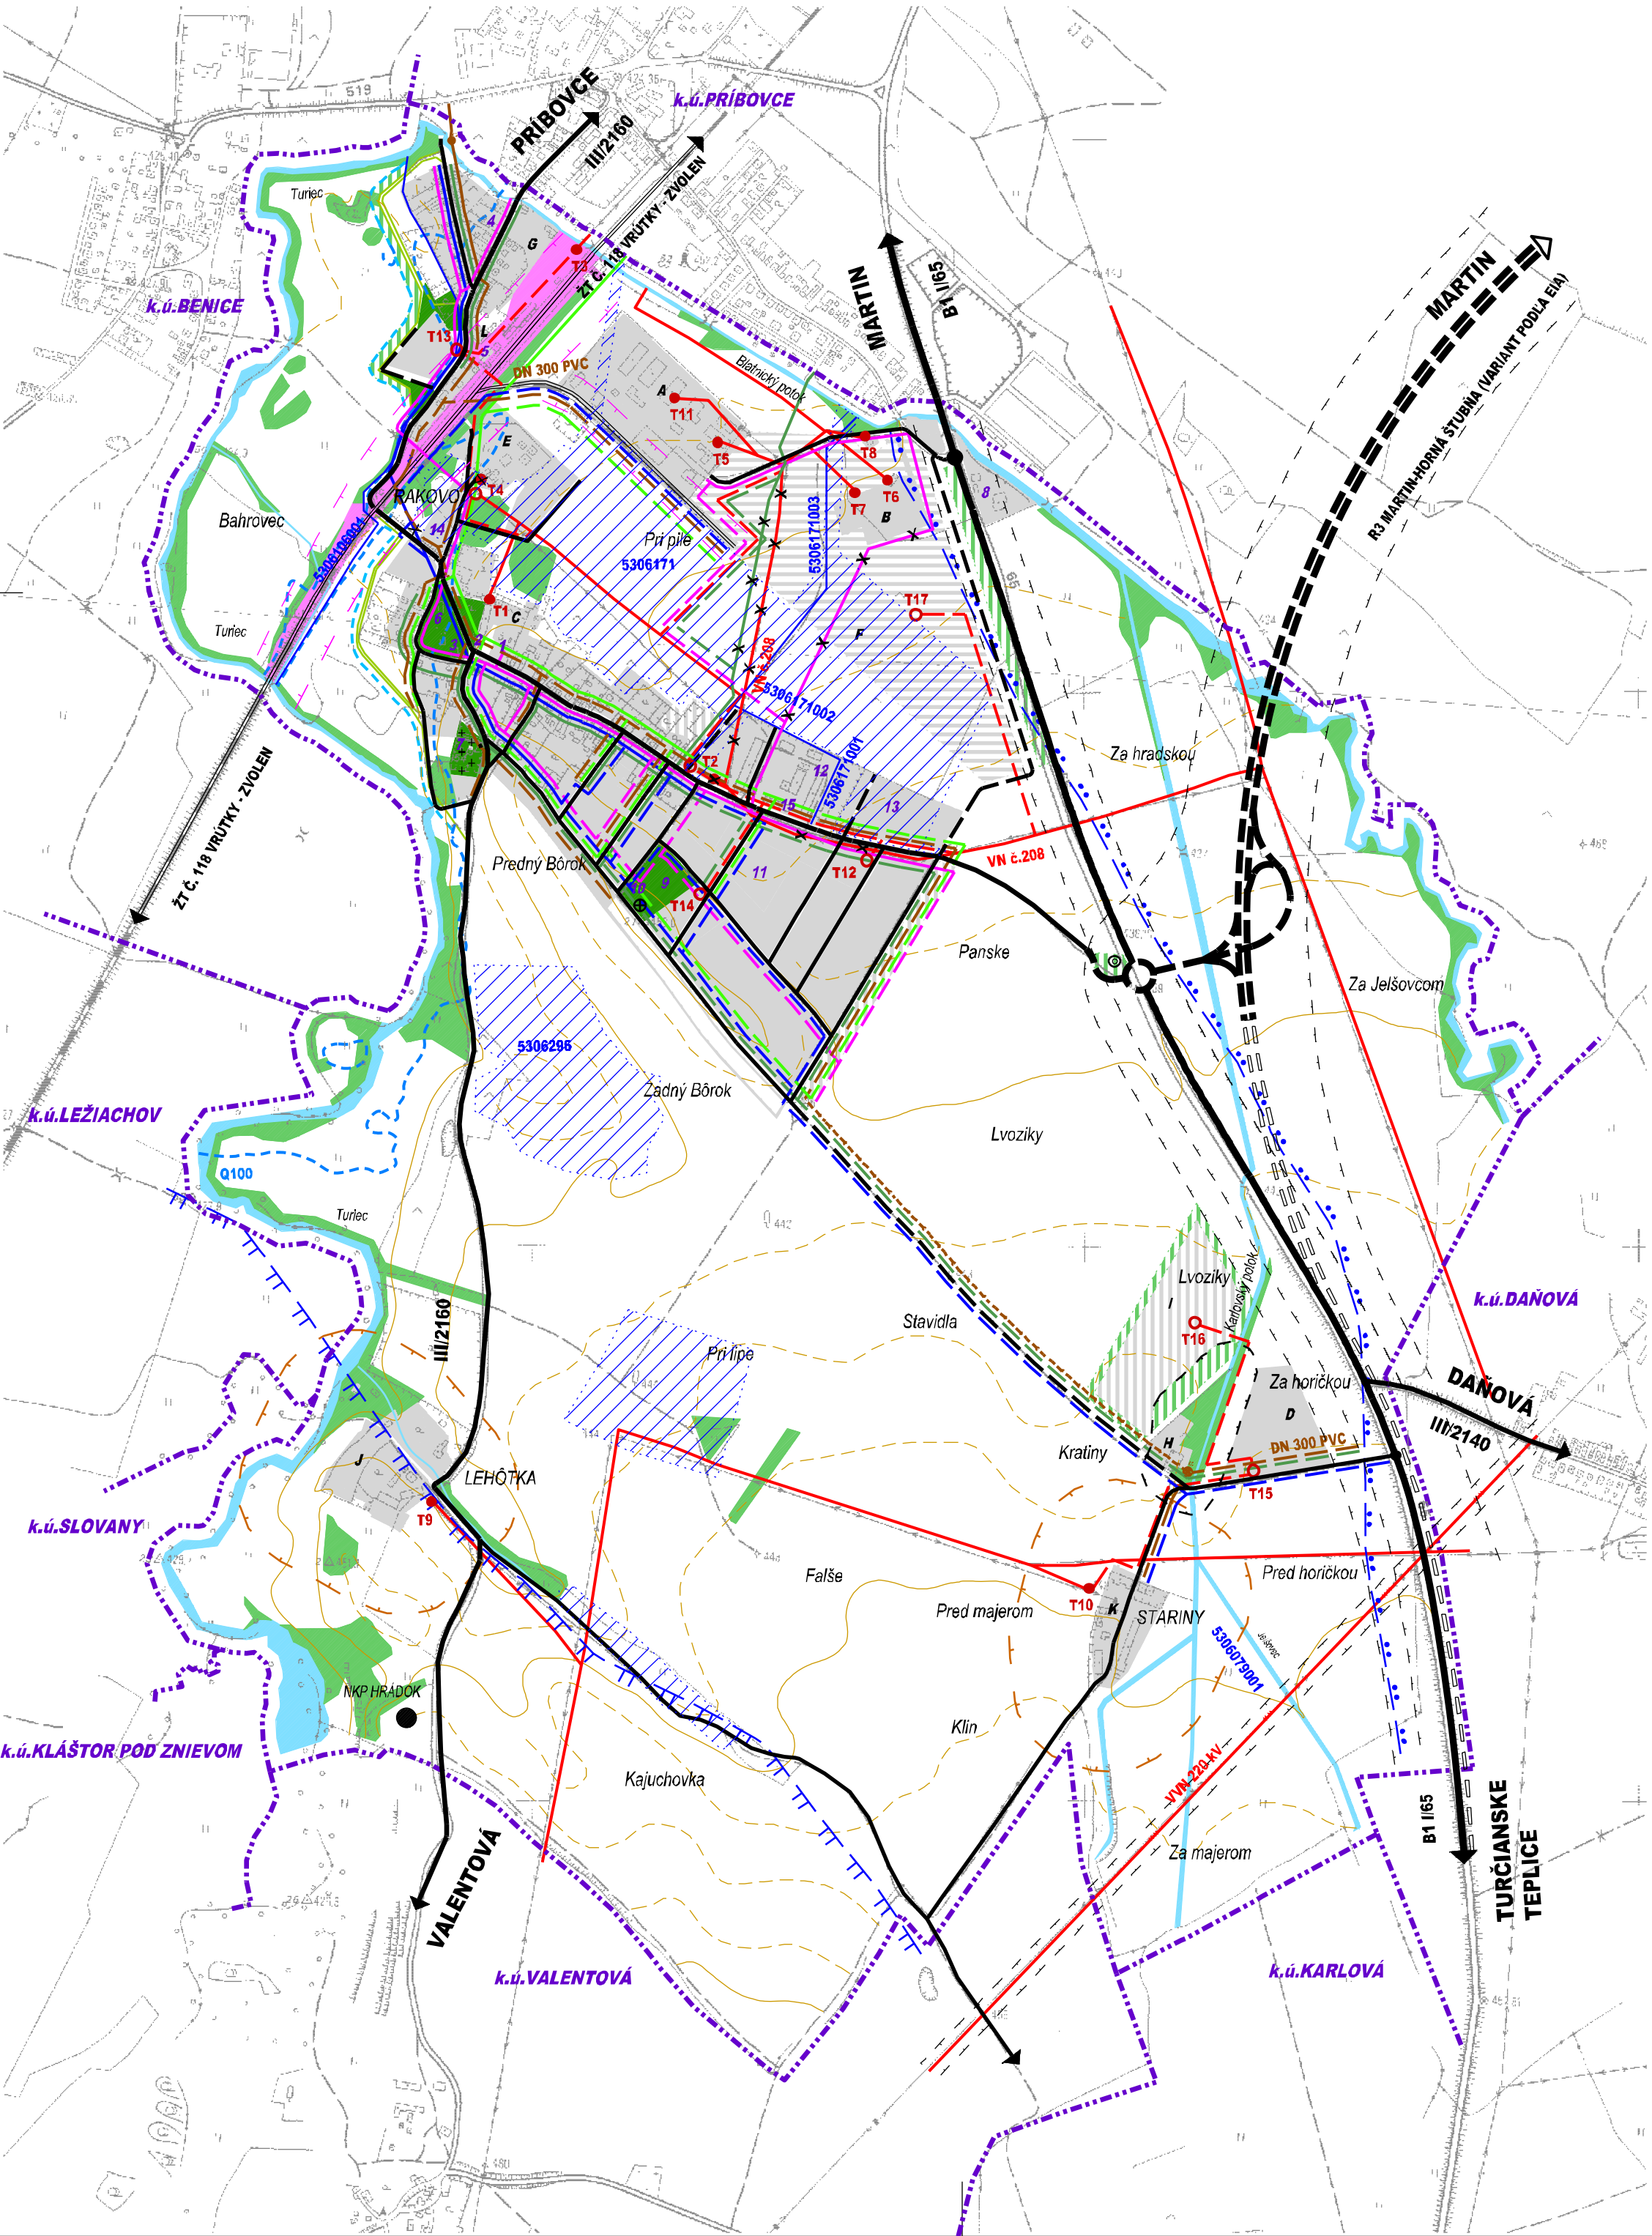

HLAVNÝ RIEŠITEL:	ING. ARCH. PETER NEZVAL	ARCHITEKTONICKÉ AUT
ZODP. PROJEKTANT:	ING. ARCH. PETER NEZVAL	ATELIÉRY
VYPRACOVAL:	ING. ARCH. LENKA LIKAVČANOVÁ	ING. ARCH. PETER NEZVAL
OBSTARÁVATEL:	OBEC RAKOVO	AUTORIZOVANÝ ARCHITEKT
ZÁST. OBSTARÁVATEĽA:	ING. ARCH. JÁN BURIAN	M. ŠINSKEHO 7, 010 07 ŽILINA
NÁZOV:	ÚZEMNÝ PLÁN OBCE RAKOVO	TEL./FAX: 041/7001052
OBSAH:	VÝKRES RIEŠENIA VEREJNÉHO TECHNICKÉHO VYBAVENIA ÚZEMIA	STUPEŇ: NÁVRH RIEŠENIA
		MIERKA: 1:10 000
		FORMÁT: DÁTUM: 03/2018
		PROF.: Č. V.: 04
		Z.Č.: