


	DOKUMENTÁCIA		ÚPN DOLNÝ KUBÍN	
		STUPEŇ	NÁVRH - ČISTOPIS		
		NÁZOV VÝKRESU	NÁVRH DOPRAVY		
		OBSTARÁVATEĽ	MESTO DOLNÝ KUBÍN		
		VED. ATÉLIERU	ING. ARCH. JÁN KUBINA		Č. ZAKAZKY
		HL. RIŠITEĽ	ING. ARCH. KUBINA, ING. ARCH. ZATKOVA		296/2000
		AUTOR VÝKRESU	ING. JÁN MLYNÁRČIK		Č. VÝKRESU
		MIERKA	1:5 000		
		DATUM	AUGUST 2004		10 a

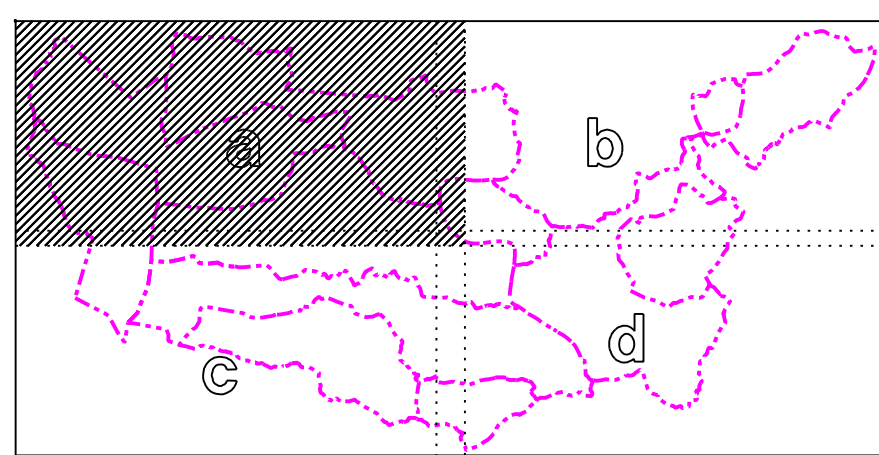

ÚPN-MESTA DOLNÝ KUBÍN

V ZNENÍ ZaD 1,2,3

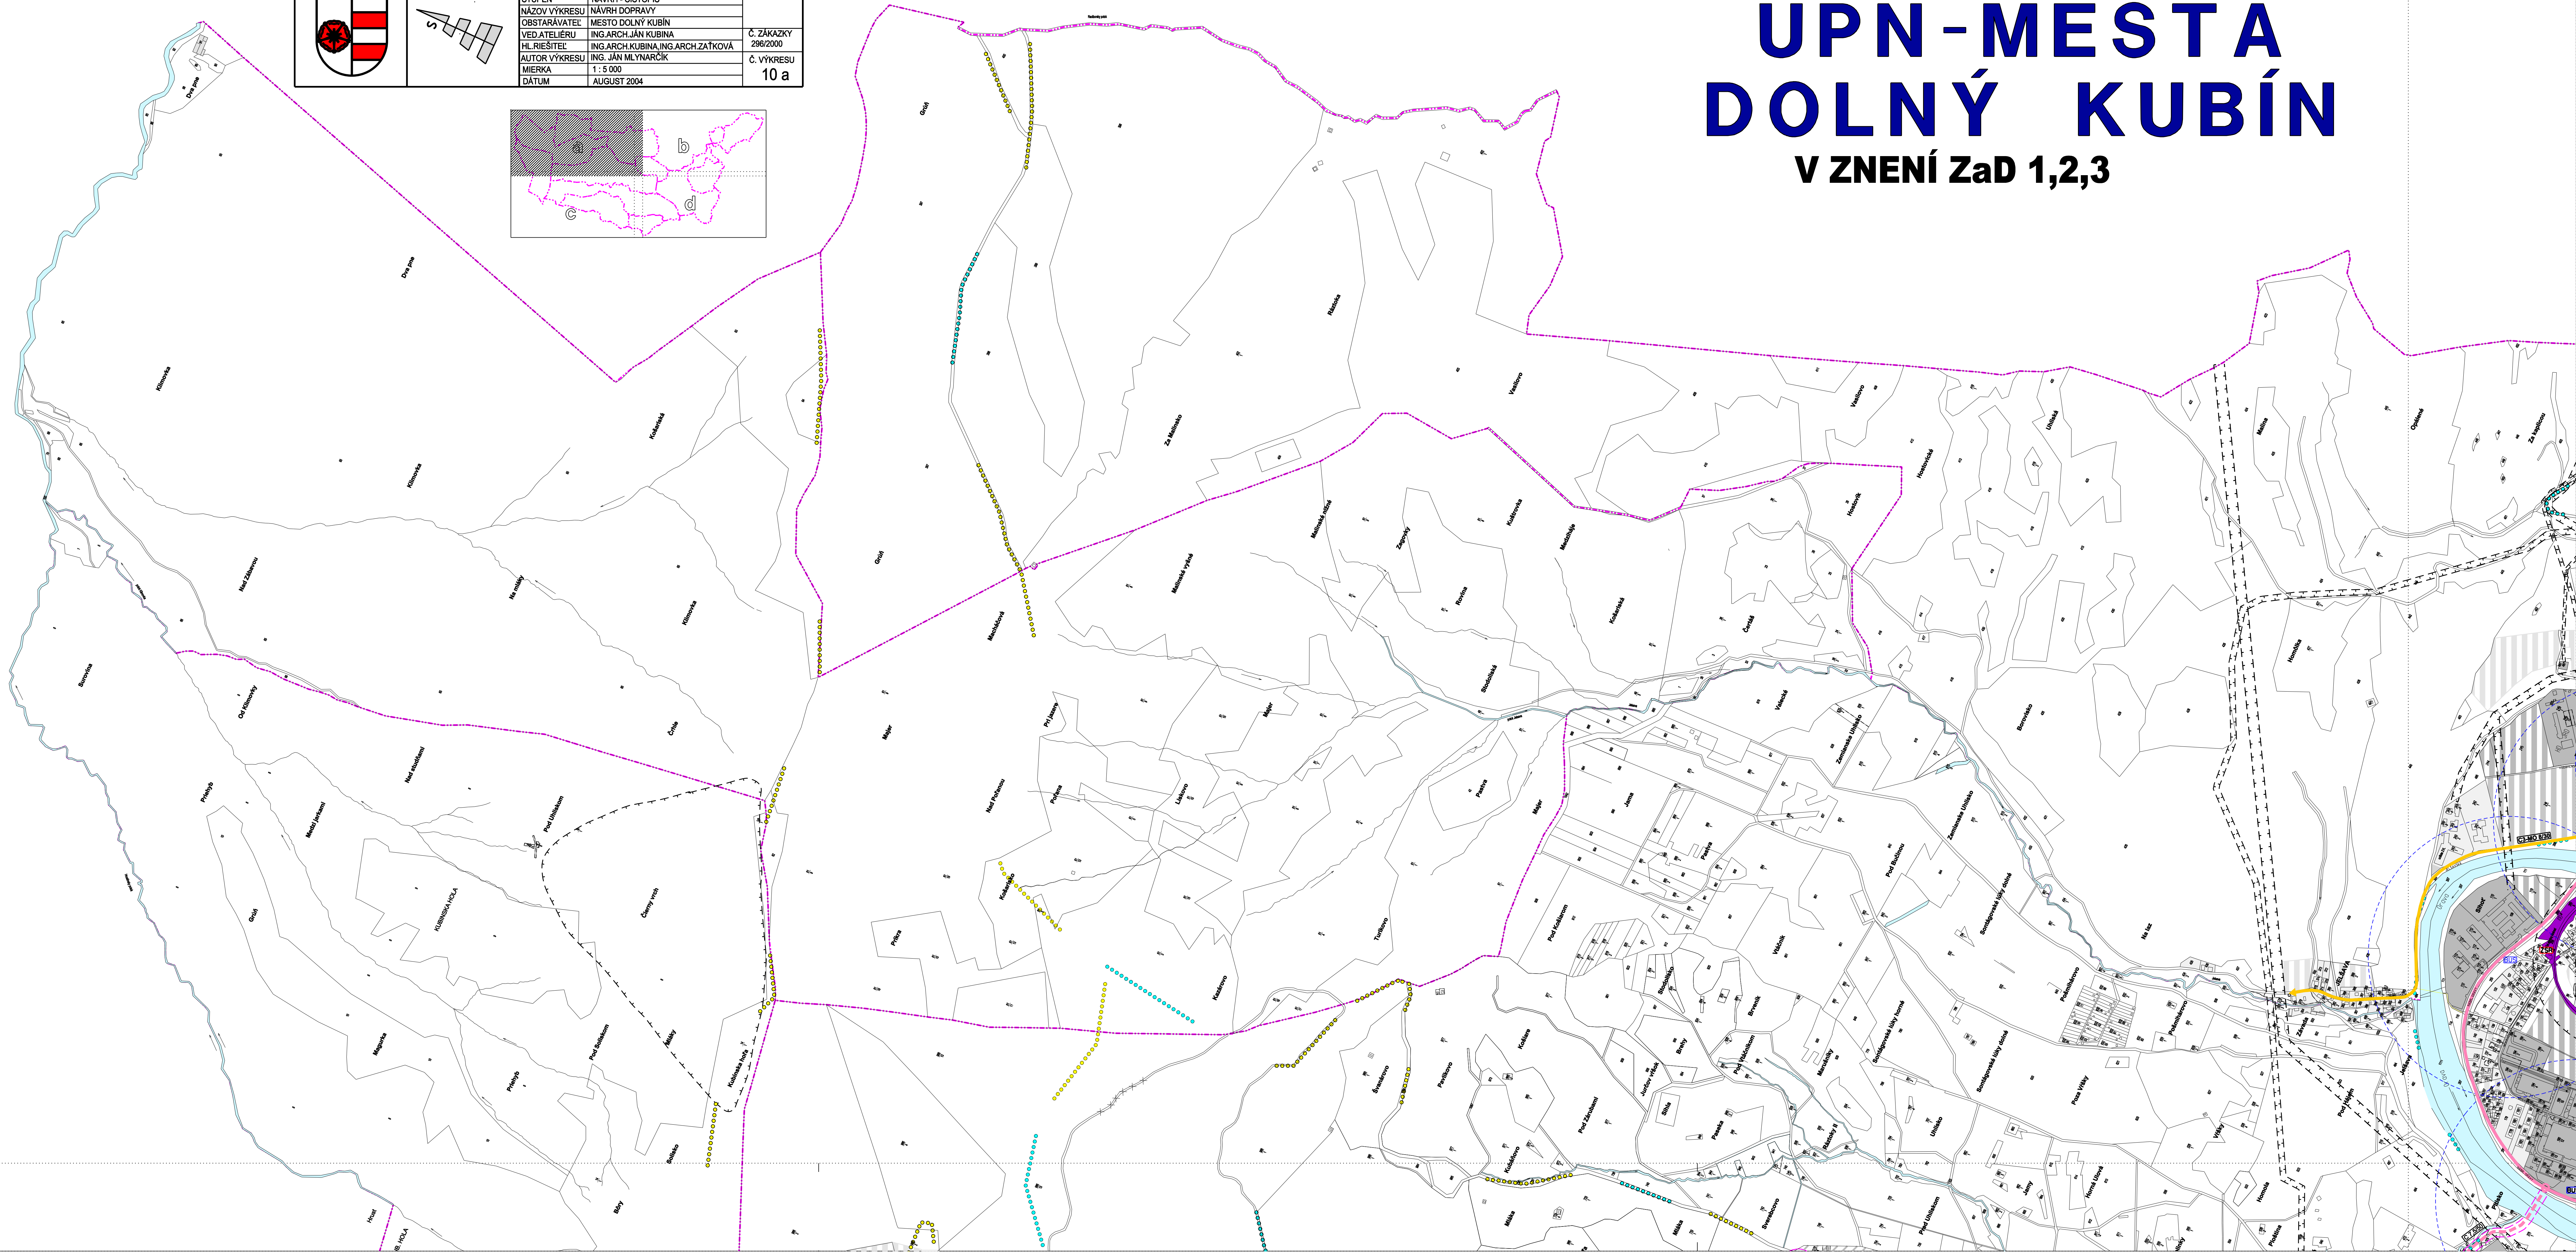

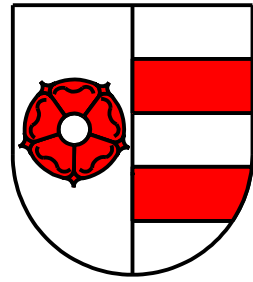

ÚZEMNÝ PLÁN MESTA D. KUBÍN - ZMENY A DOPLNKY Č.4

NÁZOV VÝKRESU

DOPRAVA

STUPEN

NÁVRH

OBSTARÁVATEL

MESTO DOLNÝ KUBÍN

VED. ATELIERU

ING. ARCH. JÁN KUBINA

HL. RIŠITEĽ

ING. ARCH. KUBINA

AUTOR VÝKRESU

ING. VLADIMÍR OTTO

DÁTUM

JANUÁR 2018

MIERKA

1 : 5 000


C. ZÁKAZKY

842/2017

C. VÝHR.



108




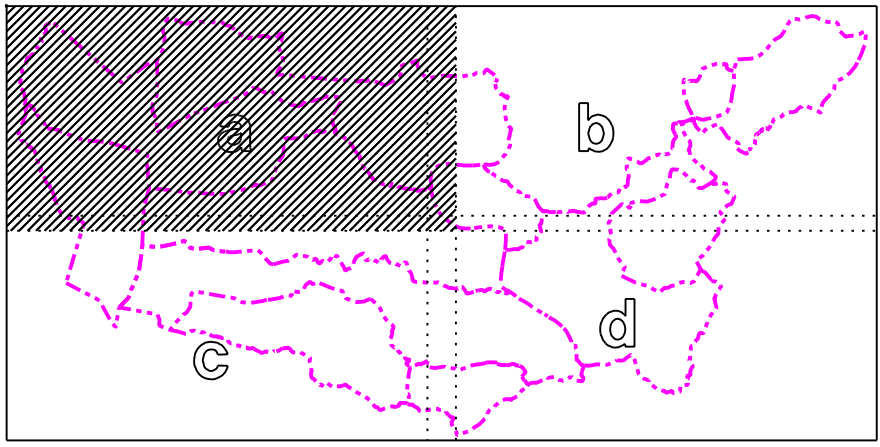

ÚPN-MESTA DOLNÝ KUBÍN

ZMENY A DOPLNKY č.4 - NÁVRH

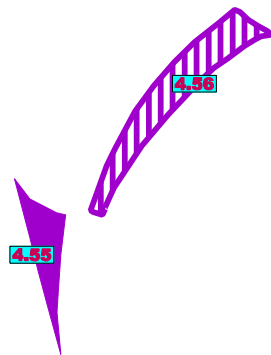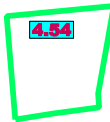

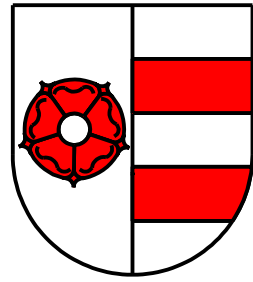

ÚZEMNÝ PLÁN MESTA D. KUBÍN - ZMENY A DOPLNKY Č.4

NÁZOV VÝKRESU

DOPRAVA

STUPEN

NÁVRH

OBSTARÁVATEĽ

MESTO DOLNÝ KUBÍN

VED. ATELIERU

ING. ARCH. JÁN KUBINA

HL. RIŠITEĽ

ING. ARCH. KUBINA

AUTOR VÝKRESU

ING. VLADIMÍR OTTO

DÁTUM

JANUÁR 2018

MIERKA

1 : 5 000


C. ZÁKAZKY

842/2017

C. VÝR.

10




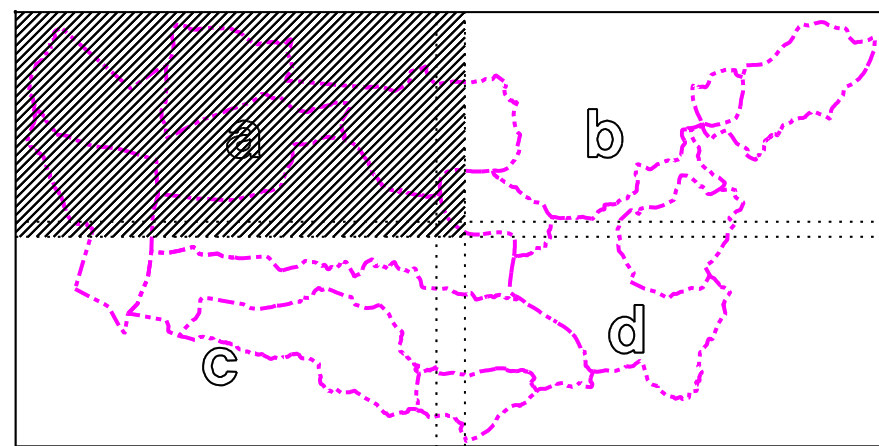

ÚPN-MESTA



DOLNÝ KUBÍN



ZMENY A DOPLNKY č.4 - NÁVRH

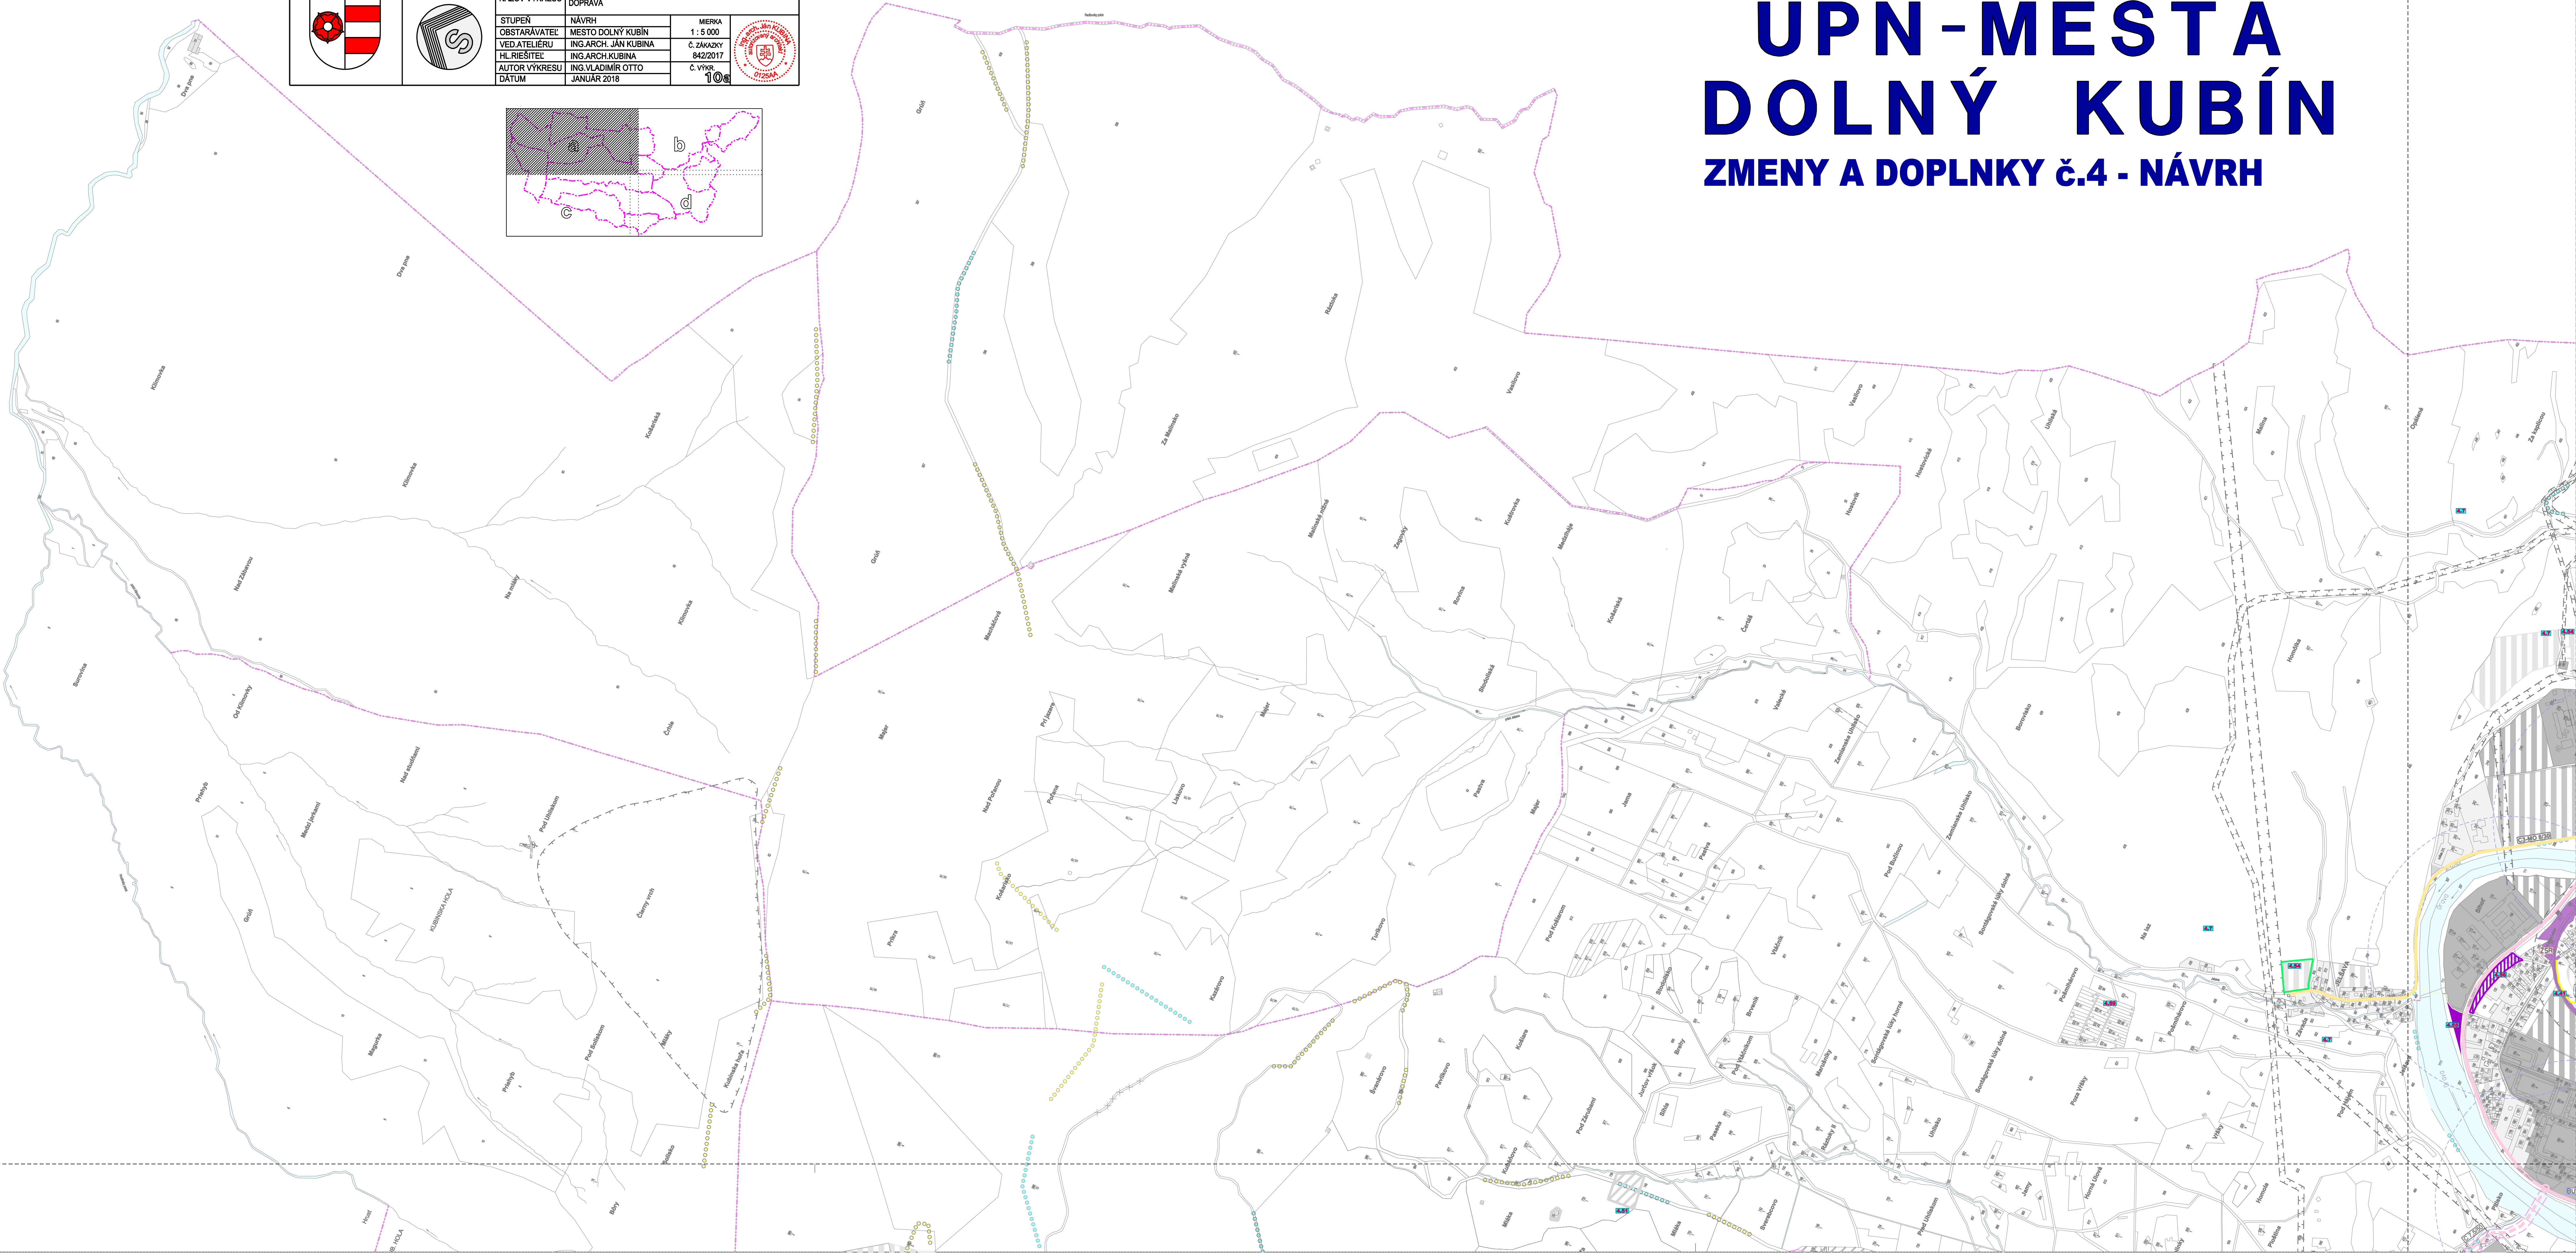

ÚPN-MESTA DOLNÝ KUBÍN

V ZNENÍ ZaD 1,2,3

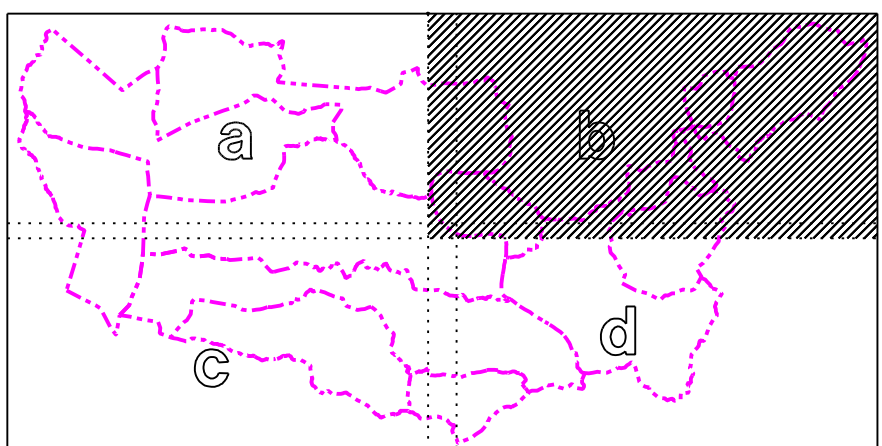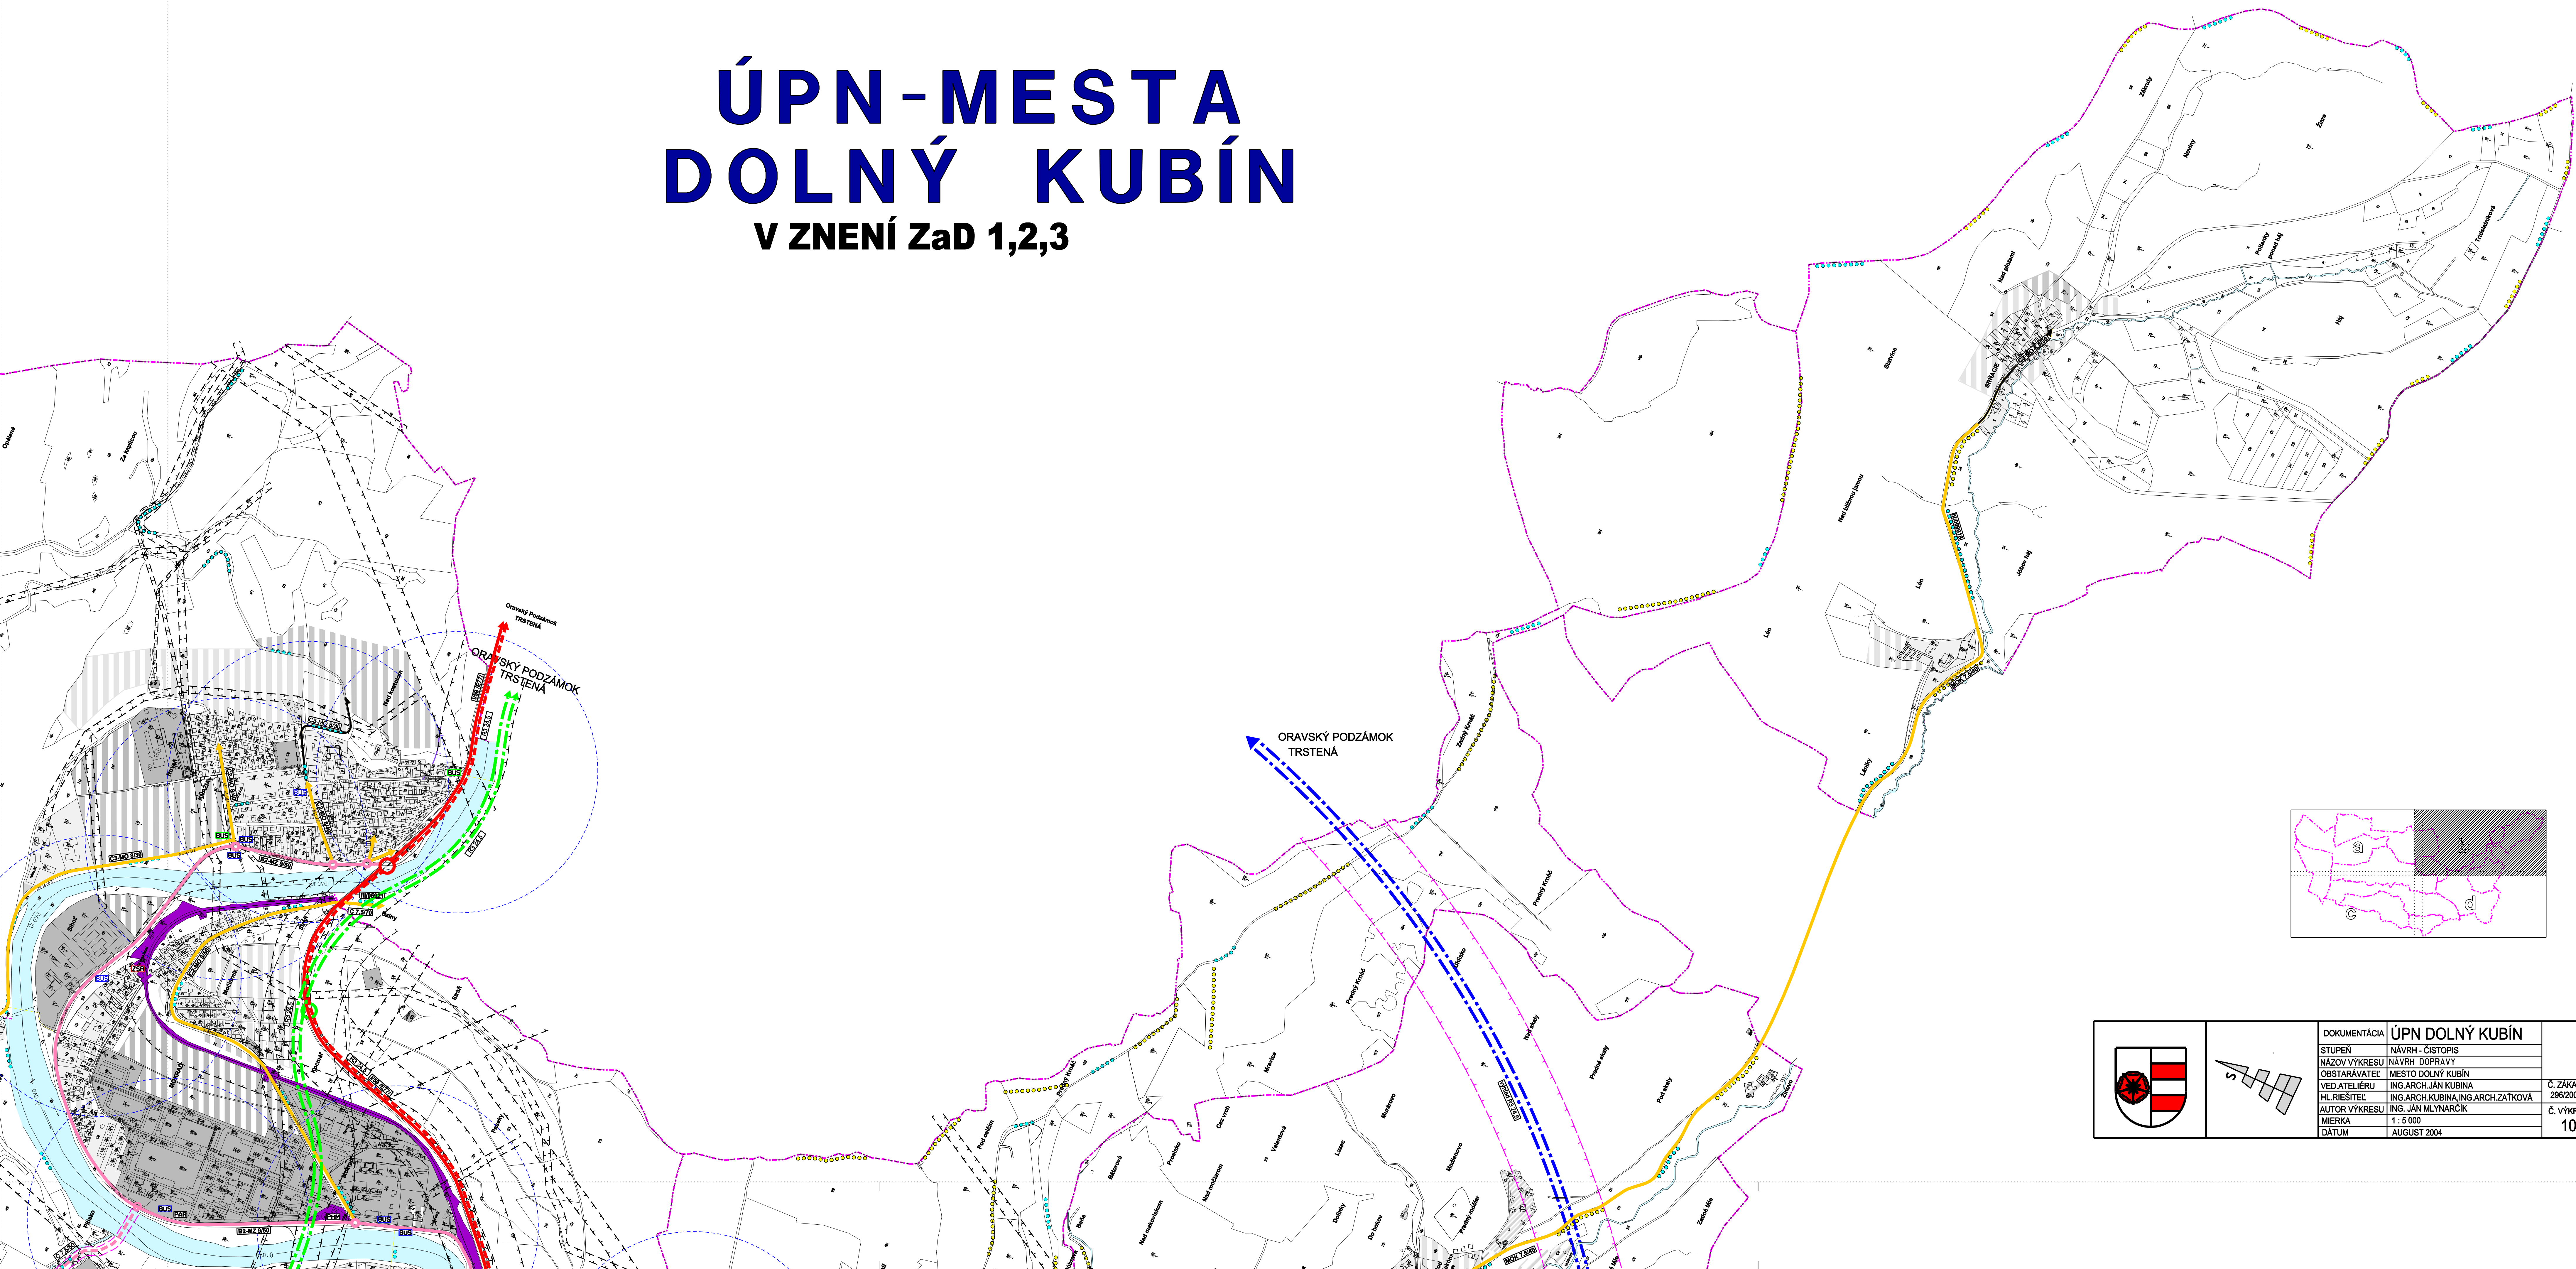



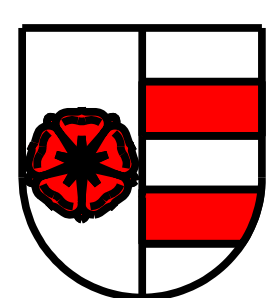
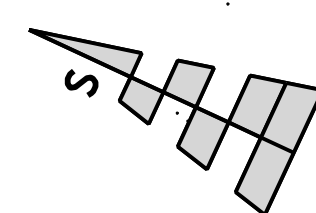
		DOKUMENTÁCIA		ÚPN DOLNÝ KUBÍN		
		STUPEŇ	NÁVRH - ÚSTOPIA			
		NÁZOV VÝKRESU	NÁVRH DOPRAVY			
		OBSTARÁVATEĽ	MESTO DOLNÝ KUBÍN			Č. ZAKÁZKY 296/2000
		VED. ATELIERU	ING. ARCH. JÁN KUBINA			Č. VÝKRESU 10 b
		HL. RIEŠITEĽ	ING. ARCH. KUBINA, ING. ARCH. ZATKOVA			
AUTOR VÝKRESU	ING. JÁN MLYNÁRČIK					
MIERKA	1 : 5 000					
DÁTUM	AUGUST 2004					

ÚPN-MESTA DOLNÝ KUBÍN

ZMENY A DOPLNKY č.4 - NÁVRH


- Zoznam zmien Zač č. 4 ÚPN DK
- R-45: Rozšírenie individuálnej rekreačie k.ú. Veľký Bytorec, Beľova Lehota, Periščovo
- R-47: Rozšírenie individuálnej rekreačie k.ú. Veľký Bytorec, Beľova Lehota, Podmáňovo
- R-48: Rozšírenie individuálnej rekreačie k.ú. Beľova Lehota, pod cestou na Krt za Titelom
- R-49: Rozšírenie individuálnej rekreačie k.ú. Beľova Lehota, opod Titelov
- R-43: Doplnenie individuálnej rekreačie k.ú. Beľova Lehota, lúka nad Balezom
- Ochranné pásmo pohrebiska Beľova Lehota
- Bezpečnostné pásmo VTL plynovodu
- BI-62: Rozšírenie individuálnej bytovej výstavby k.ú. Malý Bytorec, Haraľovo
- PS-103 Zmena funkcie z vonkajšieho zelenia na plochy poľnohospodárskeho a lesníckeho účelovej výstavby k.ú. Malý Bytorec, Zochova
- BI-06: Rozšírenie individuálnej bytovej výstavby k.ú. Malý Bytorec, Zochova
- PS-14 Zmena funkcie z vonkajšieho zelenia na plochy poľnohospodárskeho a lesníckeho účelovej výstavby k.ú. Malý Bytorec, Zochova
- BI-62 Zmena funkcie z plochy výroby na plochy individuálnej bytovej výstavby k.ú. Malý Bytorec, Zochova
- BI-11 Zmena funkcie z plochy občianskej vybavenosti na plochy individuálnej bytovej výstavby k.ú. Malý Bytorec, Zochova, zrušenie VPS 118
- Ochranné pásmo pohrebiska Veľký Bytorec
- ZU-31 Zmena funkcie z plochy občianskej vybavenosti na zmiešané územie (plochy výroby a občianskej vybavenosti) k.ú. Veľký Bytorec, Roweľ pod stáľou
- ZU-30 Zmena funkcie z plochy občianskej vybavenosti na zmiešané územie (plochy hromadnej bytovej výstavby a občianskej vybavenosti) k.ú. Veľký Bytorec, Bysterecká ul., zrušenie VPS 20
- Zrušenie VPS 16 MS Luxemov
- OV-46 Zmena funkcie z plochy dopravy na plochy občianskej vybavenosti k.ú. Dolný Kubín, pod Kuzminovom, zrušenie VPS 86
- Ochranné pásmo pohrebiska Kuzminov
- Doplnenie VPS 130 hasičská zbrojnica
- Ochranné pásmo pohrebiska Zákale
- Ochranné pásmo pohrebiska Dolný Kubín
- Zrušenie VPS 105 - Liečebňa dýchacích chorôb, sociálne zariadenie, Ul. Alej Slobody, kat. územie Dolný Kubín
- ZU-29 Zmena funkcie z plochy rekreačie na zmiešané územie (plochy výroby a občianskej vybavenosti) k.ú. Dolný Kubín, pri benzínovej pumpe, zrušenie VPS 111
- ZU-27 Zmena funkcie z plochy technickej vybavenosti na zmiešané územie (plochy bývania a občianskej vybavenosti) k.ú. Dolný Kubín, Chočská ul., zrušenie VPS 107
- Ochranné pásmo pohrebiska Medzhradná
- BI-04: Rozšírenie individuálnej bytovej výstavby k.ú. Medzhradná, Šmídneho ul.
- BI-06: Rozšírenie zmiešaného územia individuálnej bytovej výstavby a rekreácie k.ú. Medzhradná, pod Zámočkom
- HG Plocha pre hromadnú garáž k.ú. Dolný Kubín, Nemocničná ul.
- ZU-28 Zmena funkcie z plochy základnej občianskej vybavenosti na zmiešané územie (plochy bývania a občianskej vybavenosti) k.ú. Dolný Kubín, Nemocničná ul., zrušenie VPS 58 na tejto ploche
- S-5 Zmena funkcie z plochy základnej občianskej vybavenosti na plochy športu k.ú. Dolný Kubín, Nemocničná ul., VPS 58 nahradené VPS 58a
- OV-28b občianska vybavenosť k.ú. Dolný Kubín, Nemocničná ul., na tejto ploche sa ruší VPS 58
- BI-26 Zmena funkcie z plochy dopravy na plochy hromadnej bytovej výstavby k.ú. Dolný Kubín, ul. J. Holého, zrušenie VPS 116
- ZU-33 Zmena funkcie z plochy technickej vybavenosti na zmiešané územie (plochy bývania a občianskej vybavenosti) k.ú. Dolný Kubín, ul. J. Holého, zrušenie VPS 80
- ZU-32 Zmena funkcie občianskej vybavenosti na zmiešané územie / bývanie hromadné a občianska vybavenosť, zrušenie VPS 58 k.ú. Dolný Kubín, Nemocničná ul.
- Doplnenie ochranného pásma rýchlotať cesty mimo zastavaného územia obce, ohrozeného dopravnými značkami
- TV-08 Doplnenie plochy technickej vybavenosti k.ú. Dolný Kubín, Brezovic, nová VPS 101
- ZU-32 Zmena funkcie z plochy základnej občianskej vybavenosti na zmiešané územie (plochy bývania a občianskej vybavenosti) na tejto ploche sa ruší VPS 58 k.ú. Zákale
- ZU-34 Zmena funkcie z izolačnej a spracovateľnej zeleni na plochy občianskej vybavenosti a výroby k.ú. Mokrad, medzi železničnou a cestou III/2260
- Doplnenie chodníka pre peších k.ú. Mokrad, medzi železničnou a cestou III/2260
- ZC Rozšírenie cintorína a parkoviska k.ú. Mokrad
- Ochranné pásmo pohrebiska Mokrad
- Ochranné pásmo pohrebiska Kľaša
- S-6 Zmena funkcie z plochy technickej vybavenosti na plochy športovej vybavenosti k.ú. Kľaša, VPS 36 ostáva
- Ochranné pásmo pohrebiska Štáse
- R-24 Rozšírenie rekreačnej plochy k.ú. Štáse
- ZU-38 zmena HG na plochy dopravy a občianskej vybavenosti
- Cesta Nemocničná nad Ávou
- R-45 Doplnenie existujúcich chodní, k.ú. Zákale nad obcou
- ZU-37 Zmena funkcie občianskej vybavenosti na zmiešané územie / bývanie hromadné a občianska vybavenosť, zrušenie VPS 58 v tejto časti, k.ú. Dolný Kubín, Nemocničná ul.
- Doplnenie zariadení na odpočinok
- Zrušenie kľuční v bezpečnostnom pásmo plynu - Malý Bytorec - časť BI-43, časť BI-45a
- Zákale - ostáva plocha BI-19 bez možnosti výstavby v bezpečnostnom pásmo
- Jelava - časť BI-26
- Kľaša - ostávajú plochy BI-28 a BI-29 bez možnosti výstavby v bezpečnostnom pásmo
- P-10 Parkovisko pri Kľaše
- P-11 Parkovisko opod Titelov
- BI-11 Doplnenie existujúcej IBV pod novým cintorinom ul. Gen. Svobodu
- P-07 Presun parkoviska pod novým cintorinom ul. Gen. Svobodu vrátane dopravného napájania
- Doplnenie regulatívov pre zariadenie osady
- Zmena regulatívov pre OPN-Z, UŠ
- Energetická konštrukcia mesta
- Doplnenie ochranného pásma leša
- Doplnenie radnovej rúčky
- Doplnenie VPS Technická vybavenosť pre IBV Malý Bytorec - Kľos


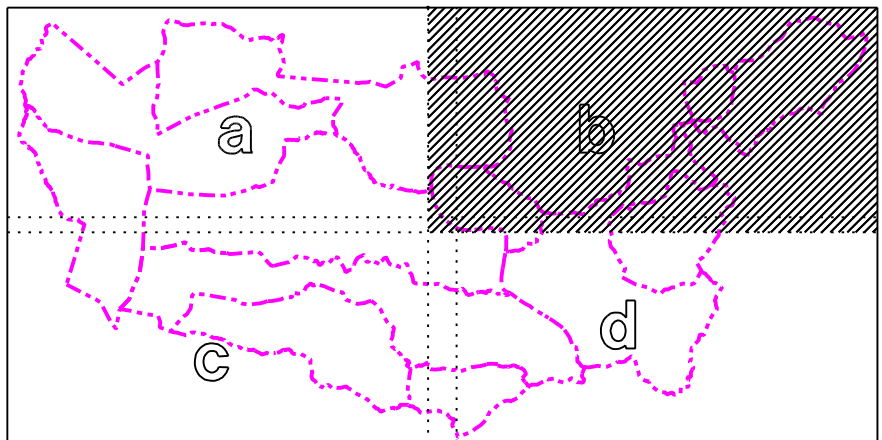


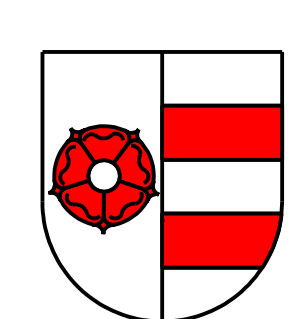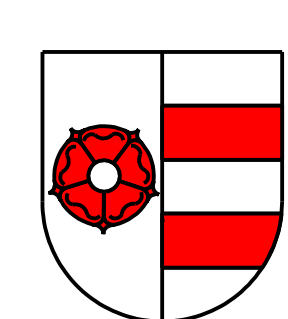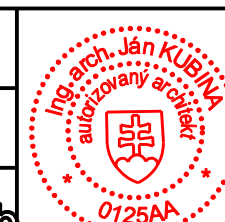		ÚZEMNÝ PLÁN MESTA D. KUBÍN - ZMENY A DOPLNKY Č.4			
		NÁZOV VÝKRESU		DOPRAVA	
STUPEŇ		NAVHR		MIERKA	
OBSTARÁVATEĽ		MESTO DOLNÝ KUBÍN		1 : 5 000	
VEDATEĽ		ING. ARCH. JÁN KUBINA		Č. ZAKAZKY	
HL. RIŠITEĽ		ING. ARCH. KUBINA		842/2017	
AUTOR VÝKRESU		ING. VLADIMÍR OTTO		Č. VÝHR.	
DATUM		JANUÁR 2018		106	
					

ÚPN-MESTA DOLNÝ KUBÍN ZMENY A DOPLNKY č.4 - NÁVRH


- Zoznam zmien ZÚP č. 4 ÚPN DK
- R-45: Rozšírenie individuálnej rekreácie k.ú. Veľký Bytorec, Beľova Lehota, Periščitzovo
- R-47: Rozšírenie individuálnej rekreácie k.ú. Veľký Bytorec, Beľova Lehota, Podtamičovo
- R-48: Rozšírenie individuálnej rekreácie k.ú. Beľova Lehota, pod cestou na Krt za Titelom
- R-49: Rozšírenie individuálnej rekreácie k.ú. Beľova Lehota, opod Titelov
- R-43: Doplnenie individuálnej rekreácie k.ú. Beľova Lehota, lúka nad Balezom
- Ochranné pásmo pobrežiska Beľova Lehota
- Bezpečnostné pásmo VTL plynovodu
- B-62: Rozšírenie individuálnej bytovej výstavby k.ú. Malý Bytorec, Haraňovo
- PS-03 Zmena funkcie z vnújšej zelene na plochy poľnohospodárskej a lesníckej účelovej výstavby k.ú. Malý Bytorec, Zochova
- BI-06: Rozšírenie individuálnej bytovej výstavby k.ú. Malý Bytorec, Zochova
- PS-04 Zmena funkcie z vnújšej zelene na plochy poľnohospodárskej a lesníckej účelovej výstavby k.ú. Malý Bytorec, Zochova
- BI-02 Zmena funkcie z plochy výroby na plochy individuálnej bytovej výstavby k.ú. Malý Bytorec, Zochova
- BI-11 Zmena funkcie z plochy občianskej vybavenosti na plochy individuálnej bytovej výstavby k.ú. Malý Bytorec, Zochova, zrušenie VPS 118
- Ochranné pásmo pobrežiska Veľký Bytorec
- ZU-31 Zmena funkcie z plochy občianskej vybavenosti na zmliešané územie (plochy výroby a občianskej vybavenosti k.ú. Veľký Bytorec, Roweľ pod stáhou
- ZU-30 Zmena funkcie z plochy občianskej vybavenosti na zmliešané územie (plochy hromadnej bytovej výstavby a občianskej vybavenosti k.ú. Veľký Bytorec, Bysterecká ul., zrušenie VPS 20
- Zrušenie VPS 19 MŠ Luxemovce
- OV-48 Zmena funkcie z plochy dopravy na plochy občianskej vybavenosti k.ú. Dolný Kubín, pod Kuzmivom, zrušenie VPS 86
- Ochranné pásmo pobrežiska Kuzmivom
- Doplnenie VPS 130 turistická zóna
- Ochranné pásmo pobrežiska Zákale
- Ochranné pásmo pobrežiska Dolný Kubín
- Zrušenie VPS 105 - Liečebňa dýchacích chorôb, sociálne zariadenie, Ul. Alej Slobody, kat. územie Dolný Kubín
- ZU-29 Zmena funkcie z plochy rekreácie na zmliešané územie (plochy výroby a občianskej vybavenosti k.ú. Dolný Kubín, pri benzínovej pumpe, zrušenie VPS 111
- ZU-27 Zmena funkcie z plochy technickej vybavenosti na zmliešané územie (plochy bývania a občianskej vybavenosti k.ú. Dolný Kubín, Chocháč ul., zrušenie VPS 107
- Ochranné pásmo pobrežiska Medzhradná
- BI-04: Rozšírenie individuálnej bytovej výstavby k.ú. Medzhradná, Šmídneho ul.
- BI-05: Rozšírenie zmliešaného územia individuálnej bytovej výstavby a rekreácie k.ú. Medzhradná, pod Zámočkom
- HG Plocha pre hromadnú garáž k.ú. Dolný Kubín, Nemcončská ul.
- ZU-28 Zmena funkcie z plochy základnej občianskej vybavenosti na zmliešané územie (plochy bývania a občianskej vybavenosti k.ú. Dolný Kubín, Nemcončská ul., zrušenie VPS 58 na tejto ploche
- S-5 Zmena funkcie z plochy základnej občianskej vybavenosti na plochy športu k.ú. Dolný Kubín, Nemcončská ul., VPS 58 nahradené VPS 58a
- OV-28a Zmliešaná plocha základnej občianskej vybavenosti materská škola k.ú. Dolný Kubín, Nemcončská ul., VPS 58 nahradené VPS 58b
- OV-28b občianska vybavenosť k.ú. Dolný Kubín, Nemcončská ul., na tejto ploche sa ruší VPS 58
- BI-26 Zmena funkcie z plochy dopravy na plochy hromadnej bytovej výstavby k.ú. Dolný Kubín, ul. J. Holého, zrušenie VPS 116
- ZU-33 Zmena funkcie z plochy technickej vybavenosti na zmliešané územie (plochy bývania a občianskej vybavenosti k.ú. Dolný Kubín, ul. J. Holého, zrušenie VPS 89
- ZU-32 Zmena funkcie občianskej vybavenosti na zmliešané územie / bývanie hromadné a občianska vybavenosť, zrušenie VPS 58 k.ú. Dolný Kubín, Nemcončská ul.
- Doplnenie ochranného pásma rýchlotaťskej osi mimo zastavaného územia obce, ohraničeného dopravnými značkami
- TV-08 Doplnenie plochy technickej vybavenosti k.ú. Dolný Kubín, Brezovic, nová VPS 101
- ZU-32 Zmena funkcie z plochy základnej občianskej vybavenosti na zmliešané územie (plochy bývania a občianskej vybavenosti na tejto ploche sa ruší VPS 58 k.ú. Zákale
- ZU-34 Zmena funkcie z izolačnej a spravovanej zelene na plochy občianskej vybavenosti a výroby k.ú. Mokrad, medzi železničnou a cestou III/2280
- Doplnenie chodníka pre peších k.ú. Mokrad, medzi železničnou a cestou III/2280
- ZC Rozšírenie cintorína a parkoviska k.ú. Mokrad
- Ochranné pásmo pobrežiska Mokrad
- Ochranné pásmo pobrežiska Kľaša
- S-6 Zmena funkcie z plochy technickej vybavenosti na plochy športovej vybavenosti k.ú. Kľaša, VPS 38 ostáva
- Ochranné pásmo pobrežiska Štráca
- R-24 Rozšírenie rekreačnej plochy, k.ú. Štráca
- R-48 Rozšírenie rekreačnej plochy, k.ú. Štráca
- ZU-38 zmena HG na plochy dopravy a občianskej vybavenosti
- Cesta Nemcončská nad Ávou
- R-45 Doplnenie existujúcej zelene, k.ú. Zákale nad Ávou
- ZU-37 Zmena funkcie občianskej vybavenosti na zmliešané územie / bývanie hromadné a občianska vybavenosť, zrušenie VPS 58 v tejto časti, k.ú. Dolný Kubín, Nemcončská ul.
- Doplnenie zariadení zelene
- Zrušenie kľuční v bezpečnostnom pásmo plynu - Malý Bytorec - časť BI-03, časť BI-05a
- Zákale - ostáva plocha BI-19 bez možnosti výstavby v bezpečnostnom pásmo
- Jelšava - časť BI-26
- Kľaša - ostávajú plochy BI-28 a BI-29 bez možnosti výstavby v bezpečnostnom pásmo
- P-10 Parkovisko pri Kľaši
- P-11 Parkovisko oproti TS
- BI-11 Doplnenie existujúcej IBV pod novým cintorinom ul. Gen. Svobodu
- P-07 Presun parkoviska pod novým cintorinom ul. Gen. Svobodu vrátane dopravného napájania
- Doplnenie regulatívov pre záhradnícke osady
- Zmena regulatívov pre ÚPN-Z, ÚŠ
- Energizácia konopcová meľa
- Doplnenie ochranného pásma leša
- Doplnenie radnovej rúčky
- Doplnenie VPS Technická vybavenosť pre IBV Malý Bytorec - Kľince


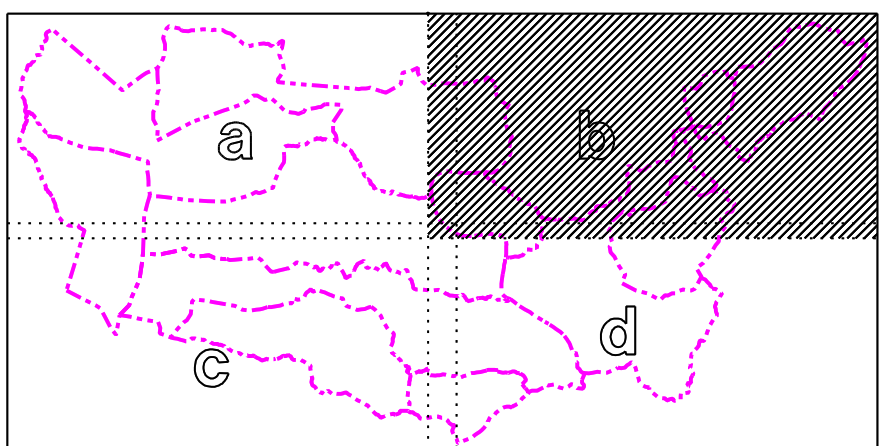


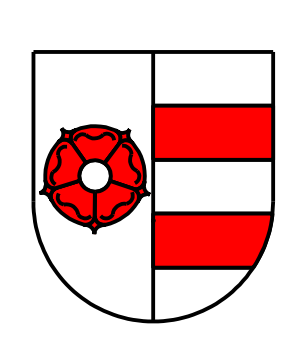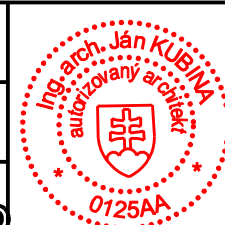	ÚZEMNÝ PLÁN MESTA D. KUBÍN - ZMENY A DOPLNKY Č.4			
	NÁZOV VÝKRESU	DOPRAVA		
STUPEŇ	NAVHR	MESTO DOLNÝ KUBÍN	MIERKA	
OBSTARÁVATEL	VEDATEĽ	ING. ARCH. JÁN KUBINA	1 : 5 000	
HL. RIŠITEĽ	ALTOUR VÝKRESU	ING. VLADIMÍR OTTO	Č. ZÁKAZKY 842/2017	
DATUM		JANUÁR 2018	Č. VÝHR. 106	

ÚPN-MESTA DOLNÝ KUBÍN


V ZNENÍ ZaD 1,2,3




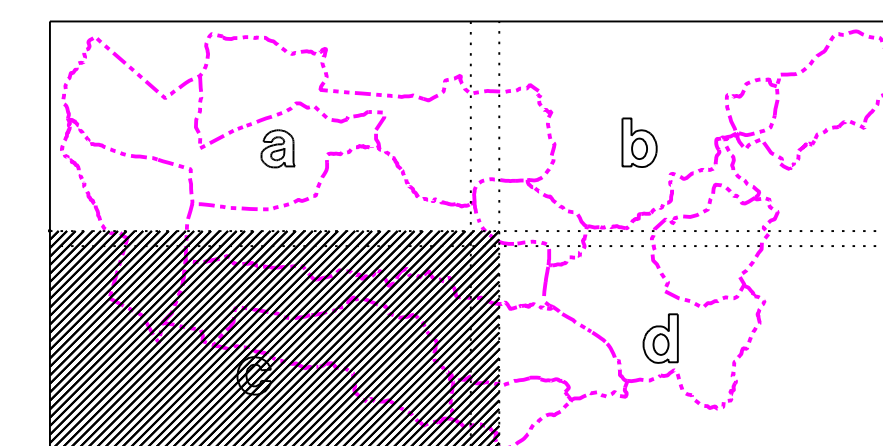


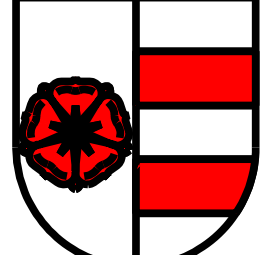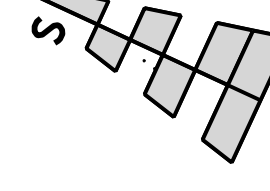		DOKUMENTÁCIA		ÚPN DOLNÝ KUBÍN		C. ZAKAZKY 296/2000
		STUPEN	NAVRH - ZISTOVIS			
		NÁZOV VÝKRESU	NAVRH DOPRAVY			
		OBSTARÁVATEĽ	MESTO DOLNÝ KUBÍN			
		VED. ATELIERU	ING. ARCH. JÁN KUBINA			
		HL. RIŠITEĽ	ING. ARCH. KUBINA, ING. ARCH. ZATKOVA			
		AUTOR VÝKRESU	ING. JÁN MLYNARČIK			
		MIERKA	1:5 000			
		DÁTUM	AUGUST 2004			

ÚPN-MESTA DOLNÝ KUBÍN


ZMENY A DOPLNKY č.4 - NÁVRH


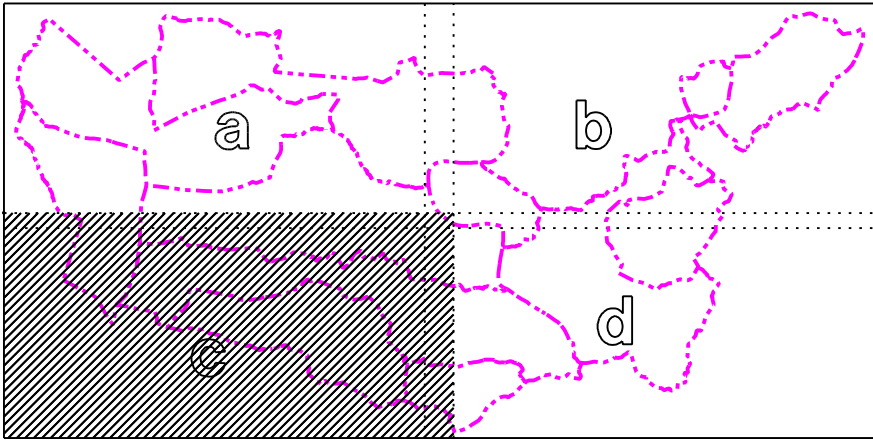


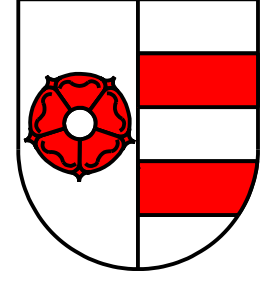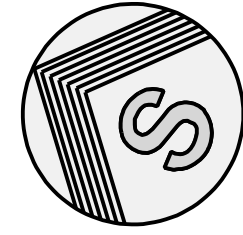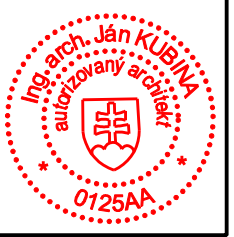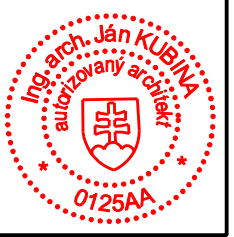	ÚZEMNÝ PLÁN MESTA D. KUBÍN - ZMENY A DOPLNKY Č.4			
	NÁZOV VÝKRESU	DOPRAVA		
STUPEN	NÁVRH		MIERKA 1 : 5 000	
OBSTARÁVATEL	MESTO DOLNÝ KUBÍN			
VED.ATELIERU	ING.ARCH. JÁN KUBINA			
HL.ŘEŠITEL	ING.ARCH. KUBINA			
AUTOR VÝKRESU	ING.VLADIMÍR OTTO		C. ZAKAZKY 842/2017	C. VÝŠE 10€
DÁTUM	JANUÁR 2018			

ÚPN-MESTA DOLNÝ KUBÍN

ZMENY A DOPLNKY č.4 - NÁVRH

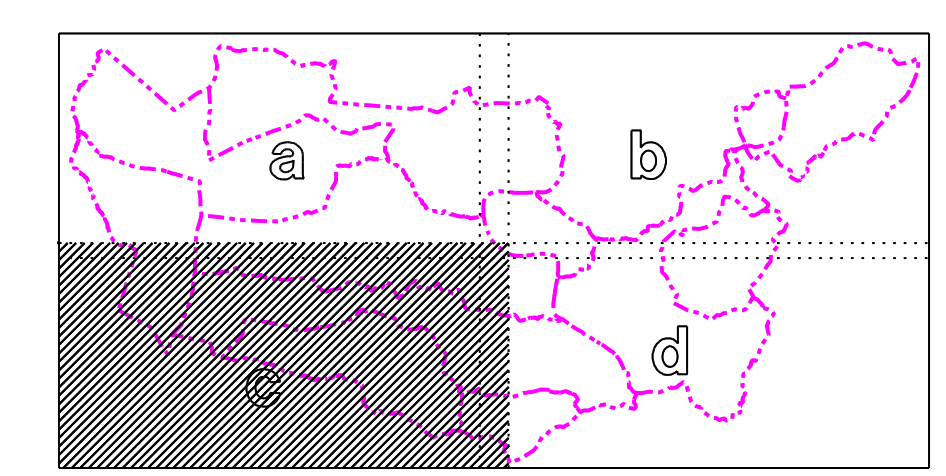


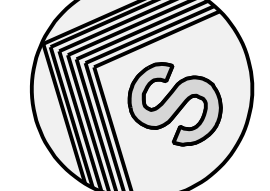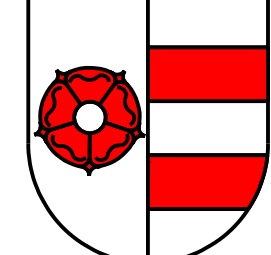

ÚZEMNÝ PLÁN MESTA D. KUBÍN - ZMENY A DOPLNKY Č.4

NÁZOV VÝKRESU	DOPRAVA	
STUPEN	NÁVRH	MIERKA
OBSTARAVATEL	MESTO DOLNÝ KUBÍN	1 : 5 000
VED. ATELIERU	ING. ARCH. JÁN KUBINA	C. ZAKAZKY
HL. RIŠITEĽ	ING. ARCH. KUBINA	842/2017
AUTOR VÝKRESU	ING. VLADIMÍR OTTO	C. VÝRUB
DÁTUM	JANUÁR 2018	10€



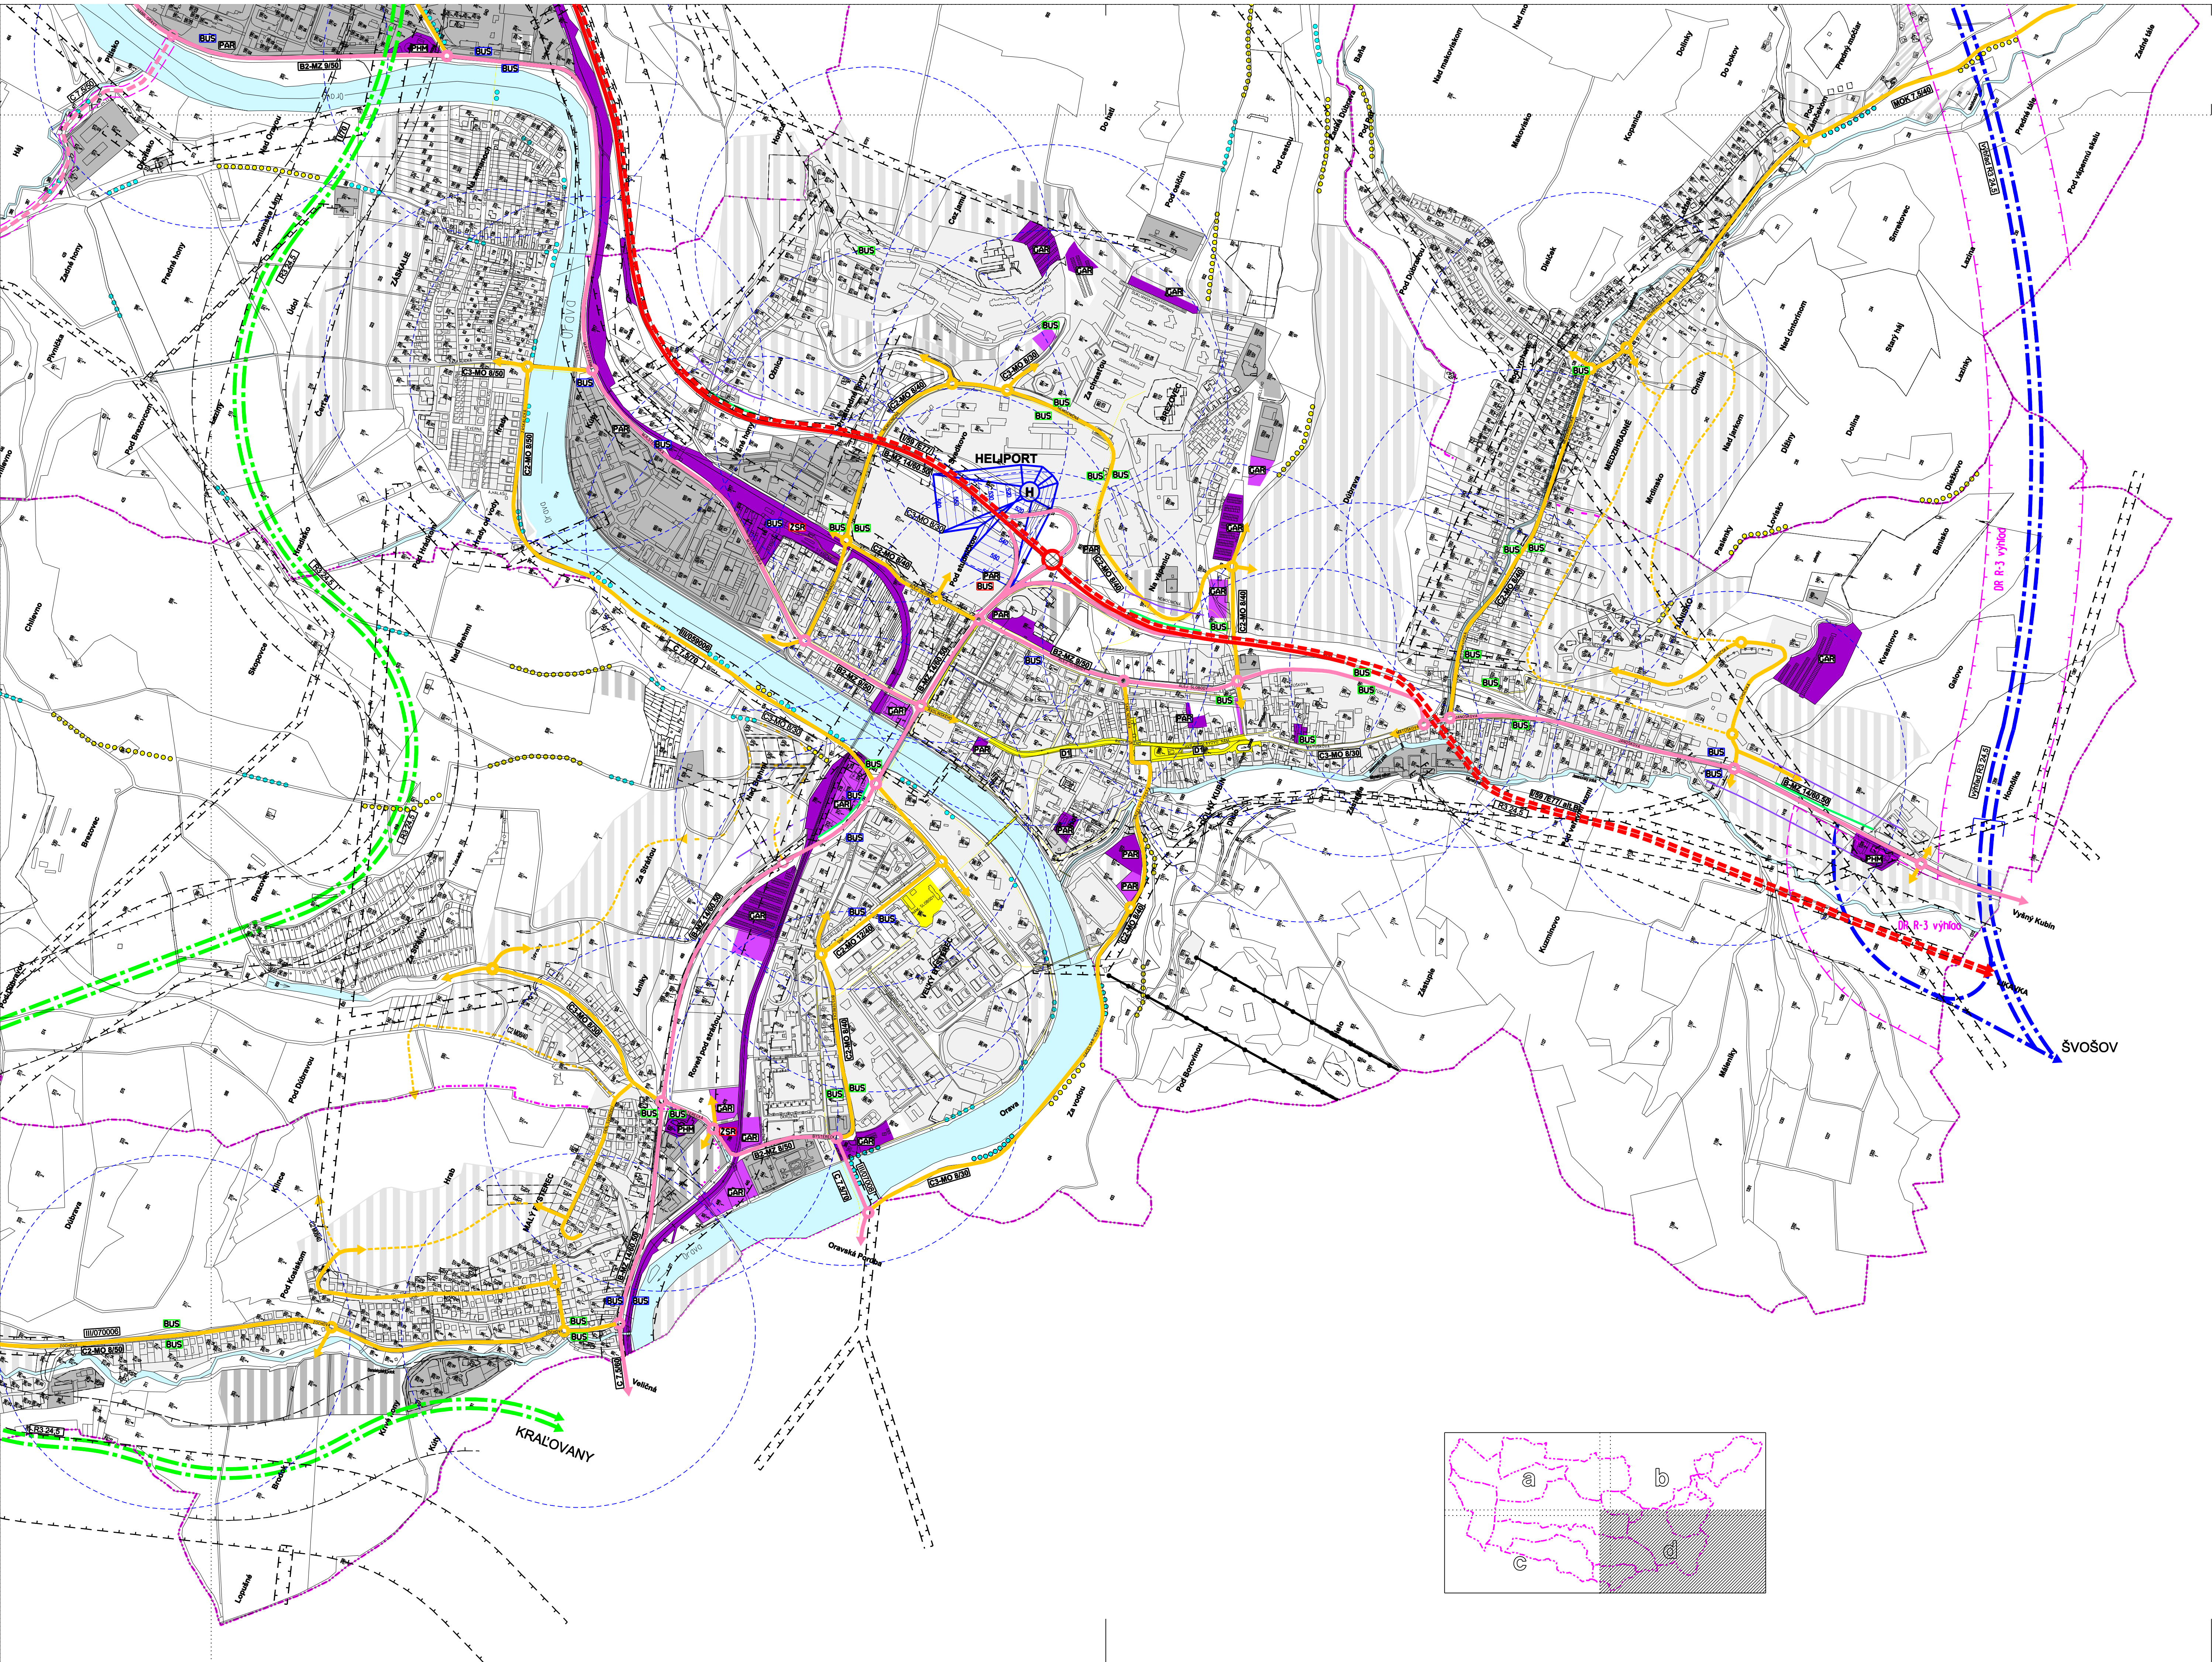

ÚPN-MESTA DOLNÝ KUBÍN

V ZNENÍ ZaD 1,2,3


LEGENDA:	STAV	NÁVRH	
			ZASTAVANÉ PLOCHY
			KOMUNIKÁCIA RÝCHLOSTNÁ I/59 alt. "A"
			KOMUNIKÁCIA RÝCHLOSTNÁ I/70
			KOMUNIKÁCIE ZBERNÉ
			KOMUNIKÁCIE OBSLUŽNÉ
			PEŠIE KOMUNIKÁCIE A PLOCHY
			CYKLISTICKÉ TRASY
			VYCHÁDZKOVÉ A TURISTICKÉ TRASY
			KRÍŽOVATKY ÚROVŇOVÉ
			KRÍŽOVATKY MIMOÚROVŇOVÉ
			OCHRANNÉ PÁSMA VŠETKÝCH DRUHOV
			PLOCHY DOPRAVNÝCH ZARIADENÍ
			ŽELEZNICA
			ŽELEZNÍČNÉ STANICE A ZASTÁVKY
			AUTOBUSOVÉ ZASTÁVKY MESTSKEJ AUTOBUSOVEJ DOPRAVY
			AUTOBUSOVÉ ZASTÁVKY DIAĽKOVÝCH SPOJOV A MAD
			AUTOBUSOVÉ STANICE
			ČERPAČIE STANICE POHONNÝCH HMOT
			VEREJNÉ PARKOVISKÁ
			HROMADNÉ GARÁŽE
			LYŽIARSKY VLEK
			SEDAČKOVÁ LANOVKA
			HRANICA KATASTRÁLNEHO ÚZEMIA
			HELIPORT
			KATEGÓRIE A FUNKČNÉ TRIEDY MESTSKÝCH KOMUNIKÁCIÍ
			ALT. RÝCHLOSTNÁ CESTA R3, E 77 (ÚPN-VÚC)
			TUNELOVÝ VARIANT CESTY R3 (výhled)
			ÚZEMNÁ REZERVA PRE TRASY RÝCHLOSTNEJ CESTY R3
			ÚZEMNÁ REZERVA PRE DOPRAVNÉ NAPOJENIE STREDISKA KUBÍNSKA HOLA
			PEŠIA DOSTUPNOSŤ HD
			IZOFÓNY PRÍPUSTNEJ HLADINY HLUKU
			PROTIHLUKOVÉ BARIÉRY

		DOKUMENTÁCIA		ÚPN DOLNÝ KUBÍN	
		STUPEŇ	NÁVRH - ČISTORIS		
		NÁZOV VÝKRESU	NÁVRH DOPRAVY		
		OBSTARÁVATEĽ	MESTO DOLNÝ KUBÍN		
		VED. ATELIERU	ING. ARCH. JÁN KUBINA		
		HL. RIEŠITEĽ	ING. ARCH. KUBINA, ING. ARCH. ZATKOVA		
		AUTOR VÝKRESU	ING. JÁN MLYNÁRČIK		
		MIERKA	1 : 5 000		
DÁTUM	AUGUST 2004				
					Č. ZAKAZKY 296/2000
					Č. VÝKRESU 10 d



ÚPN - MESTA DOLNÝ KUBÍN

ZMENY A DOPLNKY č.4 - NÁVRH

LEGENDA:	
STAV	NÁVRH
	ZASTAVANÉ PLOCHY
	KOMUNIKÁCIE OBSLUŽNÉ
	KRIŽOVATKY ÚROVŇOVÉ
	PLOCHY DOPRAVNÝCH ZARIADENÍ
	VEREJNÉ PARKOVISKÁ
	HROMADNÉ GARÁŽE
	KATEGÓRIE A FUNKČNÉ TRIEDY MESTSKÝCH KOMUNIKÁCIÍ
	ZRUŠENÉ ROZVOJOVÉ ZÁMERY A VRÁTENIE DO PP

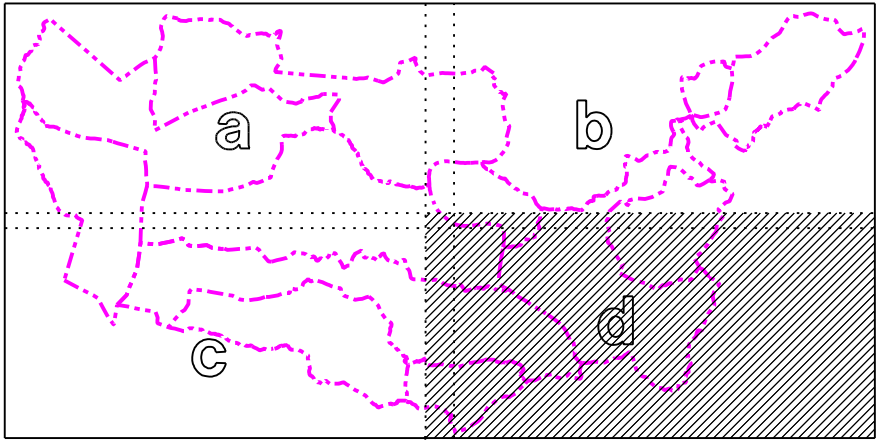

	ÚZEMNÝ PLÁN MESTA D. KUBÍN - ZMENY A DOPLNKY Č.4			
	NÁZOV VÝKRESU	DOPRAVA		
	STUPEŇ	NÁVRH	MIERKA	
	OBSTARÁVATEL	MESTO DOLNÝ KUBÍN	1 : 5 000	
	VED. ATÉLIERU	ING. ARCH. JÁN KUBINA	Č. ZÁKAZKY	
	HL. RIŠITEĽ	ING. ARCH. KUBINA	84022017	
	AUTOR VÝKRESU	ING. VLADIMÍR OTTO	Č. VÝK.	
	DÁTUM	JANUÁR 2018	100	

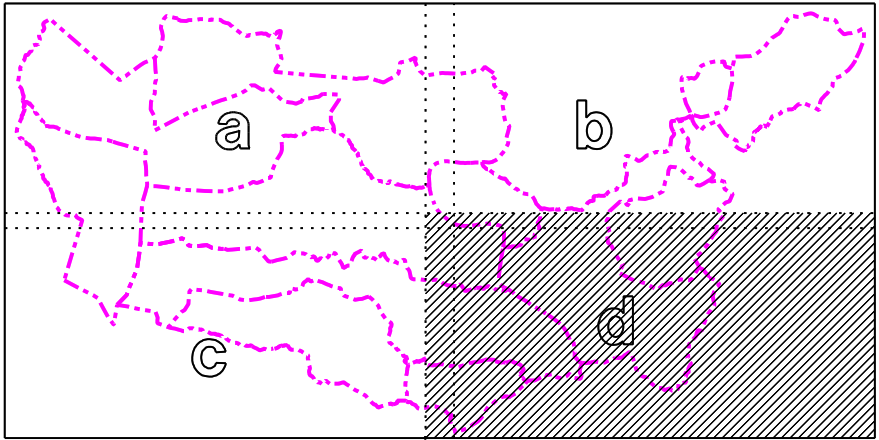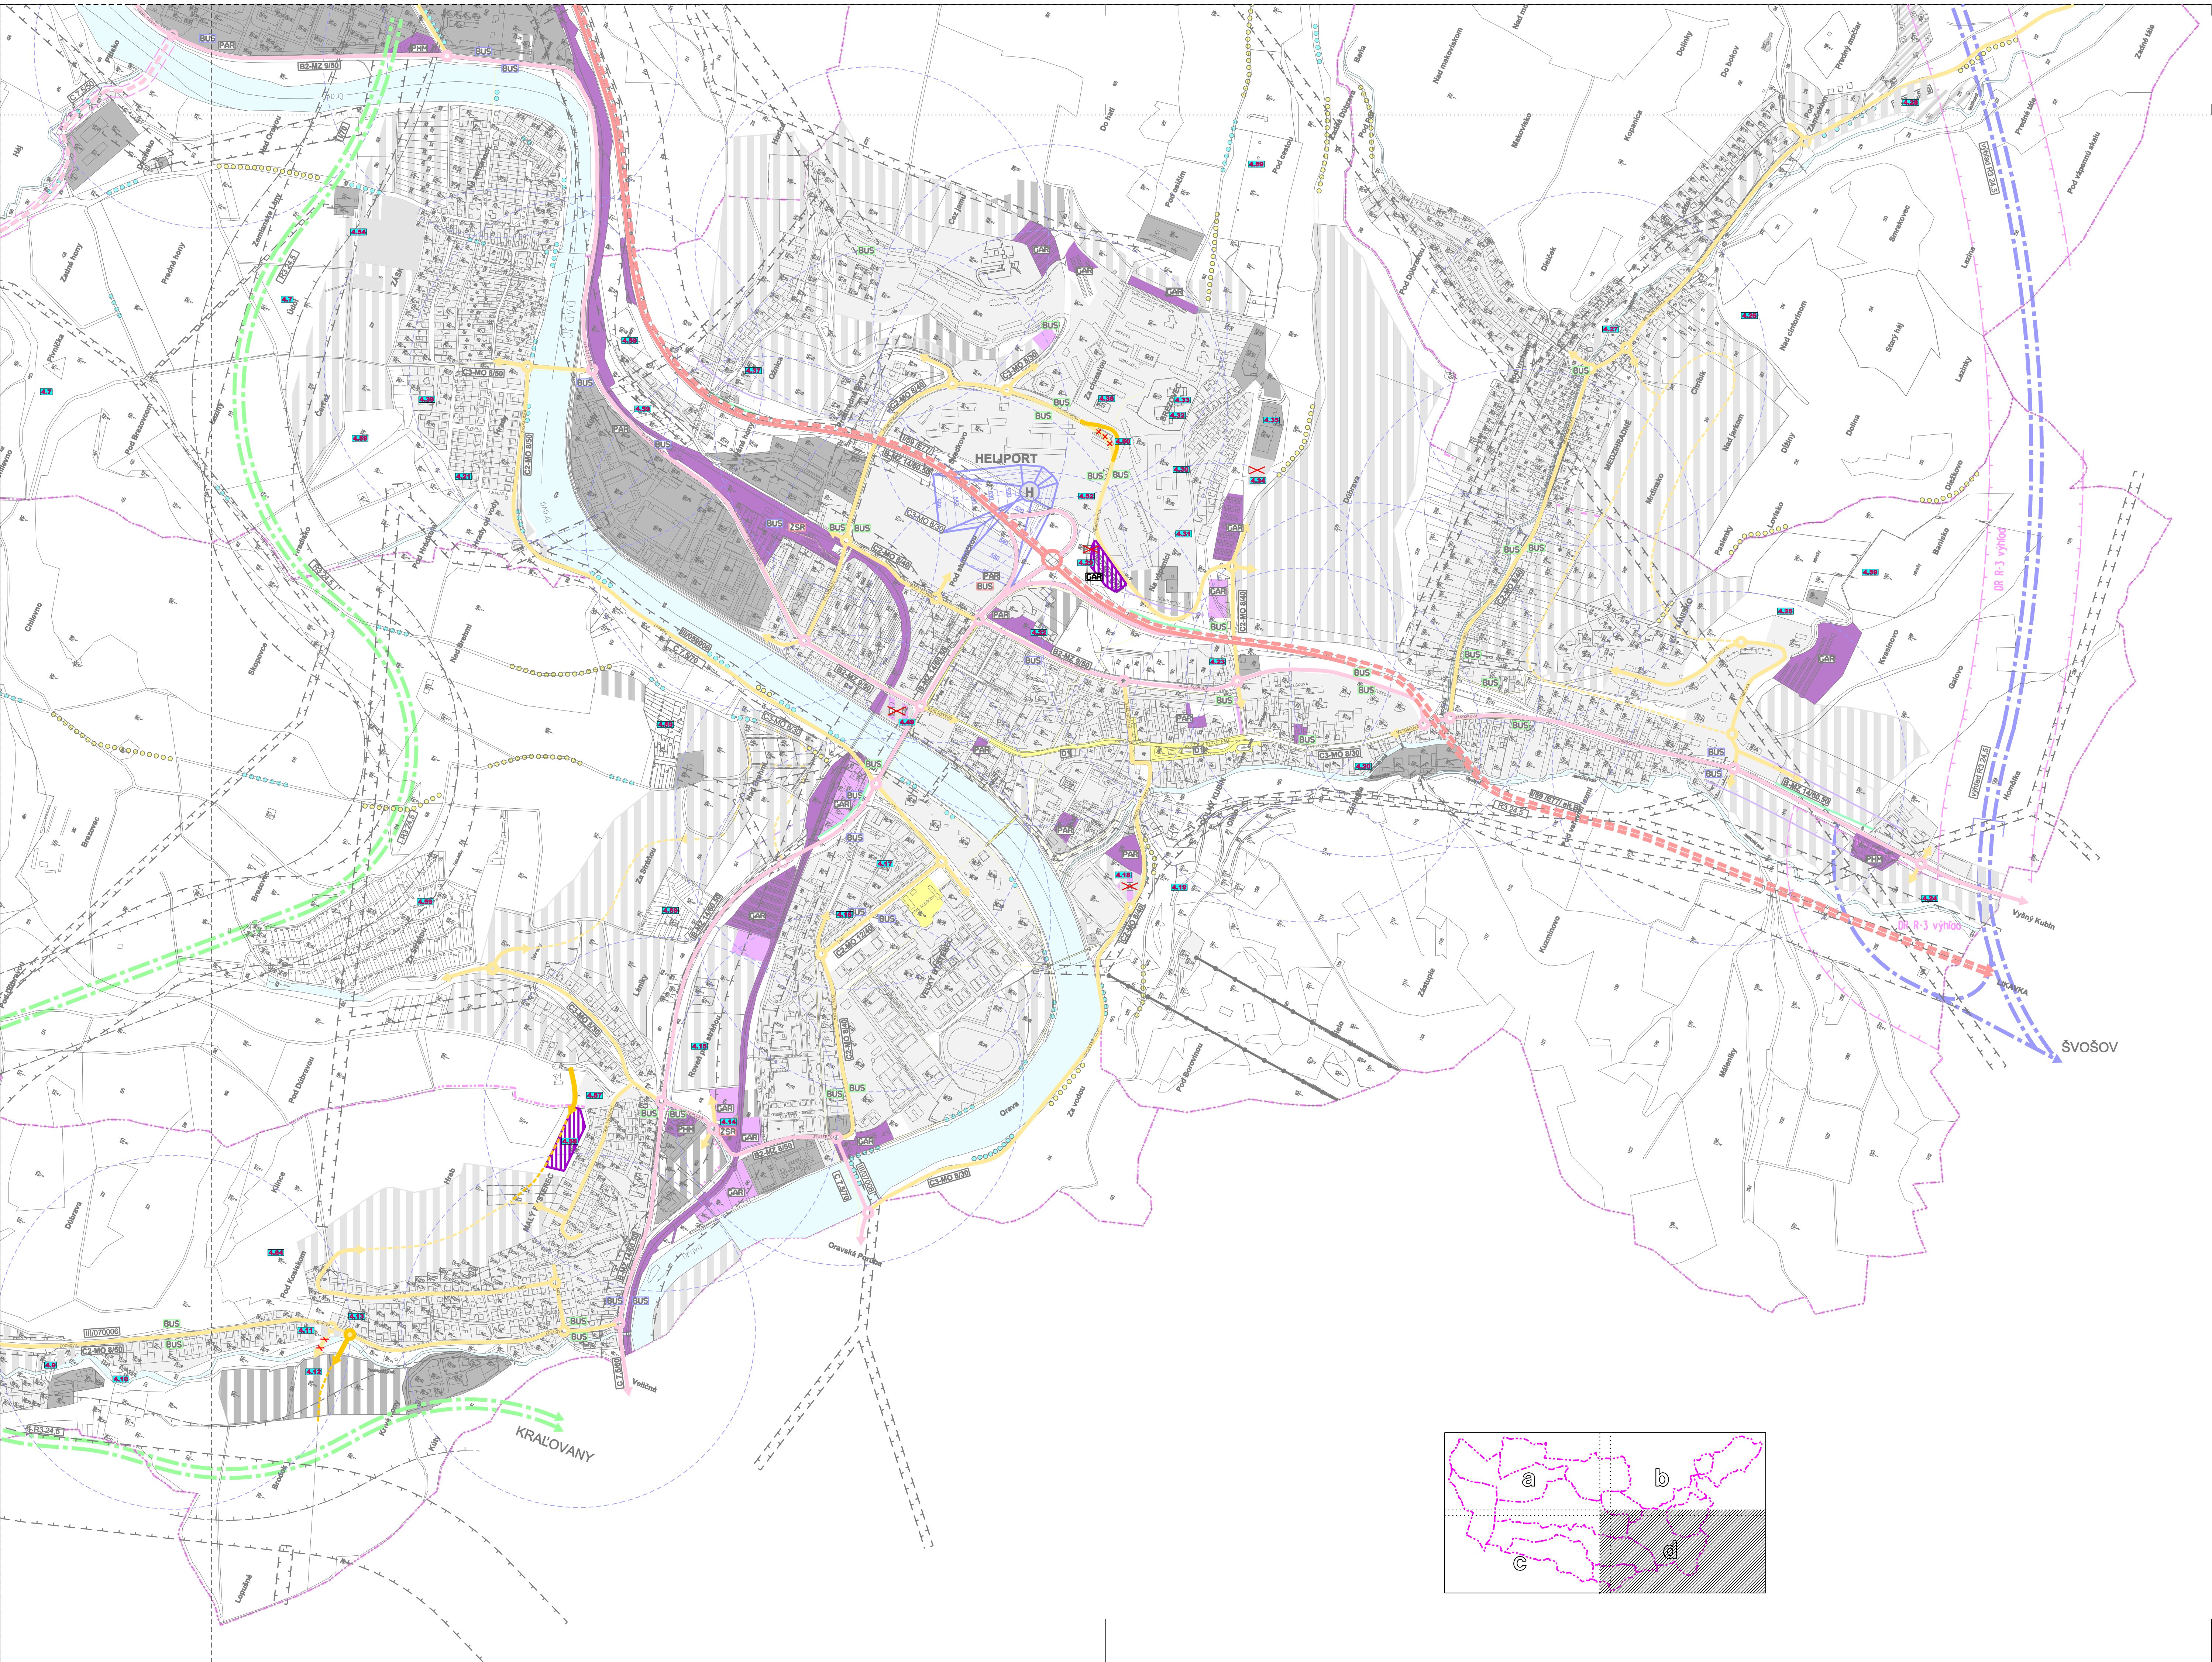

ÚPN-MESTA DOLNÝ KUBÍN

ZMENY A DOPLNKY č.4 - NÁVRH

LEGENDA:	STAV	NÁVRH	ZASTAVANÉ PLOCHY
			KOMUNIKÁCIA RÝCHLOSTNÁ I/59 alt. "A"
			KOMUNIKÁCIA RÝCHLOSTNÁ I/70
			KOMUNIKÁCIE ZBERNÉ
			KOMUNIKÁCIE OBSLUŽNÉ
			PEŠIE KOMUNIKÁCIE A PLOCHY
			CYKLISTICKÉ TRASY
			VÝCHÁDKOVÉ A TURISTICKÉ TRASY
			KRÍŽOVATKY ÚROVŇOVÉ
			KRÍŽOVATKY MIMOÚROVŇOVÉ
			OCHRANNÉ PÁSMA VŠETKÝCH DRUHOV
			PLOCHY DOPRAVNÝCH ZARIADENÍ
			ŽELEZNICA
			ŽELEZNICNÉ STANICE A ZASTÁVKY
			AUTOBUSOVÉ ZASTÁVKY MESTSKEJ AUTOBUSOVEJ DOPRAVY
			AUTOBUSOVÉ ZASTÁVKY DIAĽKOVÝCH SPOJOV A MAD
			AUTOBUSOVÉ STANICE
			ČERPAČIE STANICE POHONNÝCH HMOT
			VEREJNÉ PARKOVISKÁ
			HROMADNÉ GARÁŽE
			LYŽIARSKY VLEK
			SEDAČKOVÁ LANOVKA
			HRANICA KATASTRÁLNEHO ÚZEMIA
			HELIPORT
			KATEGÓRIE A FUNKČNÉ TRIEDY MESTSKÝCH KOMUNIKÁCIÍ
			ALT. RÝCHLOSTNÁ CESTA R3, E 77 (ÚPN-VÚC)
			TUNELOVÝ VARIANT CESTY R3 (výhled)
			ÚZEMNÁ REZERVA PRE TRASY RÝCHLOSTNEJ CESTY R3
			ÚZEMNÁ REZERVA PRE DOPRAVNÉ NAPOJENIE STREDISKA KUBÍNSKA HOĽA
			PEŠIA DOSTUPNOSŤ HD
			IZOFÓNY PRÍPUSTNEJ HLADINY HLUKU
			PROTIHLUKOVÉ BARIÉRY
			ZRUŠENÉ ROZVOJOVÉ ZÁMERY A VRÁTENIE DO PP

	ÚZEMNÝ PLÁN MESTA D. KUBÍN - ZMENY A DOPLNKY Č.4			
	NÁZOV VÝKRESU	NAVRH	DOPRAVA	
STUPEŇ	OBSTARÁVATEĽ	VED. ATÉLIERU	HL. RIŠITEĽ	AUTOR VÝKRESU
1	MESTO DOLNÝ KUBÍN	ING. ARCH. JÁN KUBINA	ING. ARCH. KUBINA	ING. VLADIMÍR OTTO
1	84022017	1	1	1
1	JANUÁR 2018	1	1	1