



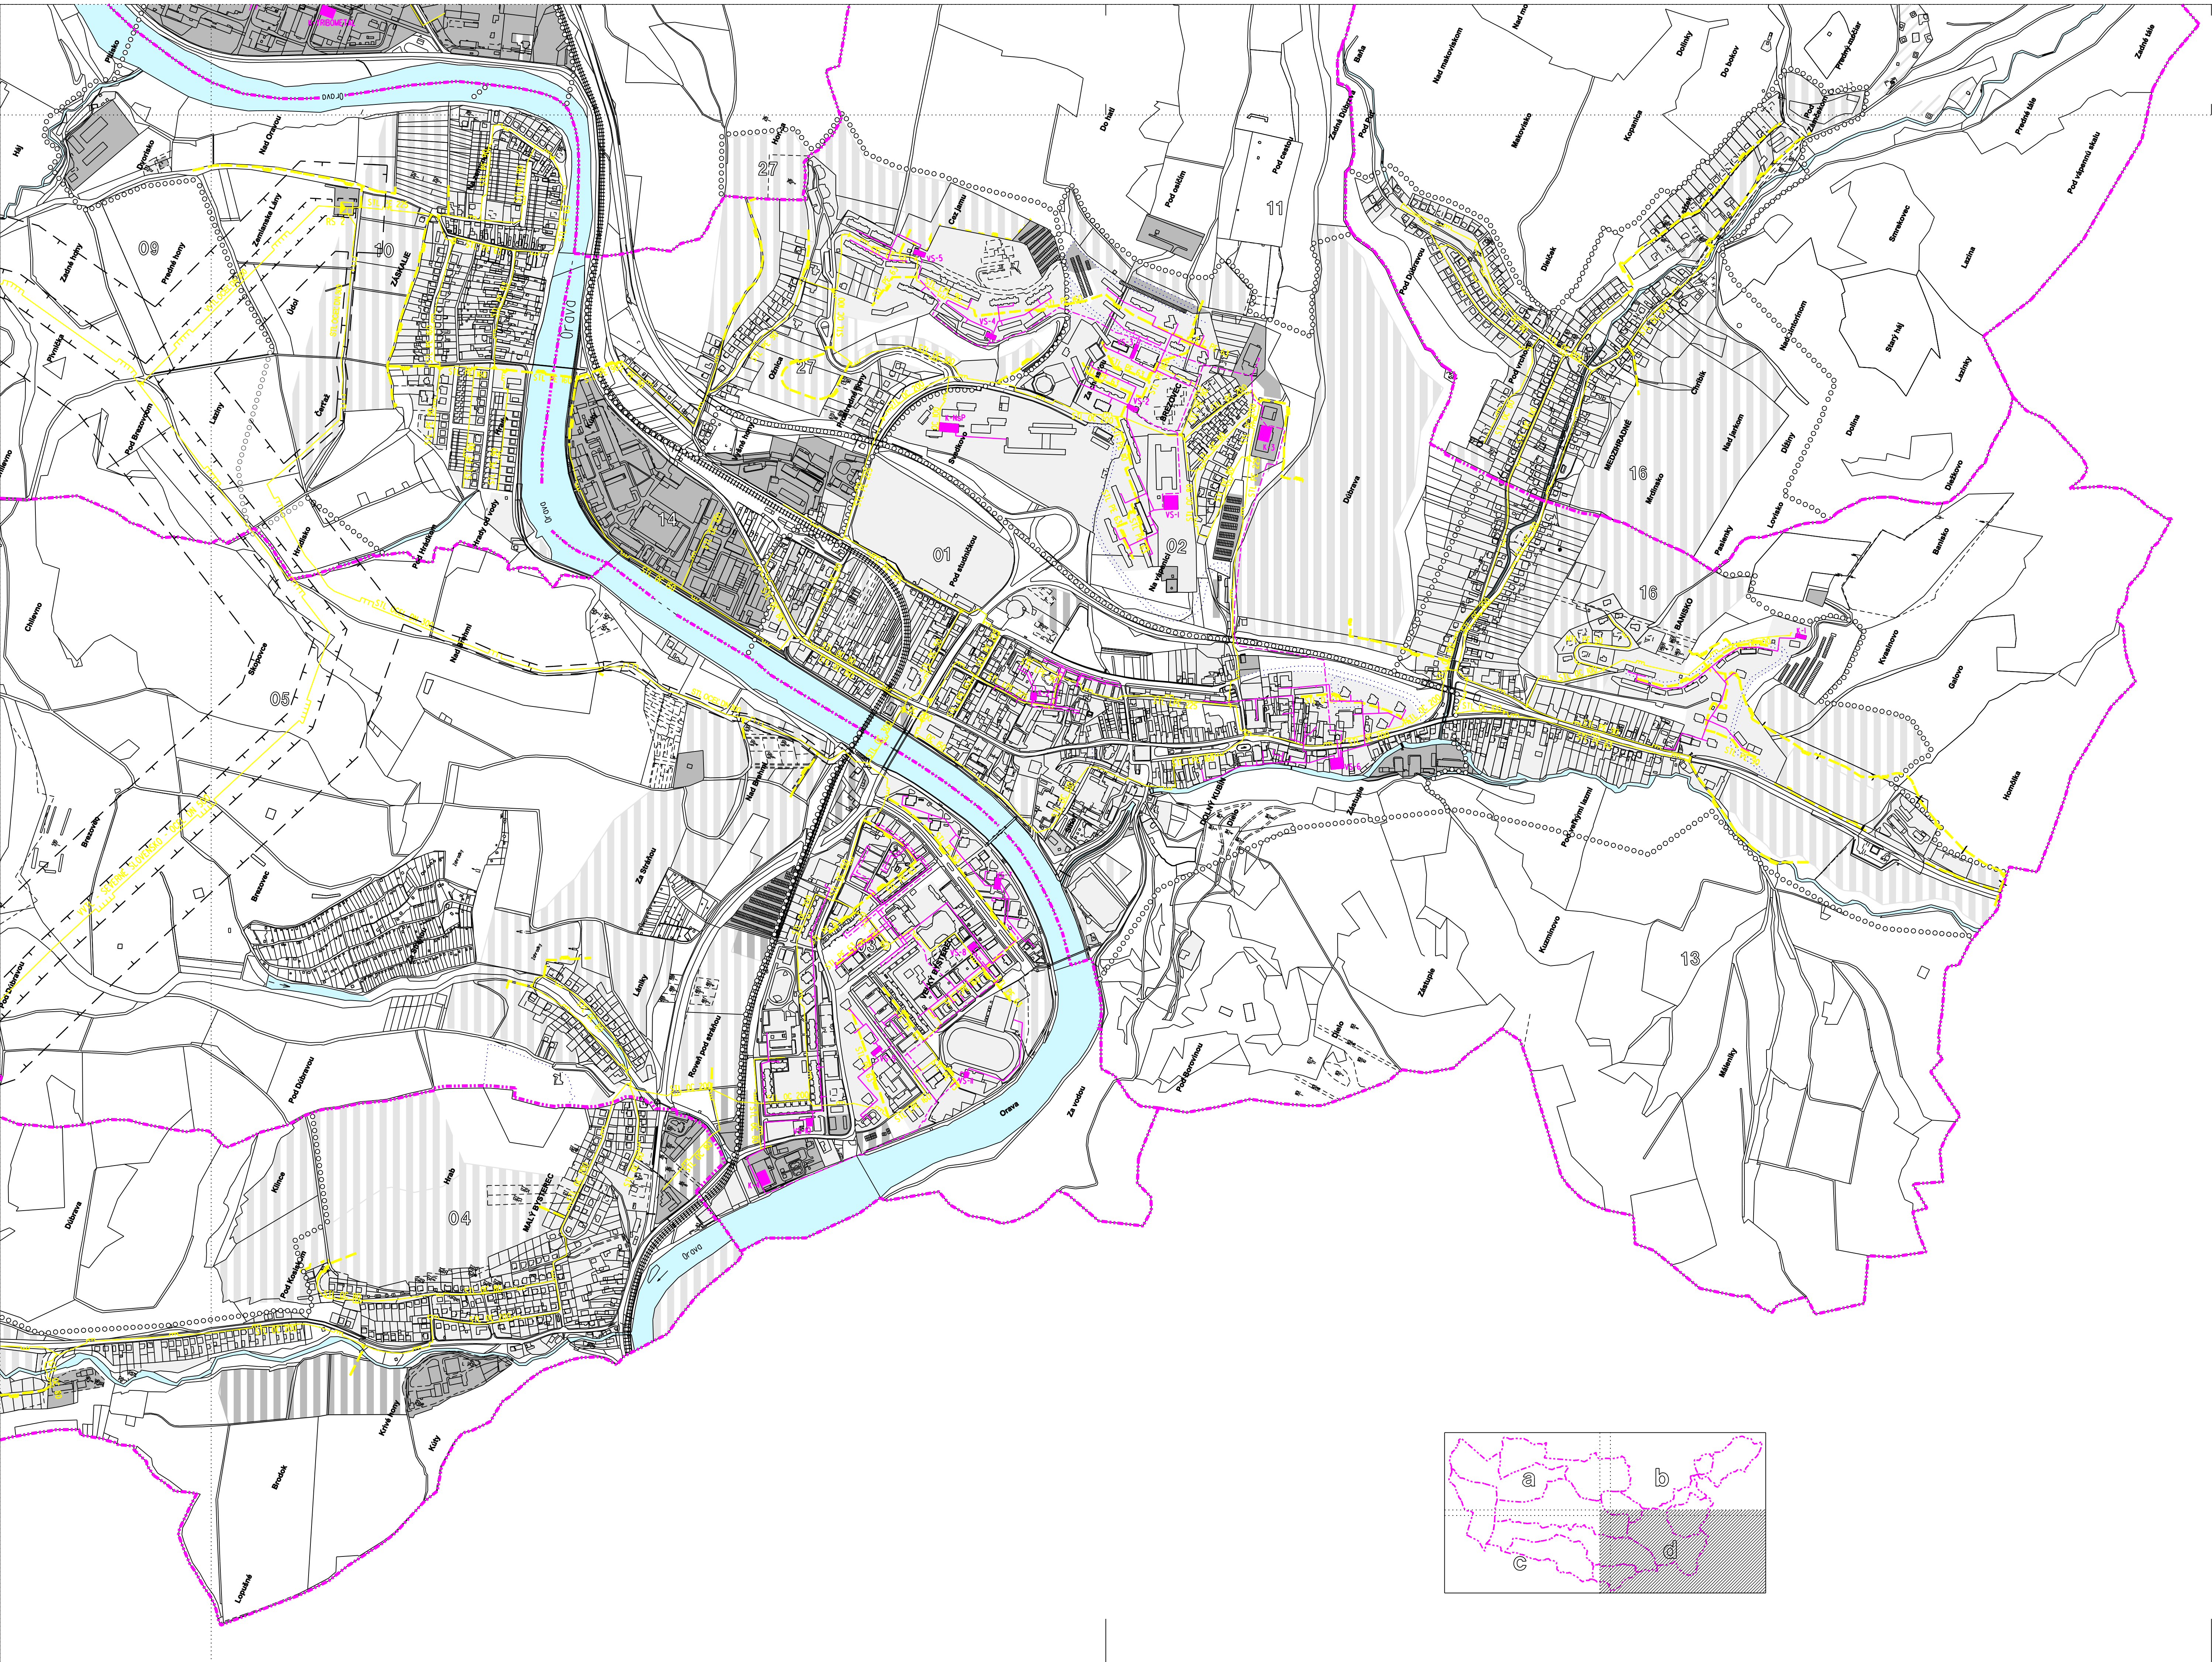

ÚPN-MESTA DOLNÝ KUBÍN

V ZNENÍ ZaD č.1,2,3

STAV	NÁVRH	
		HRANICA KATASTRÁLNEHO ÚZEMIA
		OCHRANNÉ PÁSMA VŠETKÝCH DRUHOV
		HRANICA A ČÍSLO URBANISTICKÉHO OKRSKU
		ASANOVANÉ VEDENIA
		BEZPEČNOSTNÉ PÁSMA PLYNOVODOV A PLYNOVÝCH PRÍPOJEK
		REGULAČNÁ STANICA PLYNU
		VVTL PLYNOVOD S OZNAČENÍM MATERIÁLU A DIMENZIE
		STL PLYNOVOD S OZNAČENÍM MATERIÁLU A DIMENZIE
		NTL PLYNOVOD S OZNAČENÍM MATERIÁLU A DIMENZIE
		KOTOLŇA CZT
		VÝMENNÍKOVÁ STANICA CZT
		HORÚCOVOD S TEPLOTNÝM SPÁDOM 130/70°C
		TEPLOVOD S TEPLOTNÝM SPÁDOM 90/70°C
		ZASTAVANÉ PLOCHY
		PLOCHY S EXTENZÍVNOU REKREAČNOU ZÁSTAVBOU

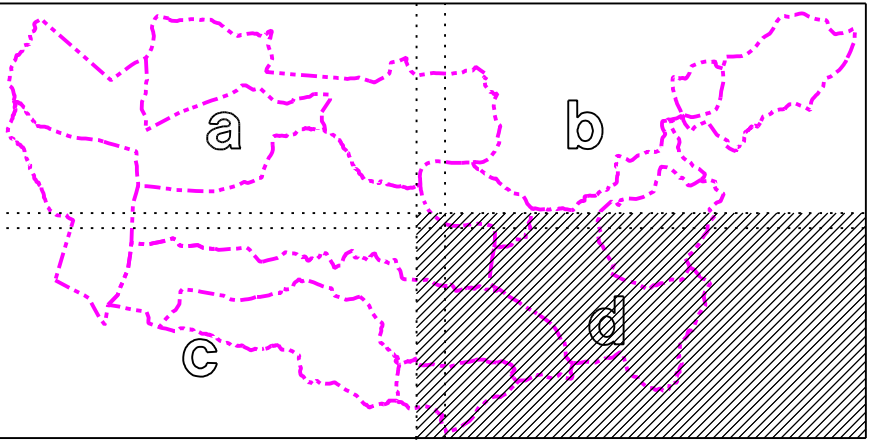

		DOKUMENTÁCIA		ÚPN DOLNÝ KUBÍN	
		STUPEŇ	NÁVRH - ČISTORIS		
		NÁZOV VÝKRESU	ZÁSOBOVANIE PLYNOM A CZT		
		OBSTARÁVATEĽ	MESTO DOLNÝ KUBÍN		
		VED. ATELIERU	ING. ARCH. JÁN KUBINA		
		HL. RIŠTEĽ	ING. ARCH. KUBINA, ING. ARCH. ZATKOVA		
		AUTOR VÝKRESU	ING. MILAN BALEK		
		MIERKA	1:5 000		
		DÁTUM	AUGUST 2004		

ZMENY A DOPLNKY č.4 - NÁVRH


KOTOLŇA CZT


ZASTAVANÉ PLOCHY

PLOCHY S EXTENZÍVNOU REKREAČNOU ZÁSTAVBOU

TEPLOVODNÉ ROZVODY CZT

JAVY ZRUŠENÉ, NEPLATNÉ ÚDAJE

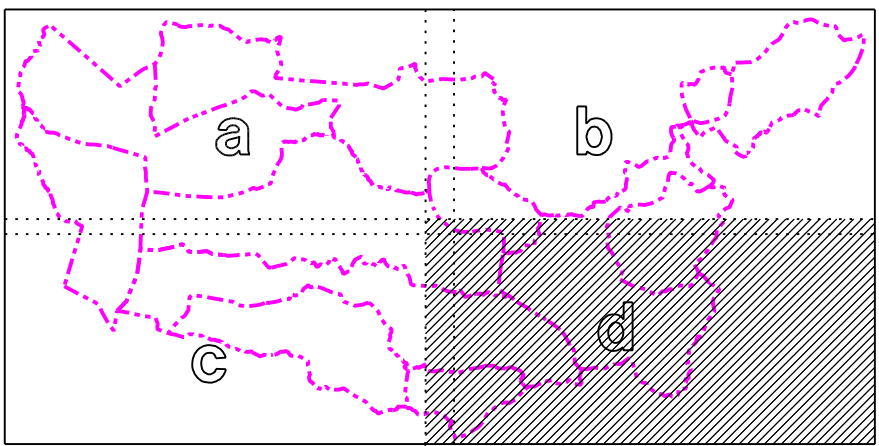

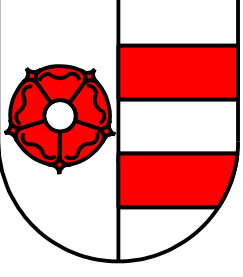

ÚZEMNÝ PLÁN MESTA D. KUBÍN - ZMENY A DOPLNKY Č.4

NÁZOV VÝKRESU

ZEMNÝ PLYN, CZT

STUPEŇ

NAVH

OBSTARÁVATEL

MESTO DOLNÝ KUBÍN

VED. ATELIERU

ING. ARCH. JÁN KUBINA

HL. RIŠITEĽ

ING. ARCH. KUBINA

AUTOR VÝKRESU

ING. ARCH. KUBINA

DÁTUM

JANUÁR 2018

MIERKA

1 : 5 000


Č. ZÁKAZKY

8402017

Č. VÝK.

7d





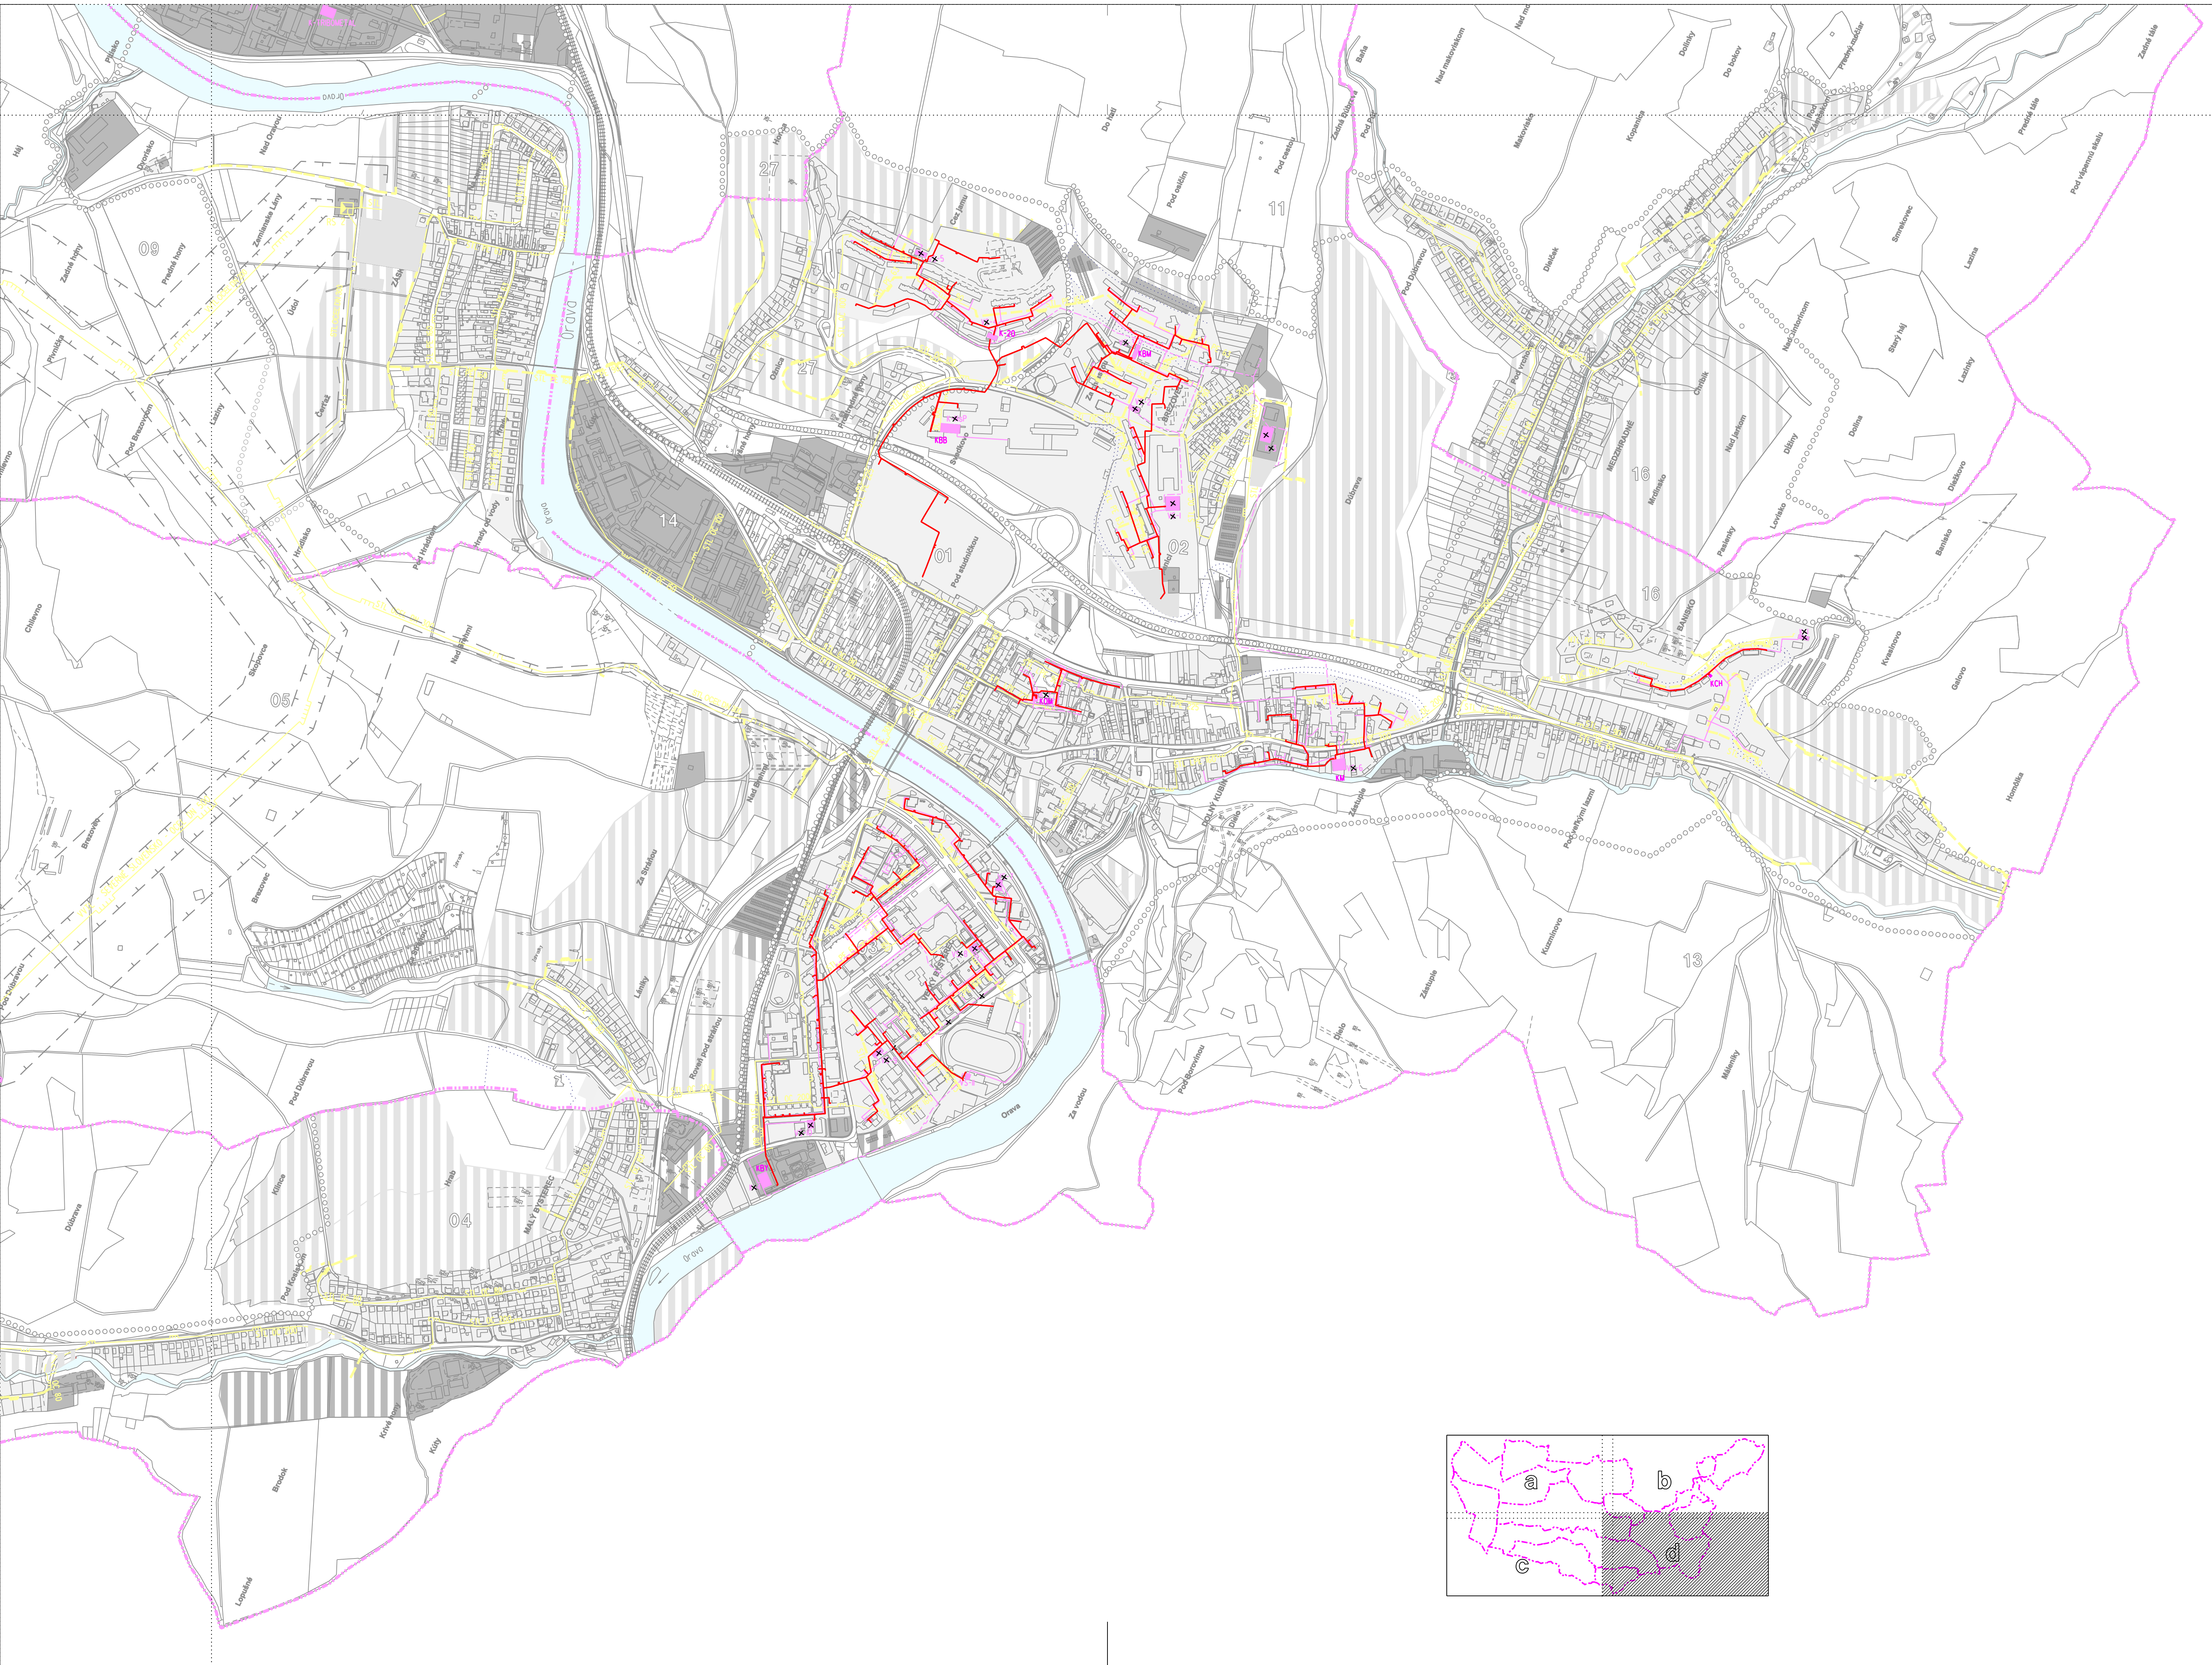


ÚPN-MESTA DOLNÝ KUBÍN

ZMENY A DOPLNKY č.4 - NÁVRH

STAV	NÁVRH	
		HRANICA KATASTRÁLNEHO ÚZEMIA
		OCHRANNÉ PÁSMA VŠETKÝCH DRUHOV
		HRANICA A ČÍSLO URBANISTICKÉHO OKRSKU
		ASANOVANÉ VEDENIA
		BEZPEČNOSTNÉ PÁSMO PLYNOVODOV A PLYNOVÝCH PRÍPOJEK
		REGULAČNÁ STANICA PLYNU
		VVTL PLYNOVOD S OZNAČENÍM MATERIÁLU A DIMENZIE
		STL PLYNOVOD S OZNAČENÍM MATERIÁLU A DIMENZIE
		NTL PLYNOVOD S OZNAČENÍM MATERIÁLU A DIMENZIE
		KOTOLŇA CZT
		VÝMENNÍKOVÁ STANICA CZT
		HORÚČOVOD S TEPLOTNÝM SPÁDOM 130/70°C
		TEPLOVOD S TEPLOTNÝM SPÁDOM 90/70°C
		ZASTAVANÉ PLOCHY
		PLOCHY S EXTENZÍVNOU REKREAČNOU ZÁSTAVBOU
		TEPLOVODNÉ ROZVODY CZT
		JAVY ZRUŠENÉ, NEPLATNÉ ÚDAJE

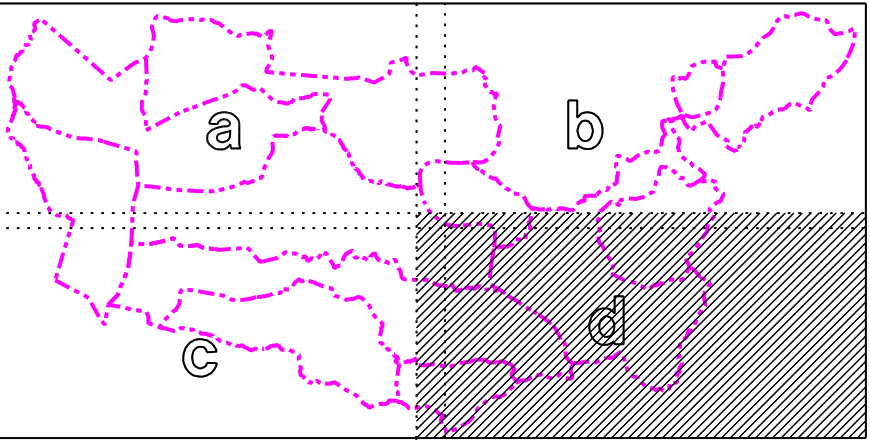

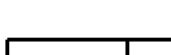 		ÚZEMNÝ PLÁN MESTA D. KUBÍN - ZMENY A DOPLNKY Č.4				
		NAZOV VÝKRESU	ZEMNÝ PLYN, CZT			
		STUPEŇ	NÁVRH		MIERA	
		OBSTARÁVATEĽ	MESTO DOLNÝ KUBÍN		1 : 5 000	
		VED. ATÉLIERU	ING. ARCH. JÁN KUBINA		Č. ZAKAZKY	
		HL. RIŠTEĽ	ING. ARCH. KUBINA		840/2017	
		AUTOR VÝKRESU	ING. ARCH. KUBINA		Č. VÝK.	
DÁTUM	JANUÁR 2018		7d			