


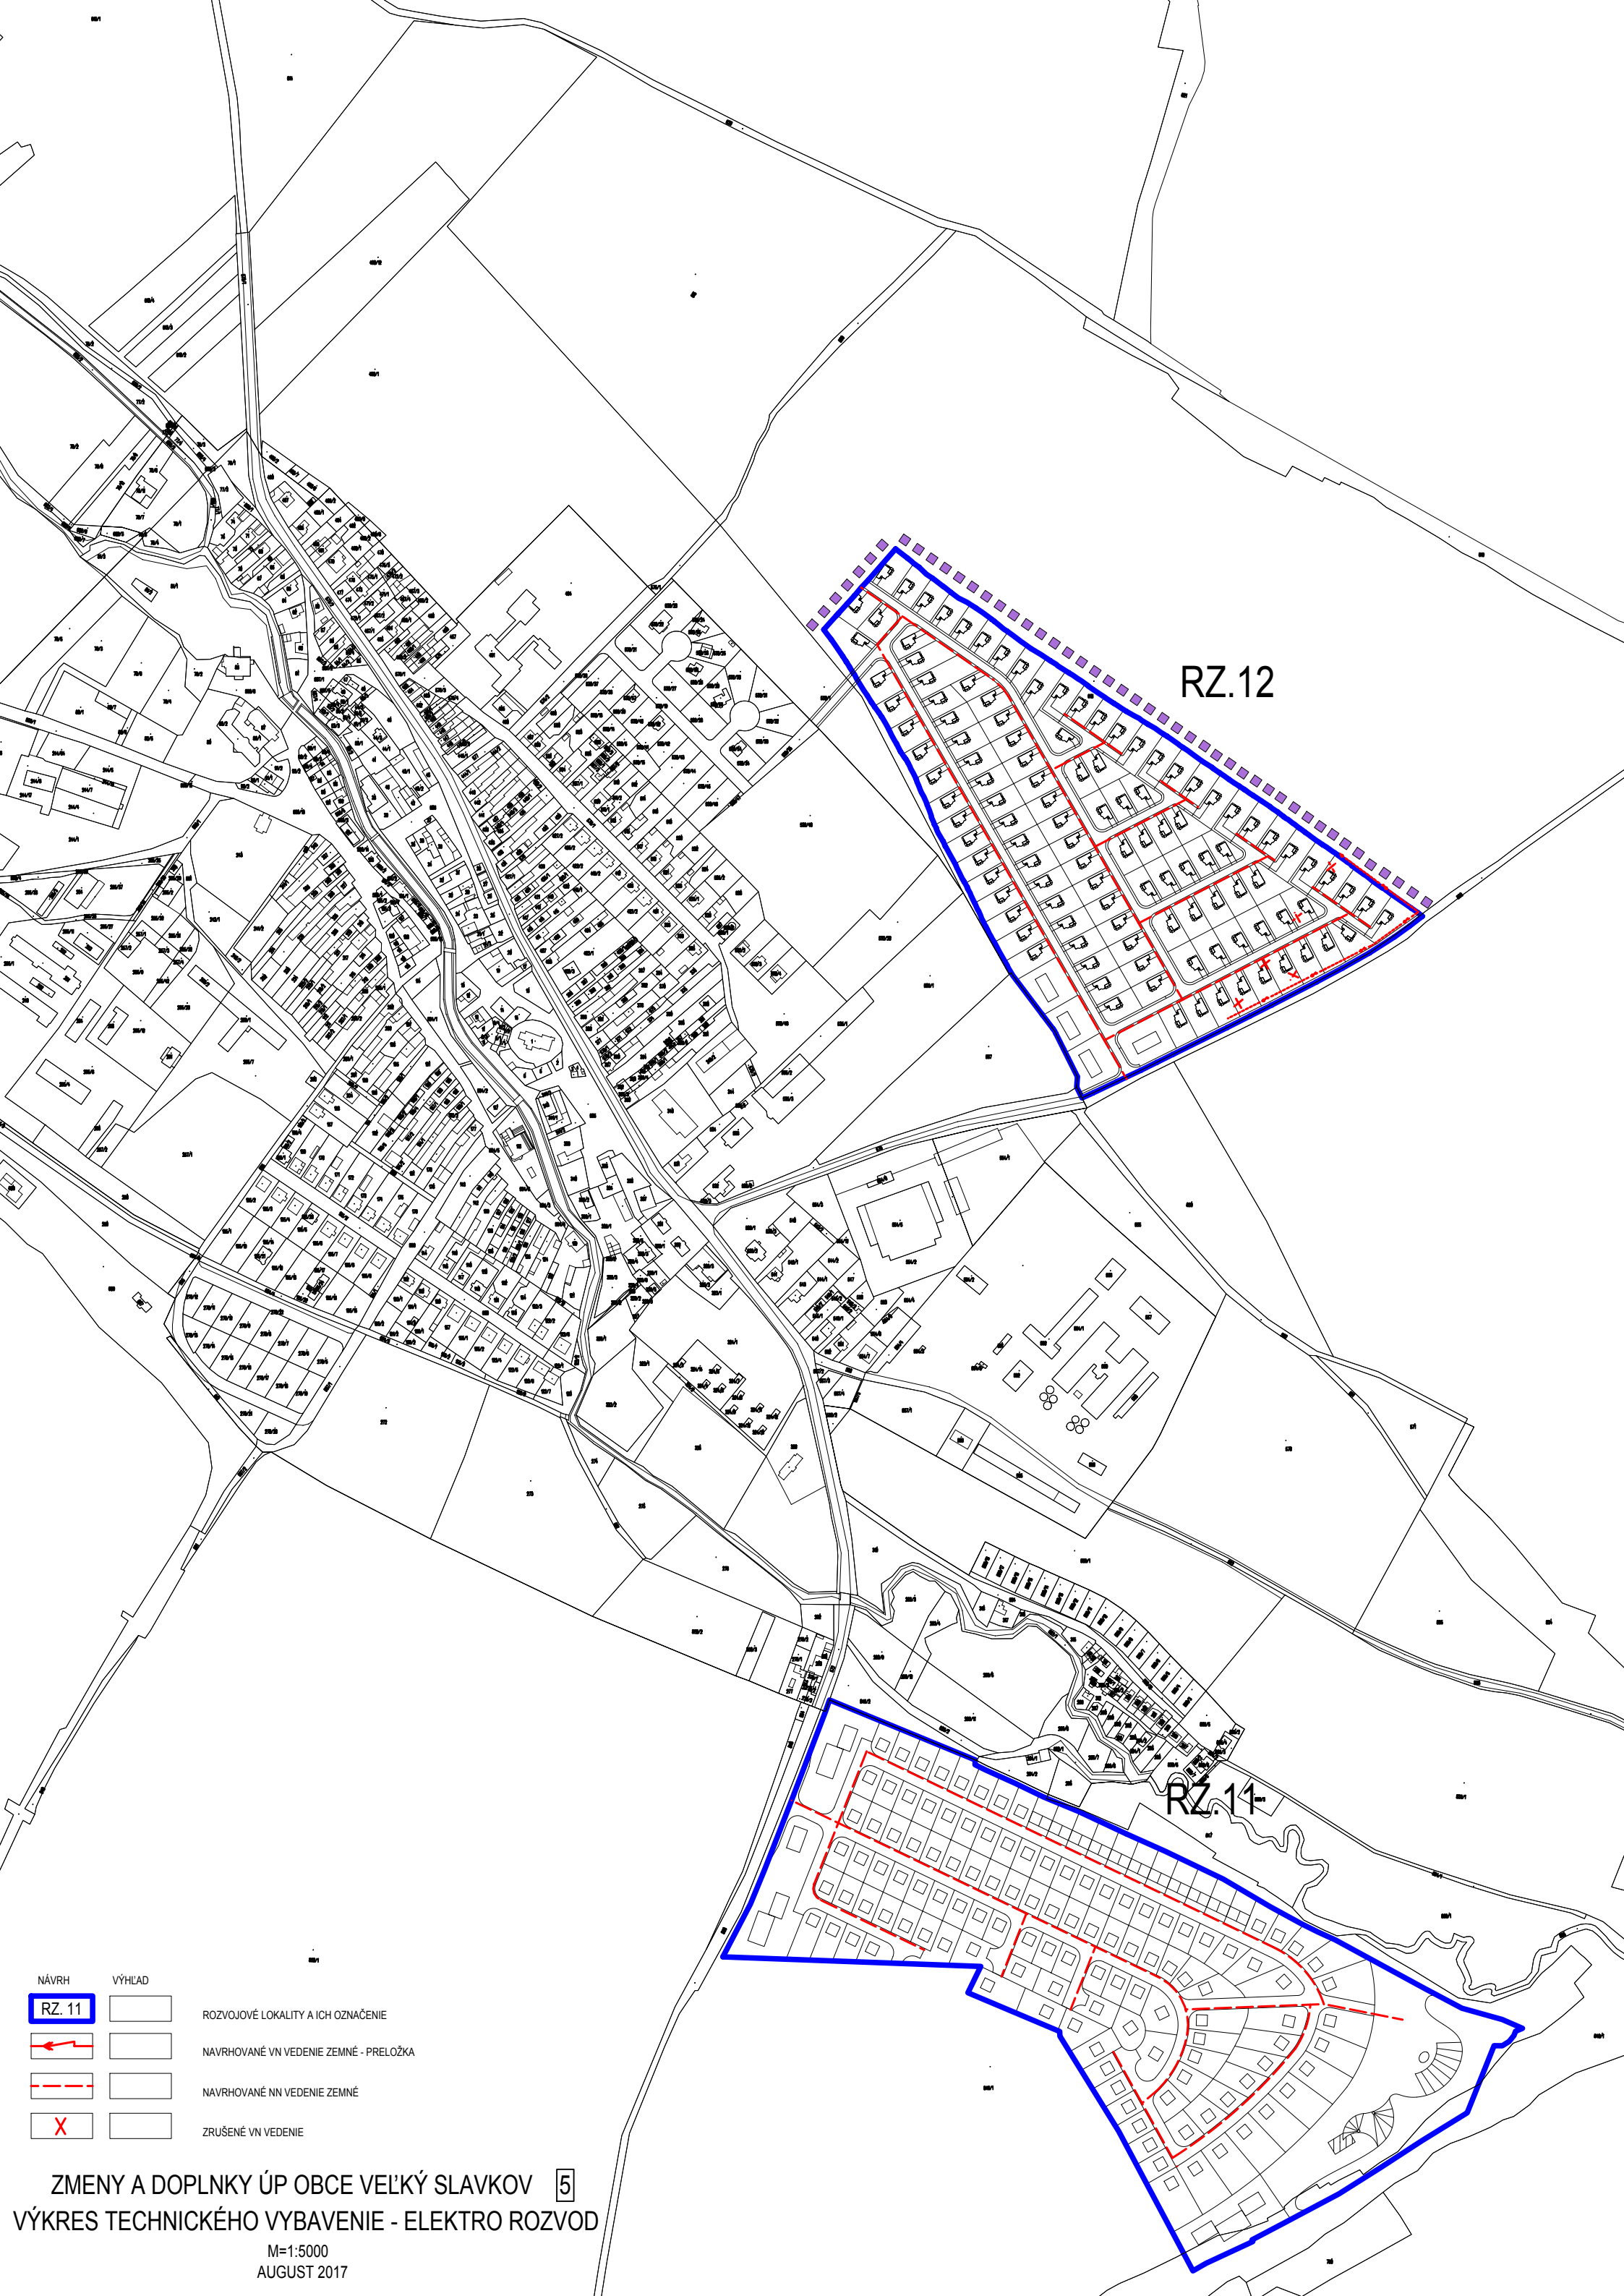

RZ.12

RZ.11

NÁVRH	VÝHLAD	
		ROZVOJOVÉ LOKALITY A ICH OZNAČENIE
		NAVRHOVANÉ VN VEDENIE ZEMNÉ - PRELOŽKA
		NAVRHOVANÉ NN VEDENIE ZEMNÉ
		ZRUŠENÉ VN VEDENIE