


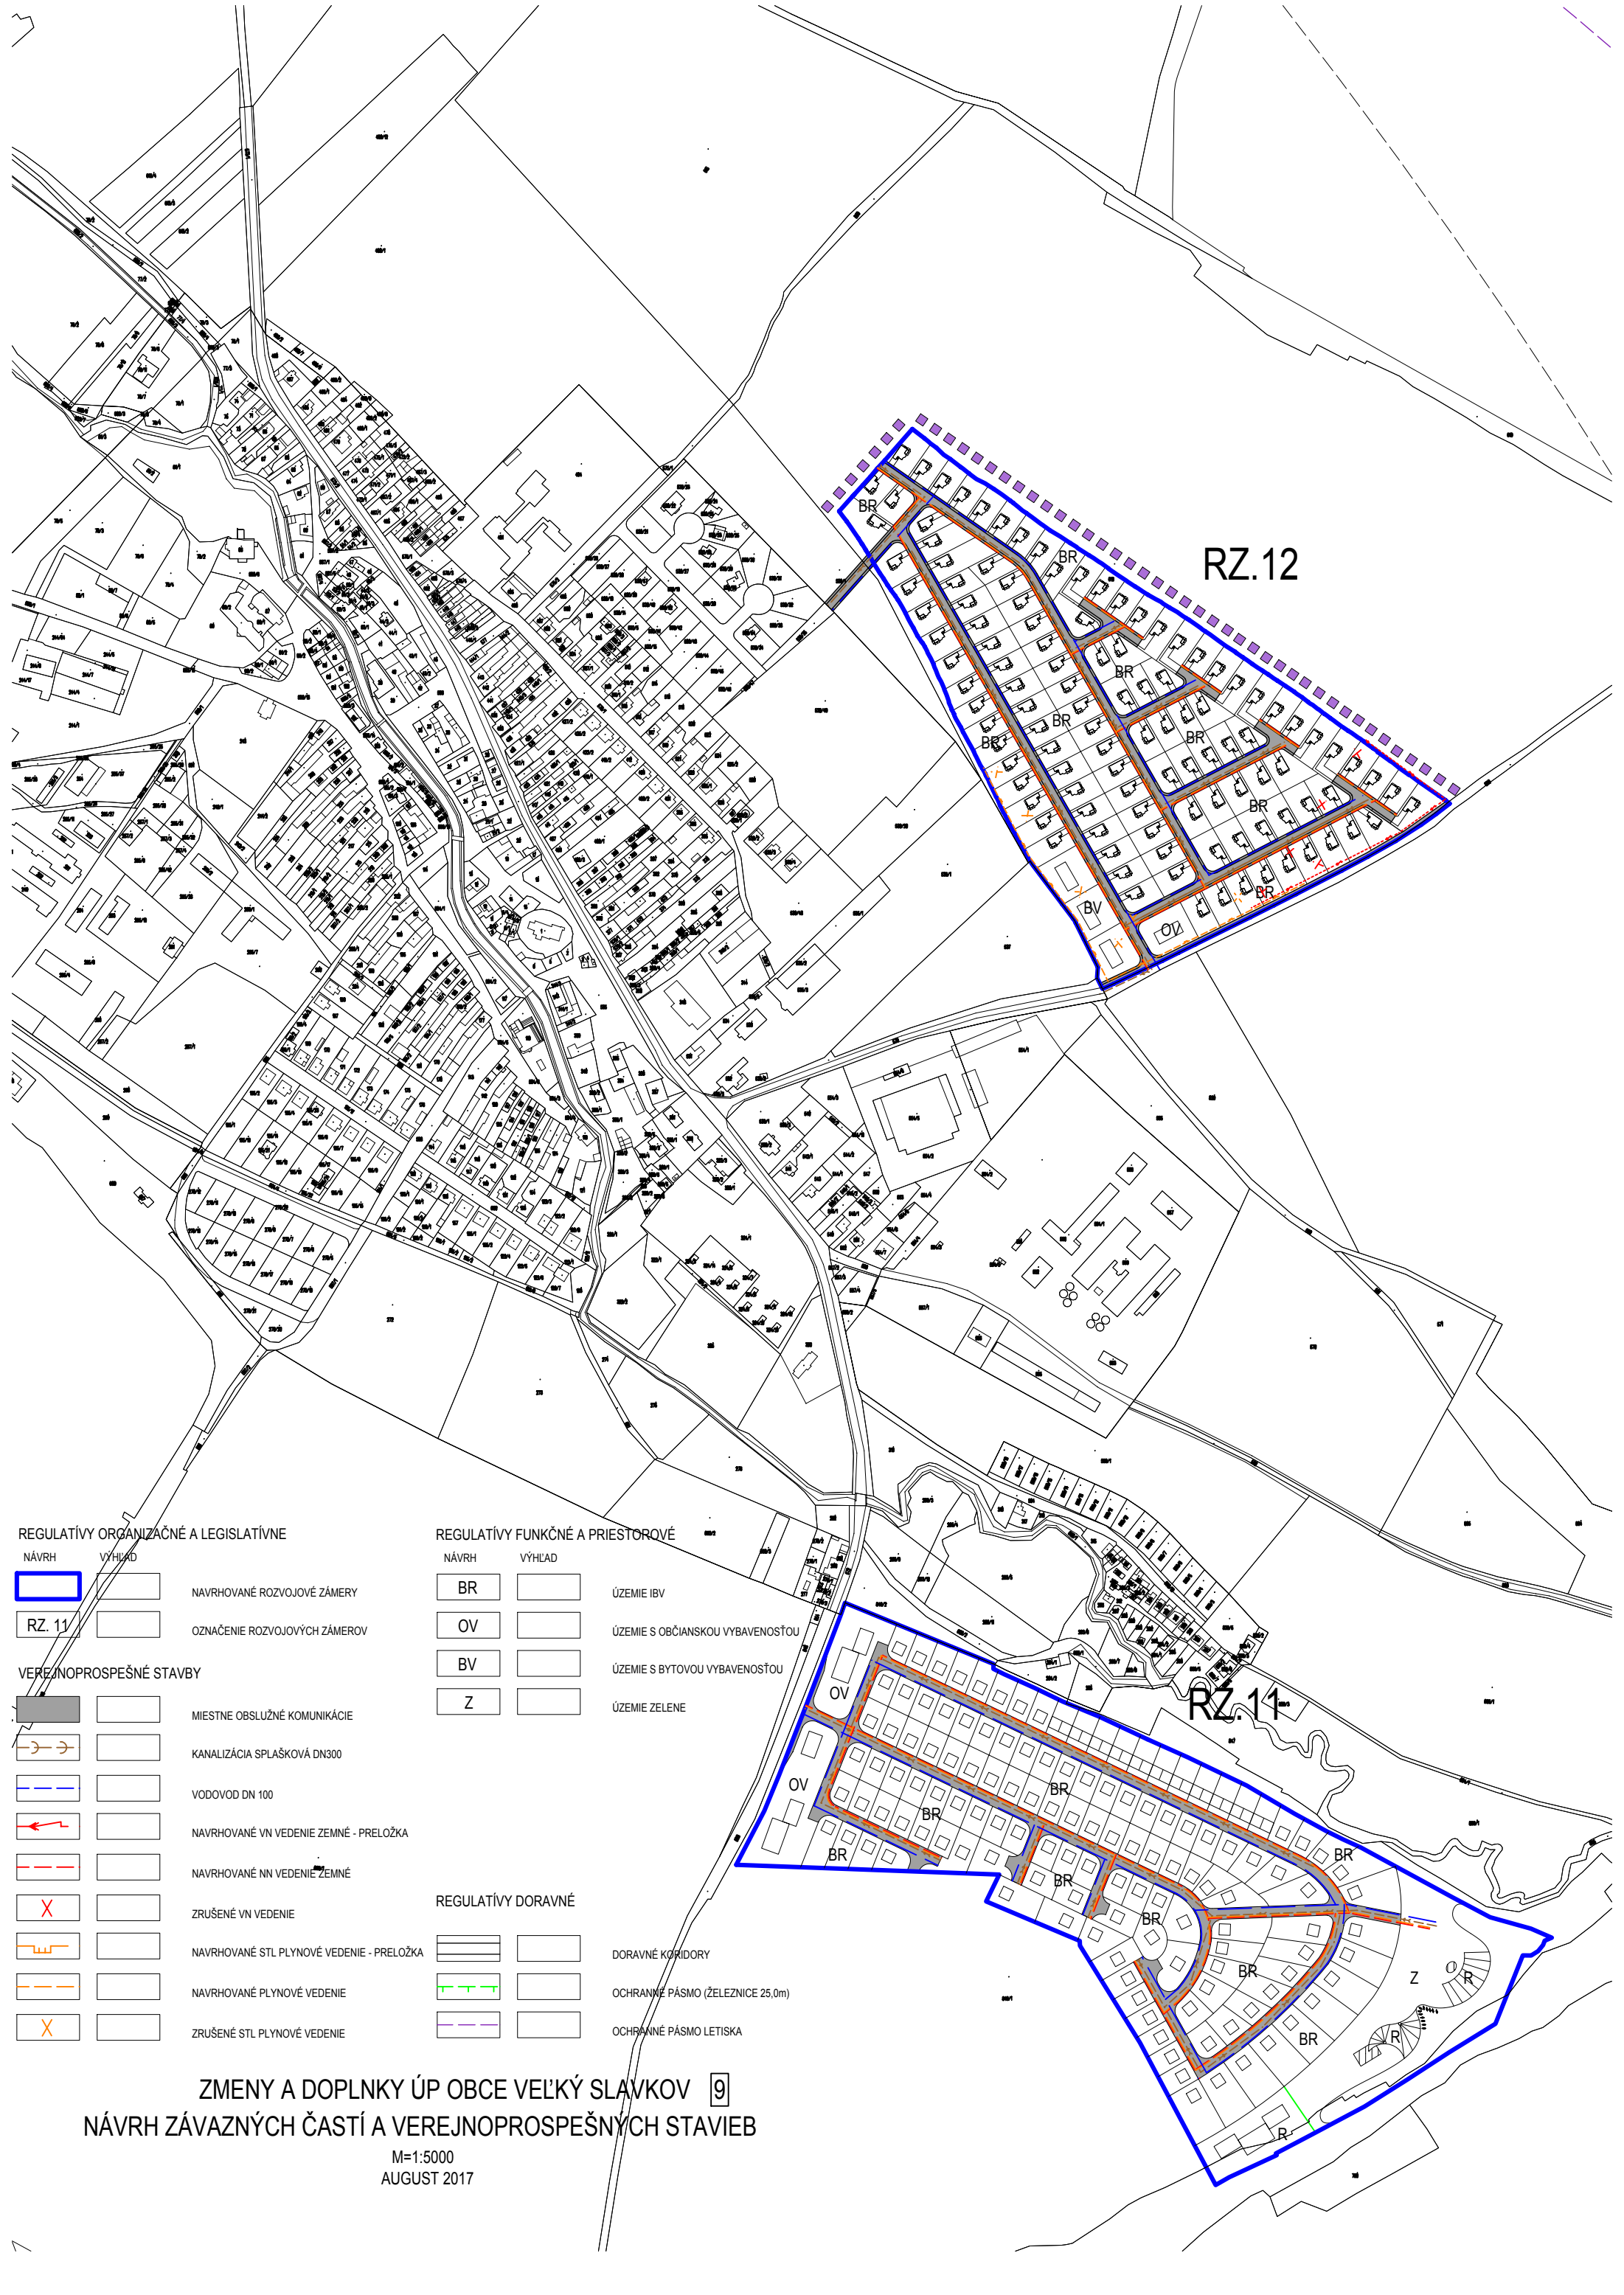

REGULATÍVY ORGANIZAČNÉ A LEGISLATÍVNE		
NÁVRH	VÝHLAD	
		NAVRHOVANÉ ROZVOJOVÉ ZÁMERY
		OZNAČENIE ROZVOJOVÝCH ZÁMEROV
VEREJNOPROSPEŠNÉ STAVBY		
		MIESTNE OBSLUŽNÉ KOMUNIKÁCIE
		KANALIZÁCIA SPLAŠKOVÁ DN300
		VODOVOD DN 100
		NAVRHOVANÉ VN VEDENIE ZEMNÉ - PRELOŽKA
		NAVRHOVANÉ NN VEDENIE ZEMNÉ
		ZRUŠENÉ VN VEDENIE
		NAVRHOVANÉ STL PLYNOVÉ VEDENIE - PRELOŽKA
		NAVRHOVANÉ PLYNOVÉ VEDENIE
		ZRUŠENÉ STL PLYNOVÉ VEDENIE

REGULATÍVY FUNKČNÉ A PRIESTOROVÉ		
NÁVRH	VÝHLAD	
		ÚZEMIE IBV
		ÚZEMIE S OBČIANSKOU VYBAVENOSŤOU
		ÚZEMIE S BYTOVOU VYBAVENOSŤOU
		ÚZEMIE ZELENÉ
REGULATÍVY DORAVNÉ		
		DORAVNÉ KORIDORY
		OCHRANNÉ PÁSMO (ŽELEZNICE 25,0m)
		OCHRANNÉ PÁSMO LETISKA