


STAVEBNÉ OBJEKTY:

- | | |
|--------|--|
| SO 101 | OBCHODNÉ CENTRUM HORNBACK |
| SO 103 | PARKOVISKÁ, ZASBOVACIE A PEŠIE PLOCHY |
| SO 104 | VODOVOD |
| SO 105 | POŽIARNY VODOVOD |
| SO 106 | NÁDRŽ SHZ |
| SO 107 | SPLAŠKOVÁ KANALIZÁCIA |
| SO 108 | DAŽĎOVÁ KANALIZÁCIA a ORL |
| SO 109 | AREALOVÝ ROZVOD PLYNU |
| SO 110 | AREALOVÝ PRIVOD NN |
| SO 111 | AREALOVÉ ROZVODY NN a VEREJNÉ OSVETLENIE |
| SO 112 | ROZVODY SLABOPRŮDU |
| SO 113 | REKLAMNÝ PYLÓN |
| SO 114 | TERÉNNÉ a ŠADOVÉ ÚPRAVY |
| SO 115 | VÝCHODNÝ VJAZD |

PREVÁDZKOVÉ SÚBORY:

- | | |
|----------|----------------------------|
| PS 101-1 | PLYNOVÁ KOTOLŇA |
| PS 101-2 | DIESELAGREGÁT |
| PS 109-1 | REGULAČNÁ STANICA PLYNU |
| PS 110-1 | TRAFOSTANICA /odberateľská |

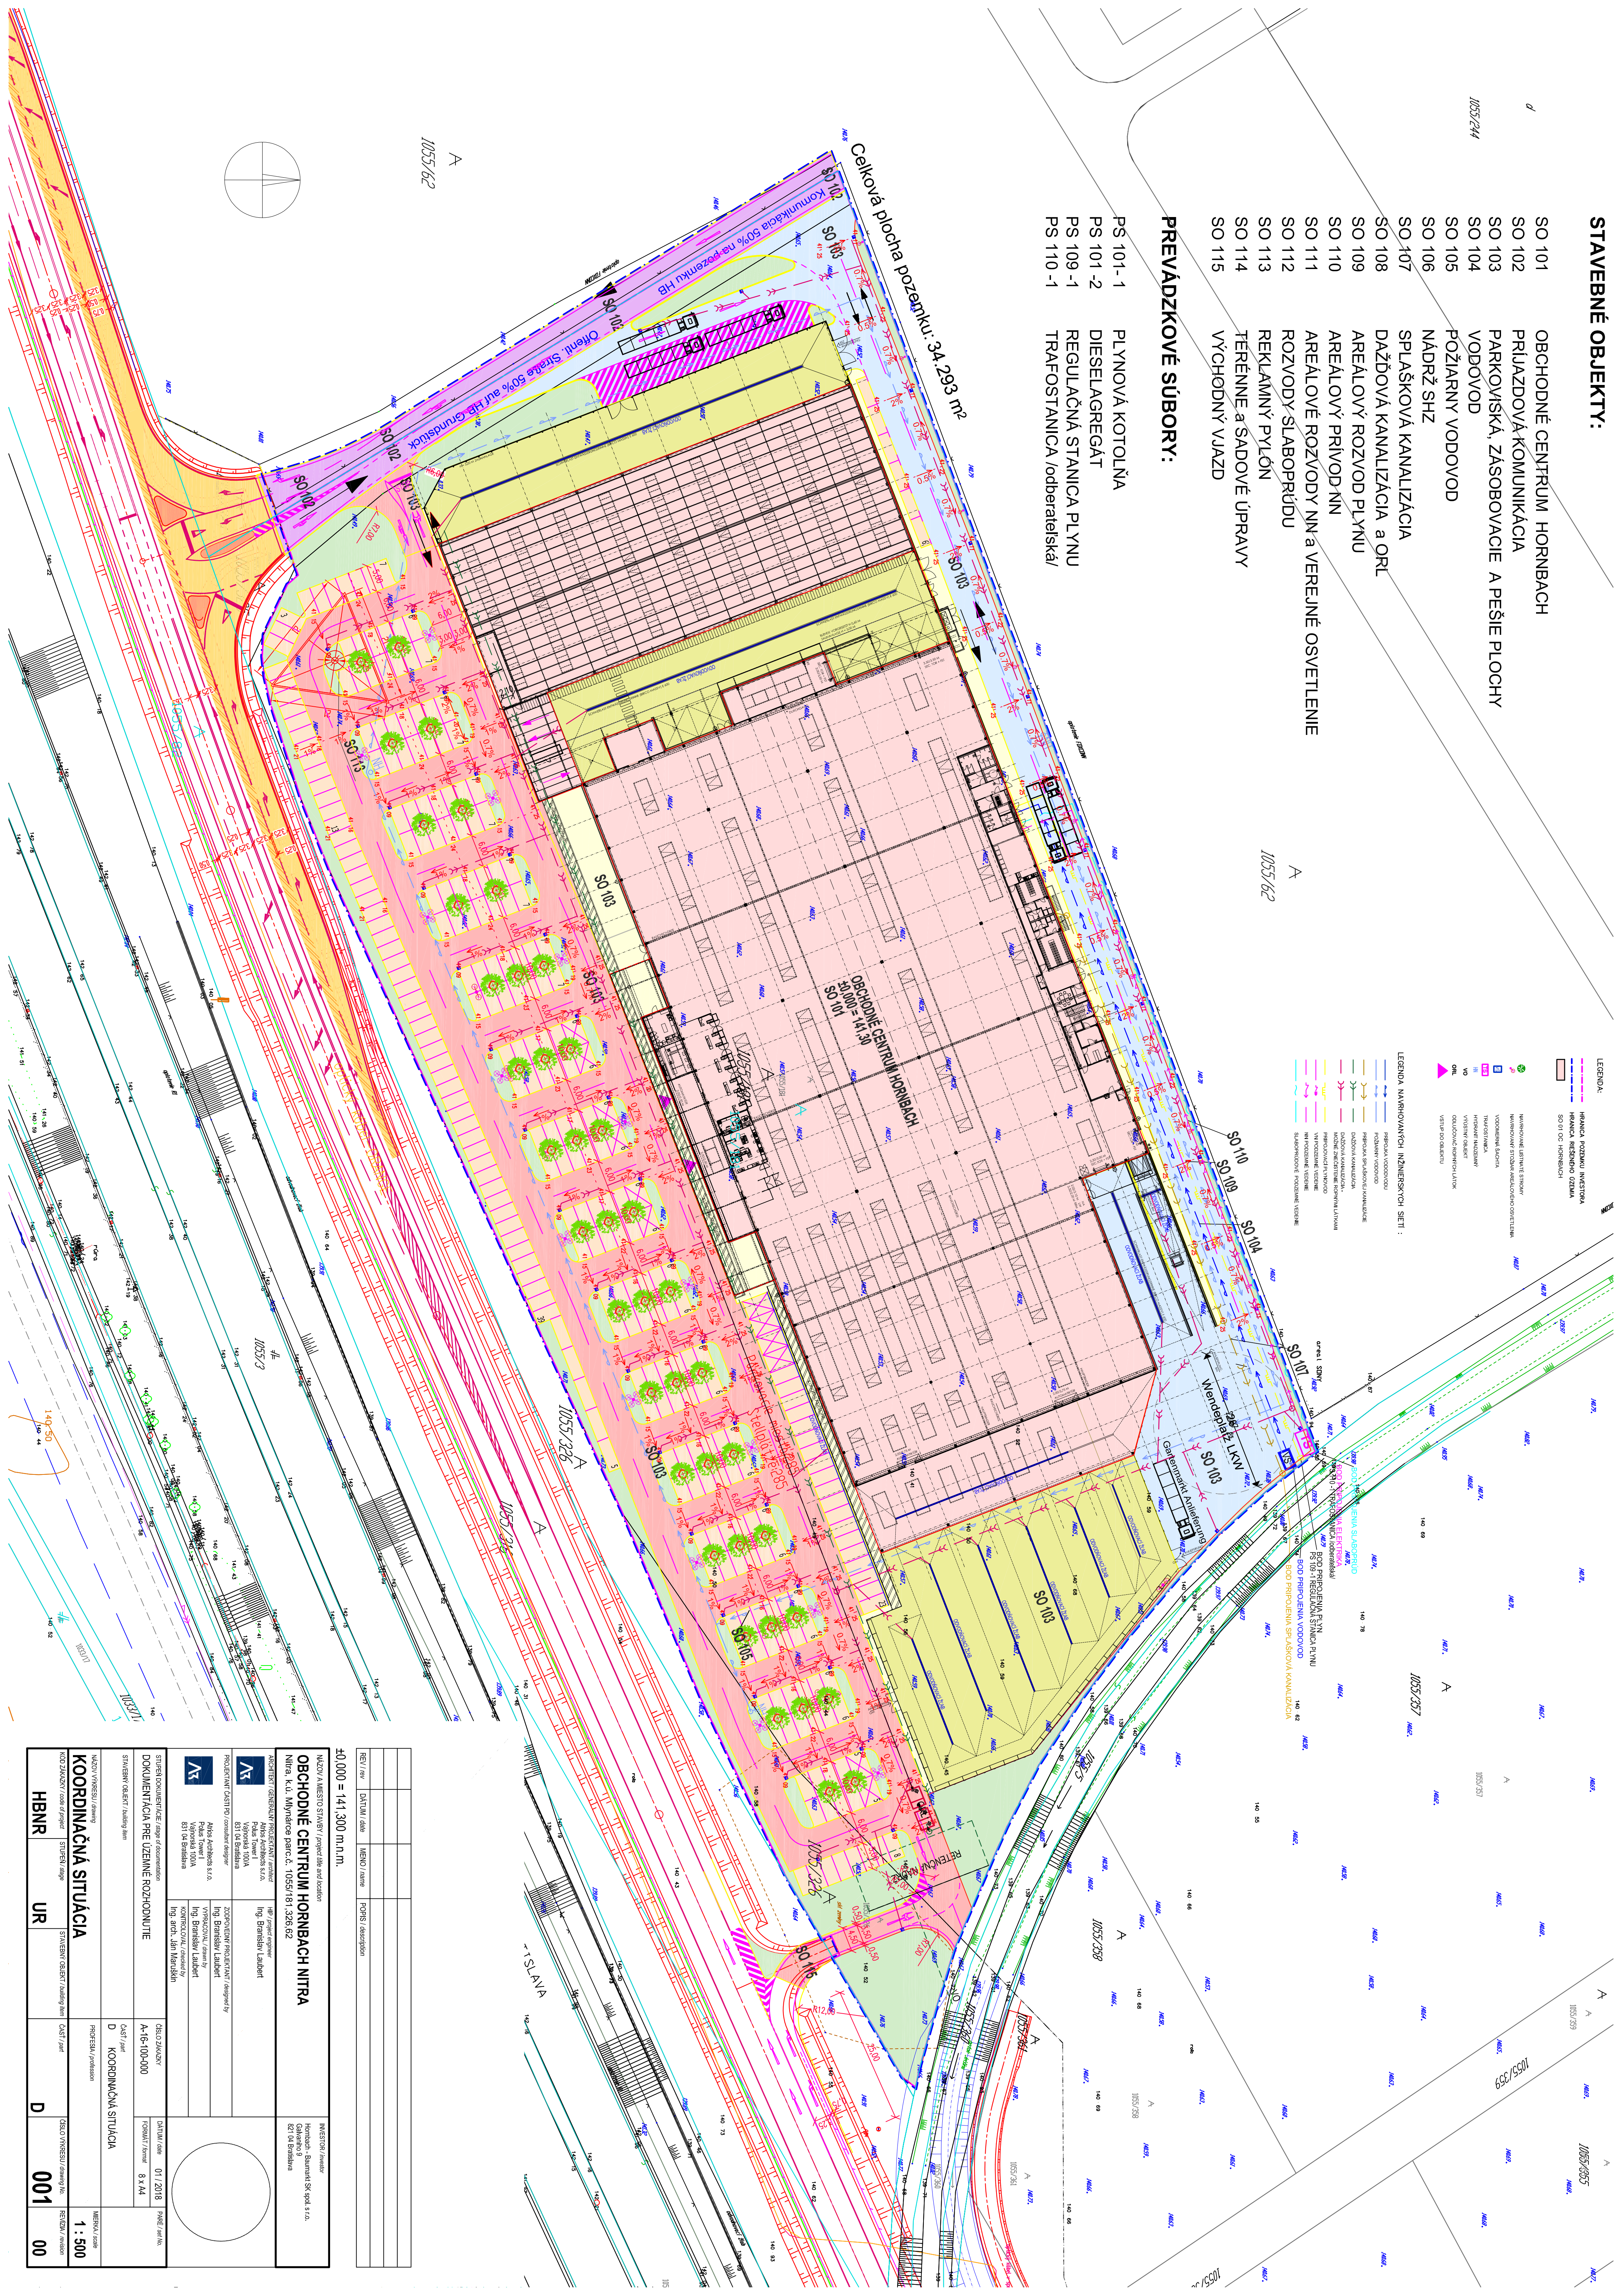

REV / rev	DATA / data	MENO / name	PONTS / description

$\pm 0,000 = 141,300 \text{ m.n.m}$

MAJÚD A MIESŤO STAVBY / project title and location OBCHODNÉ CENTRUM HORNBACH NITRA Nitra, k.ú. Mlynské parc., 1055/181, 326 62	INVESTOR / investor Hornbach - Baumarkt SK spol. s r.o., Galanova 9 821 04 Bratislava
--	---

[illegible]

HBNR		UR		D		001	
