


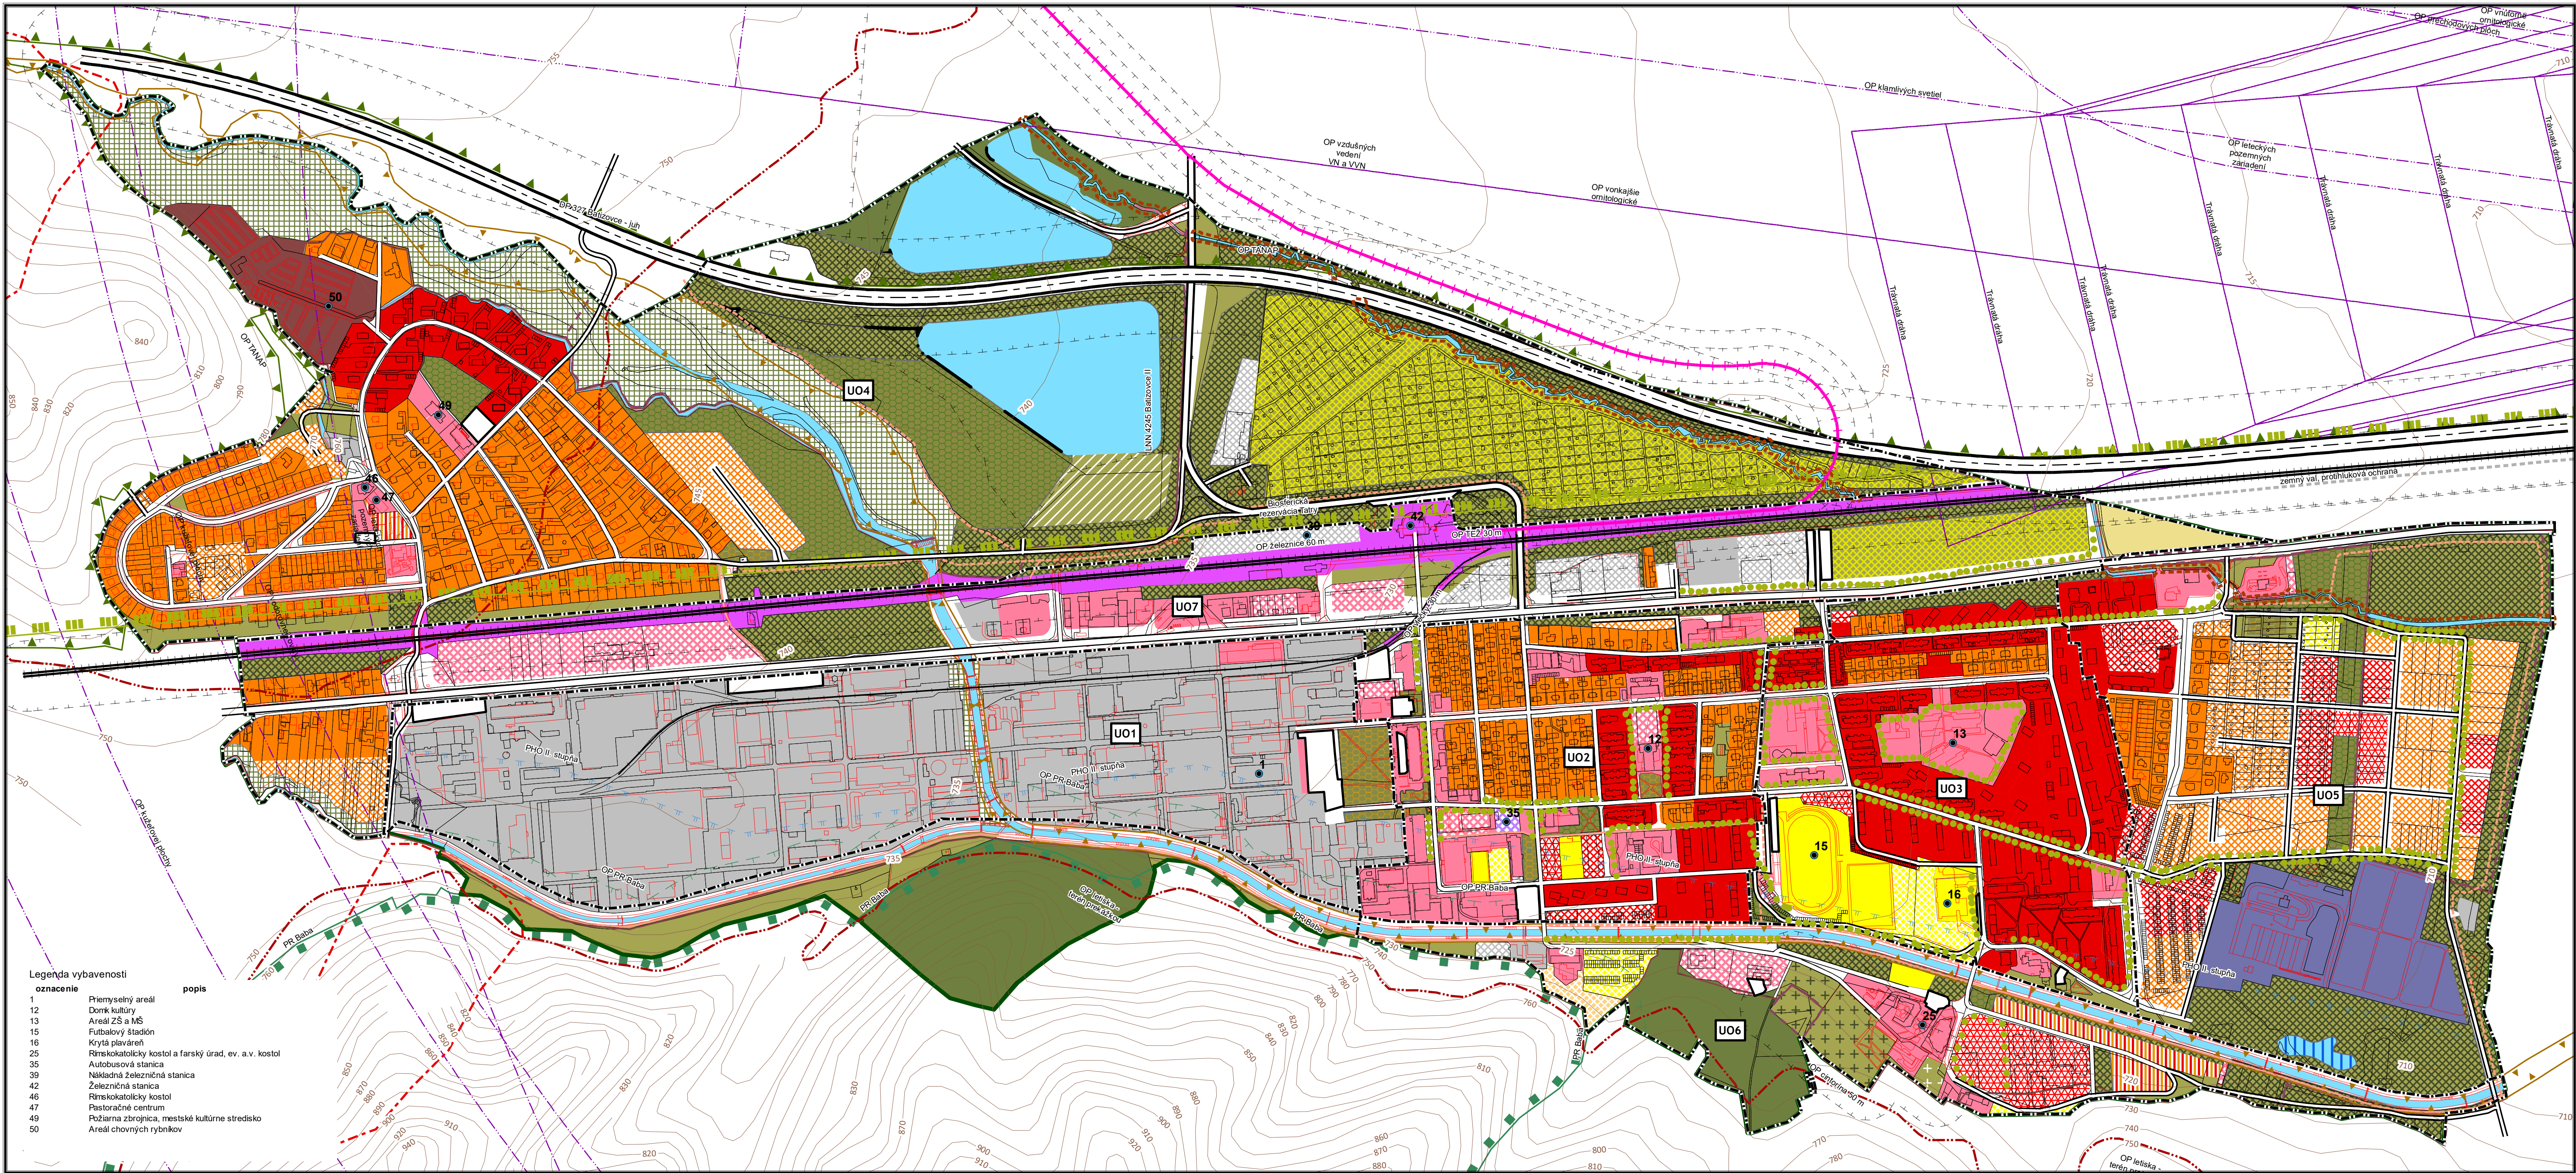

Legenda vybavenosti	označenie	popis
1	Priemyselný areál	
12	Domk kultúry	
13	Areál ZŠ a MŠ	
15	Futbalový štadión	
16	Krytá plavárň	
25	Rímskokatolícky kostol a farský úrad, ev. a.v. kostol	
35	Autobusová stanica	
39	Nákladná železničná stanica	
42	Železničná stanica	
46	Rímskokatolícky kostol	
47	Pastorálne centrum	
49	Požiarne zbrojnica, mestské kultúrne stredisko	
50	Areál chovných rybníkov	

Vysvetlivky

STAV

NÁVRH

Využívanie územia

- Plochy rodinných domov
- Plochy polyfunkčnej bytovej zástavby
- Plochy bytových domov
- Zmiešaná funkcia, plochy bytových a rodinných domov
- Plochy občianskej vybavenosti a sociálnej infraštruktúry
- Čerpacia stanica pohonných hmôt
- Plochy dopravných zariadení
- Plochy technickej vybavenosti - ČOV
- Plochy športu a rekreácie
- Plochy športovísk
- Chov rýb
- Plochy výroby, skladov a technickej vybavenosti
- Nízka zeleň - prevažne trávnaté plochy
- Brehová drevinná vegetácia
- Lesy
- Izolačná zeleň
- Parková a lesoparková zeleň
- Plochy cintorínov
- stromoradia
- Omá pôda
- Záhradkárska osada
- Vodné plochy
- Plochy ťažby štrkopieskov

- regulácia toku
- zemný val

Uzemne jednotky

Administratívne jednotky

- Katastrálna hranica
- Zastavané územie

Chránené územia

- Biosferická rezervácia
- Ochranné pásmo TANAP
- NATURA 2000
- Hranica prírodnej rezervácie
- Ochranné pásmo PR

Ochranné pásmo a špecifické územia

- Ostatné ochranné pásmo
- Ložisko
- Ochranné pásmo letiska - terén prekážkou 746 m n.m.
- Zosuvné územia
- Pásmo hygienickej ochrany vodného zdroja
- OP letiska Poprad Tatry

Doprava

- Železnica
- Železničná vlečka
- Nekonvenčná koľajová doprava
- Diaľnica D1
- Cesta I. triedy I/18
- Cesta III. triedy
- miestna komunikácia
- Ochranné pásmo
- cyklotrasy a pešie trasy
- Parkovisko

Ostatné javy

- Hranice parcel
- Hranice druhov pozemkov
- vrstevnice
- Urbanistický obvod

1:5 000

OSOBA ODBORNE SPŮSOBILA PRE OBSTARÁVANIE
ÚPP a ÚPD: ING. JAROSLAV LIZÁK, E.B.D. KEŽMAROK
URBANIZMUS: ING. ARCH. PAVOL REPKA, PHD.
ING. ARCH. MARTIN BALOGA, PHD.
DOPRAVA: ING. ŠTEFAN LABUDA
TECHNICKÁ INFRAŠTRUKTÚRA: ING. JOZEF HOLIC

KOMPLEXNÝ VÝKRES PRIESTOROVÉHO USPORIADANIA
A FUNKČNEHO VYUŽITIA ÚZEMIA

ARCHITEKTONICKÝ ATELIER
ING. ARCH. PAVOL REPKA, PHD.
AUTORIZOVANÝ ARCHITEKT SKA 0083 AA
059 52 STARA LESNA, TATRAVSKÁ 1/1 09
Tel.: Fax: 052 446 72 71, Mobil: 0903 626 077, e-mail: repka@atopline.sk