ÚZEMNÝ PLÁN MESTA
DETVA
ZMENY A DOPLNKY č.4

VÝKRES RIEŠENIA
VEREJNÉHO DOPRAVNÉHO VYBAVENIA
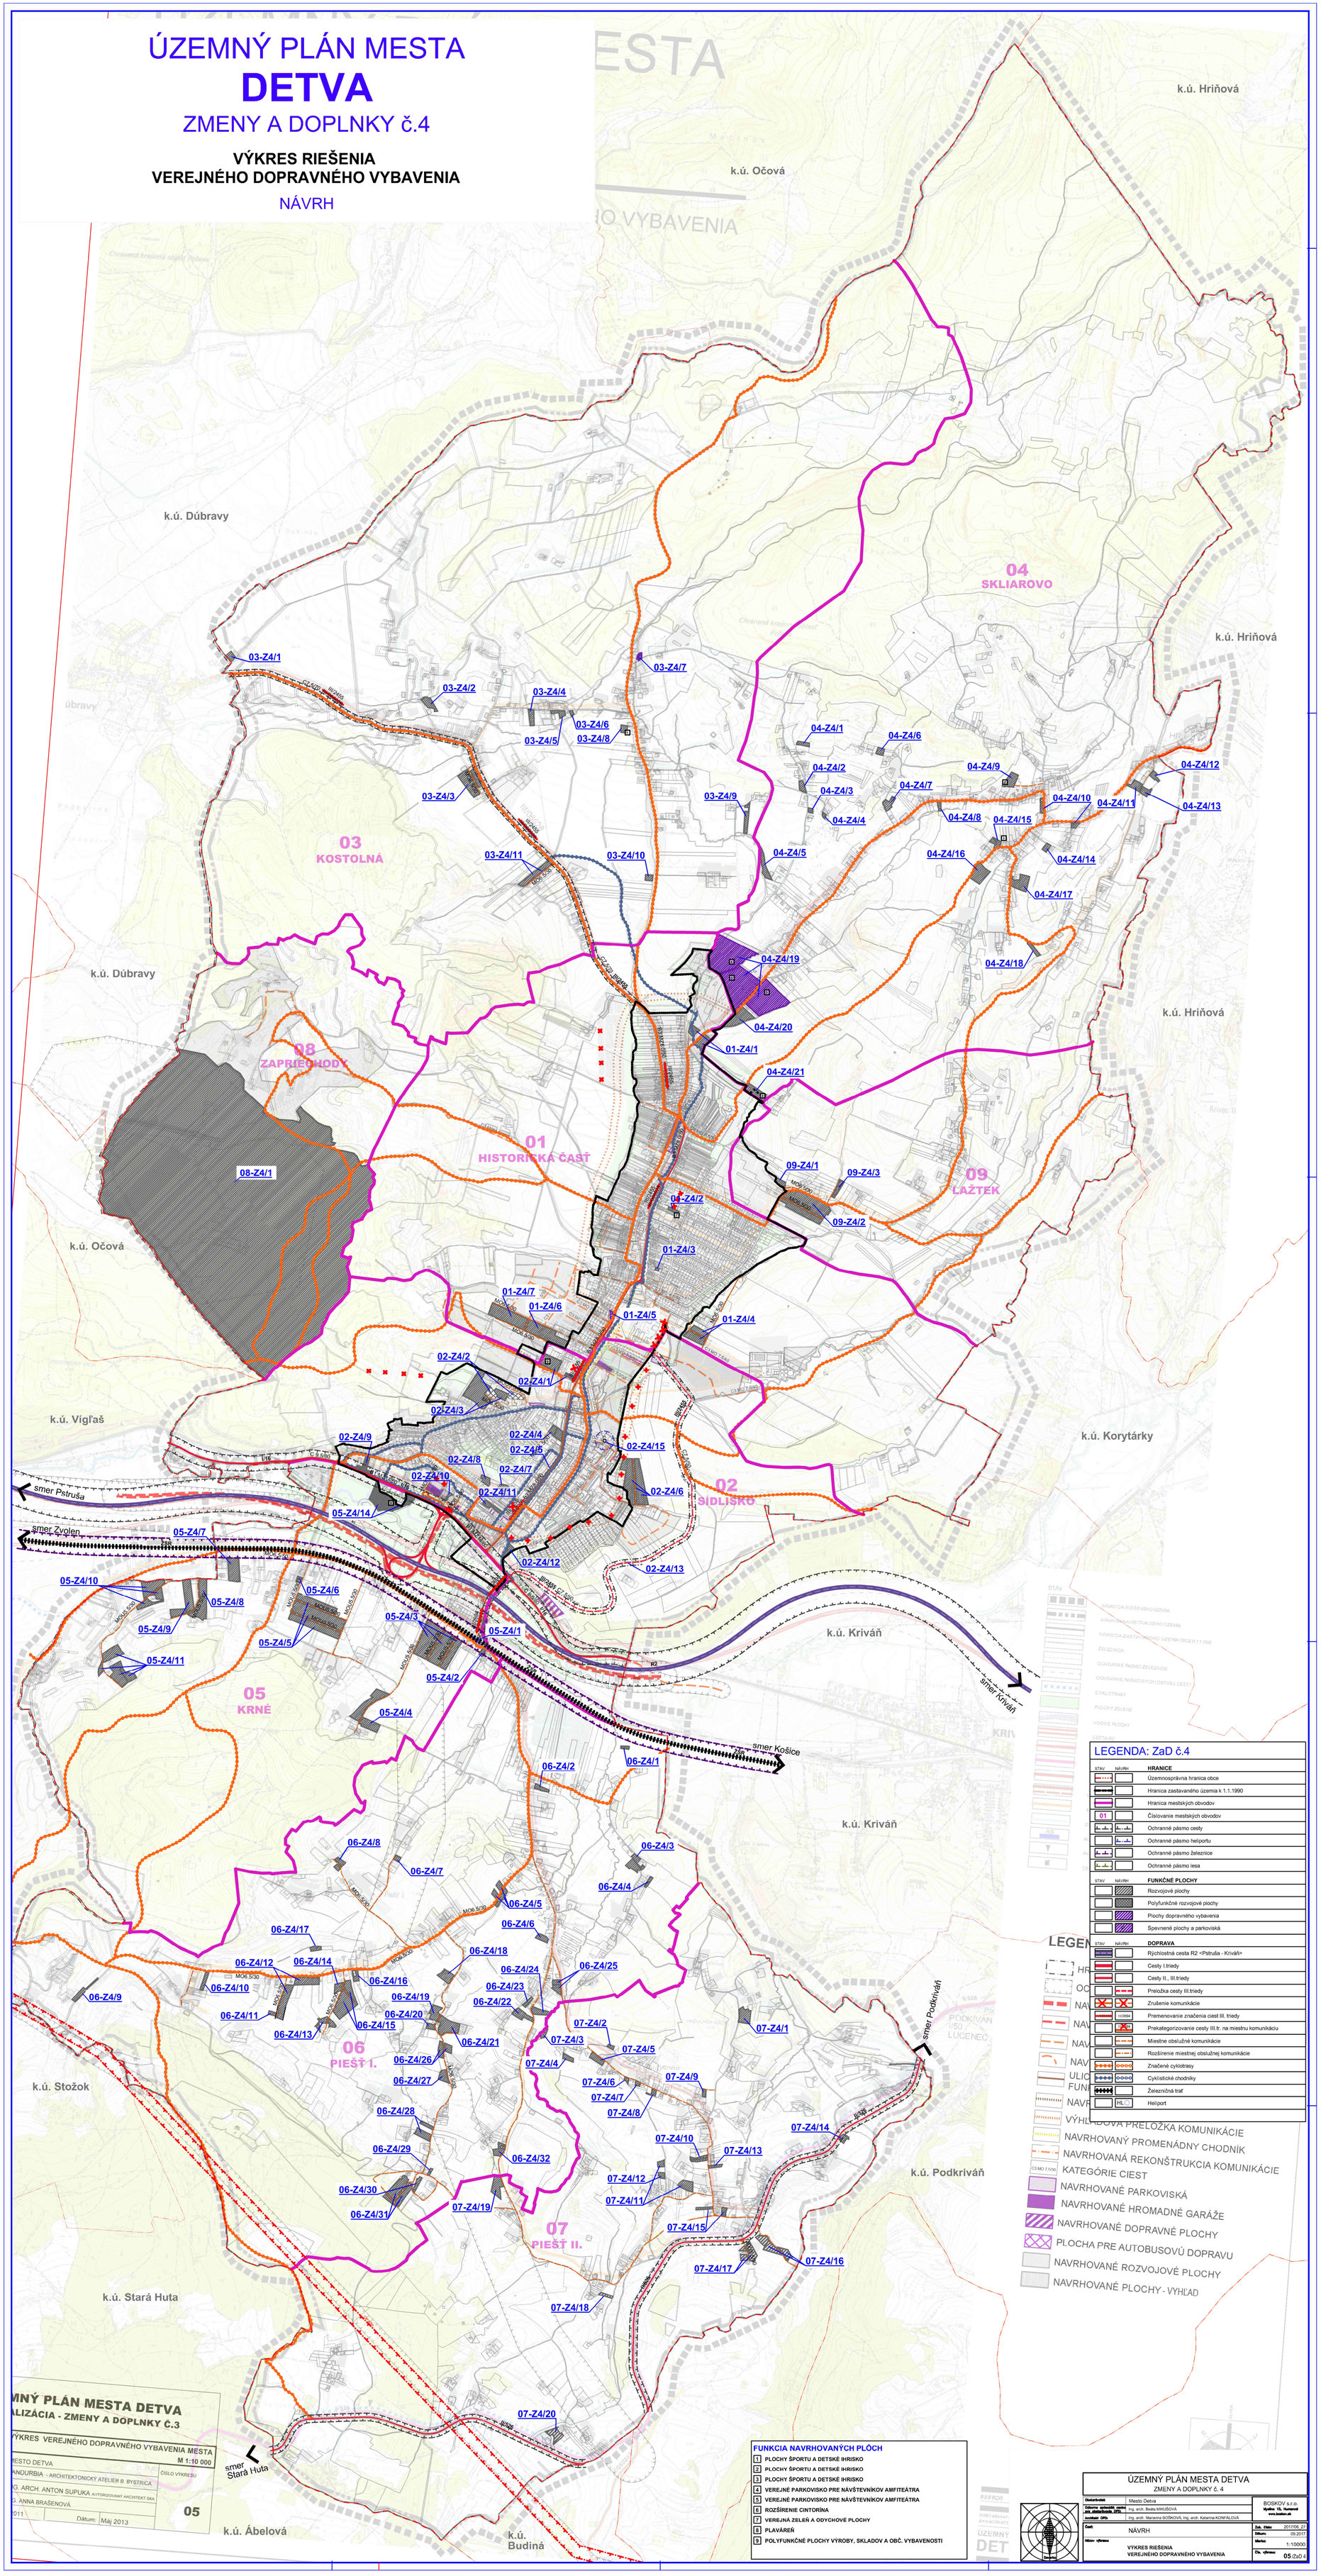
NÁVRH