


ÚZEMNÝ PLÁN MESTA DETVA

ZMENY A DOPLNKY č.4

VÝKRES RIEŠENIA
VEREJNÉHO DOPRAVNÉHO VYBAVENIA
NÁVRH

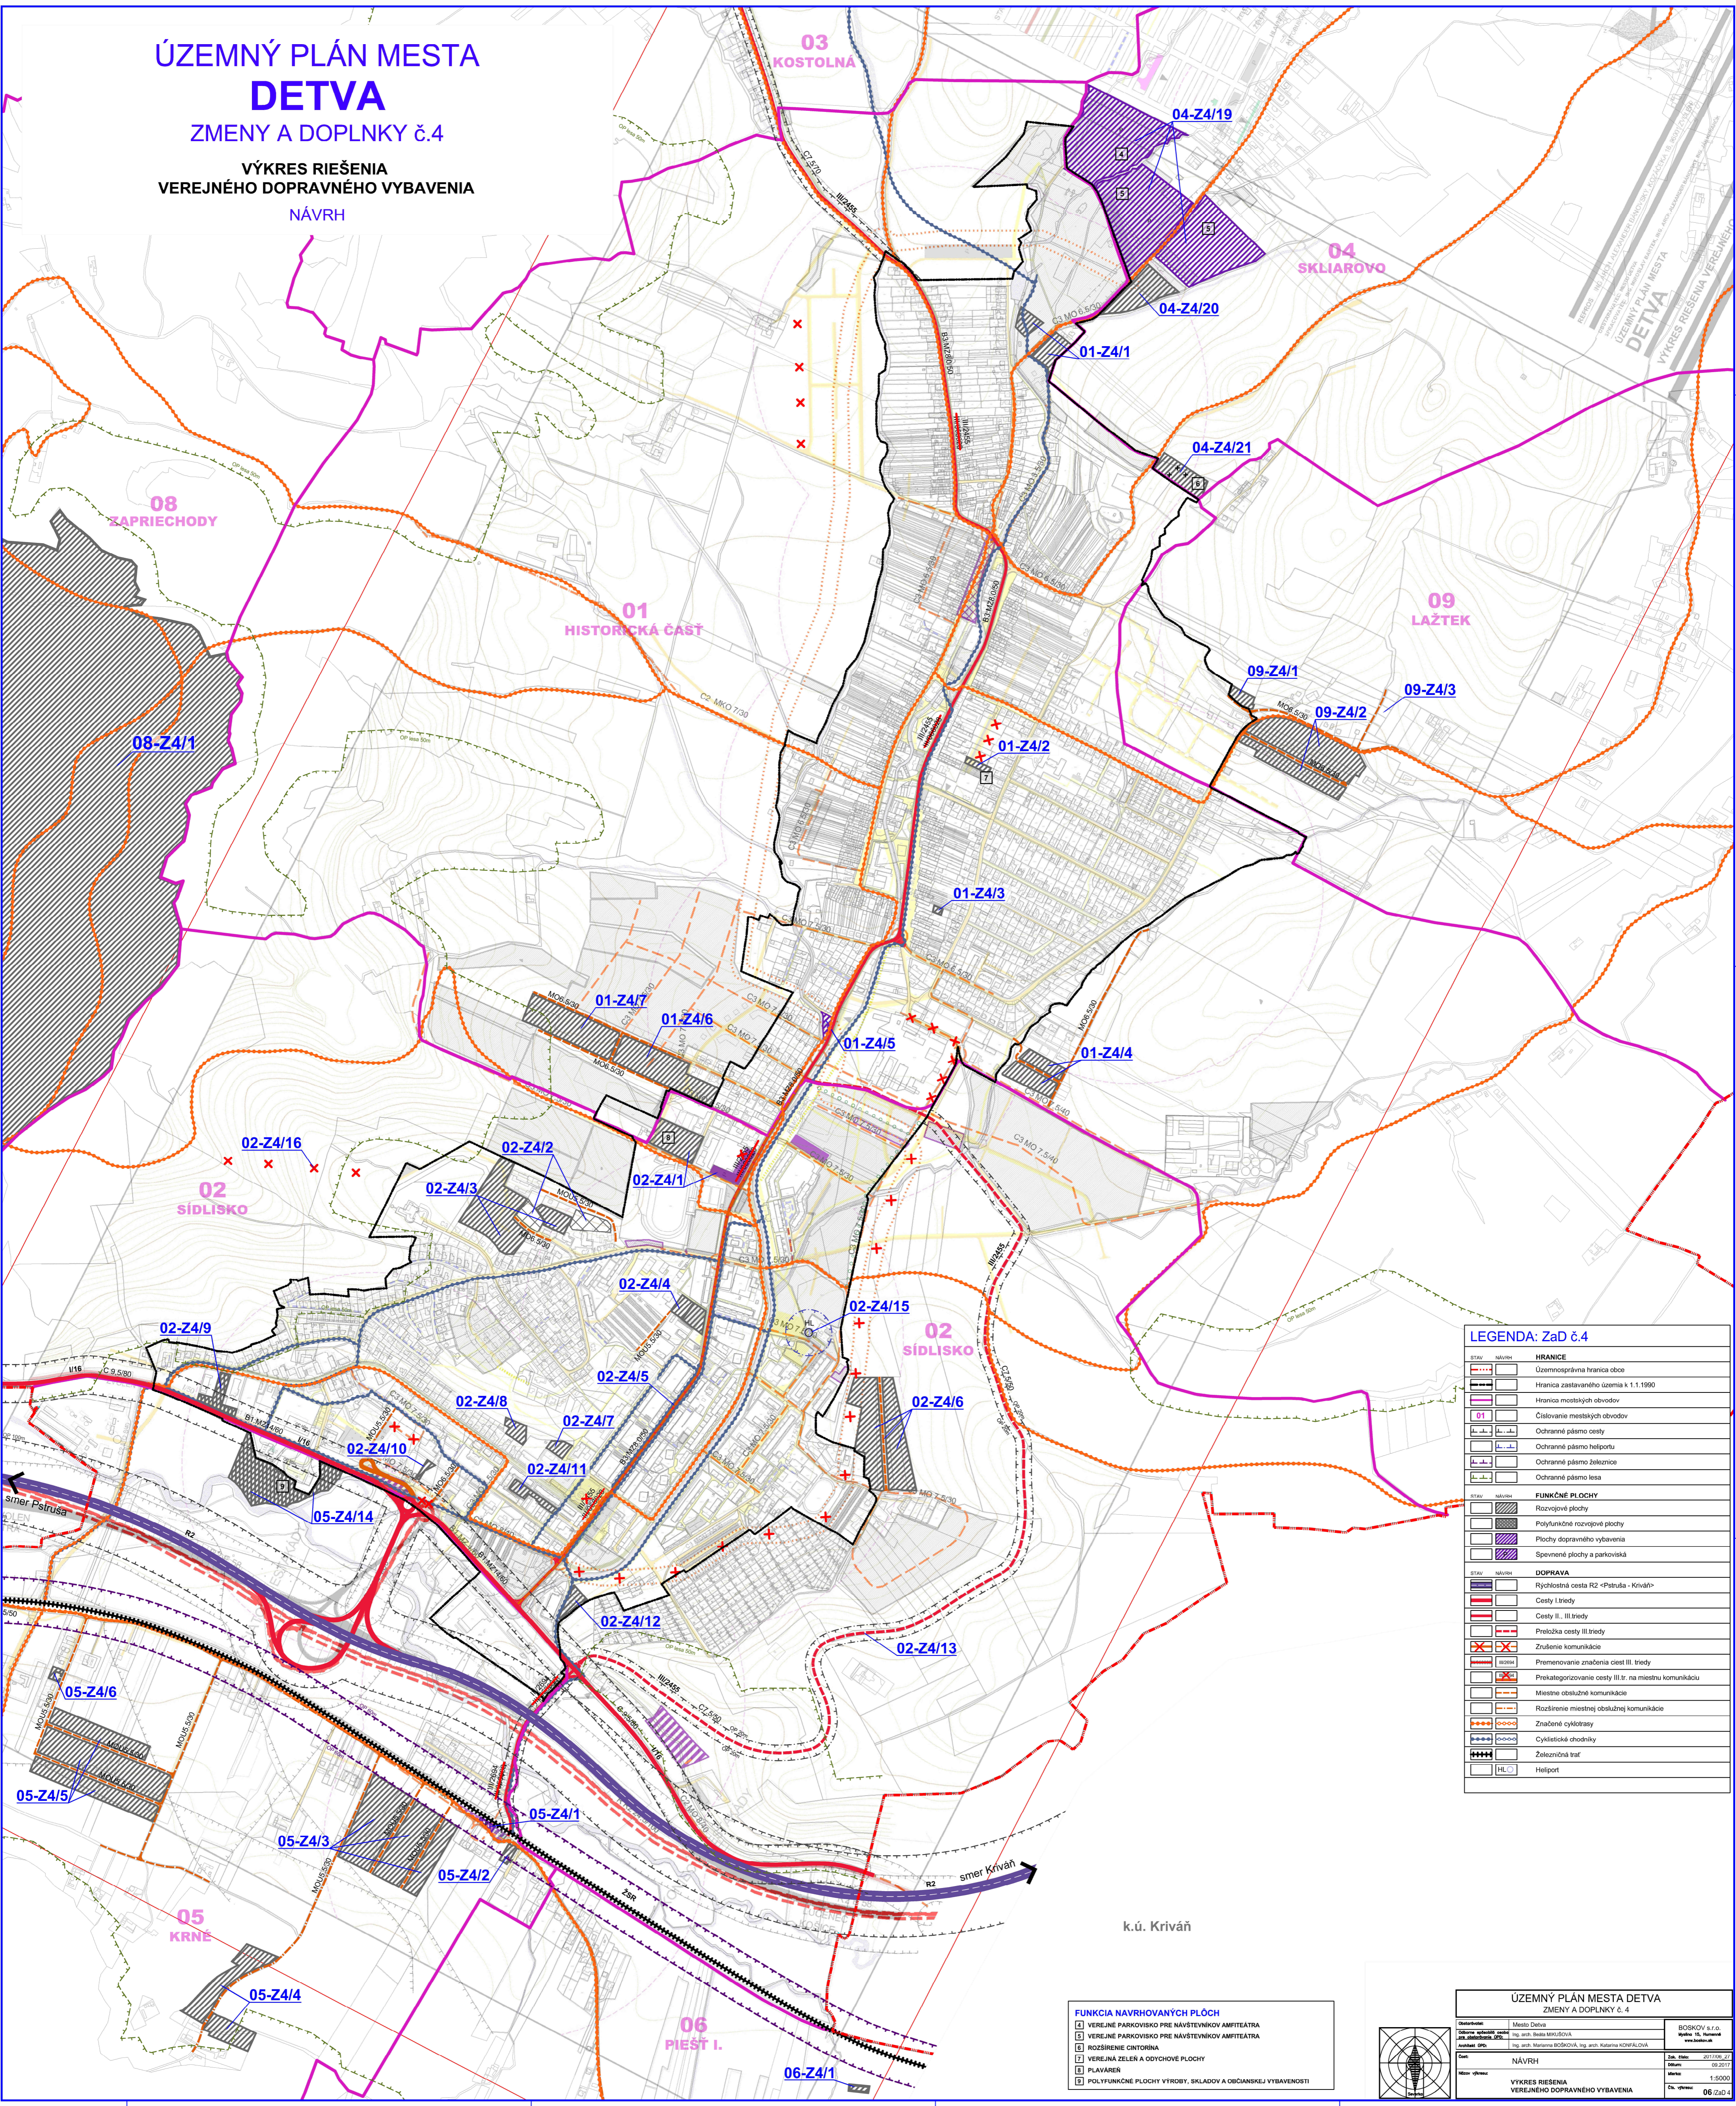


LEGENDA: Zač č.4

STAV	NÁVRH	HRANICE
[Symbol]	[Symbol]	Územnosprávna hranica obce
[Symbol]	[Symbol]	Hranica zastavaného územia k 1.1.1990
[Symbol]	[Symbol]	Hranica mestských obvodov
[Symbol]	[Symbol]	Očíslovanie mestských obvodov
[Symbol]	[Symbol]	Ochranné pásmo cesty
[Symbol]	[Symbol]	Ochranné pásmo helportu
[Symbol]	[Symbol]	Ochranné pásmo železnice
[Symbol]	[Symbol]	Ochranné pásmo lesa
STAV	NÁVRH	FUNKČNÉ PLOCHY
[Symbol]	[Symbol]	Rozvojové plochy
[Symbol]	[Symbol]	Polyfunkčné rozvojové plochy
[Symbol]	[Symbol]	Plochy dopravného vybavenia
[Symbol]	[Symbol]	Spevnené plochy a parkoviská
STAV	NÁVRH	DOPRAVA
[Symbol]	[Symbol]	Rýchlostná cesta R2 <Páduša - Kriváň>
[Symbol]	[Symbol]	Cesty I. triedy
[Symbol]	[Symbol]	Cesty II., III. triedy
[Symbol]	[Symbol]	Príložka cesty III. triedy
[Symbol]	[Symbol]	Zrušenie komunikácie
[Symbol]	[Symbol]	Premenovanie značenia cesty III. triedy
[Symbol]	[Symbol]	Prekategorizovanie cesty III. tr. na miestnu komunikáciu
[Symbol]	[Symbol]	Miestne obslužné komunikácie
[Symbol]	[Symbol]	Rozšírenie miestnej obslužnej komunikácie
[Symbol]	[Symbol]	Značenie cyklistráj
[Symbol]	[Symbol]	Cyklistické chodníky
[Symbol]	[Symbol]	Železničné trať
[Symbol]	[Symbol]	Helport

FUNKCIA NAVRHOVANÝCH PLOCH

[Symbol]	VEREJNÉ PARKOVISKO PRE NAVŠTEVNÍKOV AMFITEÁTRA
[Symbol]	VEREJNÉ PARKOVISKO PRE NAVŠTEVNÍKOV AMFITEÁTRA
[Symbol]	ROZŠIRENIE CINTORINA
[Symbol]	VEREJNÁ ZELEŇ A ODYCHOVÉ PLOCHY
[Symbol]	PLAYAREN
[Symbol]	POLYFUNKČNÉ PLOCHY VÝROBY, SKLADOV A OBYČIANSKEJ VYBAVENOSTI

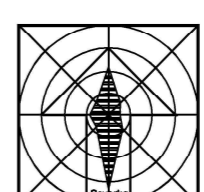

**ÚZEMNÝ PLÁN MESTA DETVA
ZMENY A DOPLNKY č. 4**

Obec: Mesto Detva	Ing. arch. Beata KRUŠOVÁ	BOSKOV s.r.o.
Ing. arch. Mária BOŠOVÁ	Ing. arch. Katarína KONFÁLOVÁ	www.boskov.sk
Autorský ústav: ÚP	Ing. arch. Mária BOŠOVÁ	Ing. arch. Katarína KONFÁLOVÁ
Dátum: 2017/06/27	Stav: 01	Škála: 1:5000
NÁVRH	VÝKRES RIEŠENIA VEREJNÉHO DOPRAVNÉHO VYBAVENIA	Číslo: 06.Zač.4