ÚZEMNÝ PLÁN MESTA
DETVA
ZMENY A DOPLNKY č.4

ZÁSOBOVANIE VODOU A KANALIZÁCIA
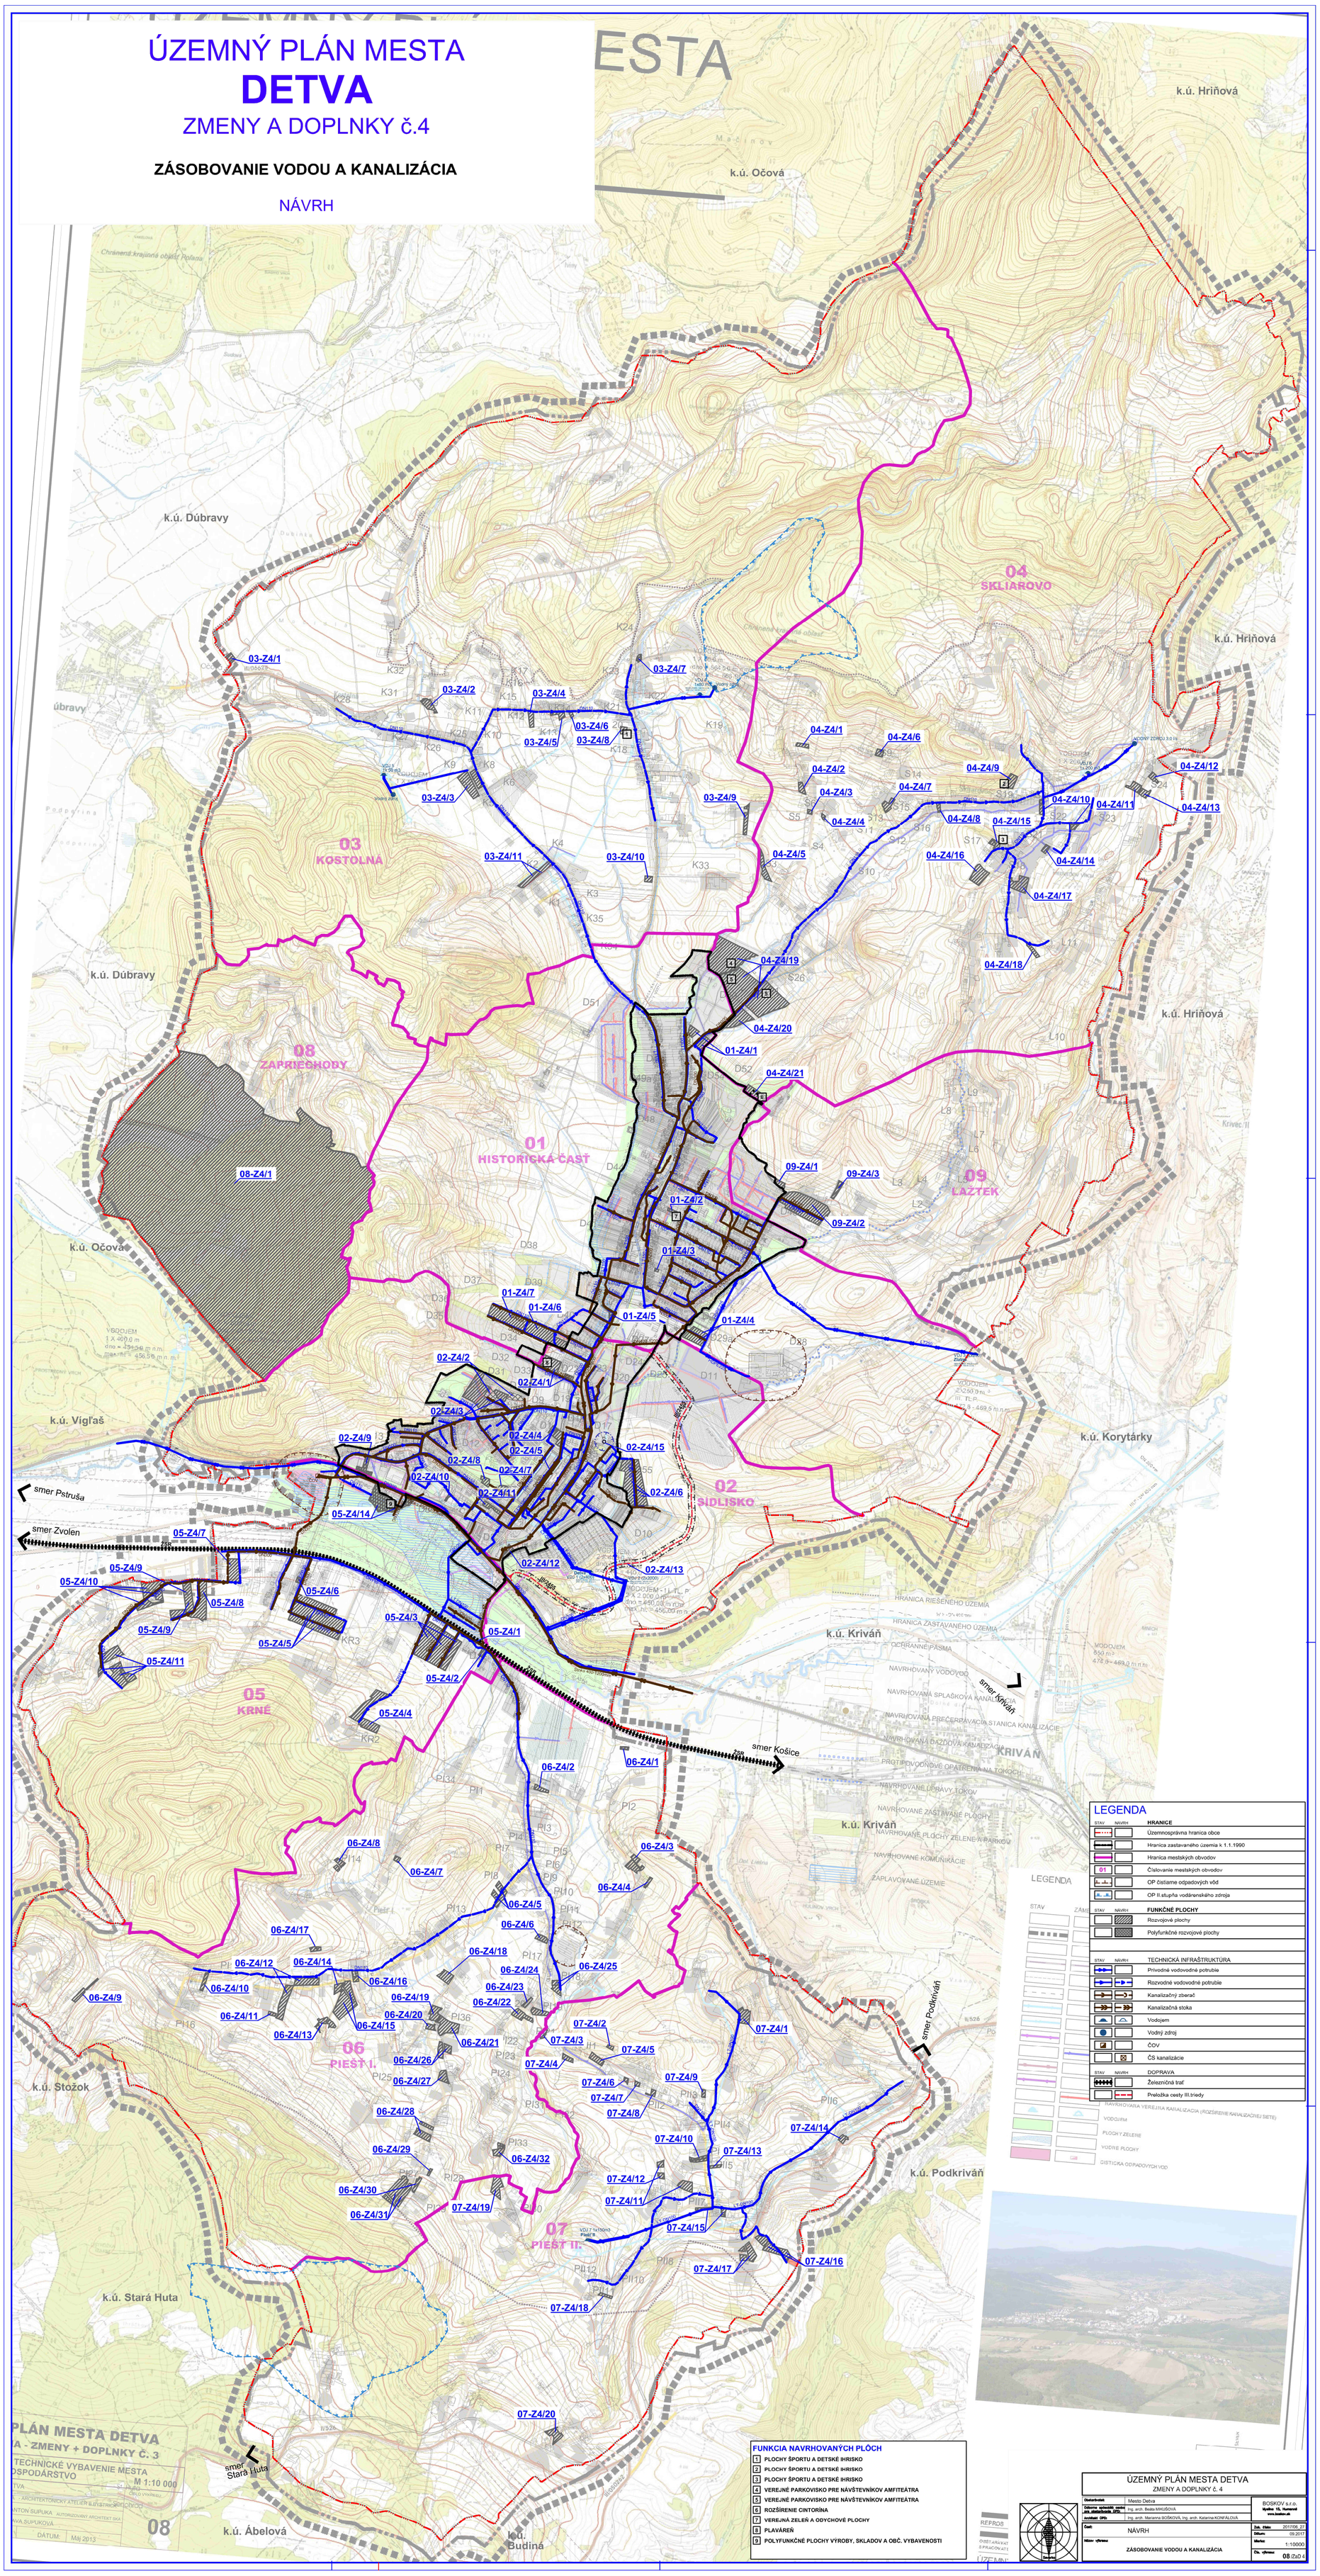
NÁVRH