ÚZEMNÝ PLÁN MESTA
DETVA
ZMENY A DOPLNKY č.4

ZÁSOBOVANIE VODOU A KANALIZÁCIA

NÁVRH

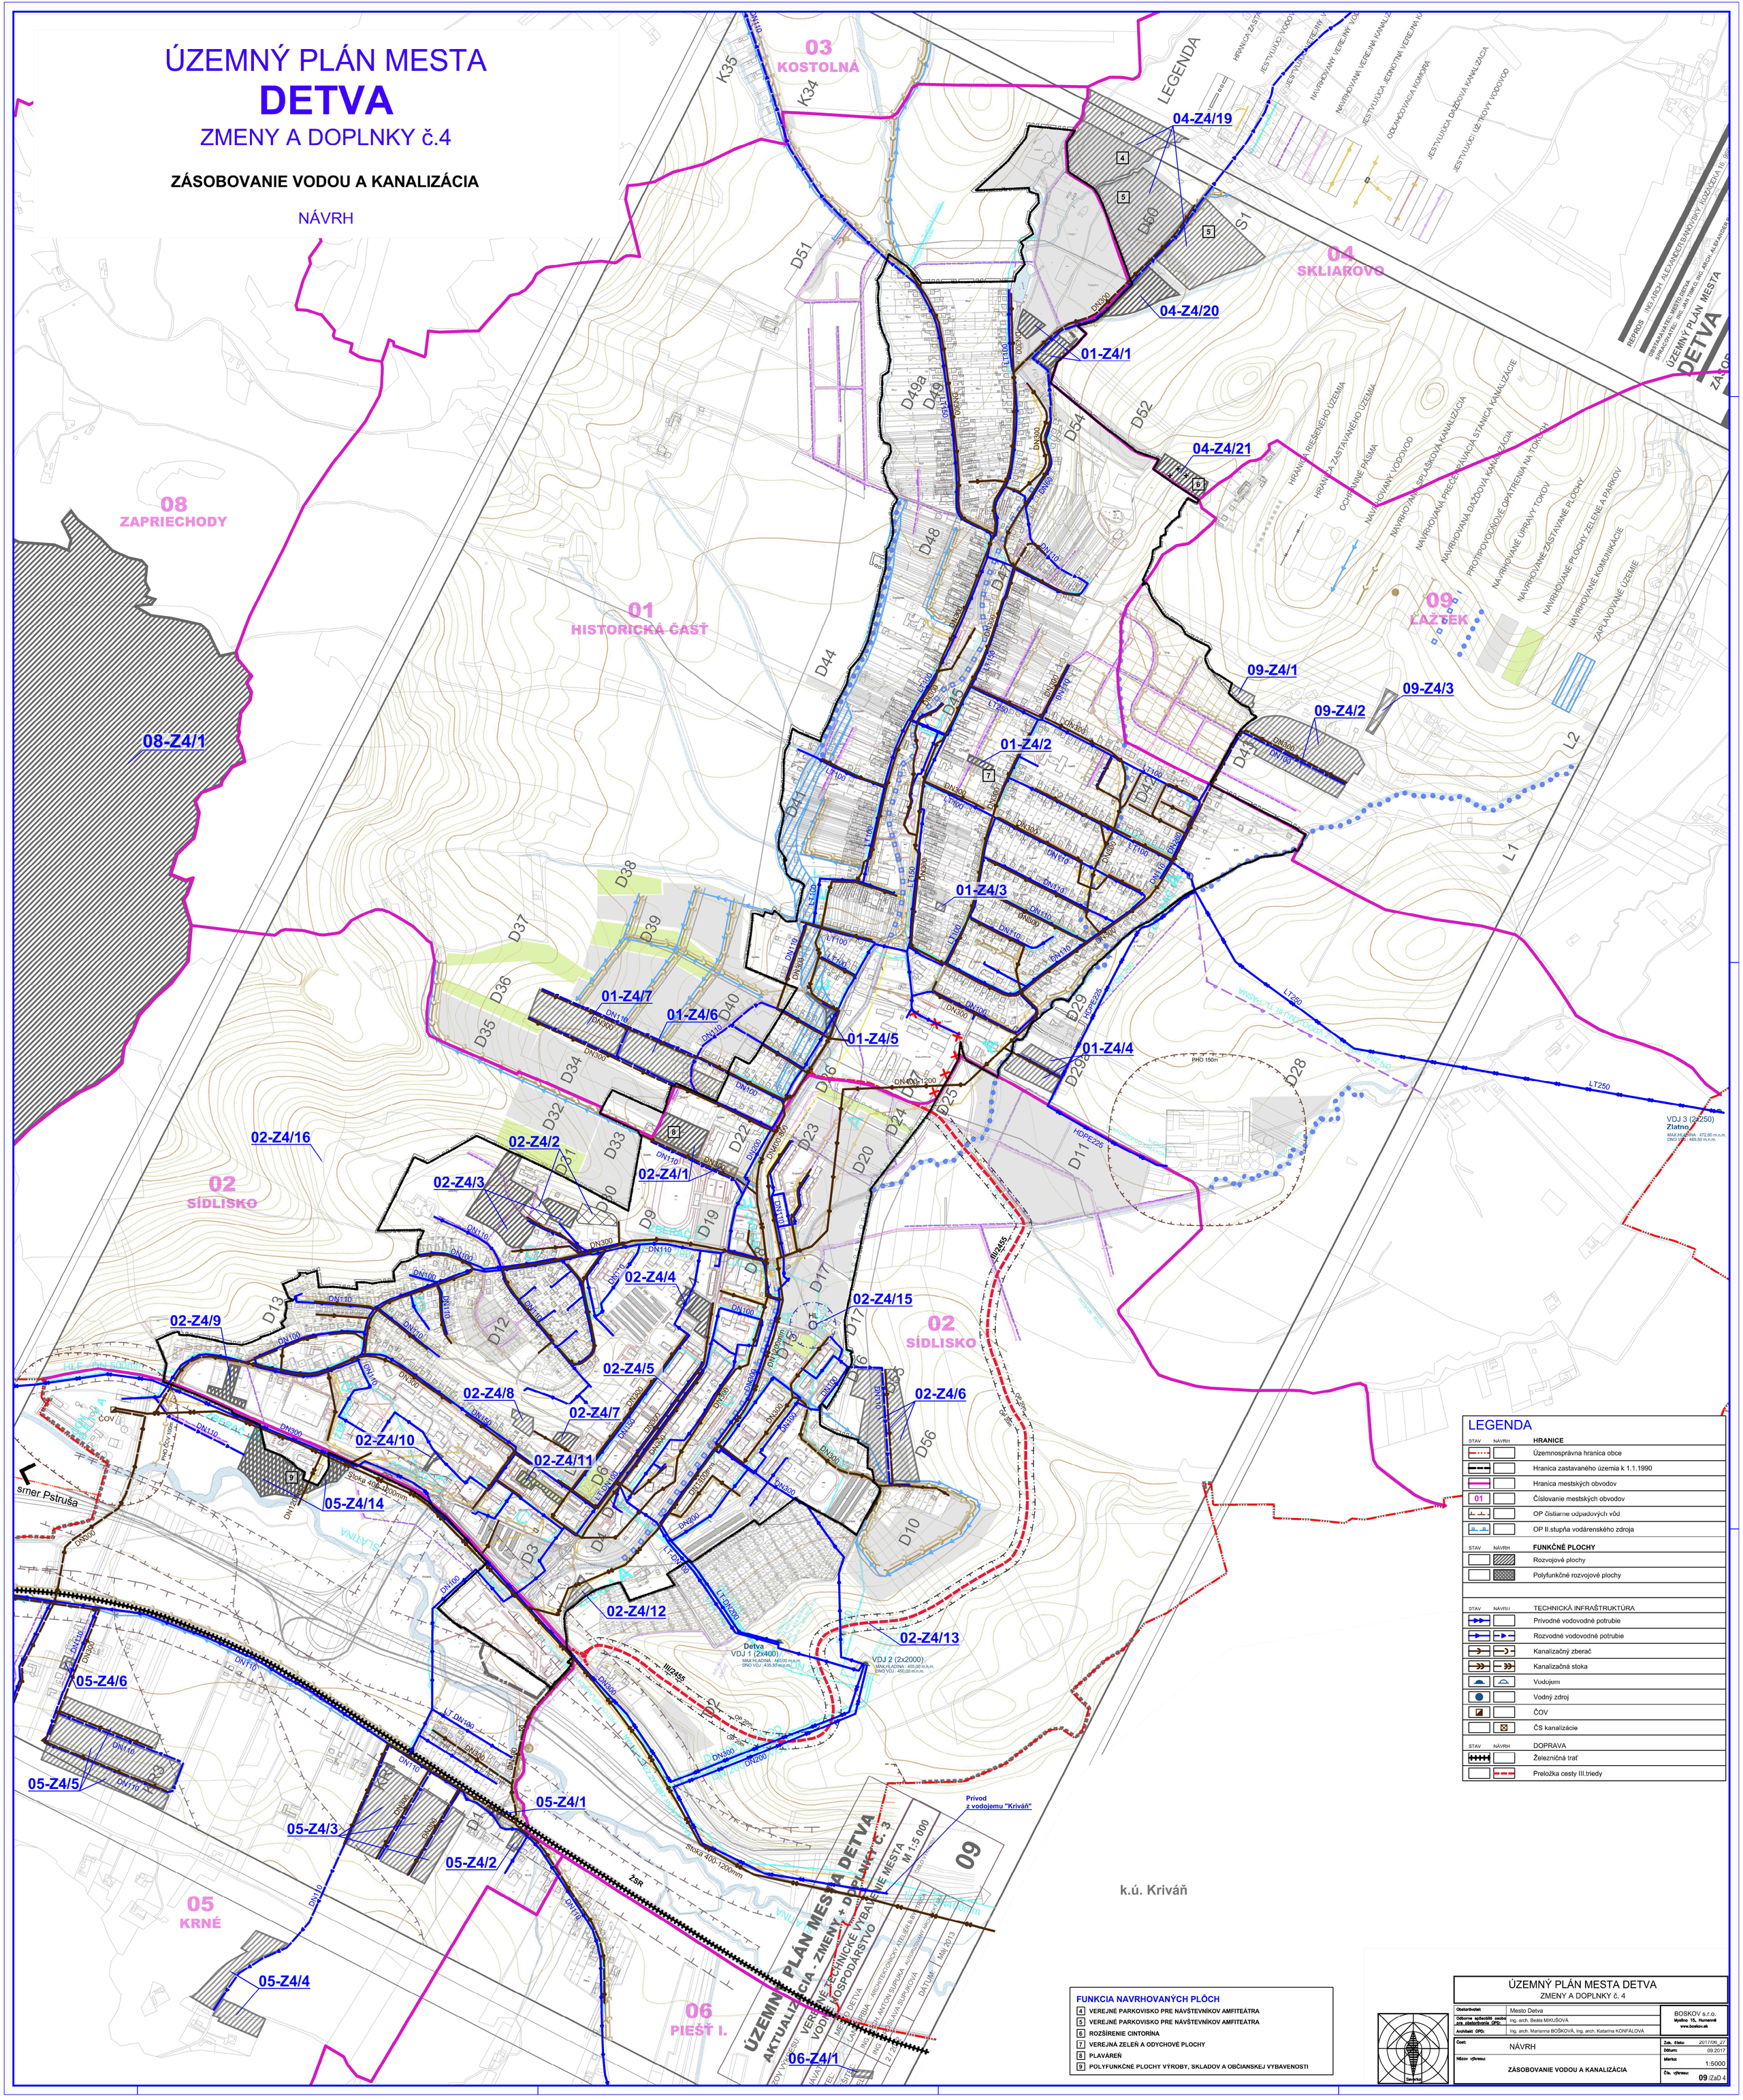

LEGENDA

STAV	NÁVRH	HRANICE
		Územnosprávna hranica obce
		Hranica zastavaného územia k 1.1.1990
		Hranica mestských obvodov
01		Číslovanie mestských obvodov
		OP čistiarne odpadových vôd
		OP II.stupňa vodárenského zdroja
STAV	NÁVRH	**FUNKČNÉ PLOCHY**
		Rozvojové plochy
		Polyfunkčné rozvojové plochy
STAV	NÁVRH	TECHNICKÁ INFRAŠTRUKTÚRA
		Prívodné vodovodné potrubie
		Rozvodné vodovodné potrubie
		Kanalizačný zberač
		Kanalizačná stoka
		Vodojem
		Vodný zdroj
		ČOV
		ČS kanalizácie
STAV	NÁVRH	DOPRAVA
		Železničná trať
		Preložka cesty III.triedy

FUNKCIA NAVRHOVANÝCH PLÔCH

4 VEREJNÉ PARKOVISKO PRE NÁVŠTEVNÍKOV AMFITEÁTRA
5 VEREJNÉ PARKOVISKO PRE NÁVŠTEVNÍKOV AMFITEÁTRA
6 ROZŠÍRENIE CINTORÍNA
7 VEREJNÁ ZELEŇ A ODYCHOVÉ PLOCHY
8 PLAVÁREŇ
9 POLYFUNKČNÉ PLOCHY VÝROBY, SKLADOV A OBČIANSKEJ VYBAVENOSTI

ÚZEMNÝ PLÁN MESTA DETVA
ZMENY A DOPLNKY č. 4

Obstarávateľ:	Mesto Detva	BOSKOV s.r.o. Mýtna 15, Humenné www.boskov.sk
Odborne spôsobilá osoba pre obstarávanie ÚPD:	Ing. arch. Beáta MIKUŠOVÁ	
Architekt ÚPD:	Ing. arch. Marianna BOŠKOVÁ, Ing. arch. Katarína KONFÁLOVÁ	
Cesť: NÁVRH	Zak. číslo: 2017/06_ZT	
	Dátum: 09.2017	
Názov výkresu: ZÁSOBOVANIE VODOU A KANALIZÁCIA	Mierka: 1:5000	
	Čís. výkresu: 09 /ZaD 4	