


ÚZEMNÝ PLÁN MESTA
DETVA

ZMENY A DOPLNKY č.4

ZÁSOBOVANIE PLYNOM

NÁVRH

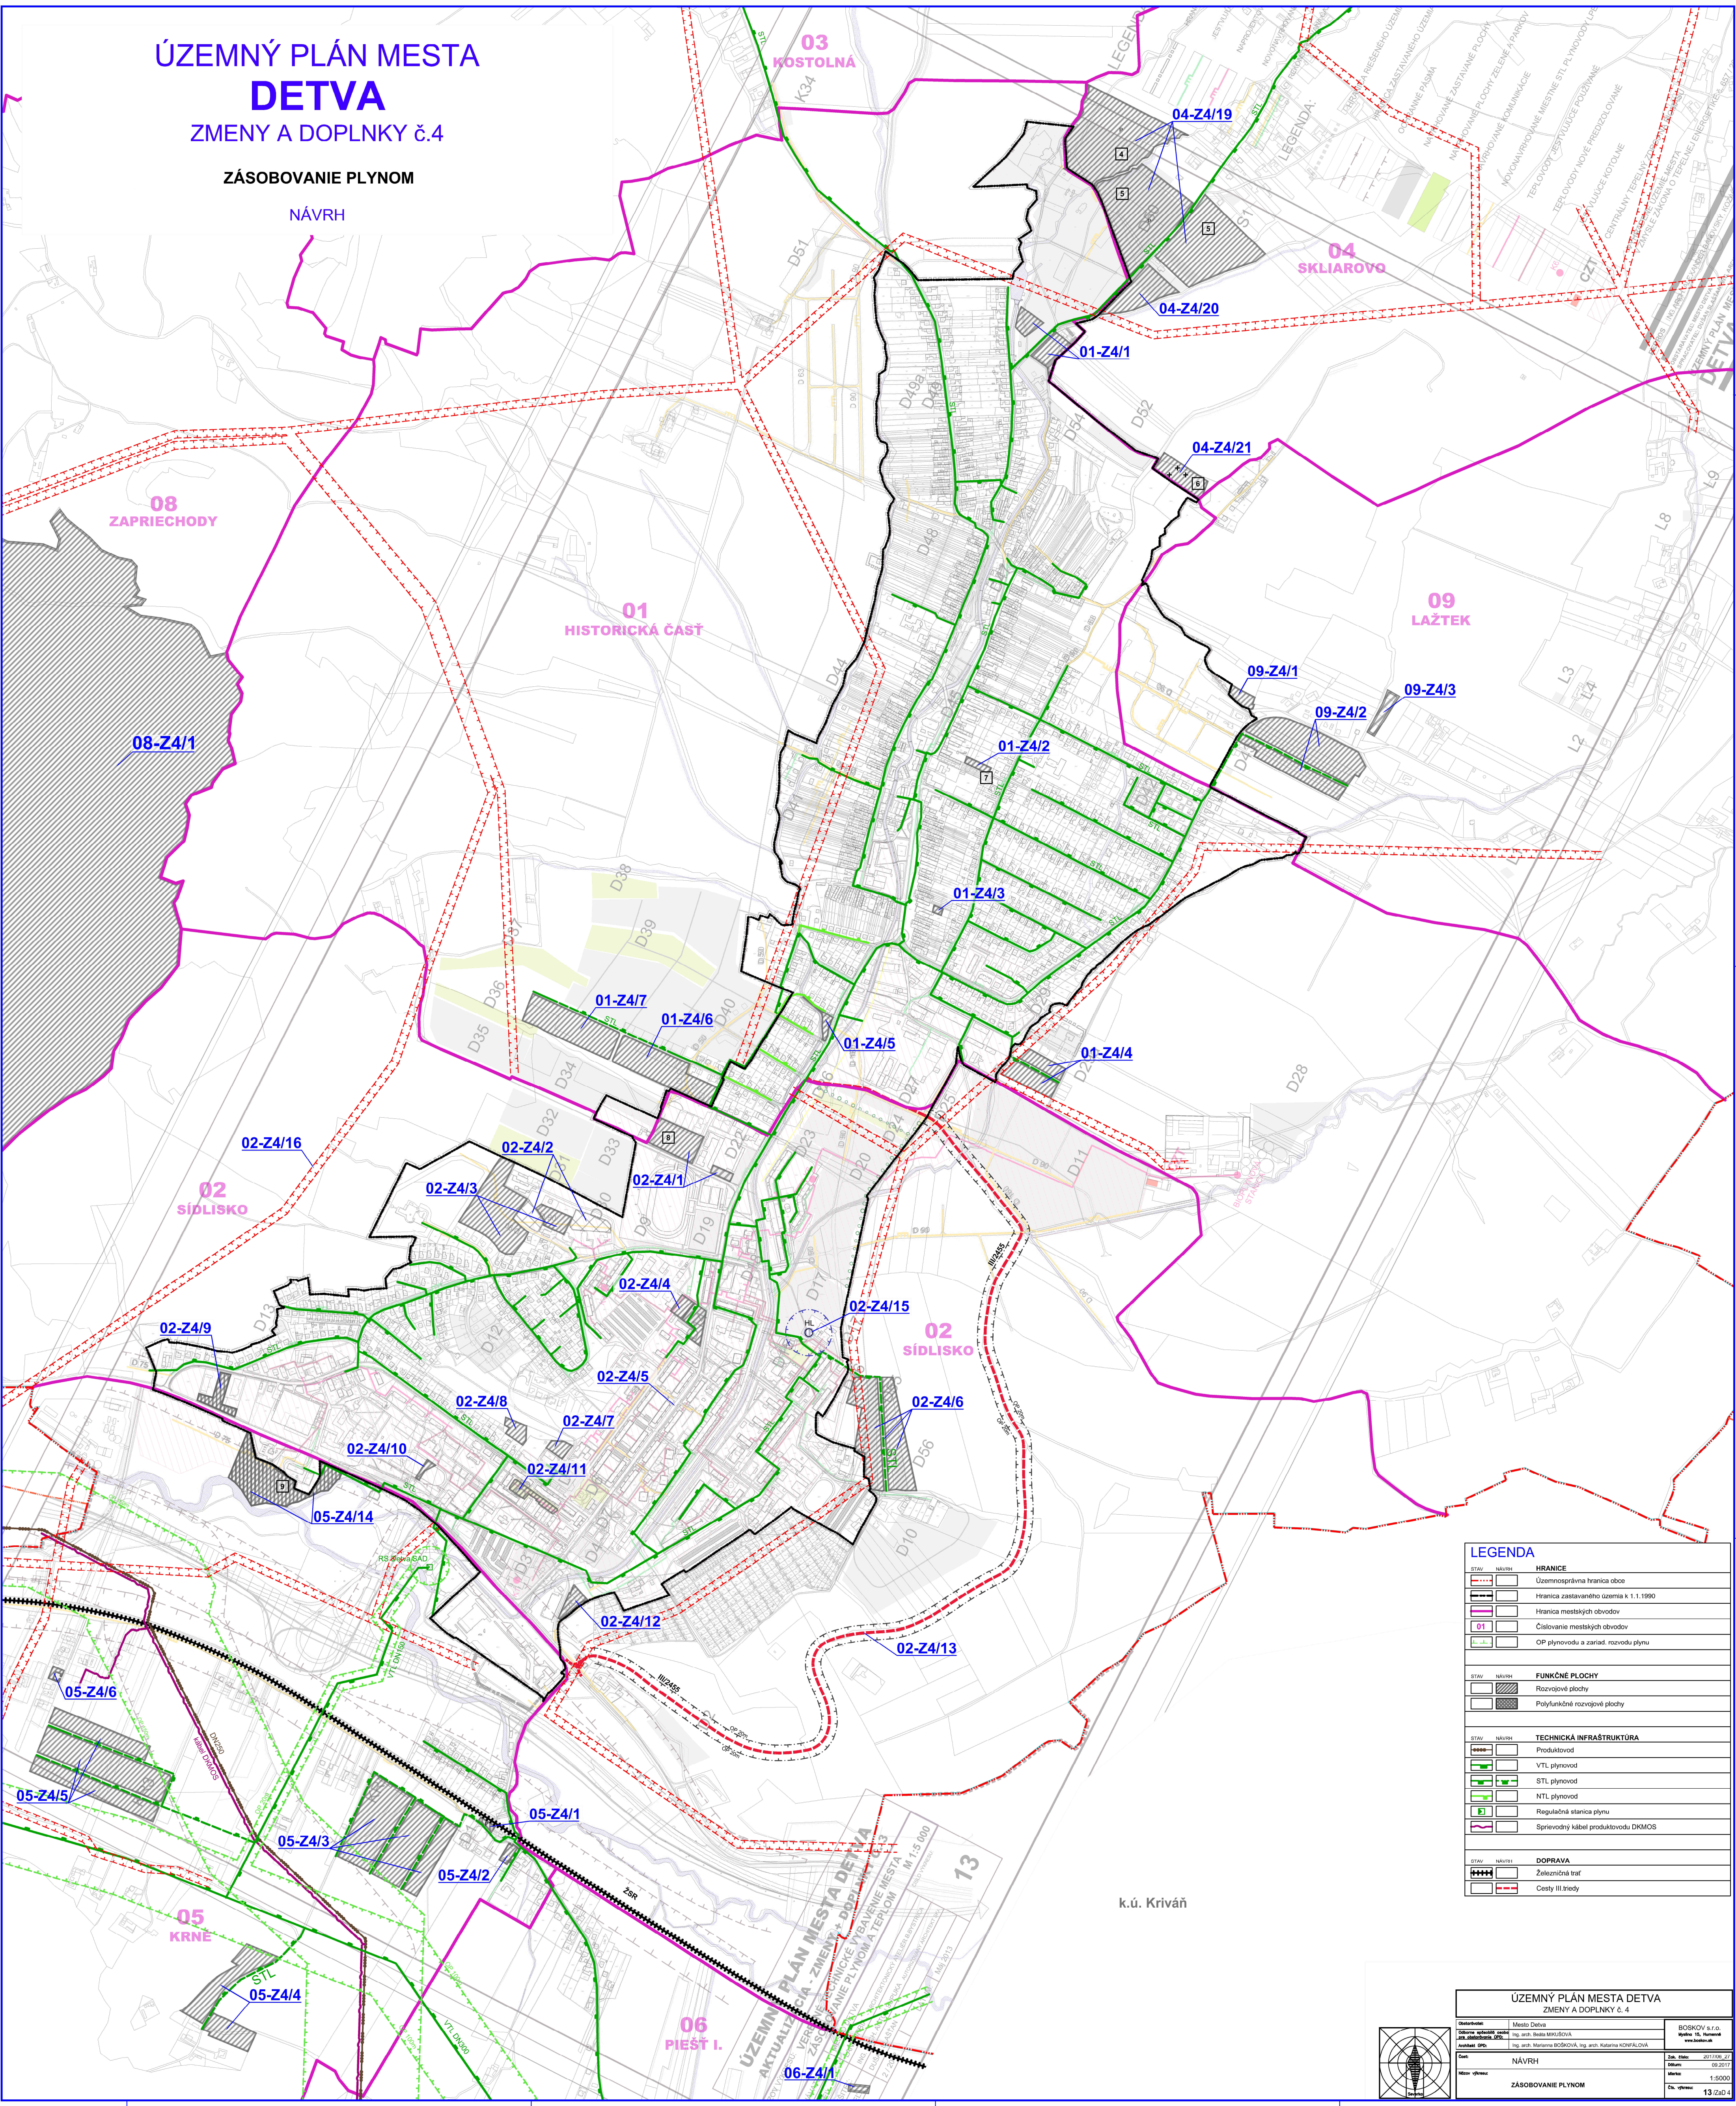

LEGENDA	
STAV	NÁVRH
HRANICE	
	Územisprávna hranica obce
	Hranica zastavaného územia k 1.1.1990
	Hranica mestských obvodov
	Číslovanie mestských obvodov
	OP plynovodu a zariadení rozvodu plynu
FUNKČNÉ PLOCHY	
	Rozvojové plochy
	Polyfunkčné rozvojové plochy
TECHNICKÁ INFRAŠTRUKTÚRA	
	Produktovod
	VTL plynovod
	STL plynovod
	NTL plynovod
	Regulačná stanica plynu
	Spravidový kábel produktovodu DKMOS
DOPRAVA	
	Železničná trať
	Cesty III. triedy



ÚZEMNÝ PLÁN MESTA DETVA ZMENY A DOPLNKY č. 4		
Stav: NÁVRH	Objekt: Mesto Detva	Objekt: BOŠKOV s.r.o.
Objekt: OP	Objekt: Ing. arch. Miroslav BOŠKOV, Ing. arch. Katarína KONFALOVÁ	Objekt: Ing. arch. Miroslav BOŠKOV, Ing. arch. Katarína KONFALOVÁ
Dátum: 2017/05/27	Dátum: 2017/05/27	Dátum: 2017/05/27
Mierka: 1:5000	Mierka: 1:5000	Mierka: 1:5000
Číslo: 13/2017	Číslo: 13/2017	Číslo: 13/2017