




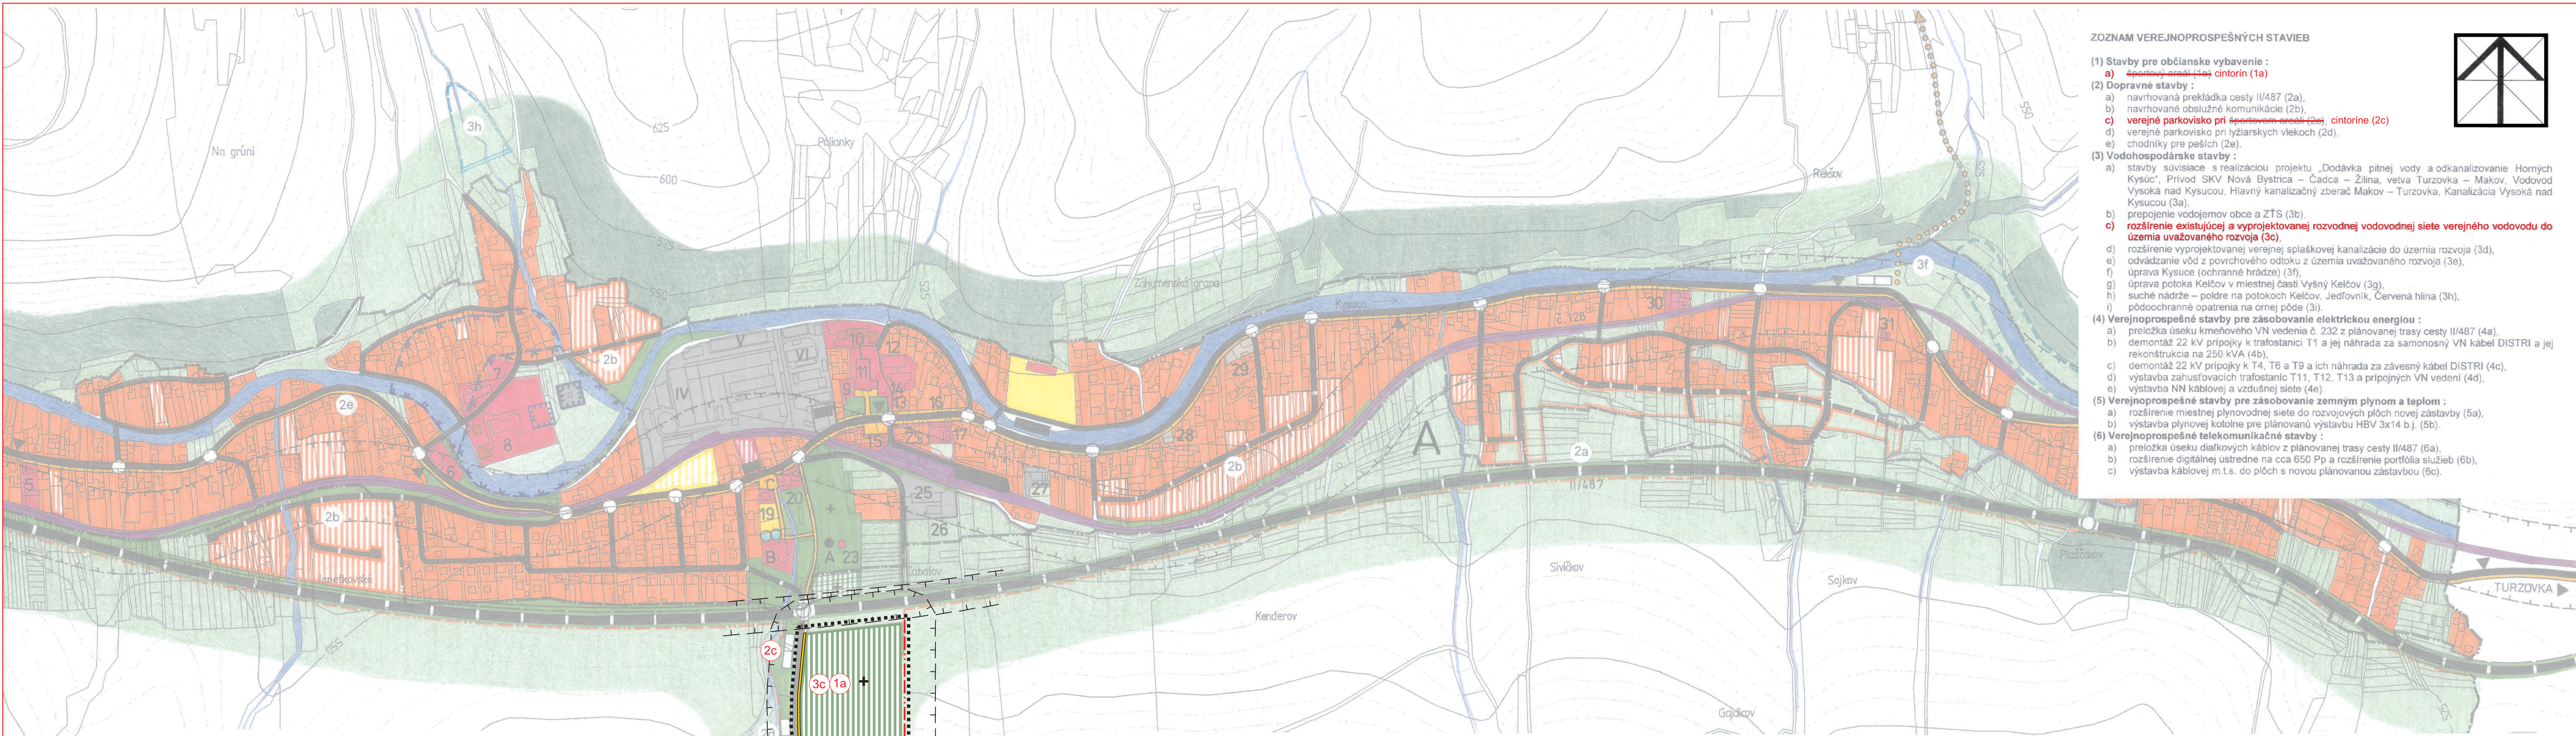

- ZOZNAM VEREJNOPROSPEŠNÝCH STAVIEB**
- (1) **Stavby pre občianske vybavenie :**
a) **spetrový areál (1a)**, cintorín (1a)
(2) **Dopravné stavby :**
a) navrhovaná prekládka cesty II/487 (2a),
b) navrhované obslužné komunikácie (2b),
c) **verejný parkovisko pri spetrovom areáli (2c)**, cintorine (2c)
d) verejný parkovisko pri lyžiarskych vlekoch (2d),
e) chodníky pre peších (2e).
(3) **Vodohospodárske stavby :**
a) stavby súvisiace s realizáciou projektu „Dodávka pitnej vody a odkanalizovanie Horných Kysúc“ - Prívod SKV Nová Bystrica – Čačca – Žilina, veľva Turzovka – Makov, Vodovod Vysoká nad Kysucou, Hlavný kanalizačný zberač Makov – Turzovka, Kanalizácia Vysoká nad Kysucou (3a),
b) prepojenie vodojemov obce a ZTS (3b),
c) **rozšírenie existujúcej a vyprojektovanej rozvodnej vodovodnej siete verejného vodovodu do územia uvažovaného rozvoja (3c)**,
d) rozšírenie vyprojektovanej verejnej splaškovej kanalizácie do územia rozvoja (3d),
e) odvádzanie vôd z povrchového odtoku z územia uvažovaného rozvoja (3e),
f) úprava Kysuce (ochranné hrádze) (3f),
g) úprava potoka Keľčov v miestnej časti Vyšný Keľčov (3g),
h) suché nádrže – polder na potokoch Keľčov, Jedľovník, Červená hĺina (3h),
i) podochranné opatrenia na ornej pôde (3i).
(4) **Verejnoprospešné stavby pre zásobovanie elektrickou energiou :**
a) preložka úseku kmeňového VN vedenia č. 232 z plánovanej trasy cesty II/487 (4a),
b) demontáž 22 kV prípojky k trafostanici T1 a jej náhrada za samonosný VN kábel DISTRI a jej rekonštrukcia na 250 kVA (4b),
c) demontáž 22 kV prípojky k T4, T6 a T9 a ich náhrada za závesný kábel DISTRI (4c),
d) výstavba zahusťovacích trafostaníc T11, T12, T13 a prípojných VN vedení (4d),
e) výstavba NN káblovej a vzdušnej siete (4e).
(5) **Verejnoprospešné stavby pre zásobovanie zemným plynom a teplom :**
a) rozšírenie miestnej plynovodnej siete do rozvojových plôch novej zástavby (5a),
b) výstavba plynovej kotolne pre plánovanú výstavbu HBV 3x14 b.j. (5b).
(6) **Verejnoprospešné telekomunikačné stavby :**
a) preložka úseku diaľkových káblov z plánovanej trasy cesty II/487 (6a),
b) rozšírenie digitálnej ústredne na cca 650 Pp a rozšírenie portfólia služieb (6b),
c) výstavba káblovej m.t.s. do plôch s novou plánovanou zástavbou (6c).

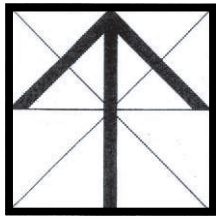

STAV	NÁVRH	
		HRANICA KATASTRÁLNEHO ÚZEMIA
		HRANICA INTRAVILÁNU K 1.1.1990/2020
		HRANICA OCHRANNÉHO PÁSMA
		HRANICA BEZPEČNOSTNÉHO PÁSMA
		PLOCHY RODINNÝCH DOMOV
		PLOCHY RODINNÝCH DOMOV - VÝHLAD
		PLOCHY BYTOVÝCH DOMOV
		PLOCHY OBČIANSKEJ VYBAVENOSTI
		PLOCHY OBČIANSKEJ VYBAVENOSTI - VÝHLAD
		PLOCHY IHRISK A ŠPORTOVÝCH ZARIADENÍ
		PLOCHY VÝROBY A TECHNICKEJ VYBAVENOSTI
		HRANICA RIEŠENÉHO ÚZEMIA
		JAV NA ZRUŠENIE
		HRANICA ZASTAVANÉHO ÚZEMIA

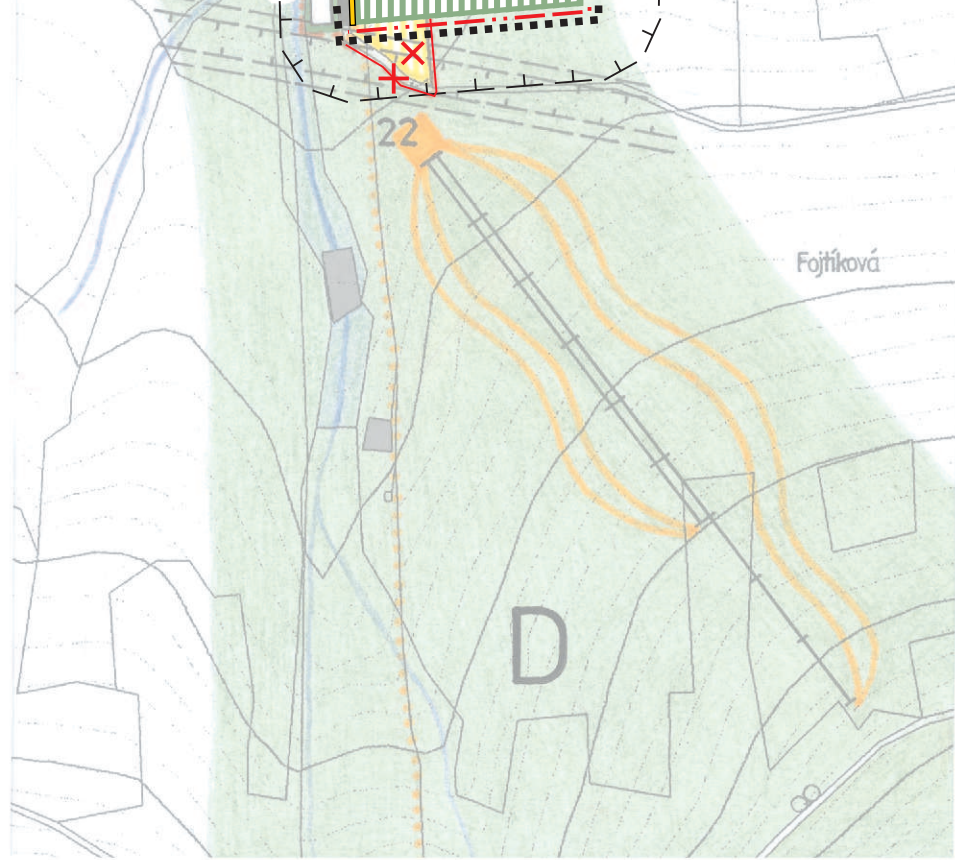

STAV	NÁVRH	
		PLOCHY VÝROBY - VÝHLAD
		PLOCHY POLNOHOSP. ÚČELOVEJ VÝSTAVBY
		PLOCHY ZELENÉ
		CINTORÍN
		VODNÉ PLOCHY
		PLOCHY POLNOHOSPODÁRSKEJ PÔDY
		PLOCHY LESOV
		GENOFOND. LOKALITA REGIONÁLNEHO VÝZNAMU
		GENOFOND. LOKALITA LOKÁLNEHO VÝZNAMU
		STARÉ STROMY
		OBJEKT ZAPISANÝ V ÚZ PAMIATKOVÉHO FONDU SR

STAV	NÁVRH	
		PLOCHY ŽELEZNIČNEJ DOPRAVY (OP 60 m)
		ŽELEZNIČNÁ STANICA
		ŽELEZNIČNÁ ZASTÁVKA
		ZBERNÁ KOMUNIKÁCIA - CESTA II/487
		MIESTNE KOMUNIKÁCIE
		MIESTNE KOMUNIKÁCIE - VÝHLAD
		AUTOBUSOVÁ ZASTÁVKA
		PARKOVISKO
		HLAVNÉ PEŠIE PLOCHY A TRASY
		TURISTICKÉ CHODNÍKY
		CYKLOTURISTICKÁ TRASA

STAV	NÁVRH	
		LYŽIARSKY VLEK
		LYŽIARSKA ZJAZDOVKA
		OP I. STUPŇA VODÁRENSKÉHO ZDROJA
		OP II. STUPŇA VOD. ZDROJA - VNÚTORNÁ ČASŤ
		OP II. STUPŇA VOD. ZDROJA - VONKAJŠIA ČASŤ
		SUCHÁ NÁDRŽ - POLDER
		OZNAČENIE ZARIADENÍ OBČ. VYBAVENOSTI
		OZNAČENIE ZARIADENÍ VÝROBY A SKLADOV
		OZNAČENIE OBJEKTOV PAMIATKOVÉHO ZÁUJMU
		OZNAČENIE REGULATÍVOV
		OZNAČENIE VEREJNOPROSPEŠNÝCH STAVIEB

Mierka : 1:5 000	Názov dokumentácie : ÚZEMNÝ PLÁN OBCE VYSOKÁ NAD KYSUCOU - ZMENY A DOPLNKY č.1	Č.výkresu : 3
Rok sprac.: 2018	Názov výkresu : KOMPLEXNÝ VÝKRES PRIESTOROVÉHO USPORIADANIA A FUNKČNÉHO VYUŽÍVANIA ÚZEMIA	
Ing. arch. Marián Pivarčí - autorizovaný architekt Architektonické ateliéry AUT, Žitná 13, 010 01 Žilina, č.tel.: 041/ 763 23 65		
Hlavný riešiteľ : Ing.arch. M. Pivarčí	Zodpovedný projektant : Ing.arch. P. Krajč	Zodpovedný projektant : Ing. N. Paulínyová
		Zodpovedný projektant : K. Kollár