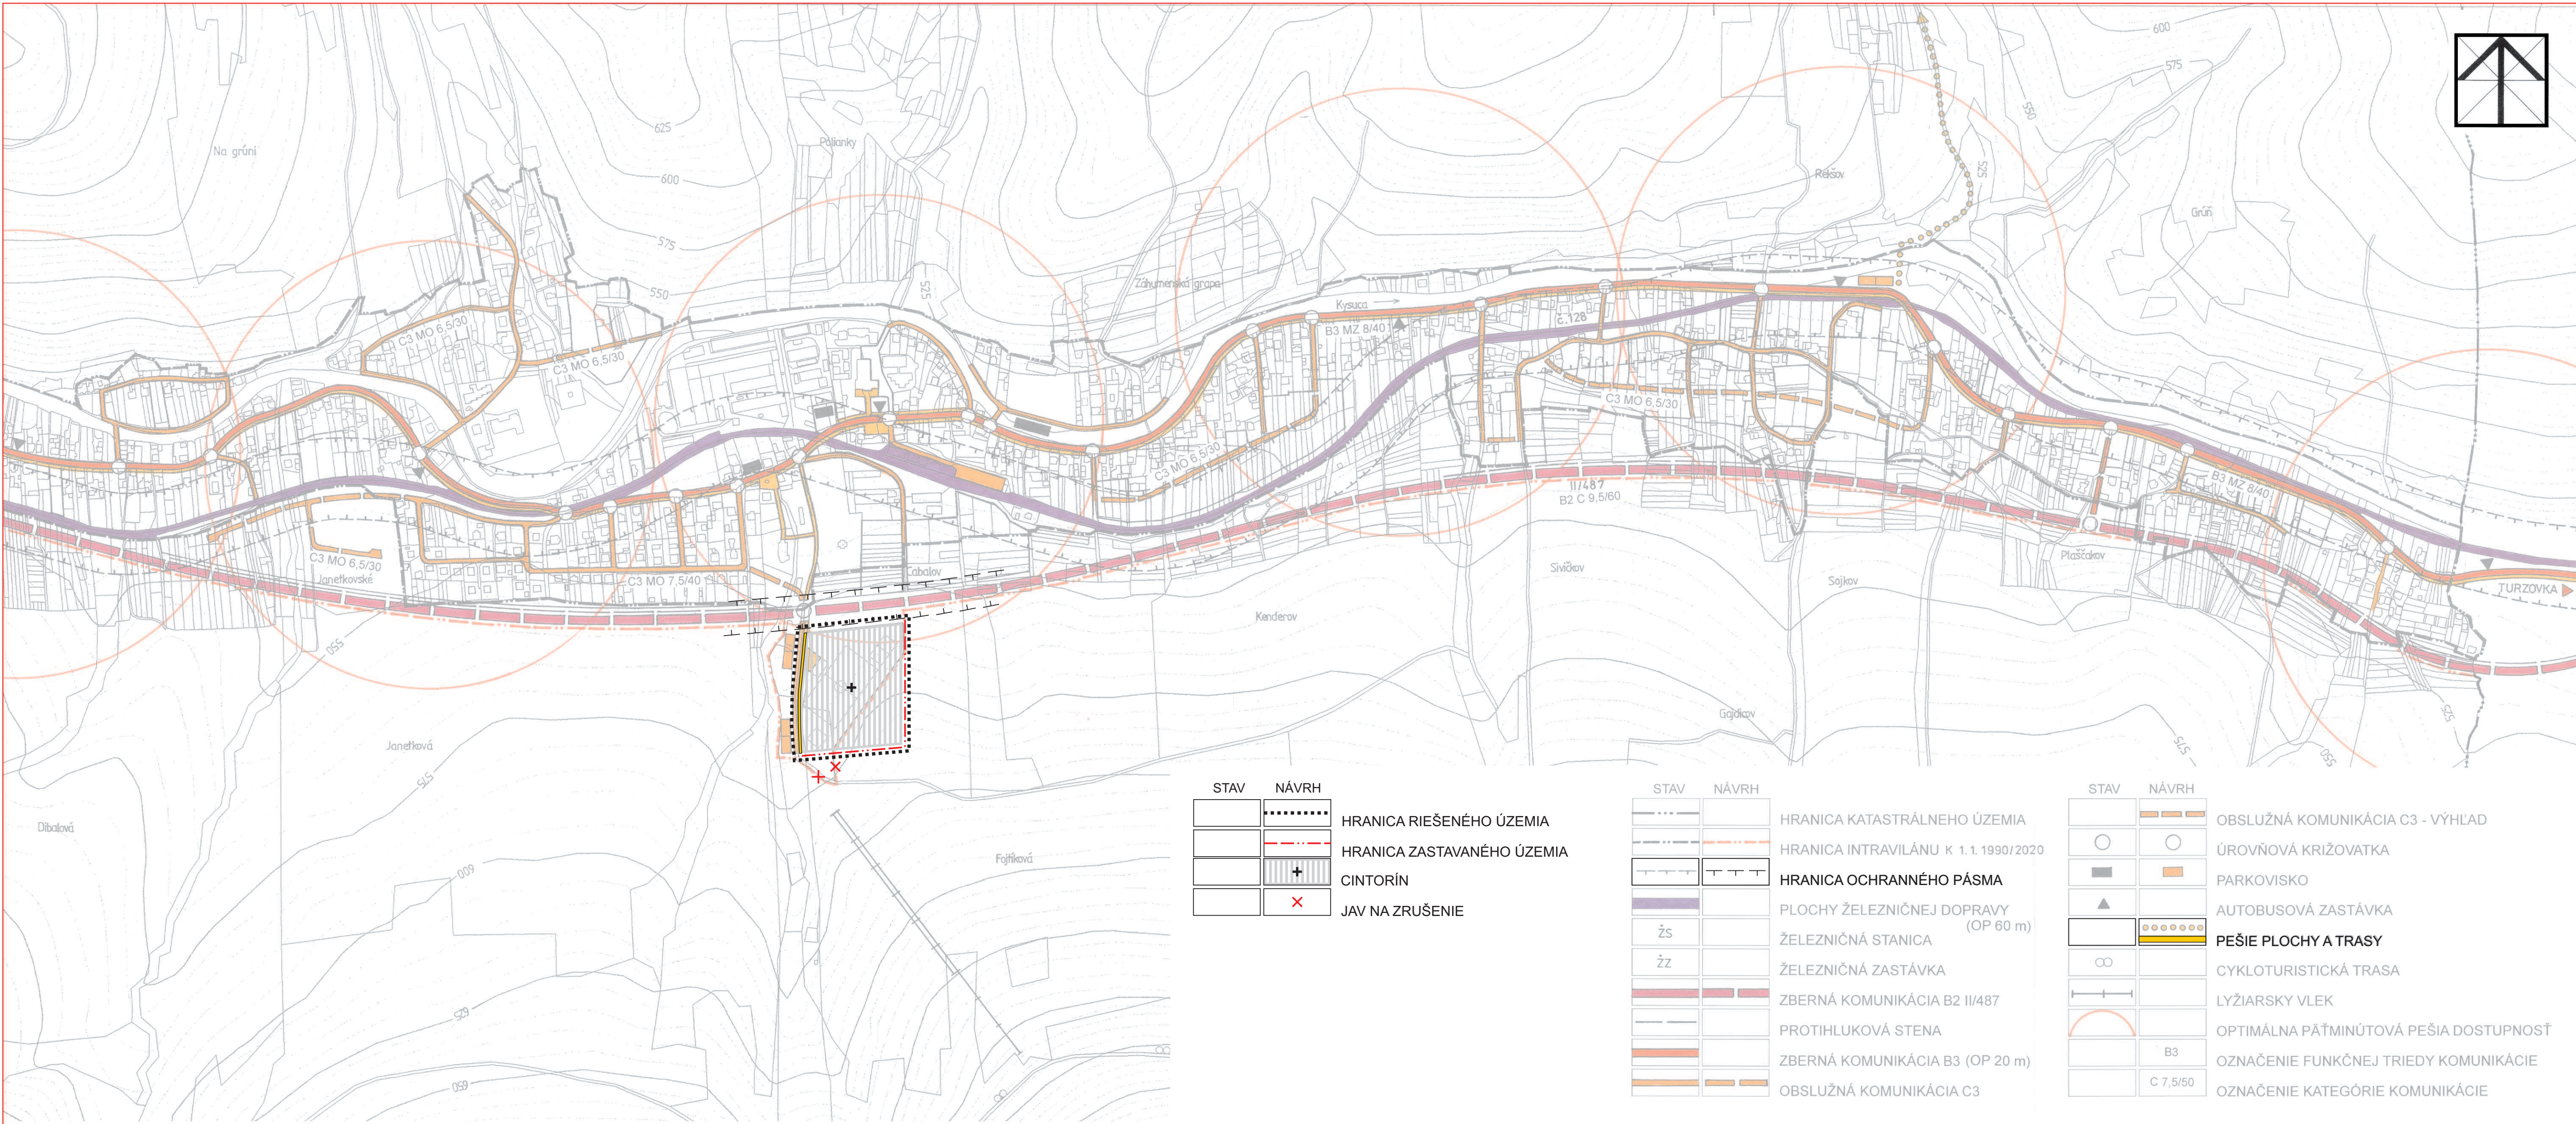


STAV	NÁVRH	
		HRANICA RIEŠENÉHO ÚZEMIA
	- - - - -	HRANICA ZASTAVANÉHO ÚZEMIA
	+ + + + +	CINTORÍN
	X X X X X	JAV NA ZRUŠENIE

STAV	NÁVRH	
		HRANICA KATASTRÁLNEHO ÚZEMIA
	- - - - -	HRANICA INTRAVILÁNU K 1.1.1990/2020
	+ + + + +	HRANICA OCHRANNÉHO PÁSMA
		PLOCHY ŽELEZNIČNEJ DOPRAVY (OP 60 m)
žs		ŽELEZNIČNÁ STANICA
žz		ŽELEZNIČNÁ ZASTÁVKA
		ZBERNÁ KOMUNIKÁCIA B2 II/487
		PROTIHLUKOVÁ STENA
		ZBERNÁ KOMUNIKÁCIA B3 (OP 20 m)
		OBSLUŽNÁ KOMUNIKÁCIA C3

STAV	NÁVRH	
		OBSLUŽNÁ KOMUNIKÁCIA C3 - VÝHLAD
		ÚROVŇOVÁ KRIŽOVATKA
		PARKOVISKO
		AUTOBUSOVÁ ZASTÁVKA
		PEŠIE PLOCHY A TRASY
		CYKLOTURISTICKÁ TRASA
		LYŽIARSKY VLEK
		OPTIMÁLNA PÄTMINÚTOVÁ PEŠIA DOSTUPNOSŤ
	B3	OZNAČENIE FUNKČNEJ TRIEDY KOMUNIKÁCIE
	C 7,5/50	OZNAČENIE KATEGÓRIE KOMUNIKÁCIE

Mierka : 1:5 000	Názov dokumentácie : ÚZEMNÝ PLÁN OBCE VYSOKÁ NAD KYSUCOU - ZMENY A DOPLNKY č.1	Č.výkresu : 4	
Rok sprac.: 2018	Názov výkresu : VÝKRES RIEŠENA VEREJNÉHO DOPRAVNÉHO VYBAVENIA	Ing. arch. Marián Pivarčí - autorizovaný architekt Architektonické ateliéry AUT, Žitná 13, 010 01 Žilina, č.tel.: 041/ 763 23 65	
Hlavný riešiteľ : Ing.arch. M. Pivarčí	Zodpovedný projektant : Ing.	Zodpovedný projektant : Ing.arch. P. Krajč	Zodpovedný projektant :