


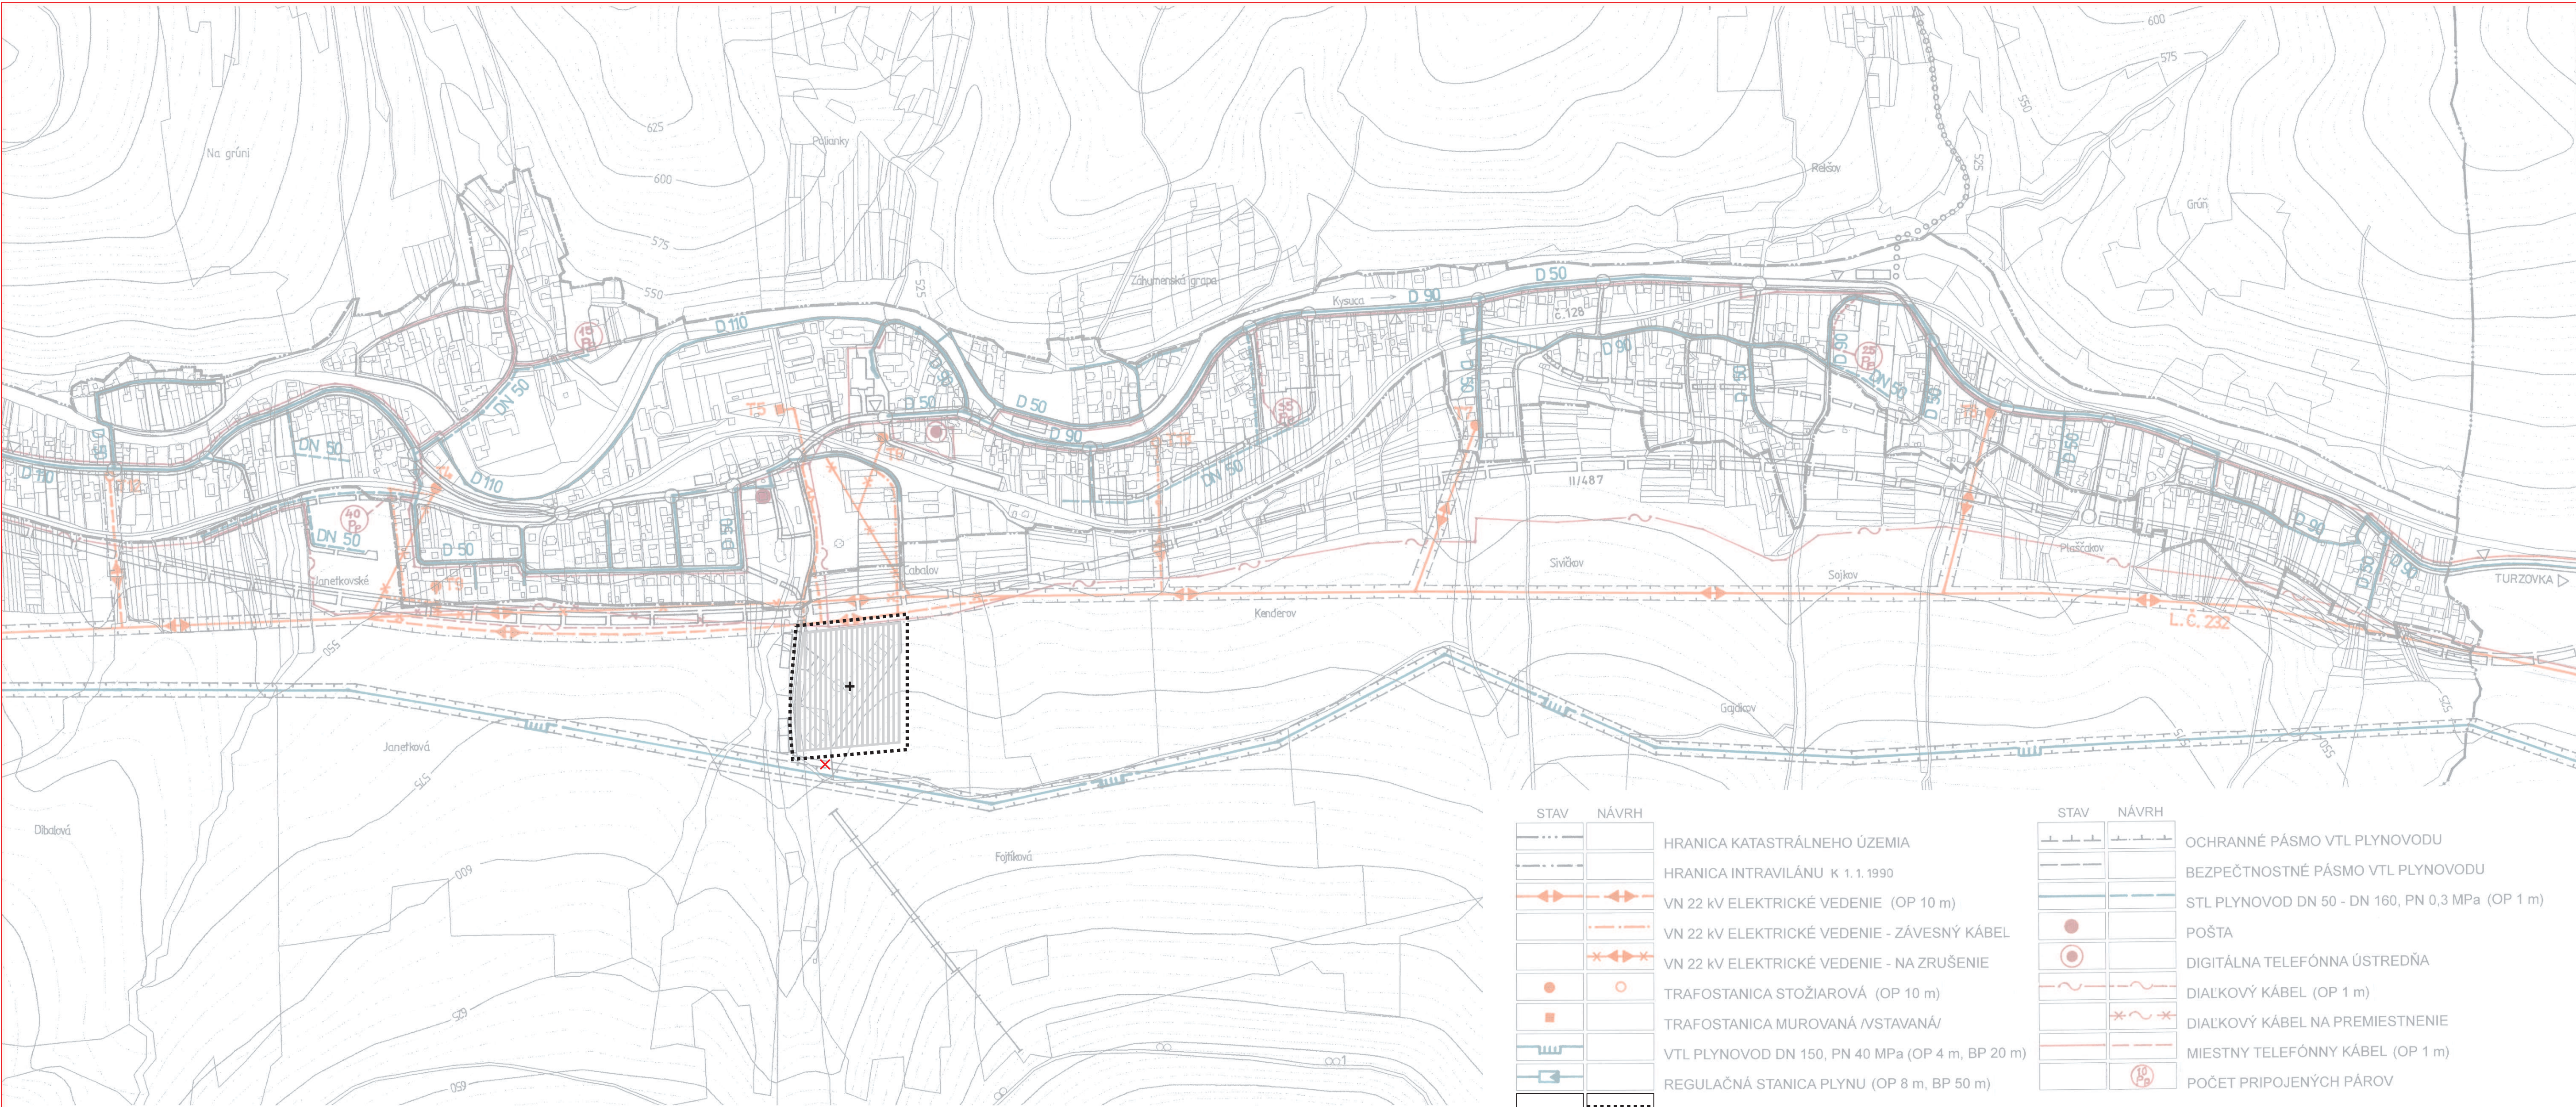

STAV	NÁVRH	
		HRANICA KATASTRÁLNEHO ÚZEMIA
		HRANICA INTRAVILÁNU K 1.1.1990
		VN 22 kV ELEKTRICKÉ VEDENIE (OP 10 m)
		VN 22 kV ELEKTRICKÉ VEDENIE - ZÁVESNÝ KÁBEL
		VN 22 kV ELEKTRICKÉ VEDENIE - NA ZRUŠENIE
		TRAFOSTANICA STOŽIAROVÁ (OP 10 m)
		TRAFOSTANICA MUROVANÁ / VSTAVANÁ /
		VTL PLYNOVOD DN 150, PN 40 MPa (OP 4 m, BP 20 m)
		REGULAČNÁ STANICA PLYNU (OP 8 m, BP 50 m)
		HRANICA RIEŠENÉHO ÚZEMIA
		CINTORÍN
		JAV NA ZRUŠENIE

STAV	NÁVRH	
		OCHRANNÉ PÁSMO VTL PLYNOVODU
		BEZPEČNOSTNÉ PÁSMO VTL PLYNOVODU
		STL PLYNOVOD DN 50 - DN 160, PN 0,3 MPa (OP 1 m)
		POŠTA
		DIGITÁLNA TELEFÓNNA ÚSTREDŇA
		DIALKOVÝ KÁBEL (OP 1 m)
		DIALKOVÝ KÁBEL NA PREMIESTNENIE
		MIESTNY TELEFÓNNY KÁBEL (OP 1 m)
		POČET PRIPOJENÝCH PÁROV

Mierka : 1:5 000	Názov dokumentácie : ÚZEMNÝ PLÁN OBCE VYSOKÁ NAD KYSUCOU - ZMENY A DOPLNKY č.1	Č.výkresu : 6
Rok sprac.: 2018	Názov výkresu : VÝKRES RIEŠENIA VEREJNÉHO TECHNICKÉHO VYBAVENIA - ENERGIE, TELEKOMUNIKÁCIE	
Ing. arch. Marián Pivarčí - autorizovaný architekt Architektonické ateliéry AUT, Žitná 13, 010 01 Žilina, č.tel.: 041/ 763 23 65		
Hlavný riešiteľ : Ing.arch. M. Pivarčí	Zodpovedný projektant : K. Kollár	Zodpovedný projektant : Zodpovedný projektant :