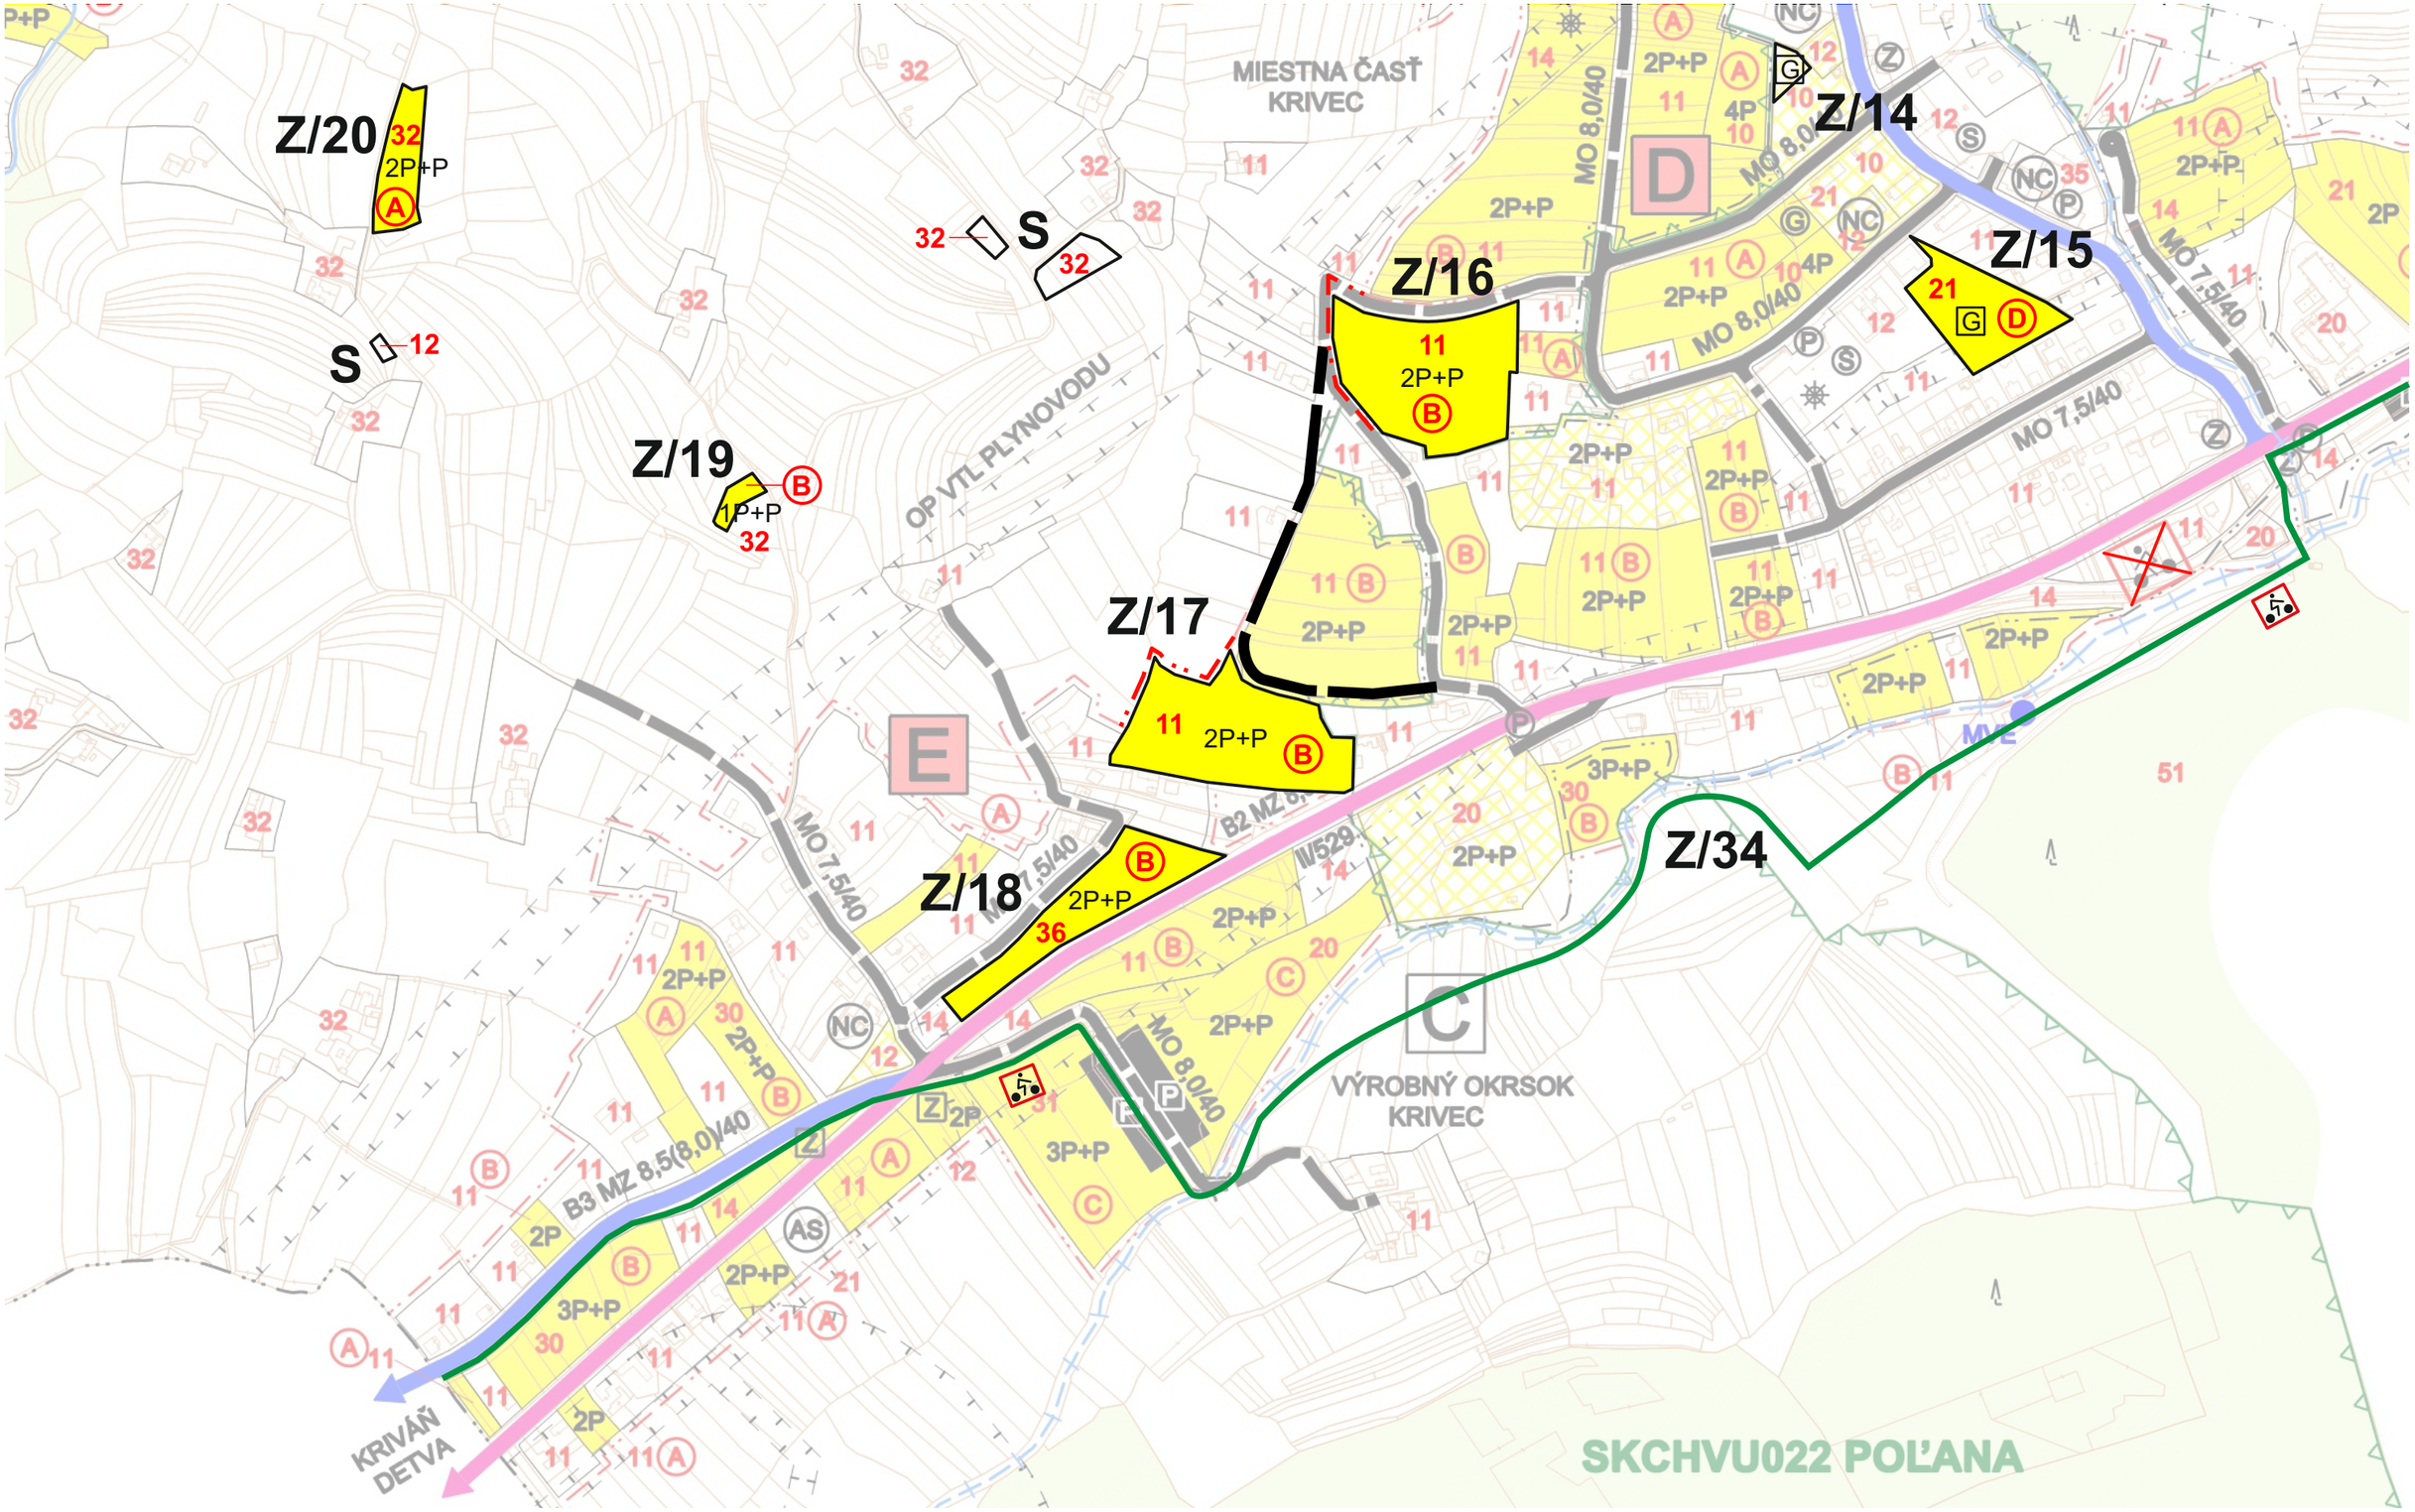

ÚZEMNÝ PLÁN MESTA HRIŇOVÁ – Zmeny a doplnky č.1

Schéma záväzných častí

Obstarávateľ	**Mesto Hriňová**	č. výkresu
Spracovateľ	**TRIPLAN, s.r.o.**	**6/4**
Autor	**Ing. arch. Peter Valko**	
Dátum	**12. 2017**	
Mierka	**1:5 000**	