


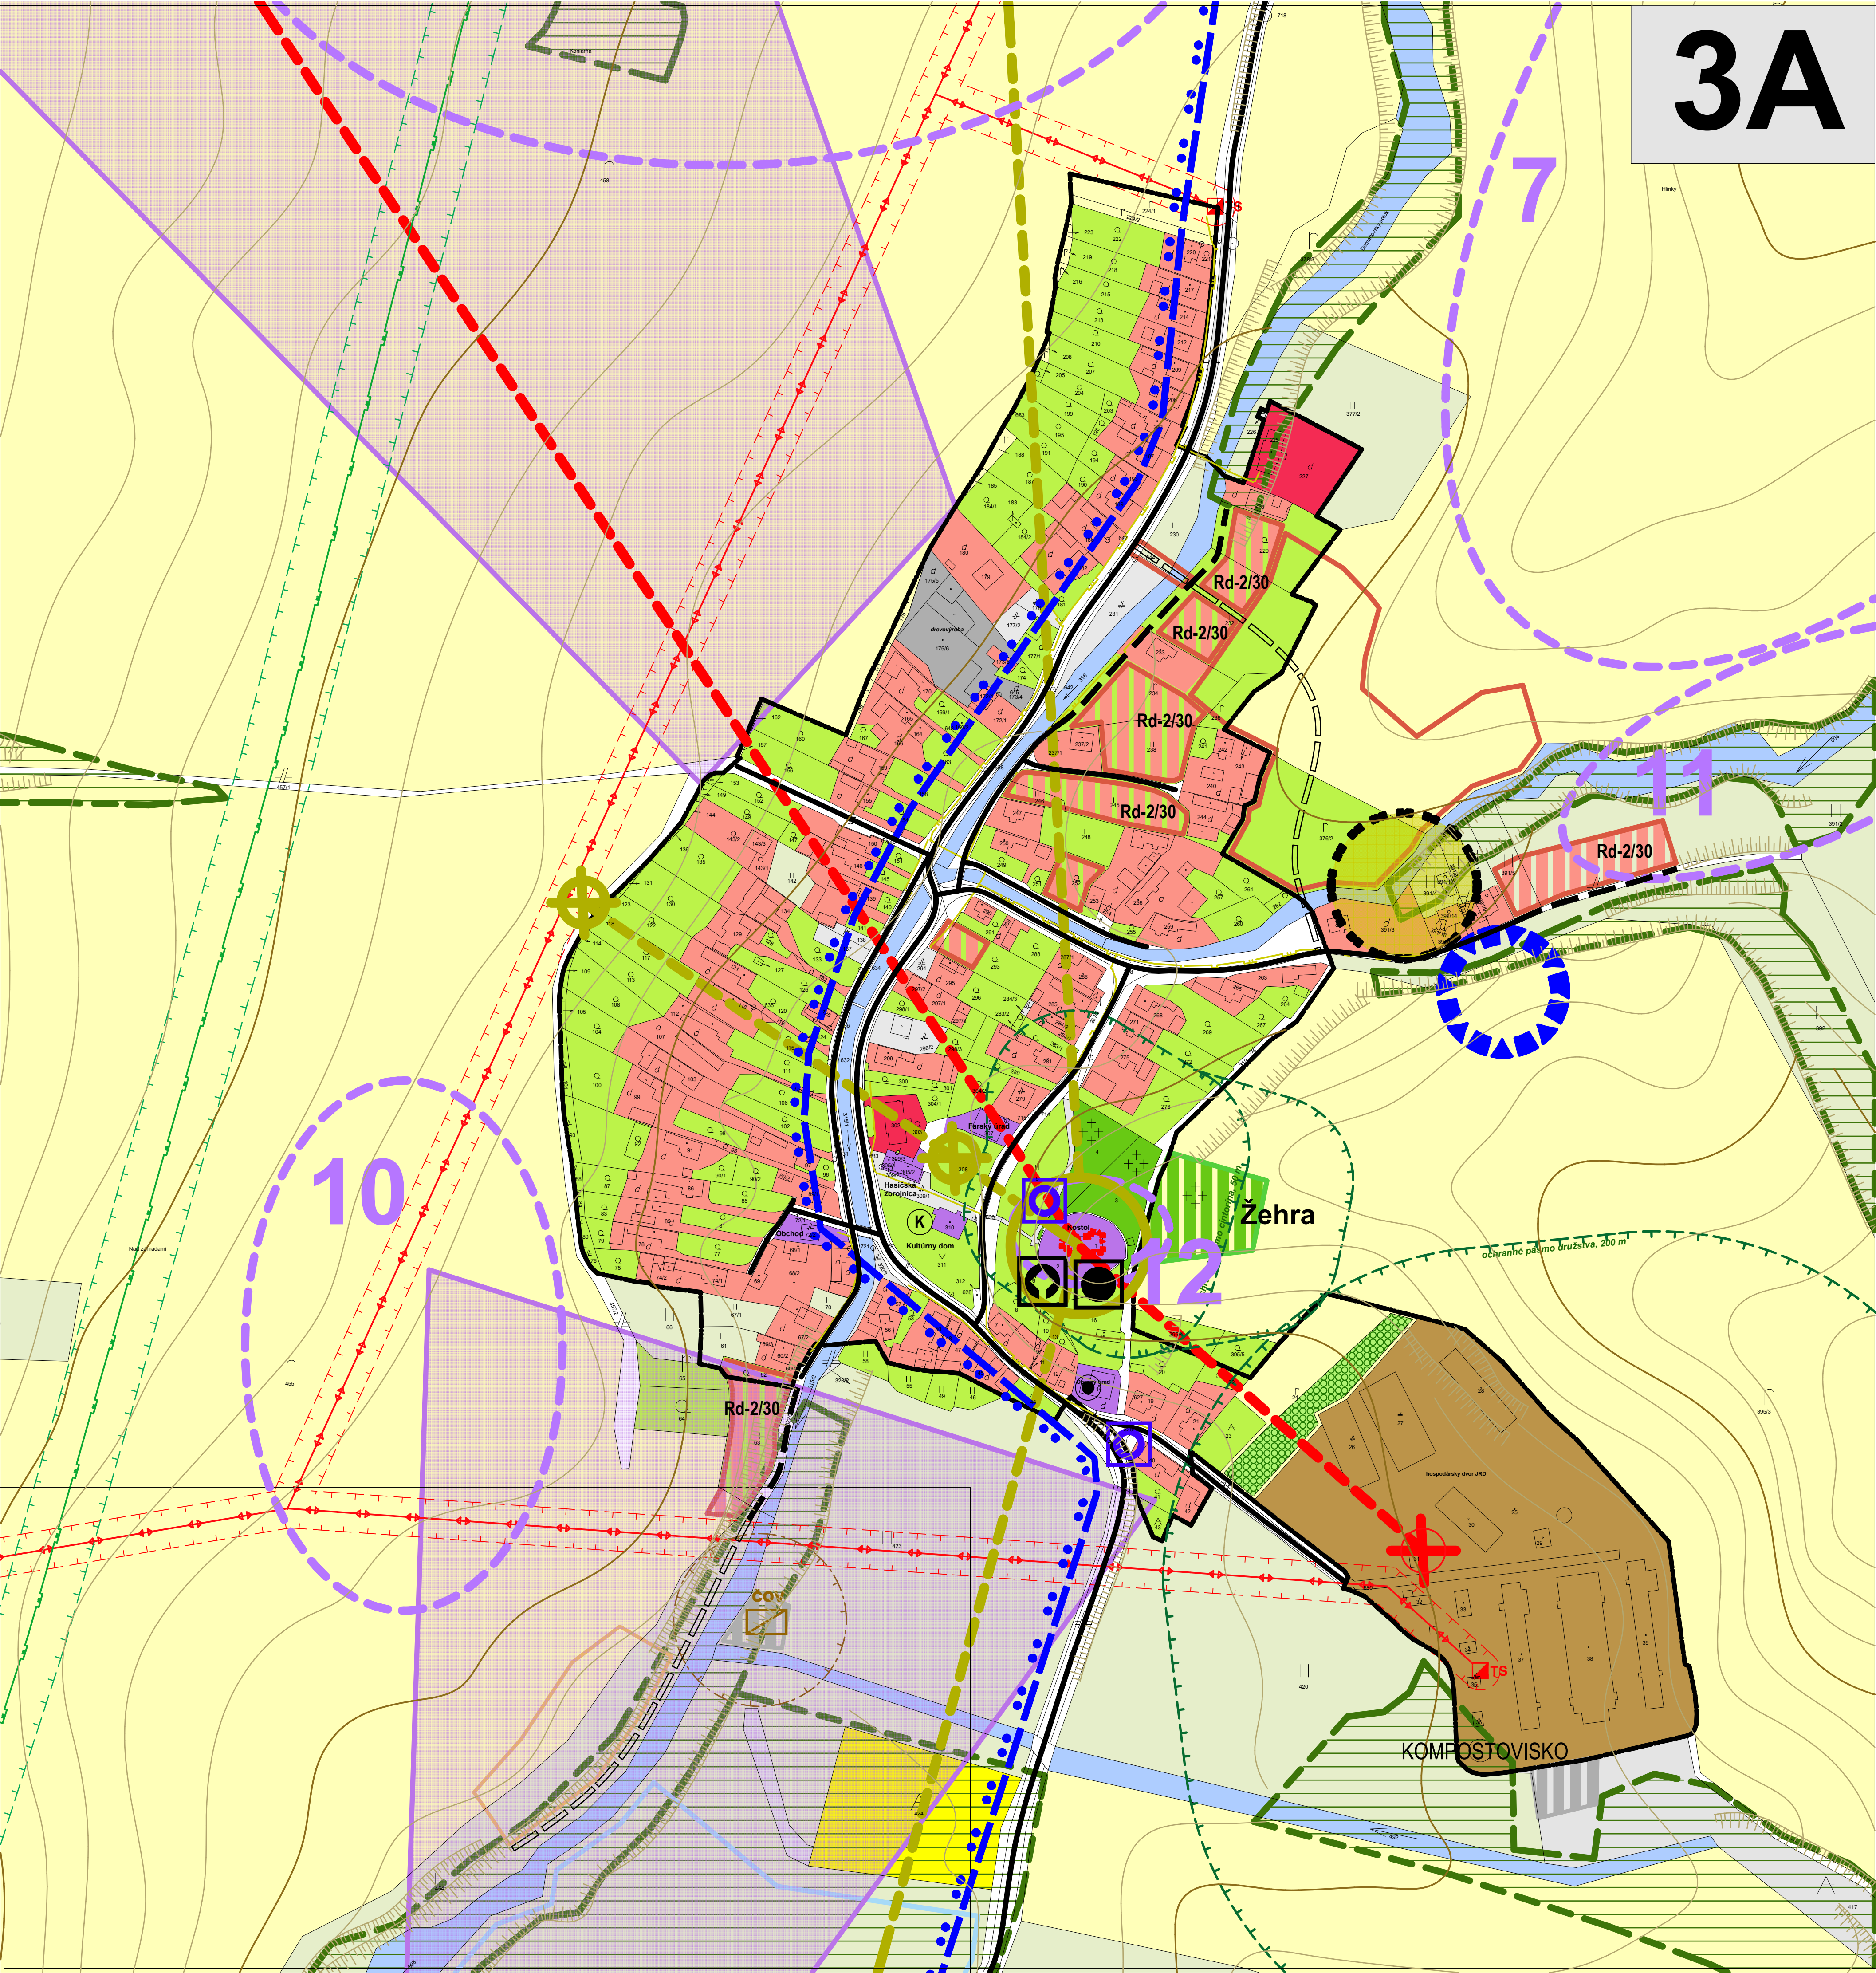

3A

územný plán obce - koncept, m 1: 2000
VÝKRES PRIESTOROVÉHO A FUNKČNÉHO
RIEŠENIA ÚZEMIA



časť, obec Žehra

LEGENDA :

stav 2017	stav 2030	stav 2040	
			HRANICA KATASTRÁLNEHO ÚZEMIA
			HRANICA ZASTAVANÉHO ÚZEMIA k 1. 1. 1990
			HRANICA KRAJA
			HRANICA OCHRANNÝCH PÁSIEM VŠETKÝCH DRUHOV

PLOCHY FUNKČNÉHO VÝŽITIA


	Rd-3/50		PLOCHY OBYTNÉJ ZÁSTAVBY RODINNÝCH DOMOV / do 3 NP 50% zastavanosti/
	Bd-8/50		PLOCHY OBYTNÉJ ZÁSTAVBY BYTOVÝCH DOMOV / 3 - 12 NP/ 50% zastavanosti/
	Ovz-3/50		PLOCHY OBČIANSKEJ VYBAVENOSTI
	Rc-3/10		PLOCHY REKREÁCIE A CESTOVNÉHO RUCHU
	S-3/10		PLOCHY ŠPORTU /do. 3NP/10% zastavanosti/
			PLOCHY ZARIADENÍ POĽNOHOSPODÁRSKEJ VÝROBY
			PLOCHY VÝROBY, SKLADOV, ŤAŽBY, ZARIADENÍ VYBAVENOSTI, SKLADOK ODPADOV
			PLOCHY ZÁHRAD
			PLOCHY VEREJNEJ ZELENÉ - NÍZKEJ
			PLOCHY CINTORÍNOV
			PLOCHY LESOV
			PLOCHY OCHRANNÝCH LESOV
			PLOCHY NELESNEJ ZELENÉ
			NÁRODNÁ PRÍRODNÁ REZERVÁCIA DREVENÍK
			OBNOVA ALEJÍ
			EKOLOGICKÝ VÝZNAMNÉ SEGMENTY
			PLOCHY VODNÝCH TOKOV A VODNÉ PLOCHY
			TTP TRVALÉ TRÁVNATÉ PORASTY
			ORNÁ PÔDA PLOCHA
			OSTATNÉ PLOCHY

TECHNICKÁ INFRAŠTRUKTÚRA - DOPRAVA, ENERGETIKA, VODNÉ HOSPODÁRSTVO

			OCHRANNÉ PÁSMO MINERÁLNYCH VÔD
			PROTIPOVODŇOVÉ OPATRENIA
			KOMUNIKÁCIE
			TRAFOSTANICA
			ČISTIAREŇ ODPADOVÝCH VOD, ČOV
			VZDUŠNÉ VEDENIE ELEKTRICKEJ ENERGIE (22 kV)

OCHRANA KULTÚRNEHO DEDIČSTVA

			OCHRANNÉ PÁSMO NKP / CELÉ KAT. ÚZEMIE OKREM NKP
			CHRÁNENÉ POHLADY NA PAMIATKY SVETOVÉHO KULTÚRNEHO DEDIČSTVA UNESCO
			NEZASTAVITELNÉ ÚZEMIE S TITULU OCHRANY VEDUTÁLNYCH POHLADOV
			PAMiatKA UNESCO
			NÁRODNÁ KULTÚRNA PAMiatKA ZAPísANÁ V ÚZKN SR

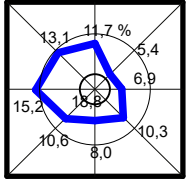

obsah výkresu		VÝKRES PRIESTOROVÉHO A FUNKČNÉHO RIEŠENIA ÚZEMIA		mierka
				1: 2000
názov dokumentácie				
ŽEHRA ÚPN - obce				
obstarávateľ		obec ŽEHRA		
odborný obstarávateľ		Ing. Ján Kunak		
Ing.arch. Lukáš Miháliko		Ing. arch. Ján Pastrňan, Ing. arch. Martin Jaško		číslo výkresu
architekt urbanista				3A
odborný riešiteľ				číslo sady
vyracoval		kontroloval		
kreslil		koncept Územného plánu obce ŽEHRA		
druh projektu		formát		8x A4
číslo zákazky		datum		október 2017
archívne číslo				

ŽEHRA

územný plán obce - koncept