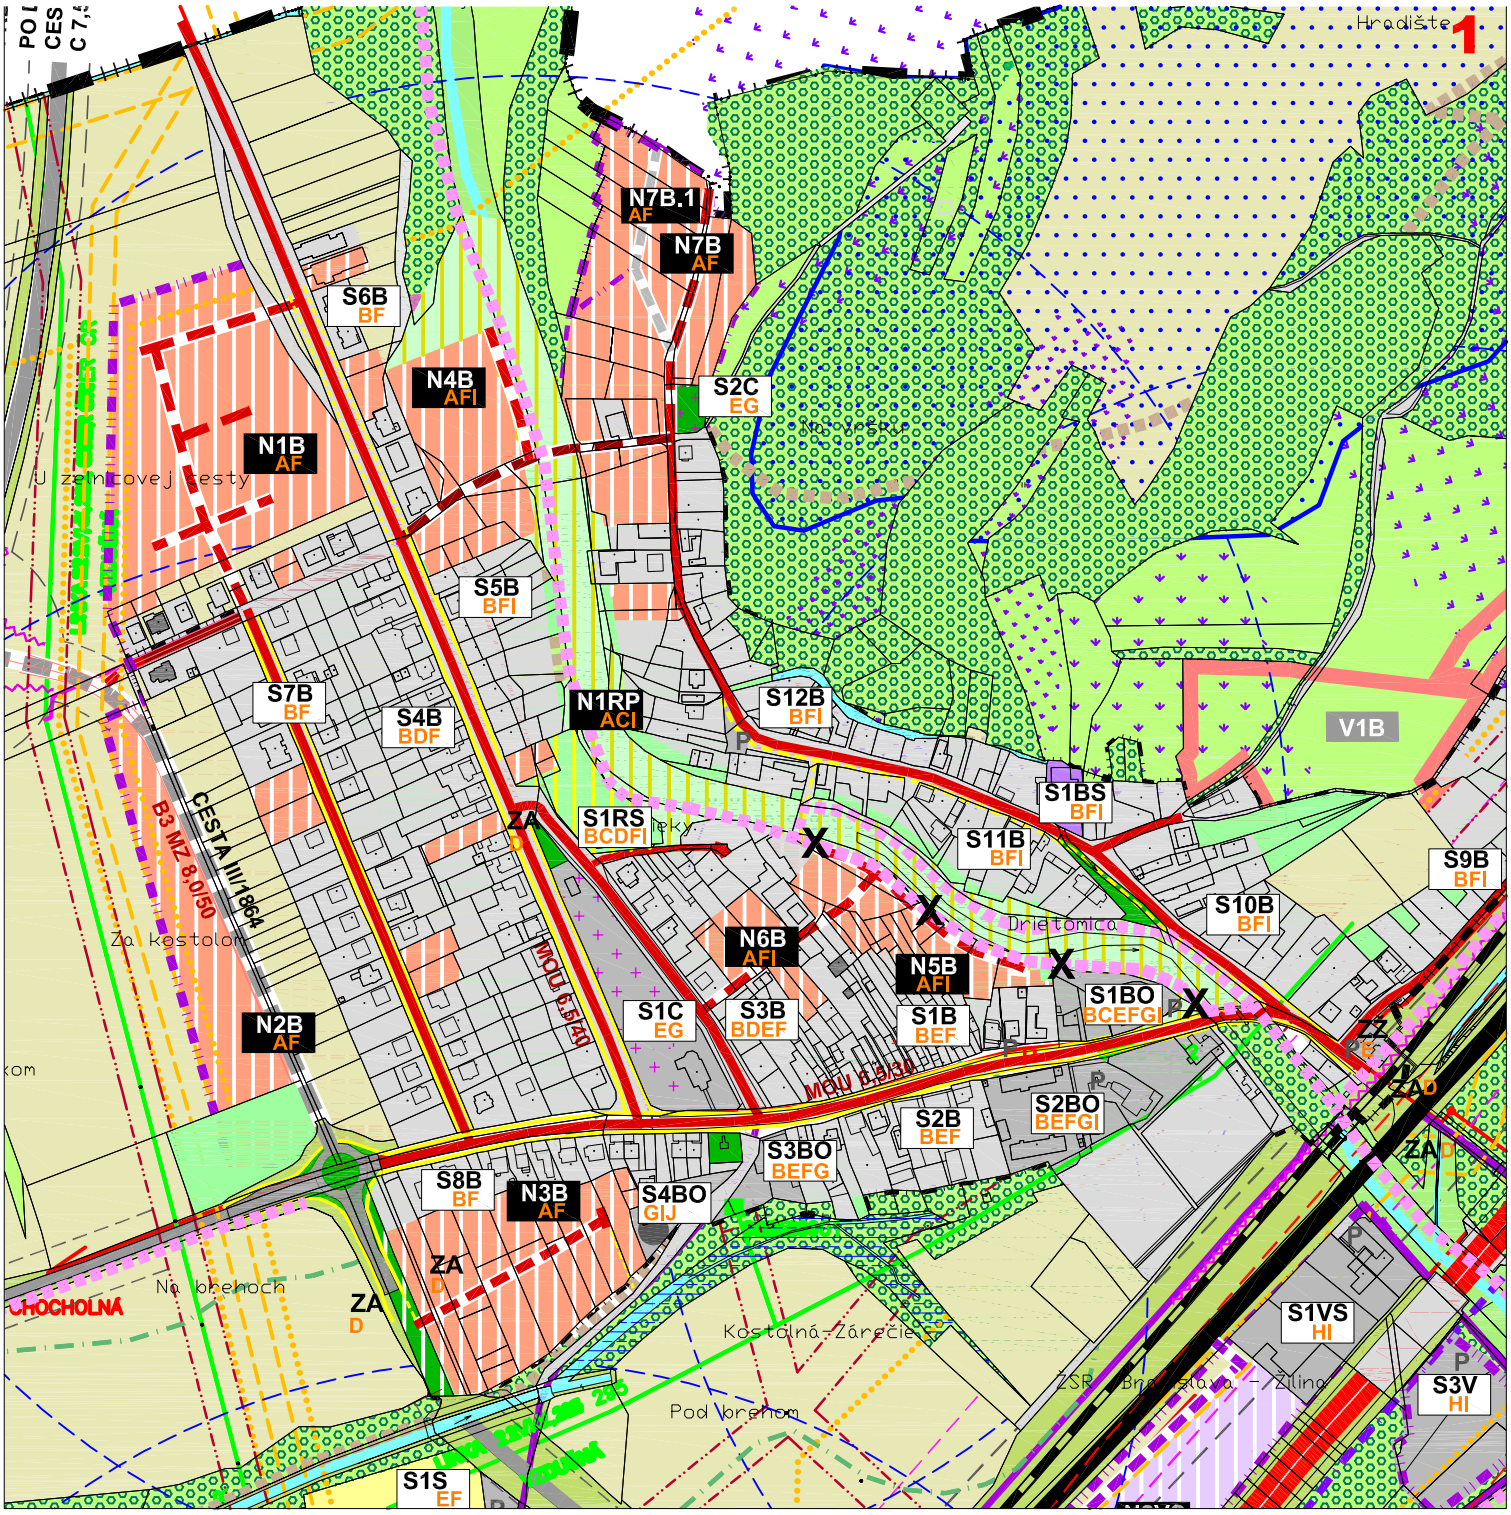

SCHÉMA POLOHY VÝREZU 1

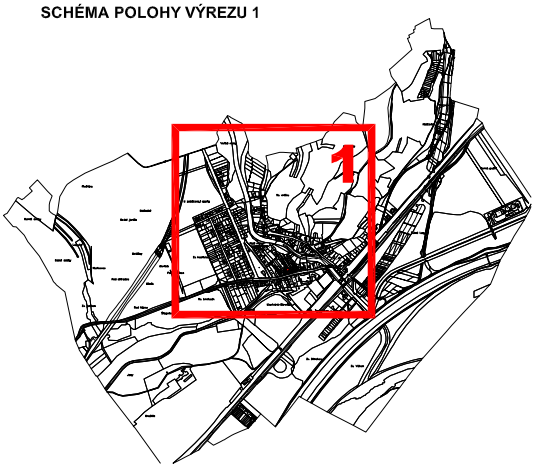

L E G E N D A Z a D 1 zmenšená na 70%

STAV	NÁVRH	
		HRANICA ZASTAVANÉHO ÚZEMIA K 1.1.1990
		B - OBYTNÉ ÚZEMIE S PREVAHOU PLóCH PRE BÝVANIE NÍZKOPODLAŽNÉ
		MIESTNA KOMUNIKÁCIA MO 7/40, MOU 7/30 RESP. 6,5/30, D1 MO 5,5/20
		CYKLOTRASA
	X X	ZRUŠENIE JAVU
	N7B.1	OZNAČENIE JESTVUJÚCICH A ROZVOJOVÝCH PlóCH
	A	VEREJNOPROSPEŠNÉ STAVBY VYPLÝVAJÚCE Z ÚPN O

ÚZEMNÝ PLÁN OBCE KOSTOLNÁ-ZÁRIEČIE

SCHVÁLENÝ OZ KOSTOLNÁ- ZÁRIEČIE UZNESENÍM Č.94/2016 ZO DŇA 10.11.2016

ZMENY A DOPLNKY Č.1

MIERKA 1 : 5 000

VEREJNÉ DOPRAVNÉ VYBAVENIE

VÝREZ 1

3