


ÚZEMNÝ PLÁN OBCE SOCOVCE

REKREAČNO - ODDYCHOVÁ ZÓNA

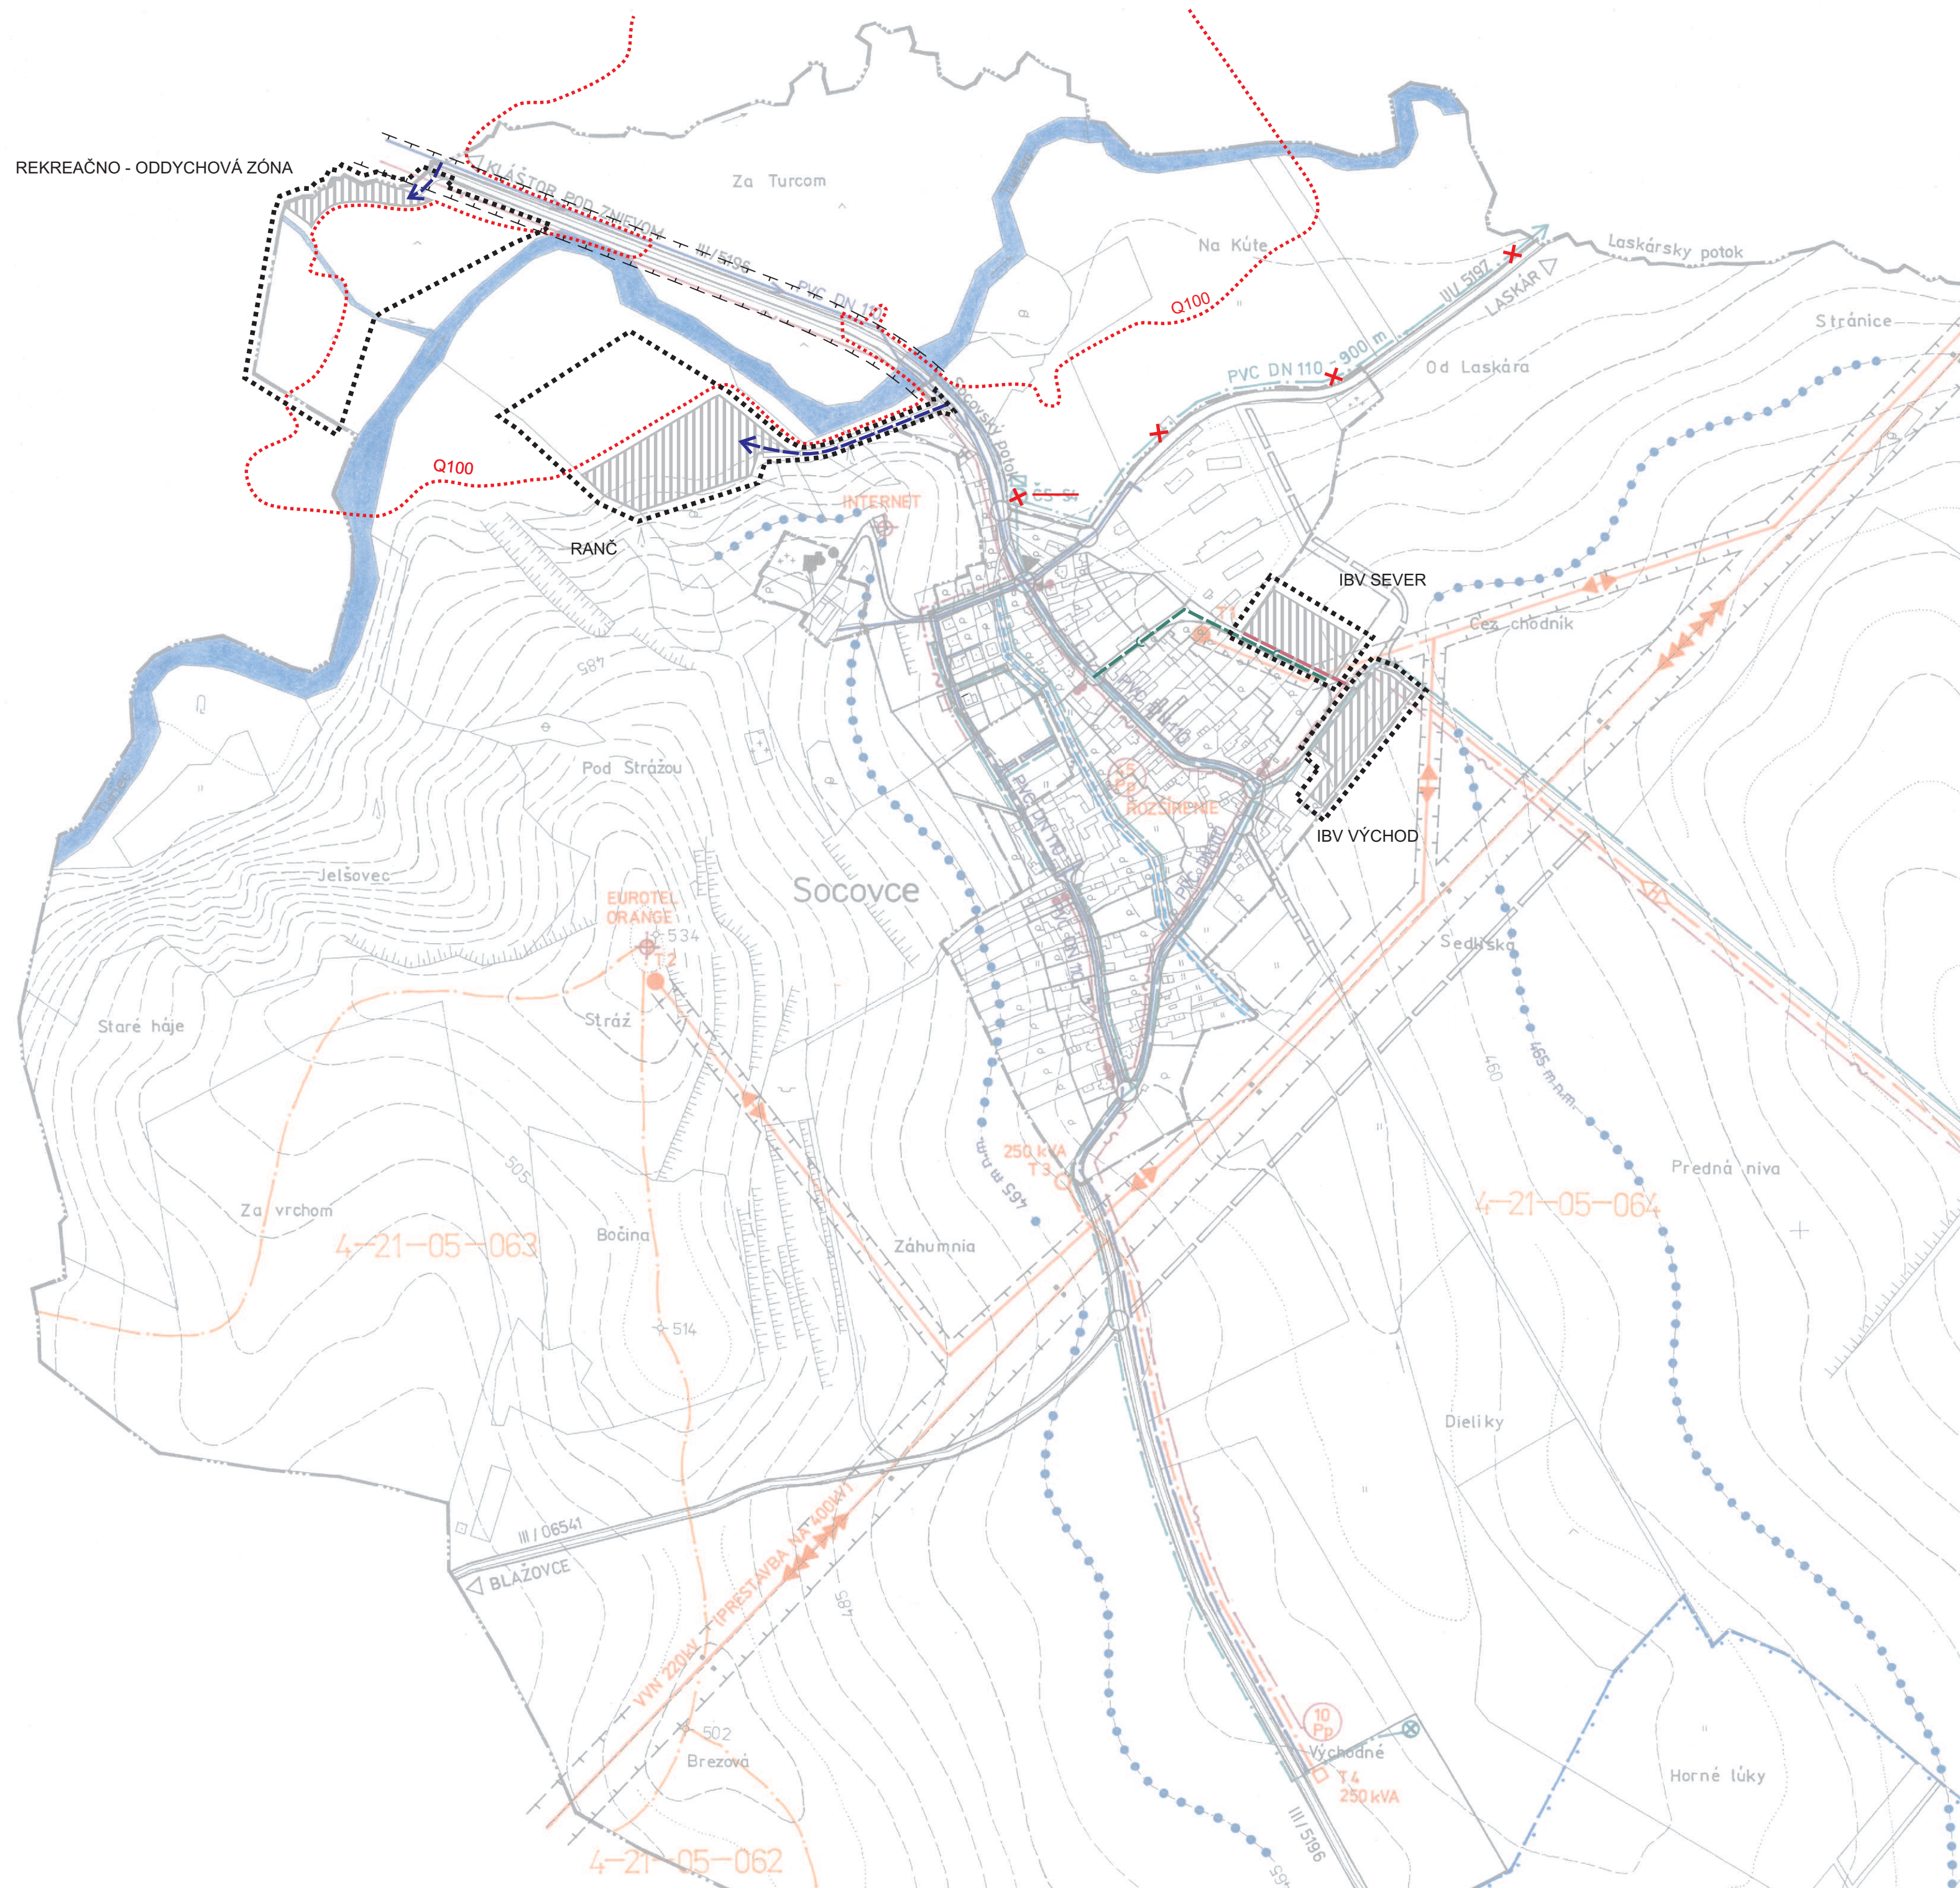

STAV	NÁVRH	
		HRANICA RIEŠENÉHO KATASTRÁLNEHO ÚZEMIA
		HRANICA INTRAVILÁNU
		ZÁSOBNÉ POTRUBIE VODOVODU
		ROZVODNÁ SIĚŤ VODOVODU
		HORNÁ HRANICA TLAKOVÉHO PÁSMU VODOVODU SOCOVCE
		GRAVITAČNÁ SPLAŠKOVÁ KANALIZÁCIA
		TLAKOVÁ SPLAŠKOVÁ KANALIZÁCIA
		ČERPACIA STANICA SPLAŠKOVÝCH VÔD
		BIOLOGICKÁ ČOV S TRETÍM STUPNOM ČISTENIA
		ÚPRAVA TOKU
		VRT HV-107/A PRIROD. ZDROJ MINERÁL. STOLOVEJ VODY
		OP I. STUPŇA PRIROD. ZDROJA MINERÁL. STOLOVEJ VODY
		VODNÉ TOKY
		ROZVODNICA PODROBNÝCH POVODÍ
		ČÍSLO HYDROLOG. PORADIA PODROBNÉHO POVODIA
		ZVN 220 kV ELEKTRICKÉ VEDENIE (VO VÝHLADE 400 kV)
		VN 22 kV ELEKTRICKÉ VEDENIE
		VN 22 kV ELEKTRICKÉ VEDENIE - KÁBEL
		VN 22 kV ELEKTRICKÉ VEDENIE - ZÁVESNÝ KÁBEL
		HRANICA OCHRANNÉHO PÁSMU ELEKTRICKÝCH VEDENÍ
		TRAFOSTANICA STOŽIAROVÁ
		TRAFOSTANICA VSTAVANÁ
		TELEKOMUNIKAČNÁ SIĚŤ KÁBLOVÁ
		TELEFÓNNY KÁBEL
		POČET PŘÍPOJNÝCH PÁROV
		ÚČASTNÍCKE ROZVÁDZAČE
		VYSIELAČE MOBILNEJ SIETE
		HRANICA RIEŠENÉHO ÚZEMIA
		ZASTAVANÉ PLOCHY
		ÚZEMIE OHROZENÉ ZÁPLAVAMI - Q100
		JAV NA ZRUŠENIE

Mierka : 1: 5 000:	Názov dokumentácie: ÚZEMNÝ PLÁN OBCE SOCOVCE - ZMENY A DOPLNKY č.1	Č.výkresu : 4
Rok sprac.: 2018	Názov výkresu : VÝKRES RIEŠENIA VEREJNÉHO TECHNICKÉHO VYBAVENIA	
Ing. arch. Marián Pivarčí - autorizovaný architekt Architektonické ateliéry AUT, Žitná 13, 010 01 Žilina, č.tel.:041/ 763 23 65		
Hlavný riešiteľ : Ing. arch. M. Pivarčí	Zodpovedný projektant : Ing. arch. M. Pivarčí	Zodpovedný projektant : Ing. arch. P. Krajč