


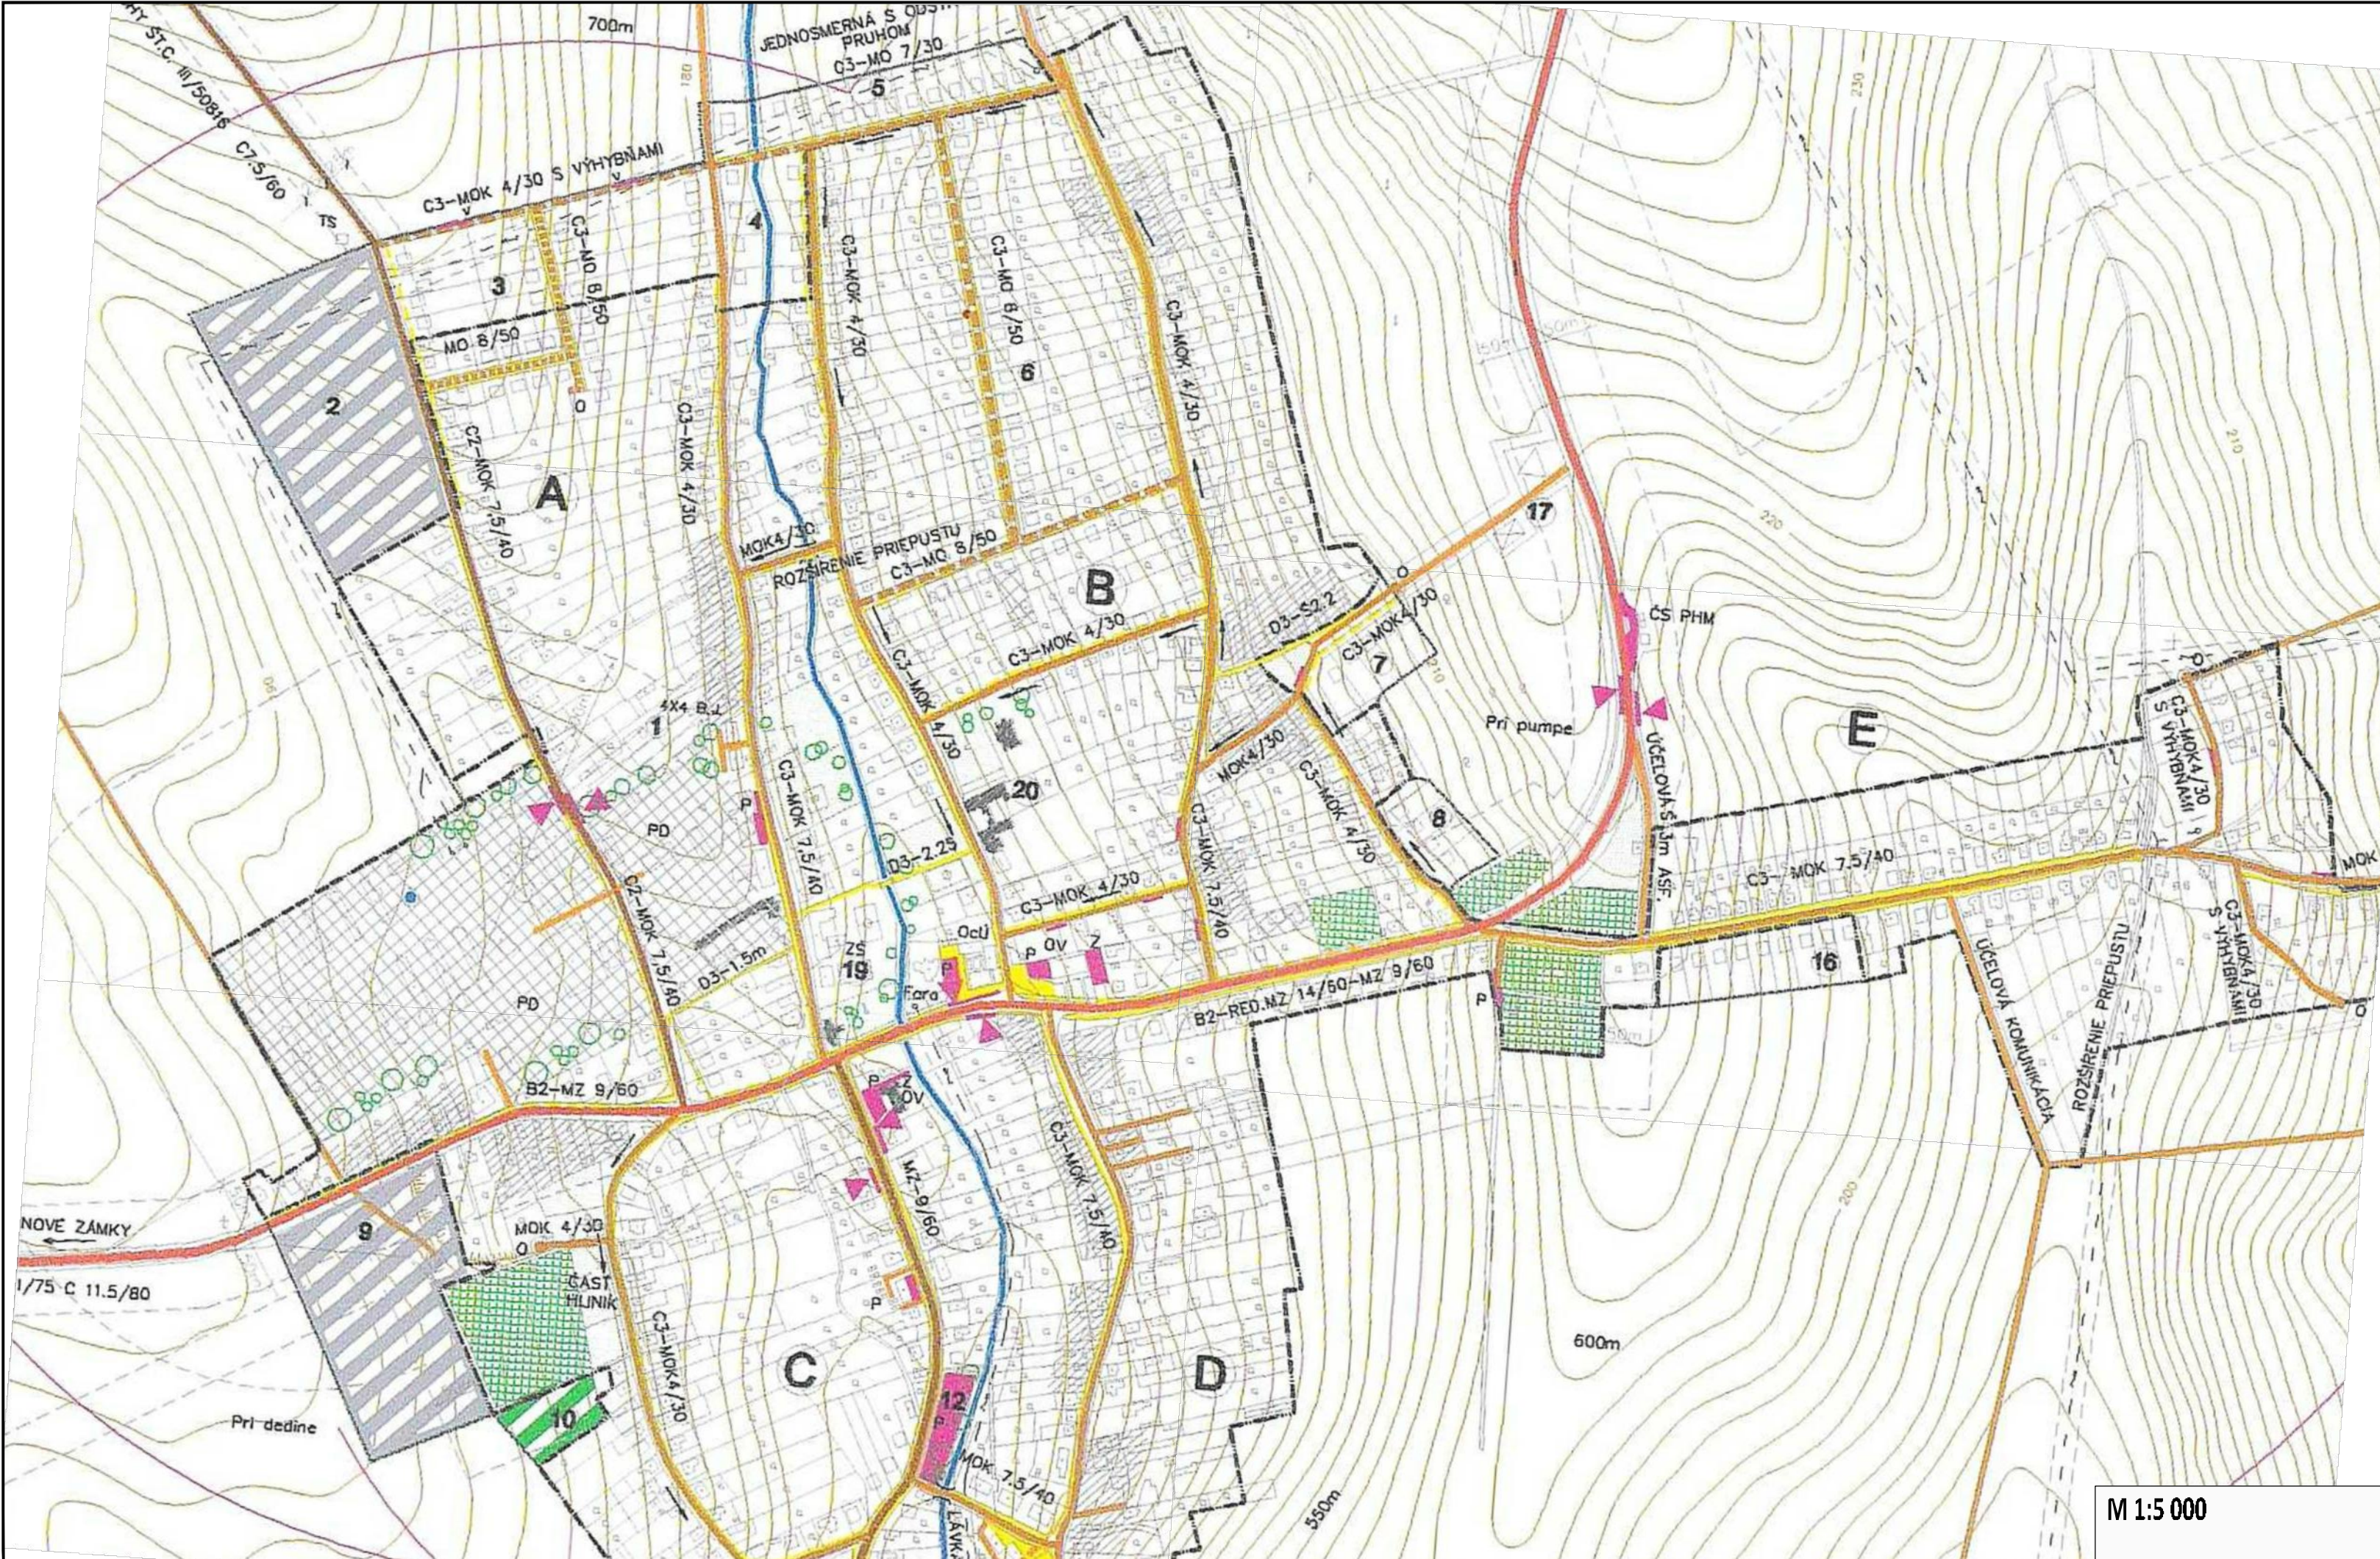

- LEGENDA:
- HRANICA ZASTAVANÉHO ÚZEMIA K 1.1.1990+NÁVRH NA ZMENU
 - HRANICA CENTRÁLNEJ ZÓNY OBCE
 - PLOCHY JESTVUJÚCEJ IBV + PLOCHY NA REKONŠTRUKČIU
 - PLOCHY NAVRHOVANÝCH ROD.DOMOV DOSTAVBA + ROZVOJ IBV
 - PLOCHY NÍZKOPODLAŽNÝCH BYTOVEK - REZERVA PRE HBV
 - OBČIANSKA VYBAVENOSŤ + PLOCHY PRE ROZVOJ
 - ZELEN - SÚKROMNÁ + ÚČELOVÁ
 - VEREJNÁ ZELEN + CINTORÍN
 - VYSOKÁ IZOLAČNÁ ZELEN
 - PLOCHY PRE VÝROBU A SKLADOVÉ HOSP.+REZERVA 2+9
 - PLOCHY PRE POĽNOHOSPODÁRSKU VÝROBU+REZERVA
 - PLOCHY PRE ŠPORT A REKREAČIU+REZERVA
 - OBJEKTY PAMIATKOVO CHRÁNENÉ A PAM.ZÁUJMU
 - OCHRANNÉ PÁSMO HYGIENICKÉ + VŠETKÉHO DRUHU
 - VODNÉ TOKY + VODNÝ ZDROJ


- DOPRAVA
- ST.CESTA I.TR.
 - OBSLUŽNÉ KOMUNIKÁCIE - C2 - CESTA II.A III.TR.
 - OBSLUŽNÉ KOMUNIKÁCIE - C3
 - ÚČELOVE A POĽNE CESTY
 - PEŠIE KOMUNIKÁCIE-D3
 - PLOCHY ZARIADENÍ AUTOMOBILOVEJ DOPRAVY-P-Q-Z
 - ZASTÁVKY SAD
 - OCHRANNÉ PÁSMO DOPRAVNÝCH TRÁS
 - OBOJSTRANNÁ - JEDNOSTRANNÁ PREMÁNKÁ
 - IZOCHROMA DOSTUPNOSTI AUTOBUS.ZASTÁVOK
 - PLOCHY PRE VÝROBU
 - VODNÉ PLOCHY

M 1:5 000

OBEC KOLTA

ÚZEMNÝ PLÁN
NÁVRH DOPRAVY

4

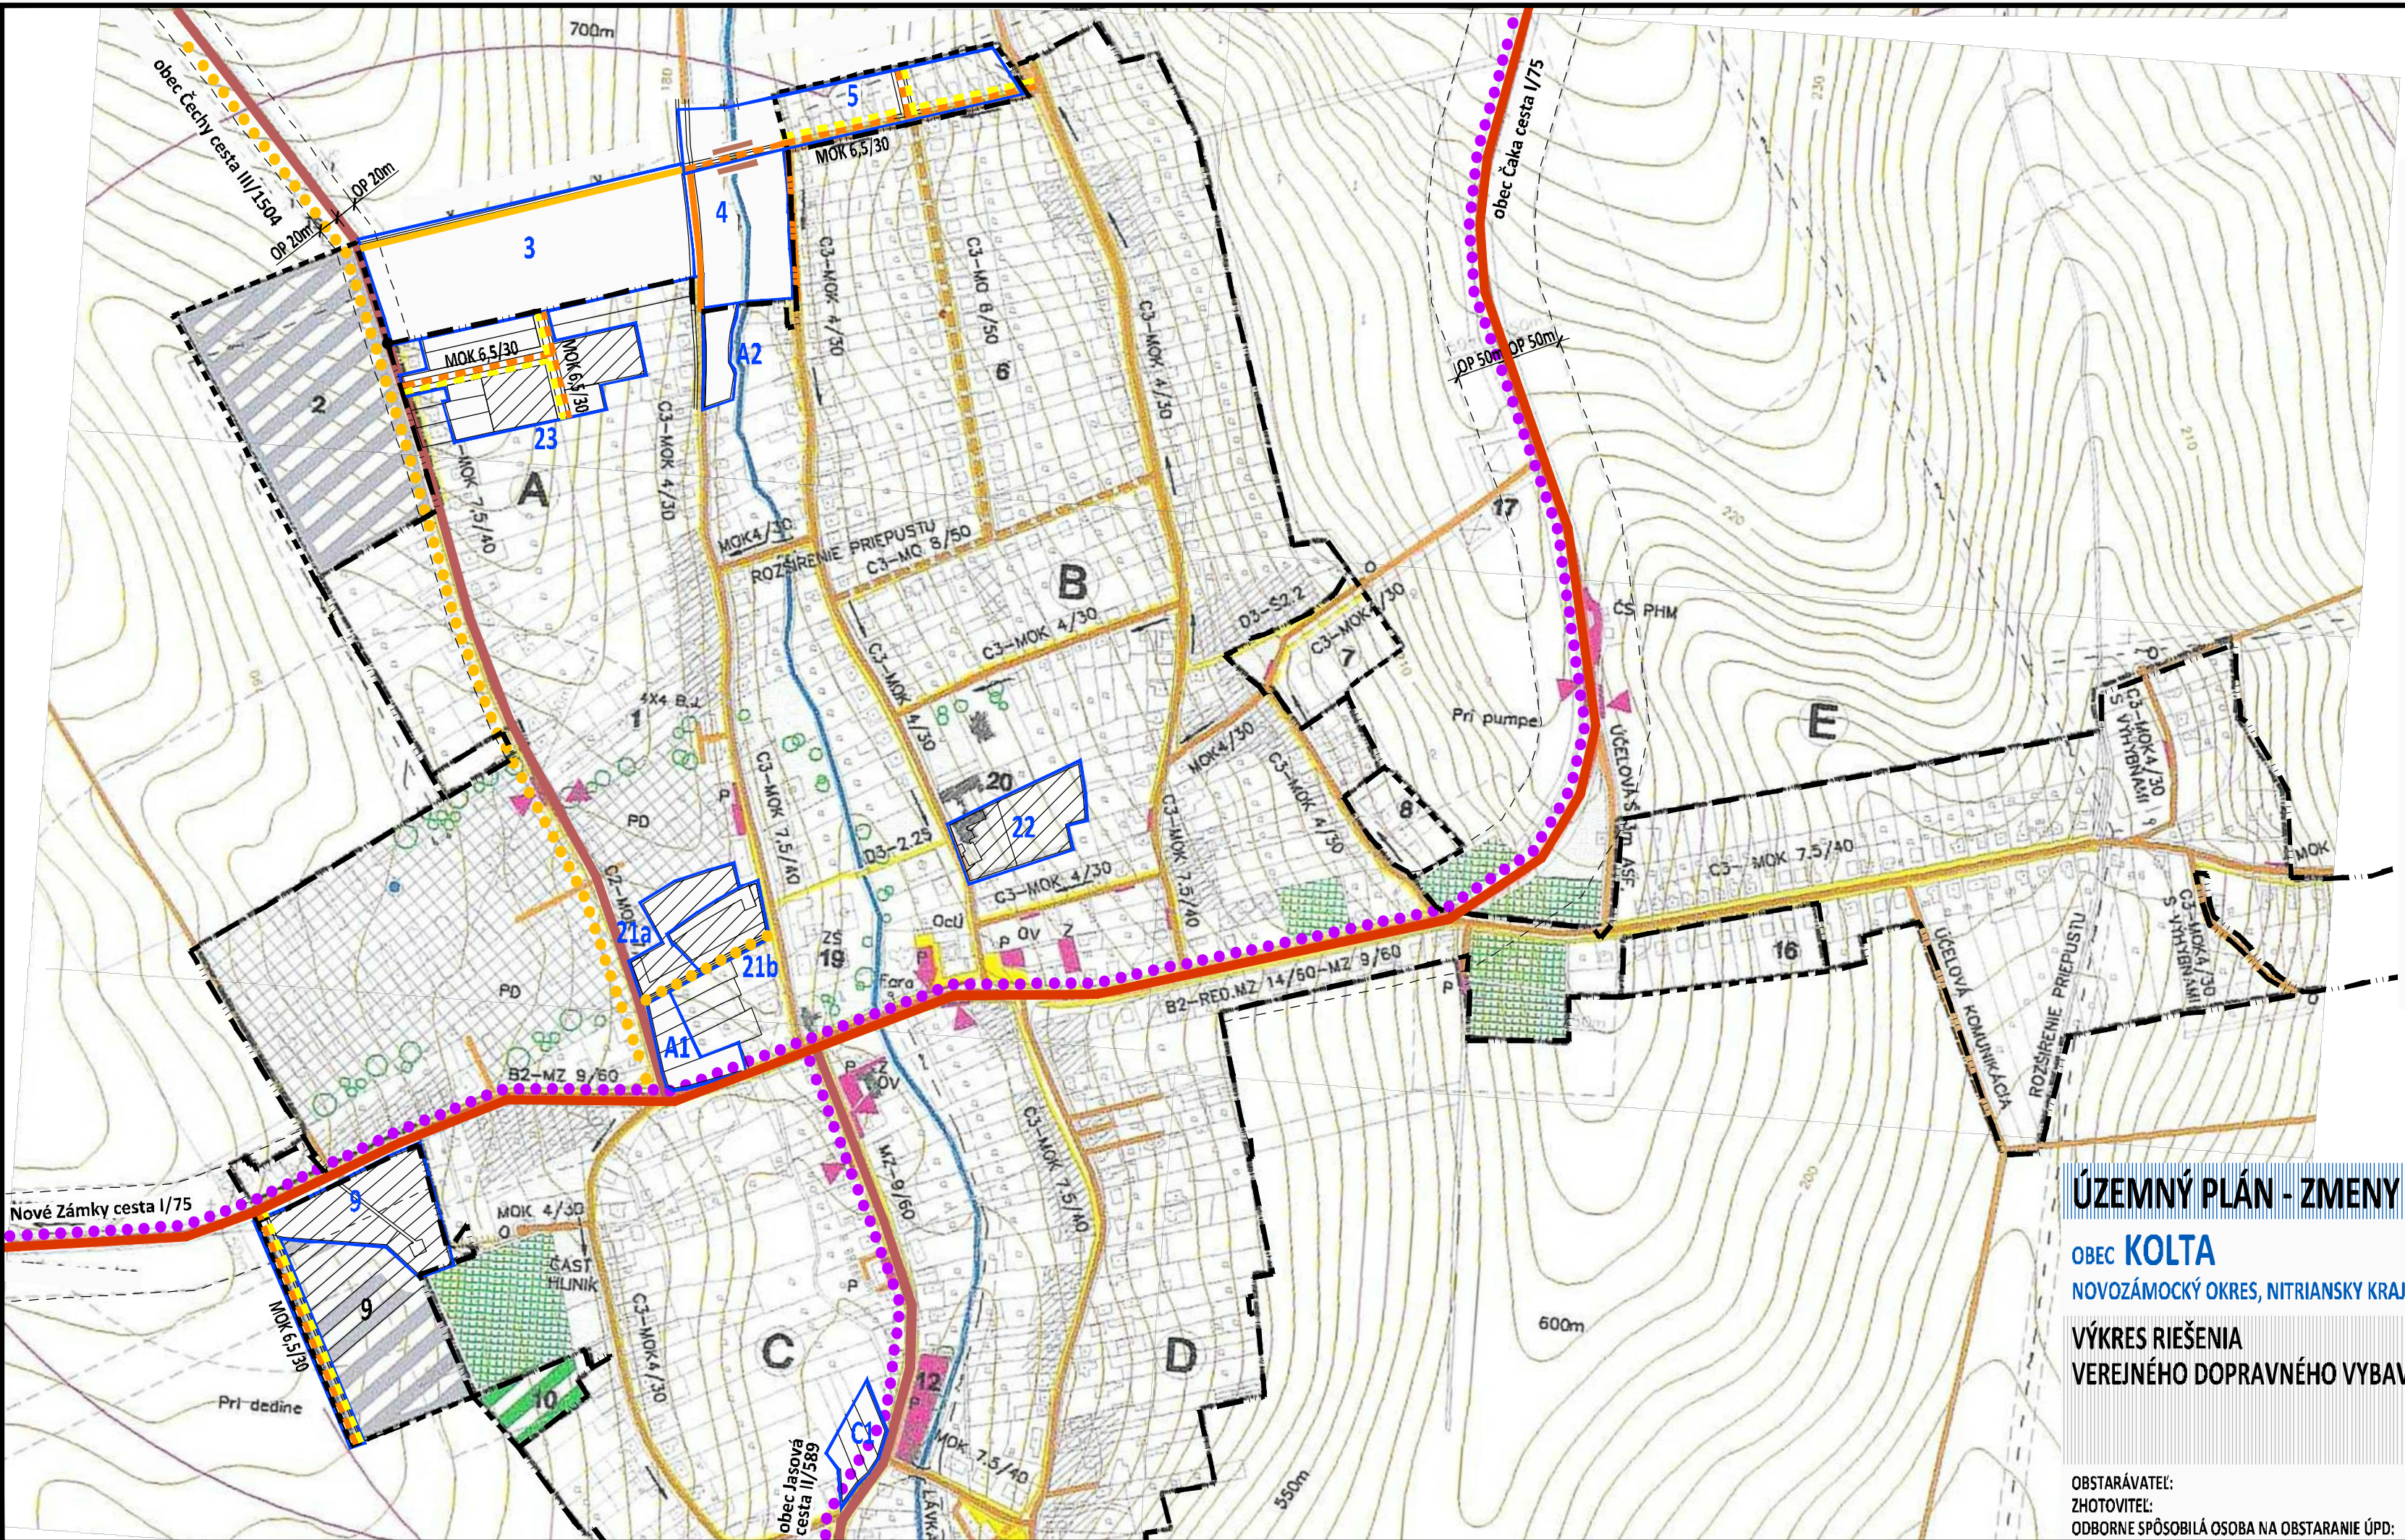

- VYSVETLIVKY:
- STAV NÁVRH
- HRANICA KATASTRÁLNEHO ÚZEMIA
 - HRANICA ZASTAVANÉHO ÚZEMIA
- VEREJNÉ DOPRAVNÉ VYBAVENIE
- CESTA I. TRIEDY I/75
 - OP 50m
 - CESTA II. TRIEDY II/589
 - OP 25m
 - CESTA III. TRIEDY III/1504
 - OP 20m
 - OP - ochranné pásmo
 - MIESTNE KOMUNIKÁCIE
 - MOK 6,5/30 uličná šírka 10m
 - ÚČELOVÉ KOMUNIKÁCIE
 - CYKLISTICKÁ KOMUNIKÁCIA - ÚP R NK
 - voľná šírka 3m
 - CYKLISTICKÁ KOMUNIKÁCIA - miestna
 - voľná šírka 3m
 - PEŠIE KOMUNIKÁCIE - súčasťou CK
 - MOST
- VEREJNOPROSPEŠNÉ STAVBY
- MIESTNE KOMUNIKÁCIE
 - MOK 6,5/30 uličná šírka 10m
 - CYKLISTICKÁ KOMUNIKÁCIA - ÚP R NK
 - voľná šírka 3m
 - CYKLISTICKÁ KOMUNIKÁCIA - miestna
 - voľná šírka 3m
 - PEŠIE KOMUNIKÁCIE - súčasťou CK
 - MOST

ÚZEMNÝ PLÁN - ZMENY A DOPLNKY č. 1/2018 - NÁVRH

OBEC KOLTA
NOVOZÁMOCKÝ OKRES, NITRIANSKY KRAJ

VÝKRES RIEŠENIA
VEREJNÉHO DOPRAVNÉHO VYBAVENIA

4

