



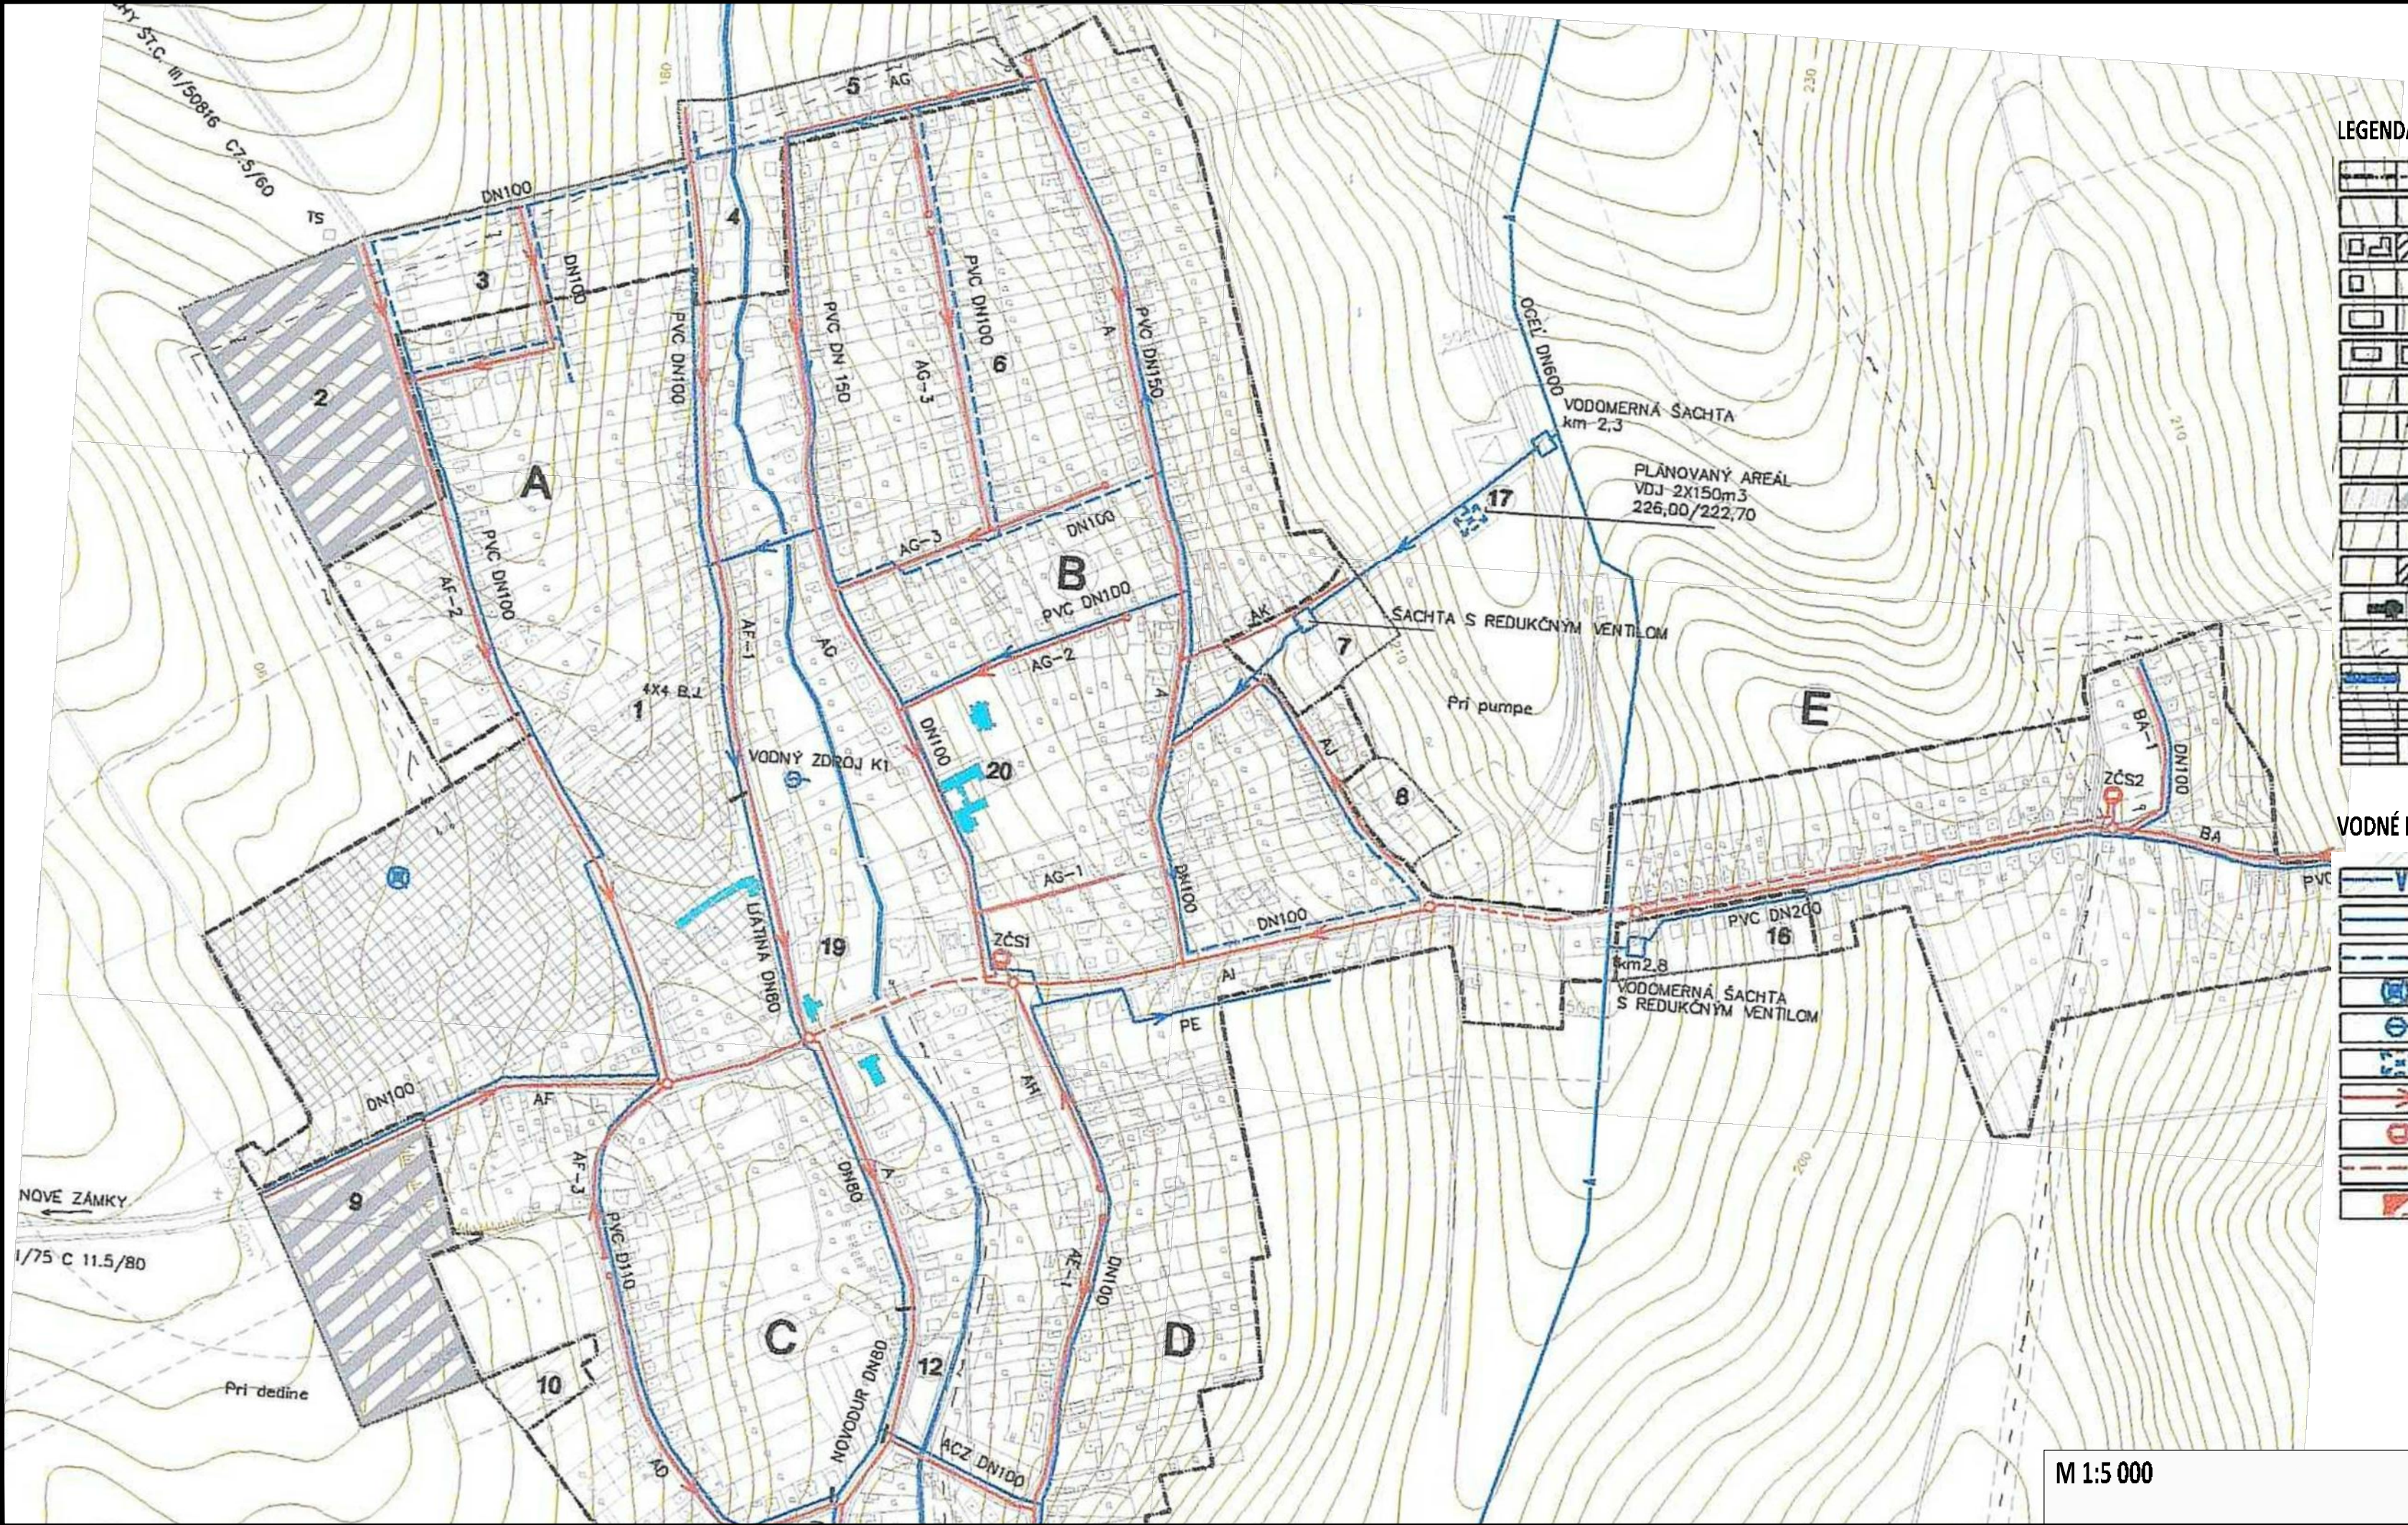

- LEGENDA:
- HRANICA ZASTAVANÉHO ÚZEMIA K 1.1.1990+NÁVRH NA ZMĚNU
 - HRANICA CENTRÁLNEJ ZÓNY OBCE
 - PLOCHY JESTVUJÚCEJ IŠV + PLOCHY NA REKONŠTRUKCIU
 - PLOCHY NAVRHOVANÝCH ROD.DOMOV DOSTAVBA + ROZVOJ IŠV
 - PLOCHY NÍZKOPODLAŽNÝCH BYTOVEK - REZERVA PRE HBV
 - OBČIANSKA VYBAVENOSŤ + PLOCHY PRE ROZVOJ
 - ZELEN - SUKROMNÁ + ÚČELOVÁ
 - VEREJNÁ ZELEN + CINTORÍN
 - VYSOKÁ IZOLAČNÁ ZELEN
 - PLOCHY PRE VÝROBU A SKLADOVÉ HOSP.+REZERVA 2+9
 - PLOCHY PRE POĽNOHOSPODÁRSKU VÝROBU+REZERVA
 - PLOCHY PRE ŠPORT A REKREÁCIU+REZERVA
 - OBJEKTY PAMIATKOVO CHRÁNENÉ A PAM.ŽAUJMU
 - OCHRANNÉ PÁSMO HYGIENICKE + VŠETKEHO DRUHU
 - VODNÉ TOKY + VODNÝ ZDROJ
 - ŠTÁTNA CESTA I. TR. + II. TR.
 - CHODNÍKY + PARKOVISKÁ A SPEVNENÉ PLOCHY

- VODNÉ HOSPODÁRSTVO
- VODOVOD KOLTA - ŠTÚROVO
 - VODOVOD JESTVUJÚCI
 - VODOVOD NAVRHOVANÝ
 - VEŽOVÝ VODOJEM
 - ZDROJ VODY - K1
 - PLÁNOVANÝ VODOJEM - VDJ 2 x 150 m³
 - NAVRHOVANÁ SPLAŠKOVÁ KANALIZÁCIA PVC DN300
 - ZVYŠOVACIA ČERPACIA STANICA SPL.VÖD
 - VÝTLAČNÉ POTRUBIE HDPE
 - ČOV - NÁVRH

M 1:5 000 OBEC KOLTA ÚZEMNÝ PLÁN
NÁVRH VODNÉHO HOSPODÁRSTVA 5

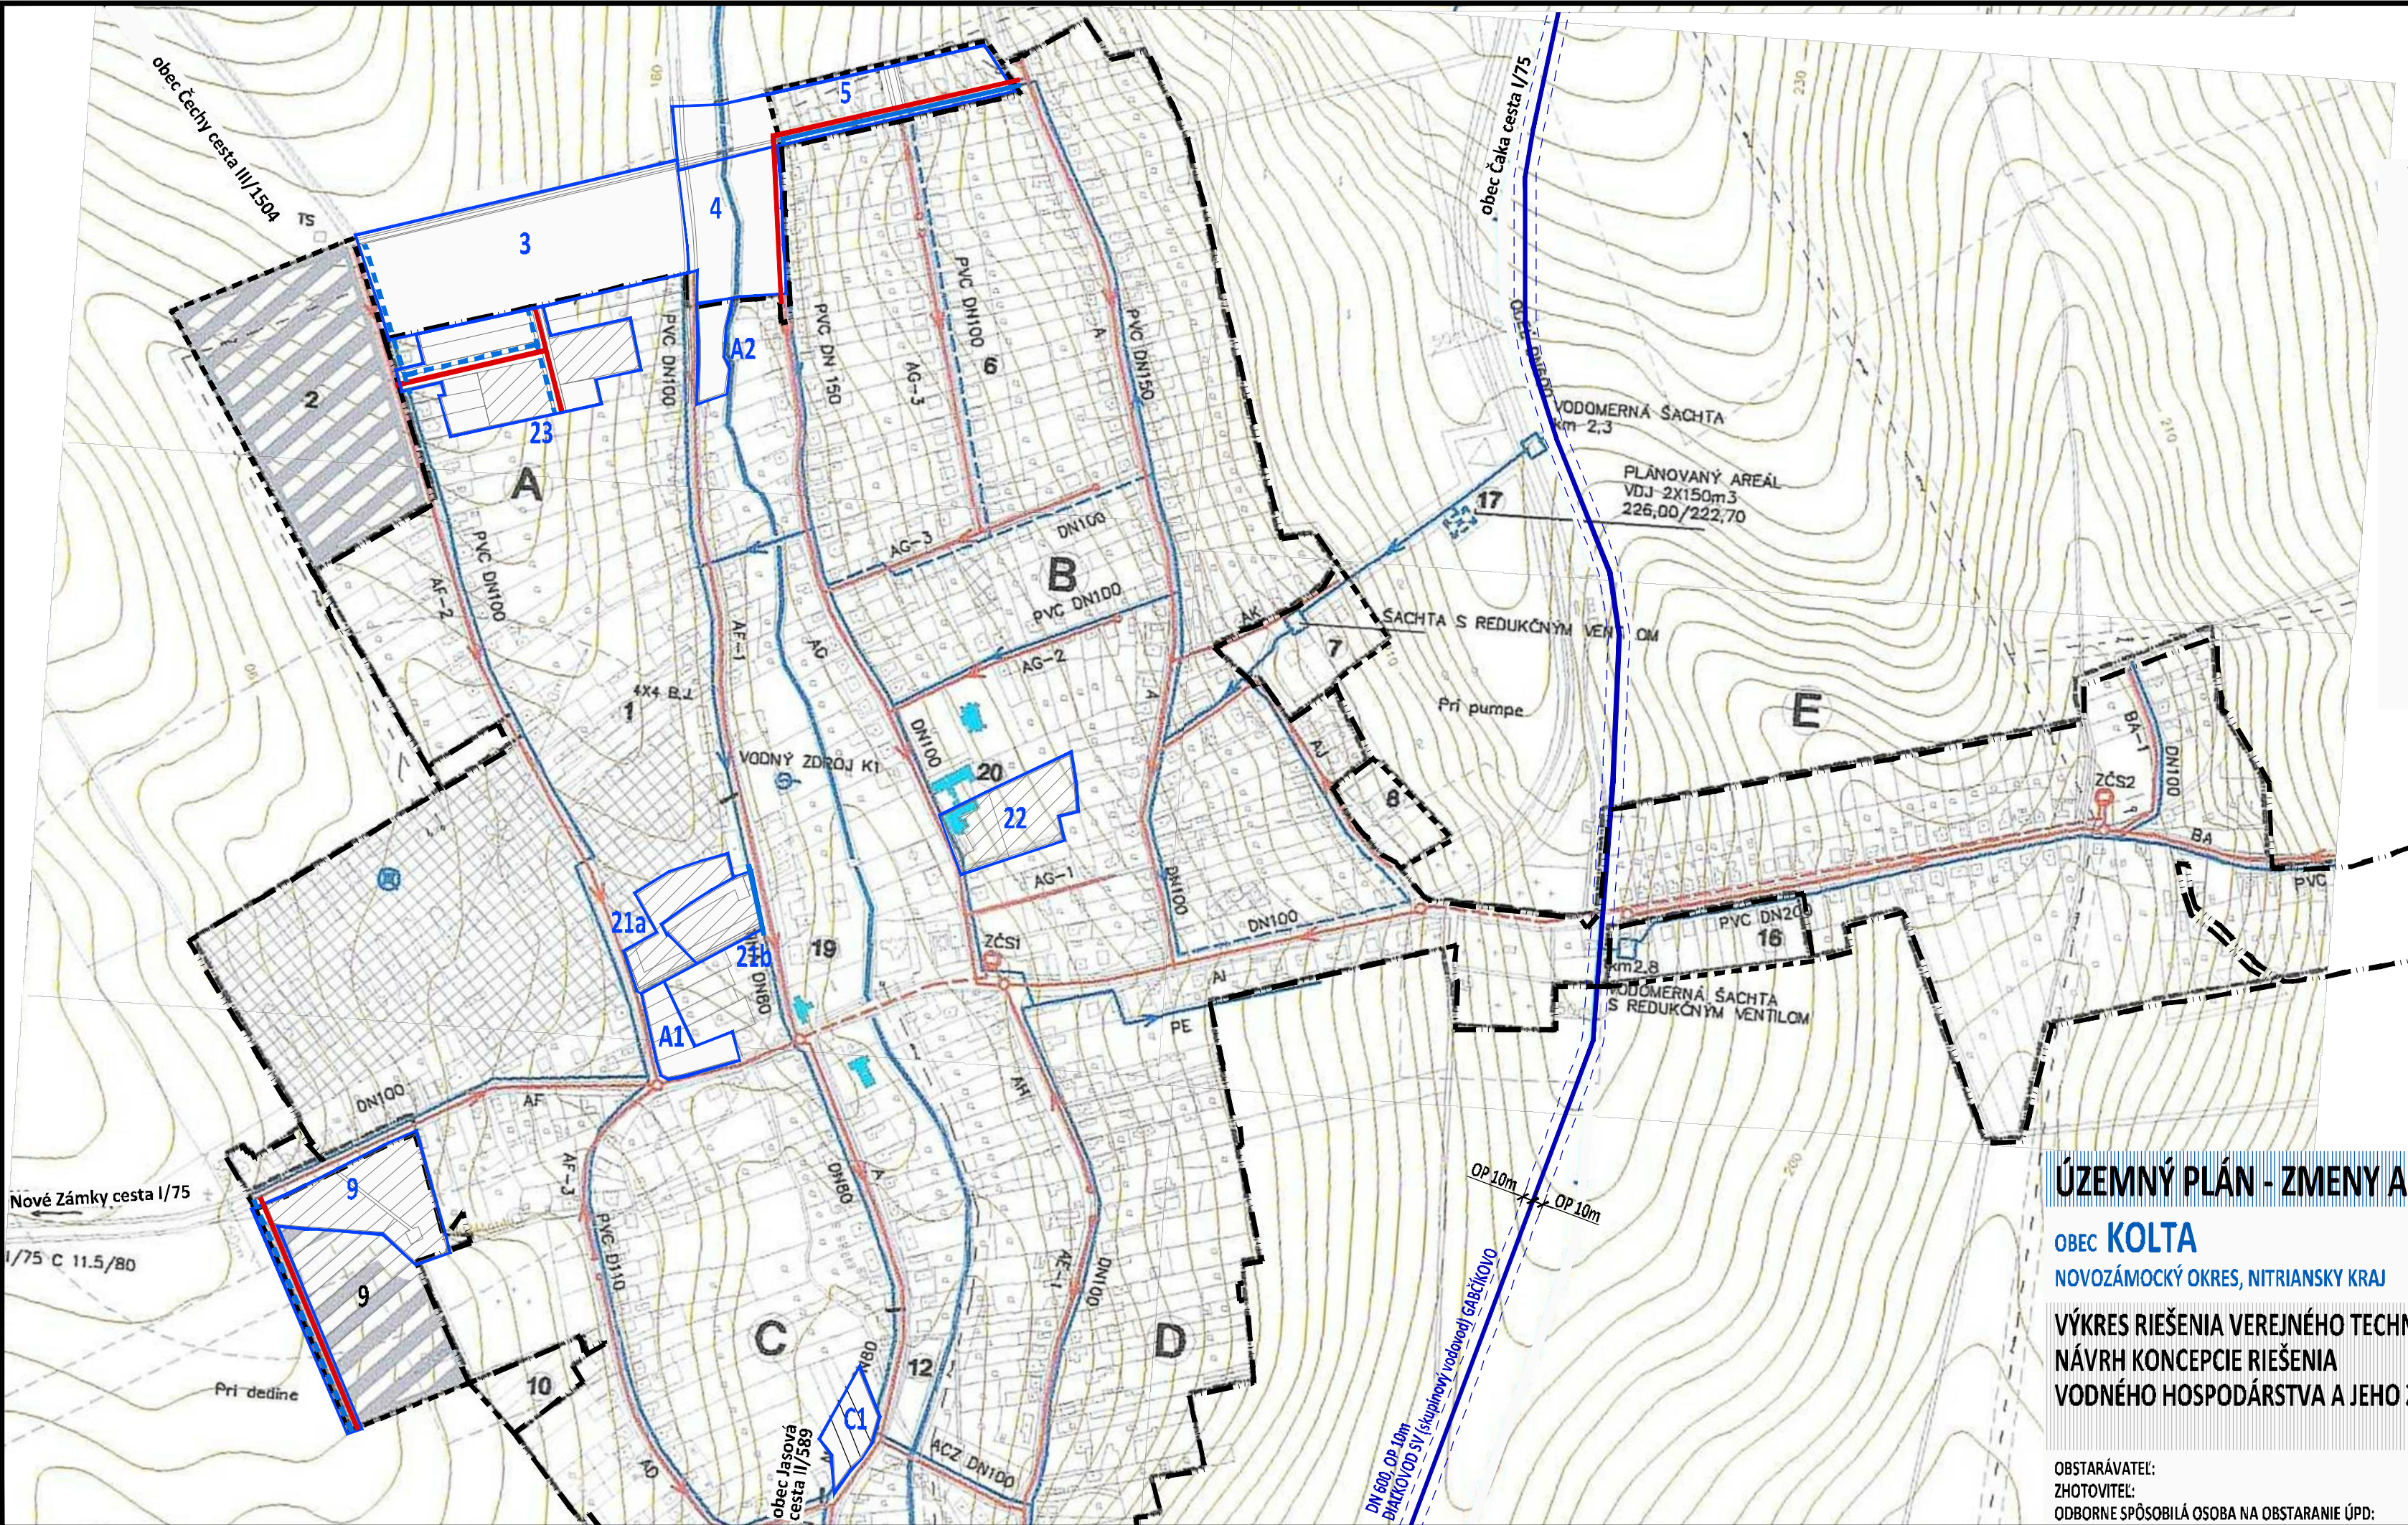

- VYSVETLIVKY:
- STAV NÁVRH
- HRANICA KATASTRÁLNEHO ÚZEMIA
 - HRANICA ZASTAVANÉHO ÚZEMIA
- VEREJNÉ TECHNICKÉ VYBAVENIE
- VODNÉ HOSPODÁRSTVO
- OP - ochranné pásmo
 - DIAĽKOVOD SV (skupinový vodovod) GABČÍKOV
 - DN 500, 600 OP 10m; DN 1000 OP 15m
 - VODOVOD
 - KANALIZÁCIA
- VEREJNOPROSPEŠNÉ STAVBY
- VODOVOD
 - KANALIZÁCIA

ÚZEMNÝ PLÁN - ZMENY A DOPLNKY č. 1/2018 - NÁVRH
OBEC KOLTA
NOVOZÁMOCKÝ OKRES, NITRIANSKY KRAJ
VÝKRES RIEŠENIA VEREJNÉHO TECHNICKÉHO VYBAVENIA
NÁVRH KONCEPCIE RIEŠENIA
VODNÉHO HOSPODÁRSTVA A JEHO ZARIADENÍ
5
OBSTARÁVATEL:
ZHOTOVITEL:
ODBORNE SPÔSOBILÁ OSOBA NA OBSTARANIE ÚPD:
obec Kolta, starostka obce Ida Krňčanová, 941 33 Kolta č. 1, 0905 523 971, obeckolta@stonline.sk
Ing. arch. Janka Privalincová, Azalková 11, 949 01 Nitra, tel. 0905 116 554, jprivalincova@gmail.com
Ing. arch. Gertrúda Čuboniová, Nábřeží mládeže 83, 949 01 Nitra, 0907 642 347, cubonovag@gmail.com

