

LEGENDA:

- HRANICA ZASTAVANÉHO ÚZEMIA K 1.1.1990+NÁVRH NA ZMENU
- HRANICA CENTRÁLNEJ ZÓNY OBCE
- PLOCHY JESTVUJÚCEJ IBV + PLOCHY NA REKONŠTRUKCIU
- PLOCHY NAVRHOVANÝCH ROD.DOMOV DOSTAVBA + ROZVOJ IBV
- PLOCHY NÍZKOPODLAŽNÝCH BYTOVEK - REZERVA PRE HBV
- OBCIANSKA VYBAVENOSŤ + PLOCHY PRE ROZVOJ
- ZELENĽ - SÚKROMNÁ + ÚČELOVÁ
- VEREJNÁ ZELENĽ + CINTORÍN
- VYSOKÁ IZOLAČNÁ ZELENĽ
- PLOCHY PRE VÝROBU Ā SĽADOVÉ HOSP.+REZERVA 2+9
- PLOCHY PRE POĽNÓHOSPODÁRSKU VÝROBU+REZERVA
- PLOCHY PRE ŠPORT A REKREÁCIU+REZERVA
- OBJEKTY PAMIAJKOVO CHRÁNENÉ A PAM.ZÁUJMU
- OCHRANNÉ PÁSMO HYGIENICKE Ā VŠETKEHO DRUHU
- VODNÉ TOKY + VODNÝ ZDRÓJ
- ŠTÁTNA CESTA I.TR. + II. TR.
- CHODNÍKY + PARKOVISKO A SPEVNENÉ PLOCHY

ELEKTRO A TELEKOMUNIKÁCIE


- 22 kV VZDUŠNÉ VEDENIE
- DEMONTÁŽ 22 kV VEDENIA
- 22 kV VZDUŠNÉ VED.-NÁVRH-PREKLÁDKA
- 22 kV KÁBEL. VED.-NÁVRH
- TRANSFORMOVNÁ STOŽIAROVÁ
- TRANSFORMOVNÁ KIOSKOVÁ-NÁVRH
- MIESTNY TELEFÓNNY KÁBEL
- ROZŠIŘENIE TELEFÓNNYCH KÁBLOV-NÁVRH
- TELEVIZNY VYKRÝVAČ
- ZOSIL.ST.MOBIĽNEHO TELEFÓNU
- AUTOMATICKÁ TELEFÓNNA ÚSTREDNÁ
- VEREJNÝ TELEFÓNNY AUTOMAT
- ZOSIL.STANICA MIESTNEHO ROZHĽASU
- HLAVNÁ STANICA KÁB.TV

M 1:5 000

OBEC KOLTA

ÚZEMNÝ PLÁN
NÁVRH ENERGETIKY - ELEKTRO A TELEKOM

6

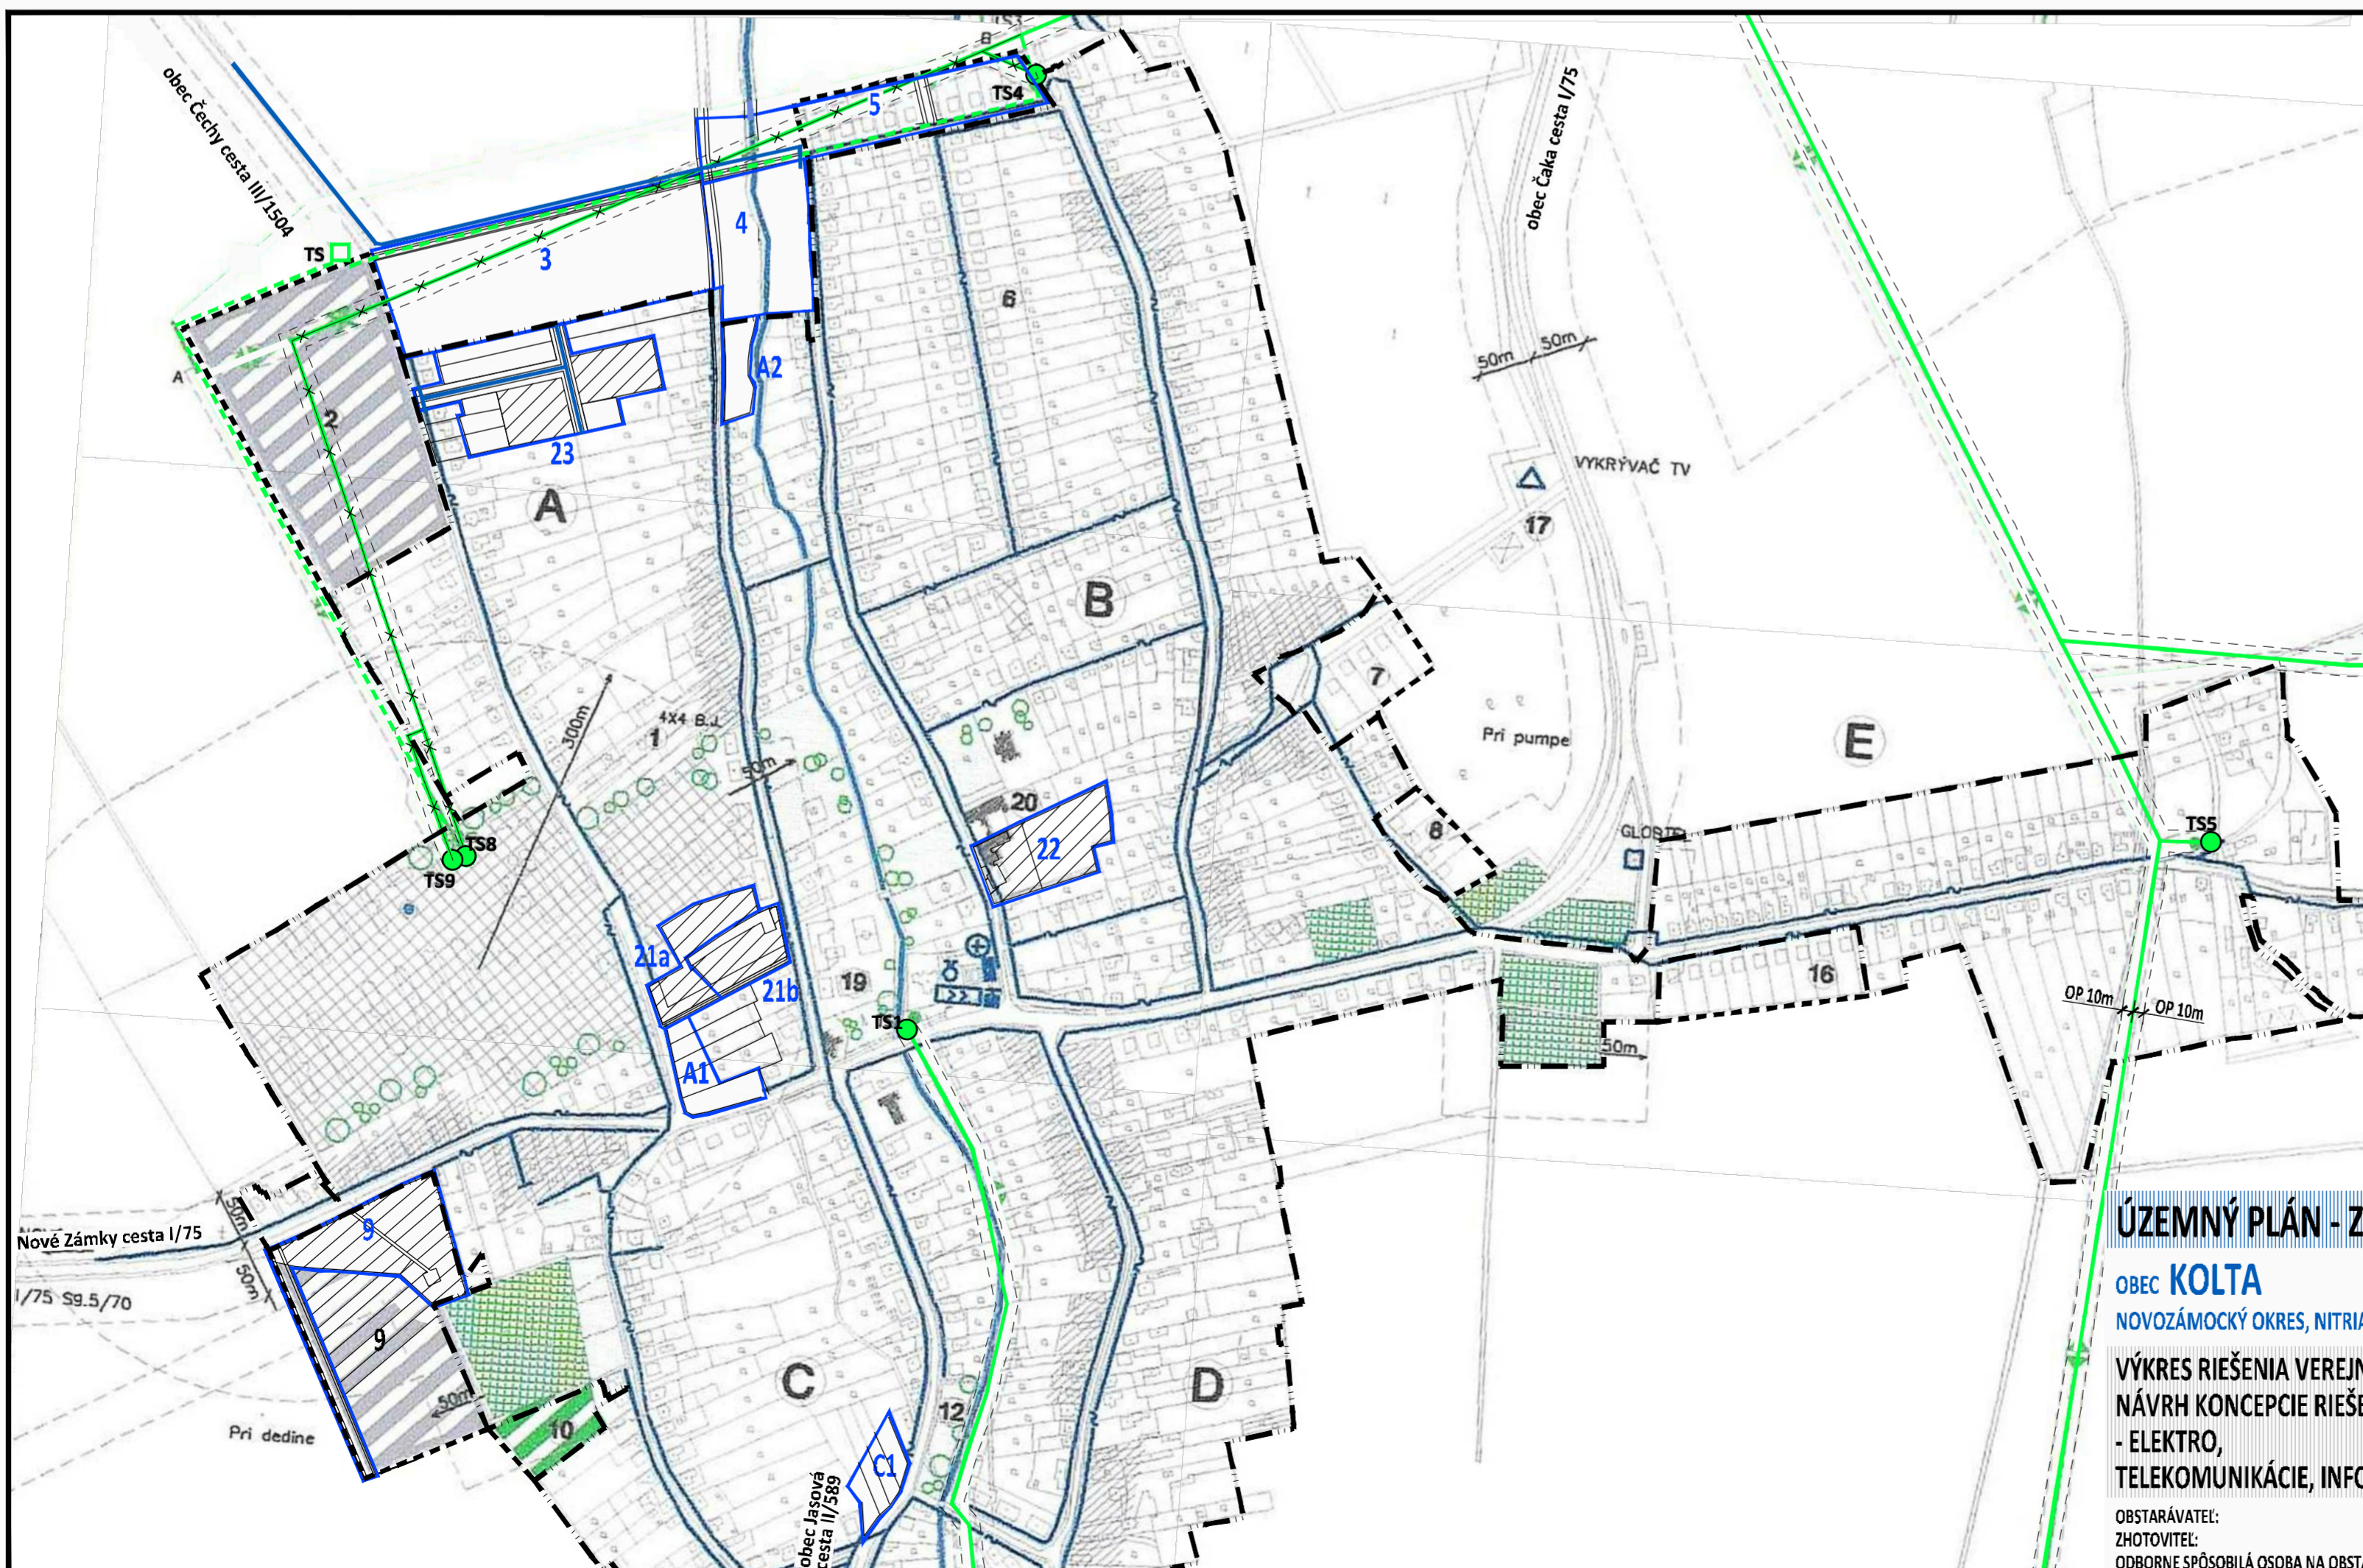

VYSVETĽIVKY:

- | | | |
|-------------|--------------|------------------------------------|
| STAV | NÁVRH | |
| | | OZNAĀENIE PLOCHY NAVRHOVANEJ ZMENY |
| | | HRANICA KATASTRÁĽNEHO ÚZEMIA |
| | | HRANICA ZASTAVANÉHO ÚZEMIA |

ENERGETIKA

- 22kV VZDUŠNÉ VEDENIE, NA ZRUŠENIE
- OP - ochranné pásmo 10m
- 22kV PODZEMNÉ VEDENIE, PREKLÁDKA
- TS1-5
- TS
- TELEKOMUNIKÁCIE

VEREJNOPROSPEŠNÉ STAVBY

- 22kV VZDUŠNÉ VEDENIE, NA ZRUŠENIE
- 22kV PODZEMNÉ VEDENIE, PREKLÁDKA
- TS
- TRAFOSTANICA STOŽIAROVÁ, KIOSKOVÁ
- TELEKOMUNIKÁCIE

ÚZEMNÝ PLÁN - ZMENY A DOPLNKY Ā. 1/2018 - NÁVRH

OBEC KOLTA
NOVOZÁMOCKÝ OKRES, NITRIANSKY KRAJ

VÝKRES RIEŠENIA VEREJNÉHO TECHNICKÉHO VYBAVENIA
NÁVRH KONCEPCIE RIEŠENIA ENERGETIKY
- ELEKTRO,
TELEKOMUNIKÁCIE, INFORMAĀNÉ SIEŤE A ICH ZARIADENIA

6

OBSTARÁVATEĽ:
ZHOŤOVITEĽ:
ODBORNE SPÓŠOBĽÁ OSOBA NA OBSTARANIE ÚPD:

obec Kolta, starostka obce Ľda KrnĀanovÁ, 941 33 Kolta Ā. 1, 0905 523 971, obeckolta@stonline.sk
Ing. arch. Janka PrivalincovÁ, AzalkovÁ 11, 949 01 Nitra, tel. 0905 116 554, jprivalincova@gmail.com
Ing. arch. Gertrúda ĀuboňovÁ, NÁbrežie mlÁdezie 83, 949 01 Nitra, 0907 642 347, cubonovag@gmail.com



MIERKA 1:5 000



2018