



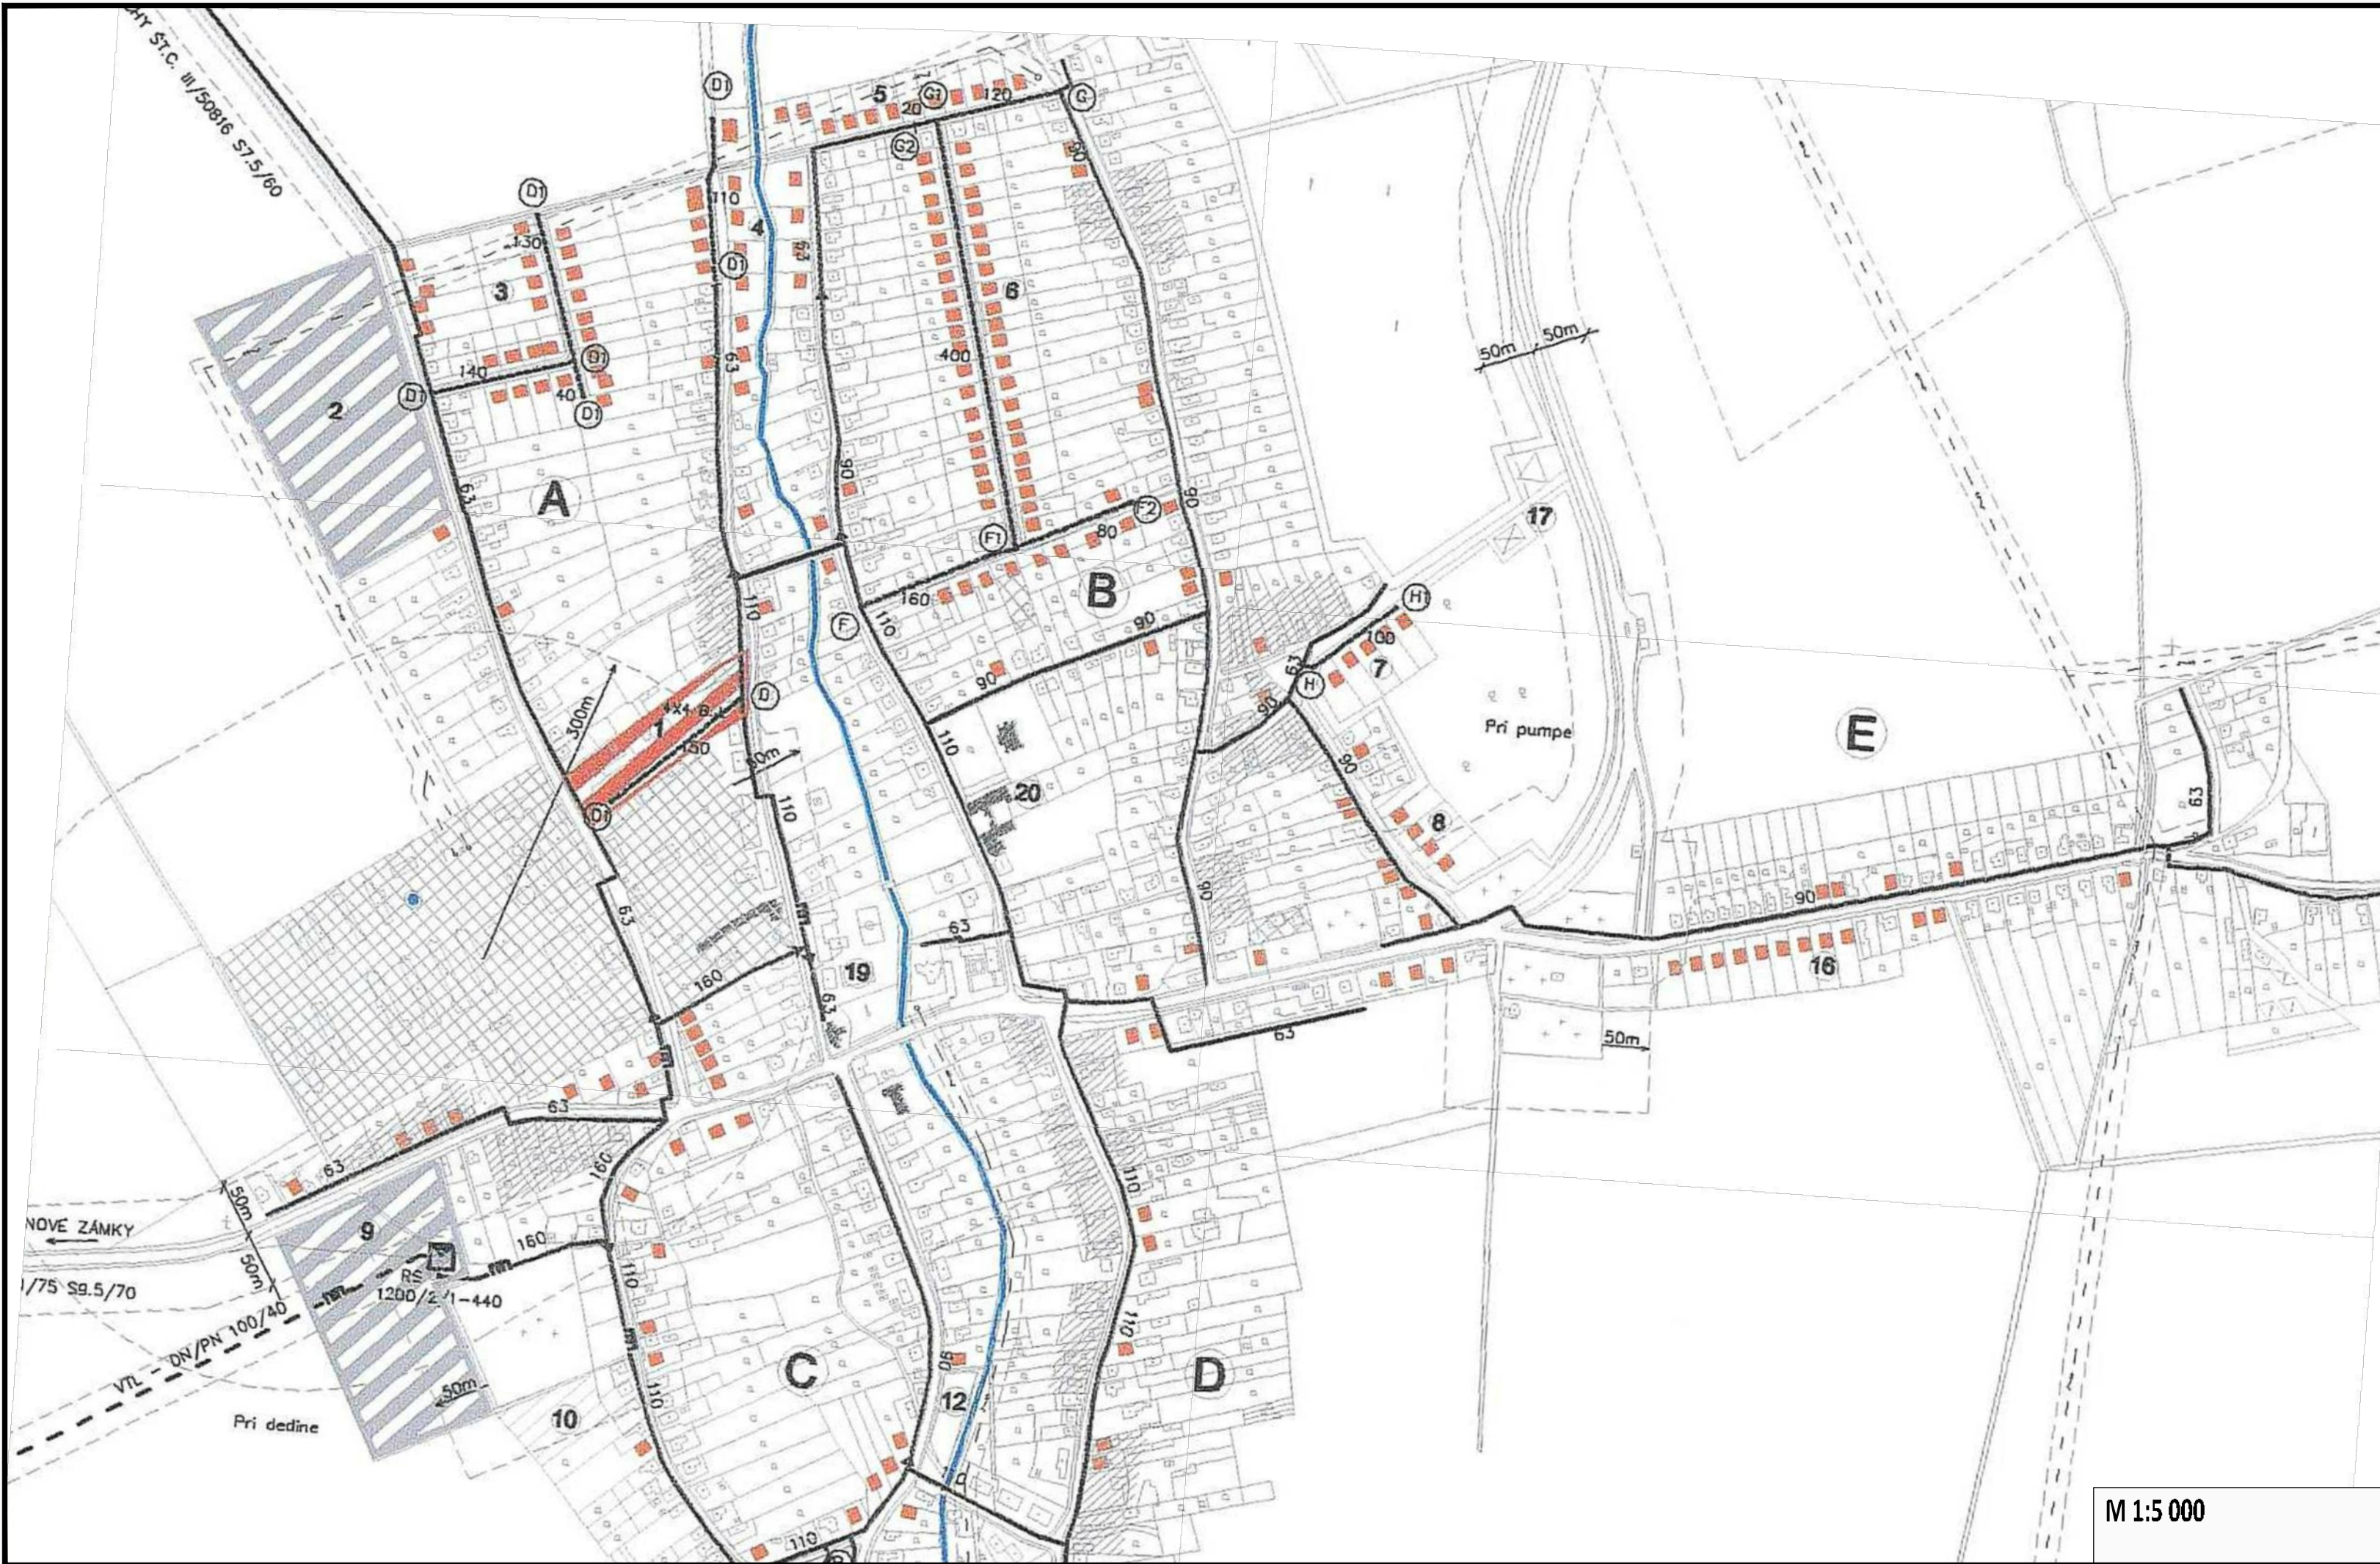

- LEGENDA:
- HRANICA ZASTAVANÉHO ÚZEMIA K 1.1.1990+NÁVRH NA ZMĚNU
 - HRANICA CENTRÁLNEJ ZÓNY OBCE
 - PLOCHY JESTVUJÚCEJ IBV + PLOCHY NA REKONŠTRUKCIU
 - PLOCHY NAVRHOVANÝCH ROD.DOMOV DOSTAVBA + ROZVOJ IBV
 - PLOCHY NÍZKOPODLAŽNÝCH BYTOVEK - REZERVA PRE HBV
 - OBČIANSKA VYBAVENOSŤ + PLOCHY PRE ROZVOJ
 - ZELEŇ - SÚKROMNÁ + ÚČELOVÁ
 - VEREJNÁ ZELEŇ + CINTORÍN
 - VYSOKÁ IZOLAČNÁ ZELEŇ
 - PLOCHY PRE VÝROBU A SKLADOVÉ HOSP.+REZERVA 2+9
 - PLOCHY PRE POĽNOHOSPODÁRSKU VÝROBU+REZERVA
 - PLOCHY PRE ŠPORT A REKREÁCIU+REZERVA
 - OBJEKTY PAMIATKOVO CHRÁNENÉ A PAM.ZÁUJMU
 - OCHRANNÉ PÁSMO HYGIENICKÉ + VŠETKÉHO DRUHU
 - VODNÉ TOKY + VODNÝ ZDROJ
 - ŠTÁTNÁ CESTA I.TR. + II. TR.
 - CHODNÍKY + PARKOVISKO A SPEVNENÉ PLOCHY

- PLYN
- VTL PLYNOVOD DN/PN - 100/40
 - RS 1200/2/1-440
 - STL PLYNOVOD DN 63-160
 - STL PLYNOVOD DN 40-90 - NÁVRH

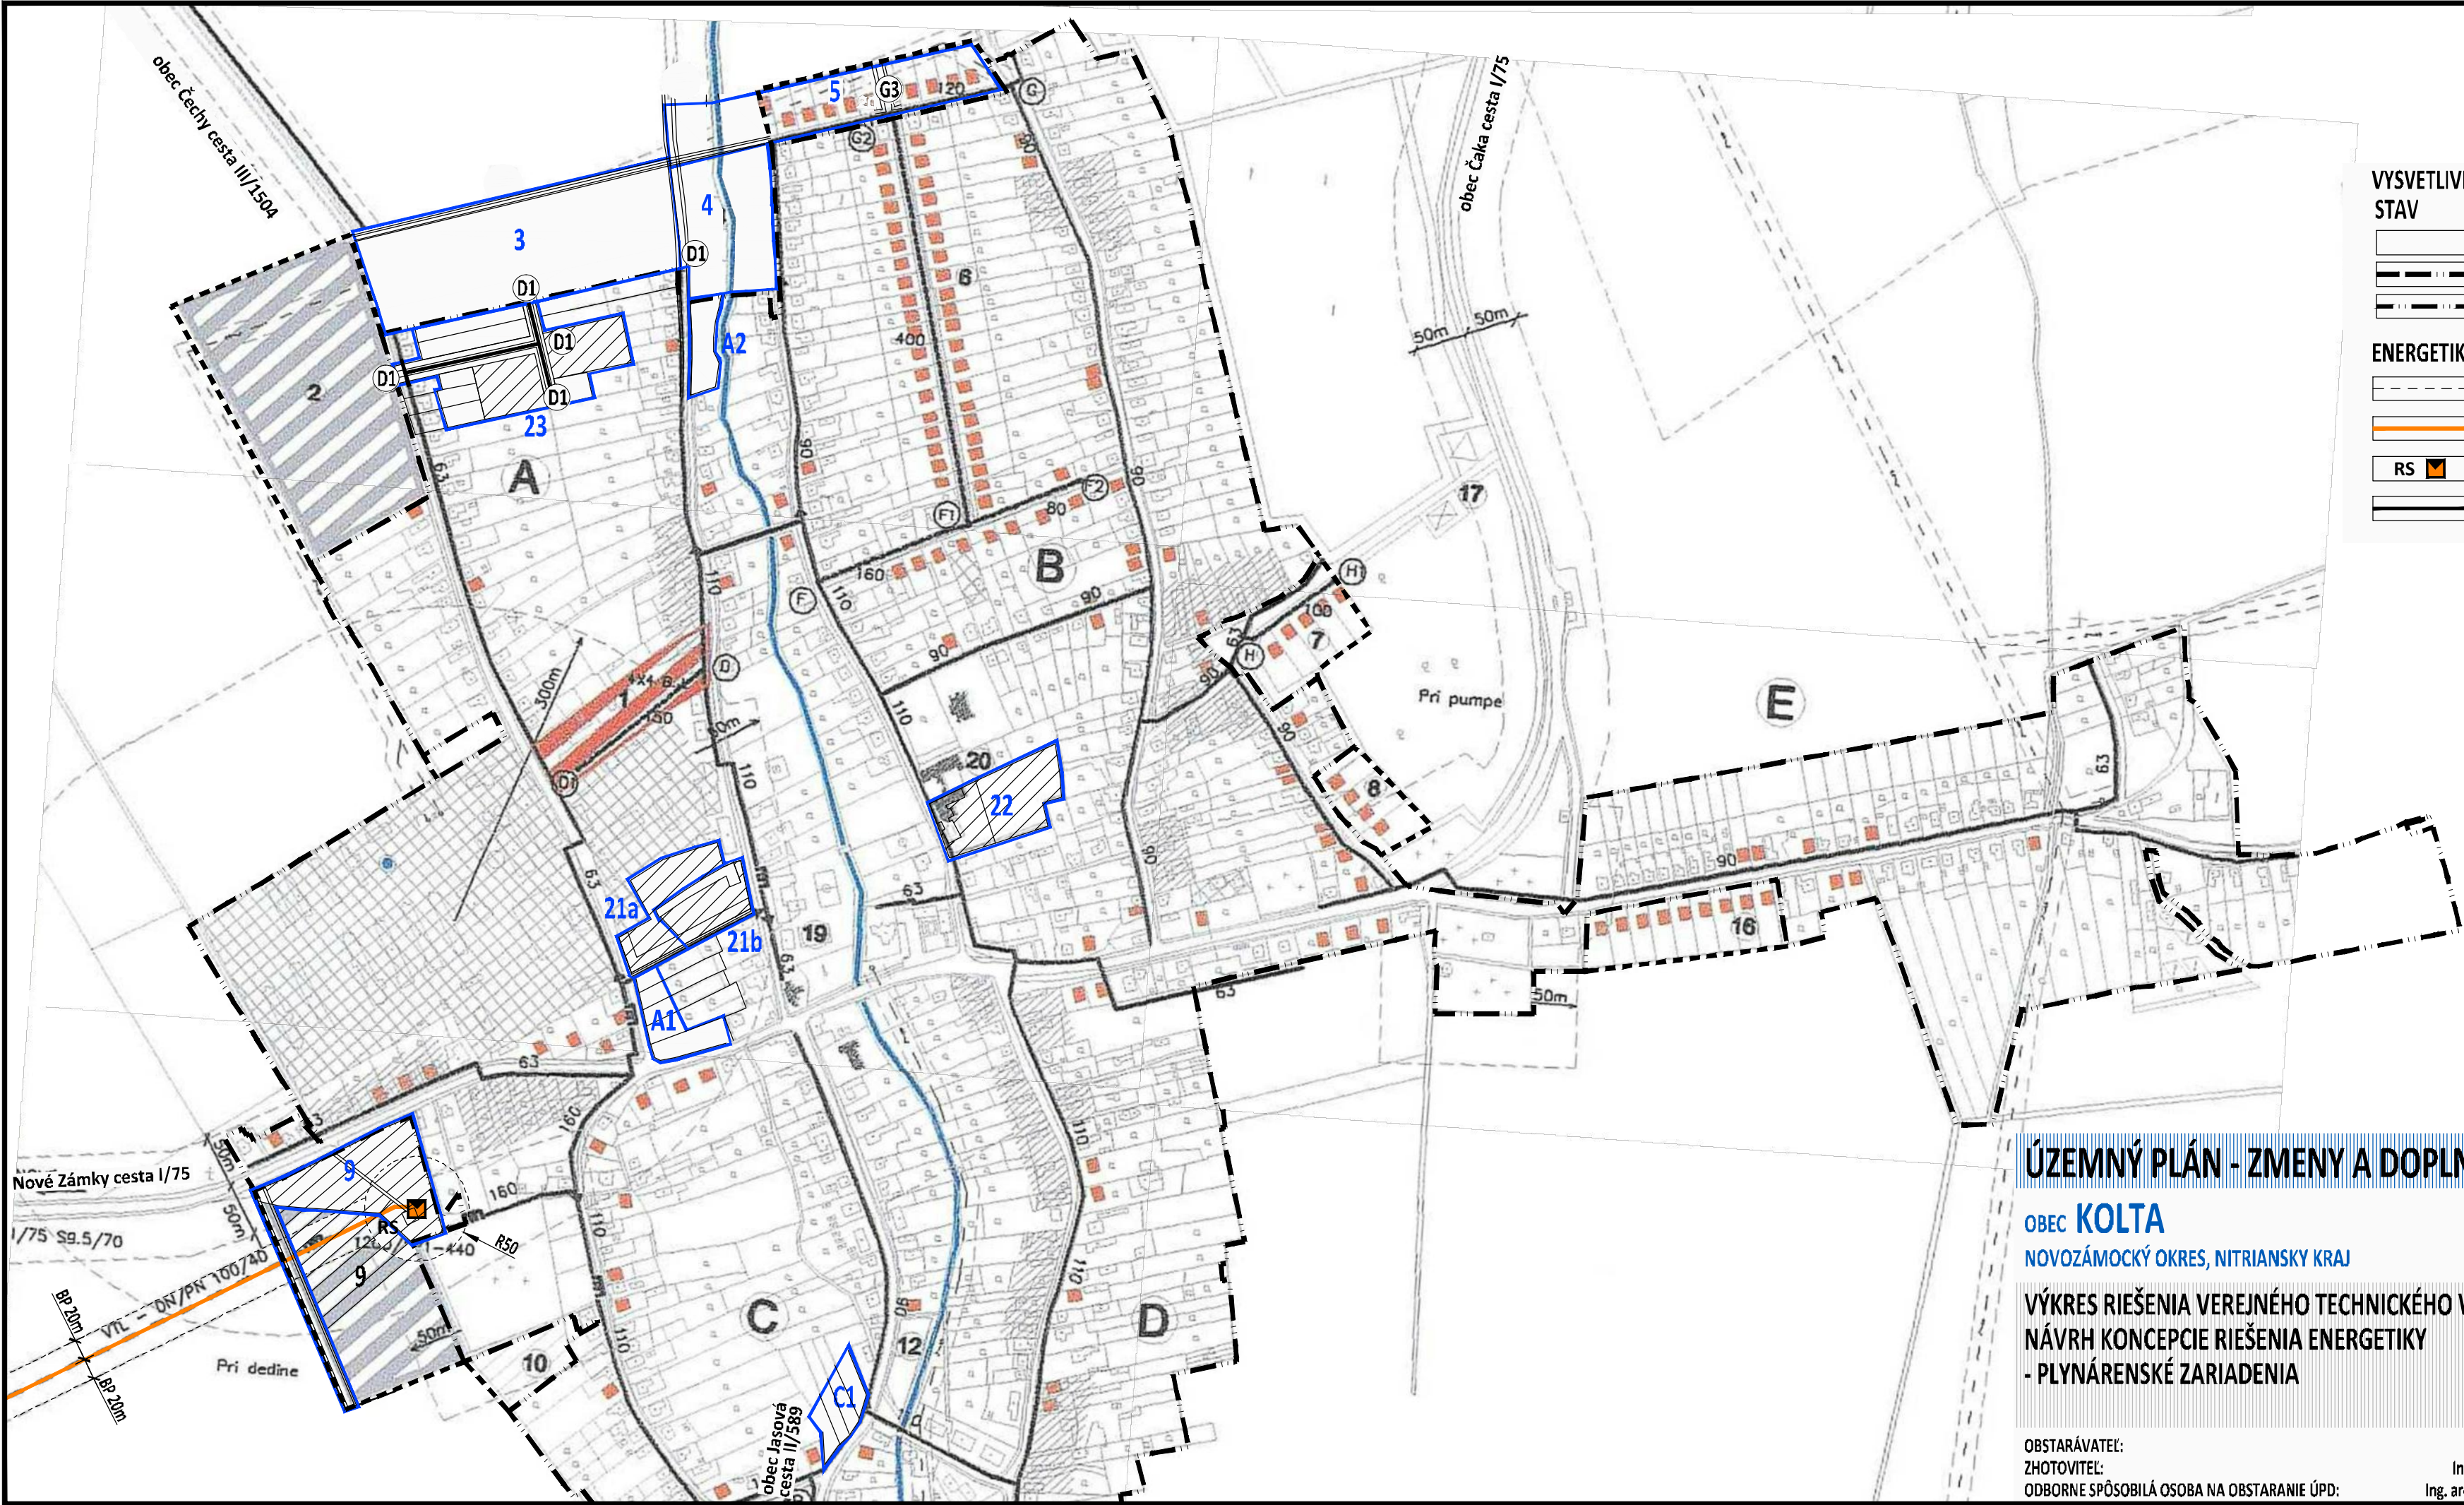

- VYSVETLIVKY:
- STAV NÁVRH
- OZNAČENIE PLOCHY NAVRHOVANEJ ZMENY
 - HRANICA KATASTRÁLNEHO ÚZEMIA
 - HRANICA ZASTAVANÉHO ÚZEMIA
- ENERGETIKA
- OP - ochranné pásmo
 - BP - bezpečnostné pásmo
 - VTL PLYNOVOD DN 100
 - OP 4m, BP 20m
 - RS - regulačná stanica plynu
 - OP 8m, BP 50m
 - STL PLYNOVOD DN 63-110
 - OP 1m v ZÚ, OP 4m mimo ZÚ, BP 10m mimo ZÚ