




KLAD MAPOVÝCH LISTOV

K.Ú. LIESEK

K.Ú. VITANOVÁ

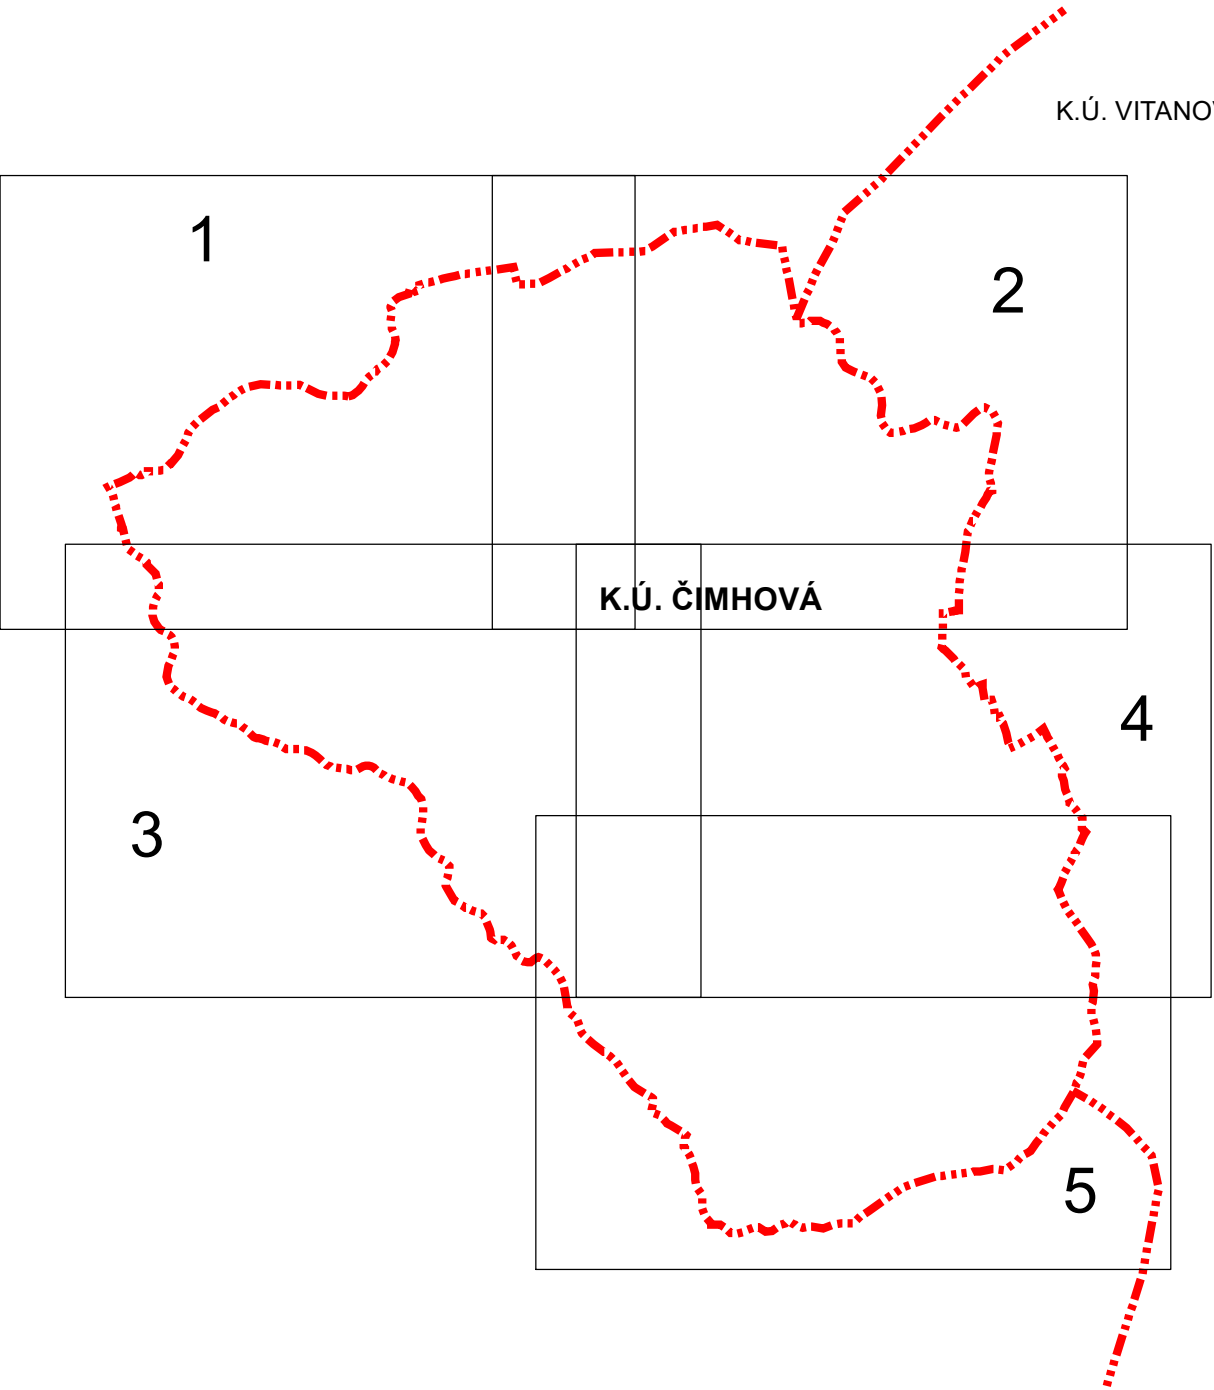

K.Ú. LIESEK

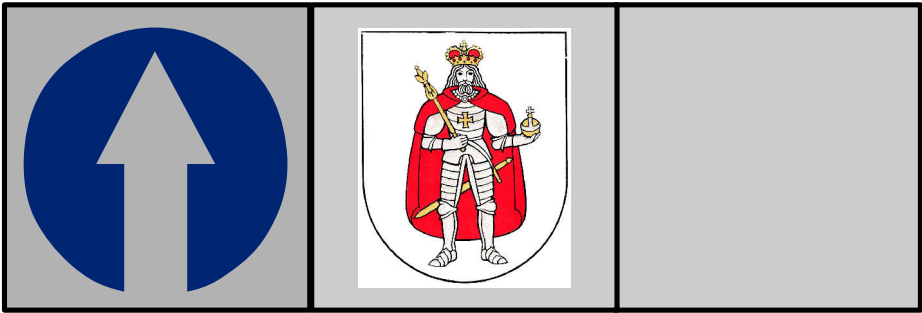 

ÚZEMNÝ PLÁN OBCE ČIMHOVÁ

SCHÉMA ZÁVÄZNÝCH ČASŤÍ A VEREJNOPROSPEŠNÝCH STAVIEB

AUTORSKÝ KOLEKTÍV:		OBSTARÁVATEĽ:	OBEC ČIMHOVÁ
URBANIZMUS: Ing. arch. Ján Kubina			
EKOLÓGIA: Ing. arch. Ján Kubina		SPRACOVATEĽ:	ING. ARCH. JÁN KUBINA
ELEKTRINA: Ing. Peter Gebura			
DOPRAVA: Ing. Vladimír Otto		ČÍSLO ZÁKAZKY:	771/2015
VODNÉ HOSPODÁRSTVO: Ing. Vladimír Otto		DÁTUM	MAREC 2018
PLYN: Ing. Vladimír Štrifler		MIERKA	1 : 25 000

Legenda

stav	návrh	
		hranica katastra
		hranica zastavaného územia k 1.1.1990
		zastavané územie
		ložisko nevyhradeného nerastu
		ložisko nevyhradeného nerastu
		cesta II. triedy
		miestna komunikácia
		dopravné napojenie
		miestna komunikácia s otočkou
		účelové a poľné cesty
		cyklotrasy a multifunkčné vychádzkové trasy
		chodník pre peších, lávka
		ochranné pásma všetkých druhov
		ochranné pásmo pohrebiska
		javy na zrušenie
		hranice regulovaných plôch
		plochy verejnoprospešných stavieb
		priestorová dominanta
		detské ihrisko
		odpočinkové miesto, atlánok
		parkovisko
		zastávka autobusu
		národná kultúrna pamiatka
		hranica ochranného pásma nár. kultúrnej pamiatky
		trafostanica
		trafostanica na zrušenie
		odvezená skládka
		kaplnka, kríž
		lokality s potrebou vypracovania urbanistickej štúdie
		výstavba podmienená geologickým posudkom
		označenie verejnoprospešnej stavby

stav	návrh	
		biokoridor regionálneho významu
		miestny biokoridor
		miestne biocentrum
		interakčný prvok
		Ramsarská lokalita Rieka Orava a jej prítoky zároveň genofondová plocha Rieka Oravica a jej sprievodná vegetácia

11 ZOZNAM VERENOPROSPEŠNÝCH STAVIEB PLOŠNÝCH

číslo vps	popis VPS
01	škola, škôlka, detské ihrisko
02	kostol, fara
03	cintorín
04	obecný úrad, kultúrny dom
05	parkovisko
06	parkovisko
07	cintorín
08	verejná zeleň s detským ihriskom
09	športový areál
10	CVČ, klub dôchodcov
11	hasičská zbrojnica
12	sociálne a predškolské zariadenie
13	kompostovisko
14	verejná zeleň s detským ihriskom
15	verejná zeleň s detským ihriskom
16	verejná zeleň s detským ihriskom
17	verejná zeleň s detským ihriskom
18	verejná zeleň s detským ihriskom
19	parkovisko
20	úprava Čimhovského potoka na Q 100
21	zberný dvor
29	vodojem
30	vodojem

7 ZOZNAM VERENOPROSPEŠNÝCH STAVIEB BODOVÝCH

číslo vps	popis VPS
22	trafostanica
23	trafostanica
24	trafostanica
25	trafostanica
26	vysielač
27	trafostanica
28	trafostanica
31	ČS kanalizácie


BI 12	označenie funkčnej plochy
—	číslo plochy
—	funkcia
BI	- plochy individuálnej bytovej výstavby
BH	- plochy hromadnej bytovej výstavby
DP	- plochy dopravy
IR	- plochy individuálnej rekreácie
K	- verejné kompostovisko
L	- plochy lesov
OV	- plochy občianskej vybavenosti
PK	- poľnohospodárska krajina
PV	- plochy areálov poľnohospodárskej výroby
RŠ	- rekreačná a športová vybavenosť sídla
V	- plochy výroby a skladov
VT	- vodné toky vrátane sprievodnej zelene
ZC	- plocha zelene cintorína /pohrebiska/
ZSI	- zeleň izolačná a sprievodná
ZV	- plochy verejnej zelene
ZÚ	- zmiešané územie


PRVKY ÚSES
RBk - biokoridor regionálneho významu
MBk - miestny biokoridor
MBc - miestne biocentrum
IP - interakčný prvok


Verejnoprospešné stavby sú ďalej:


- plochy všetkých existujúcich a navrhovaných automobilových, peších a cyklistických komunikácií (resp. regionálnej cyklotrasy) a verejných priestranstiev,
- plochy zariadení verejnej dopravy - zastávok hromadnej autobusovej dopravy vrátane zastávkových pruhov,
- plochy všetkých líniových vedení a objektov technickej infraštruktúry (elektrické vedenia, plynovody, vodovody, kanalizácie, telekomunikačné vedenia, diaľkové káble, a pod.) vrátane ochranných pásiem.


K.Ú. Liesek

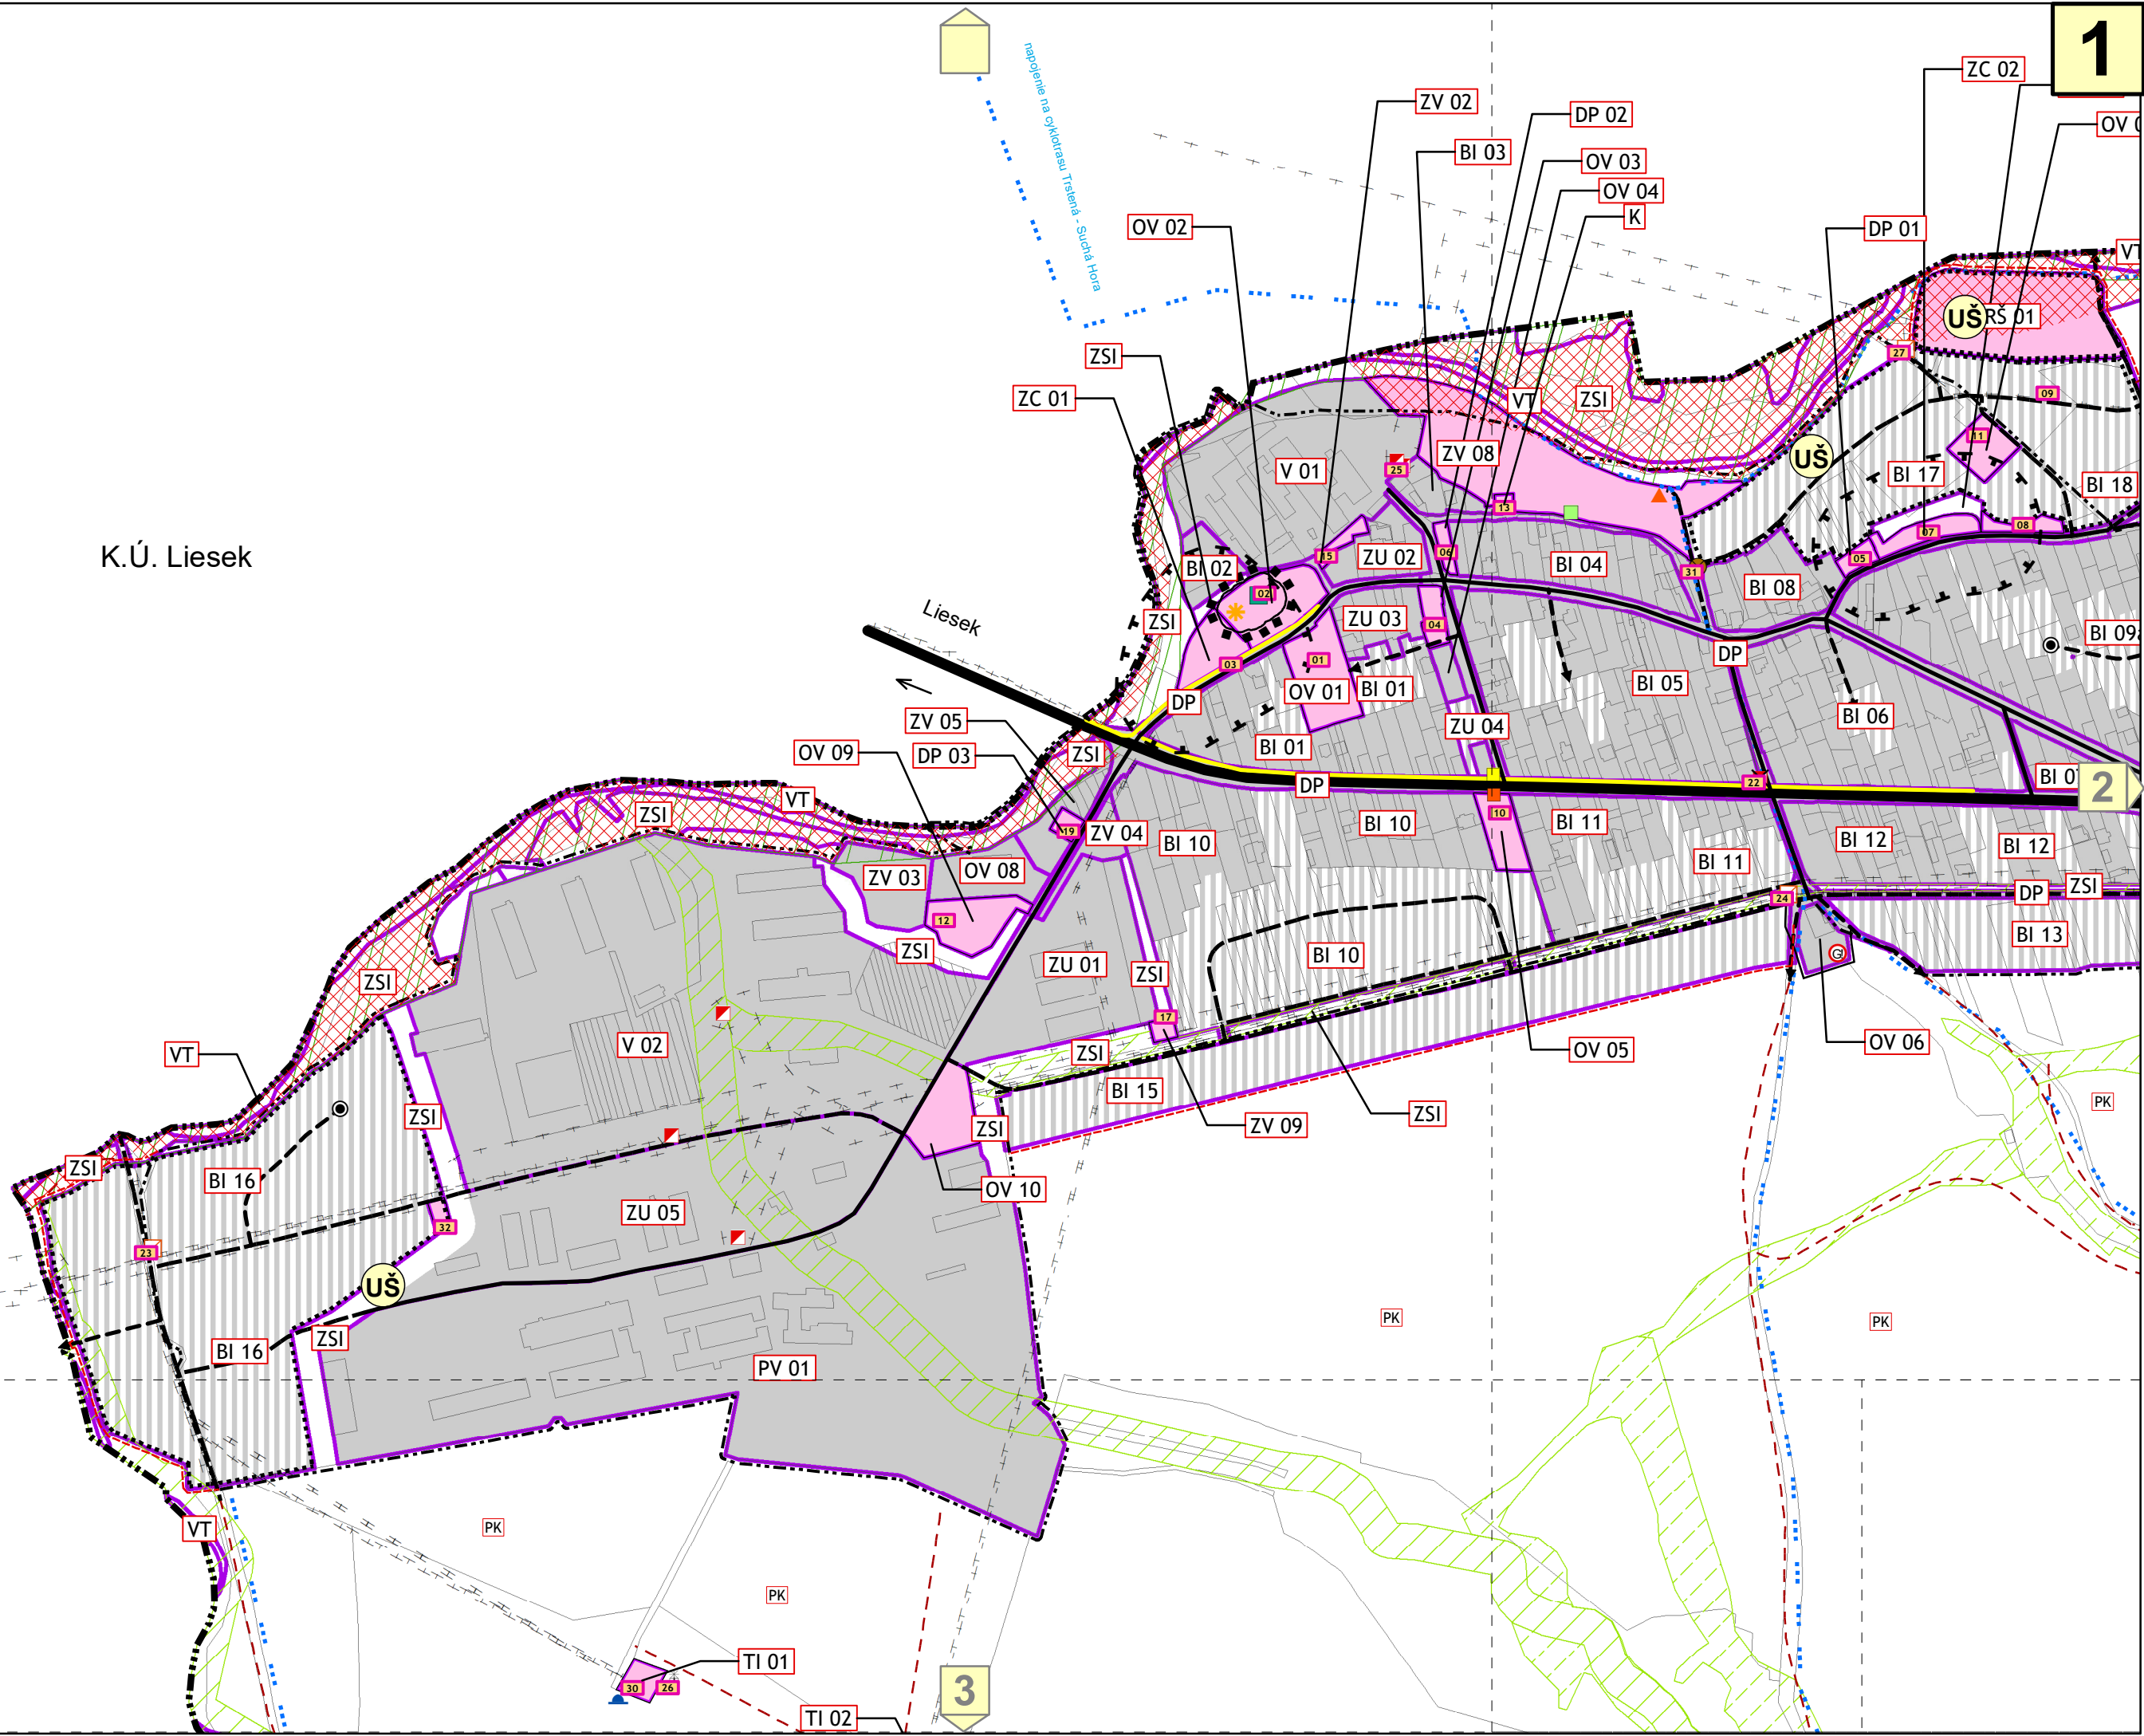

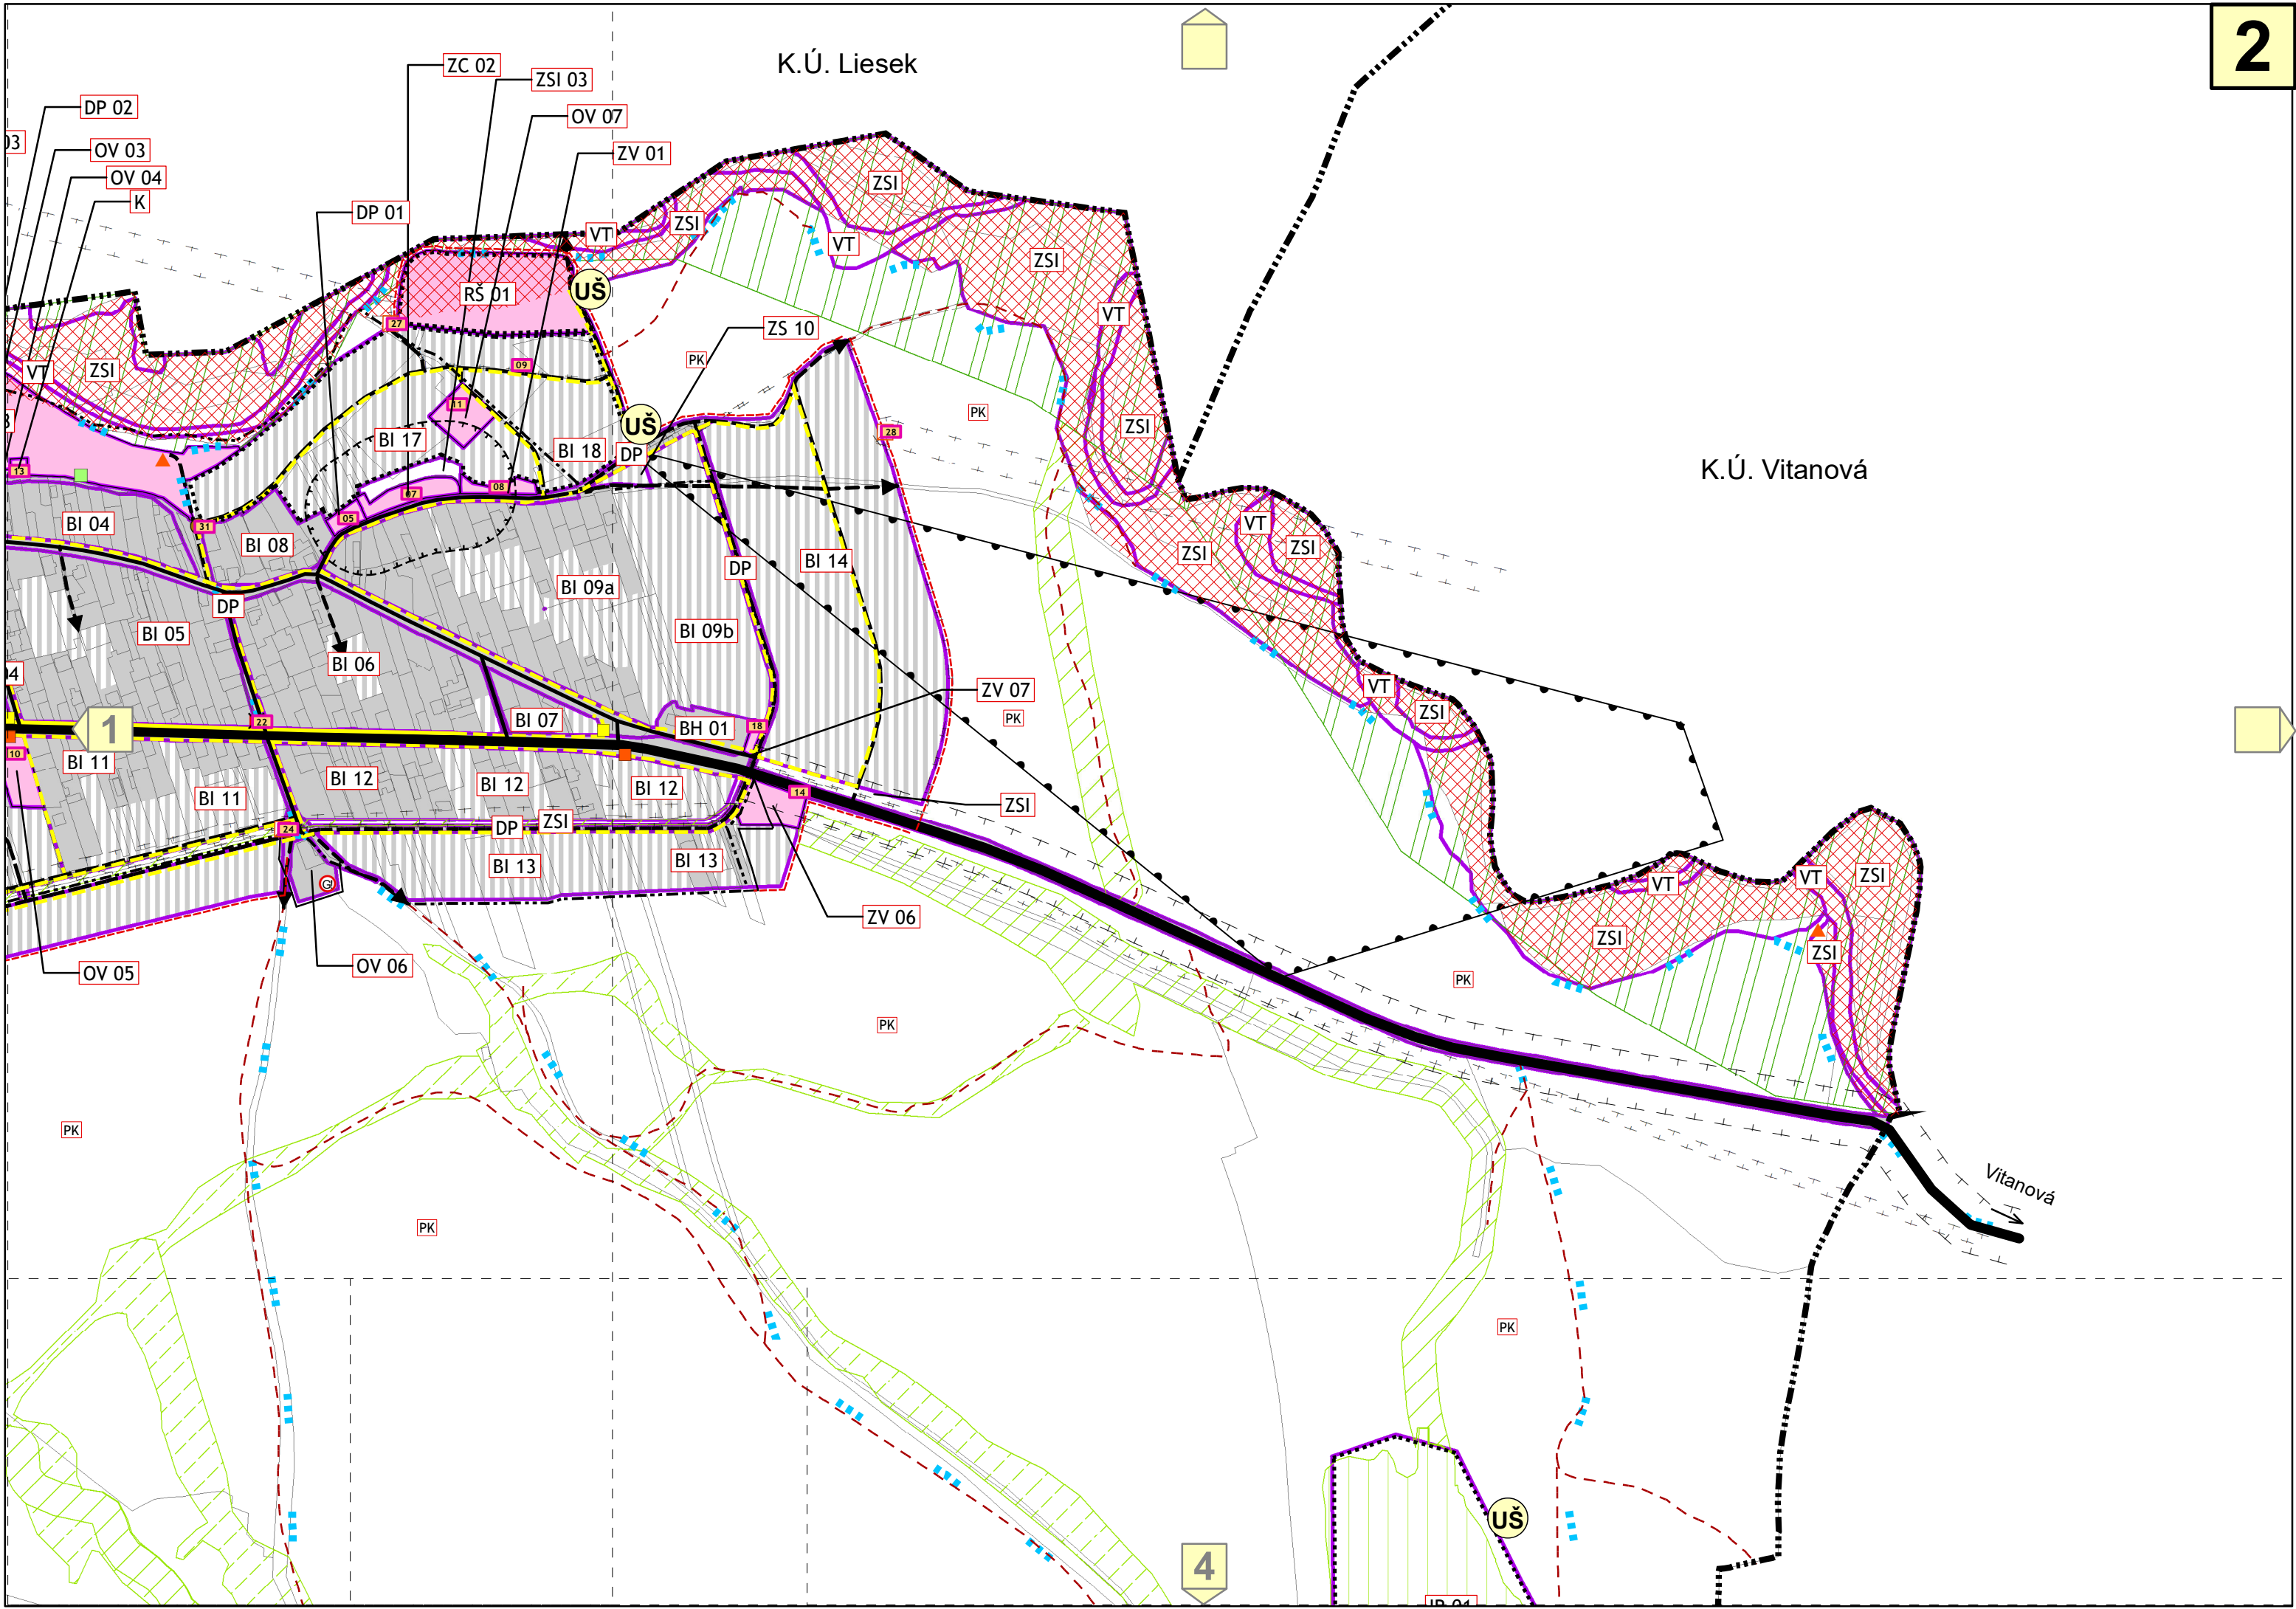

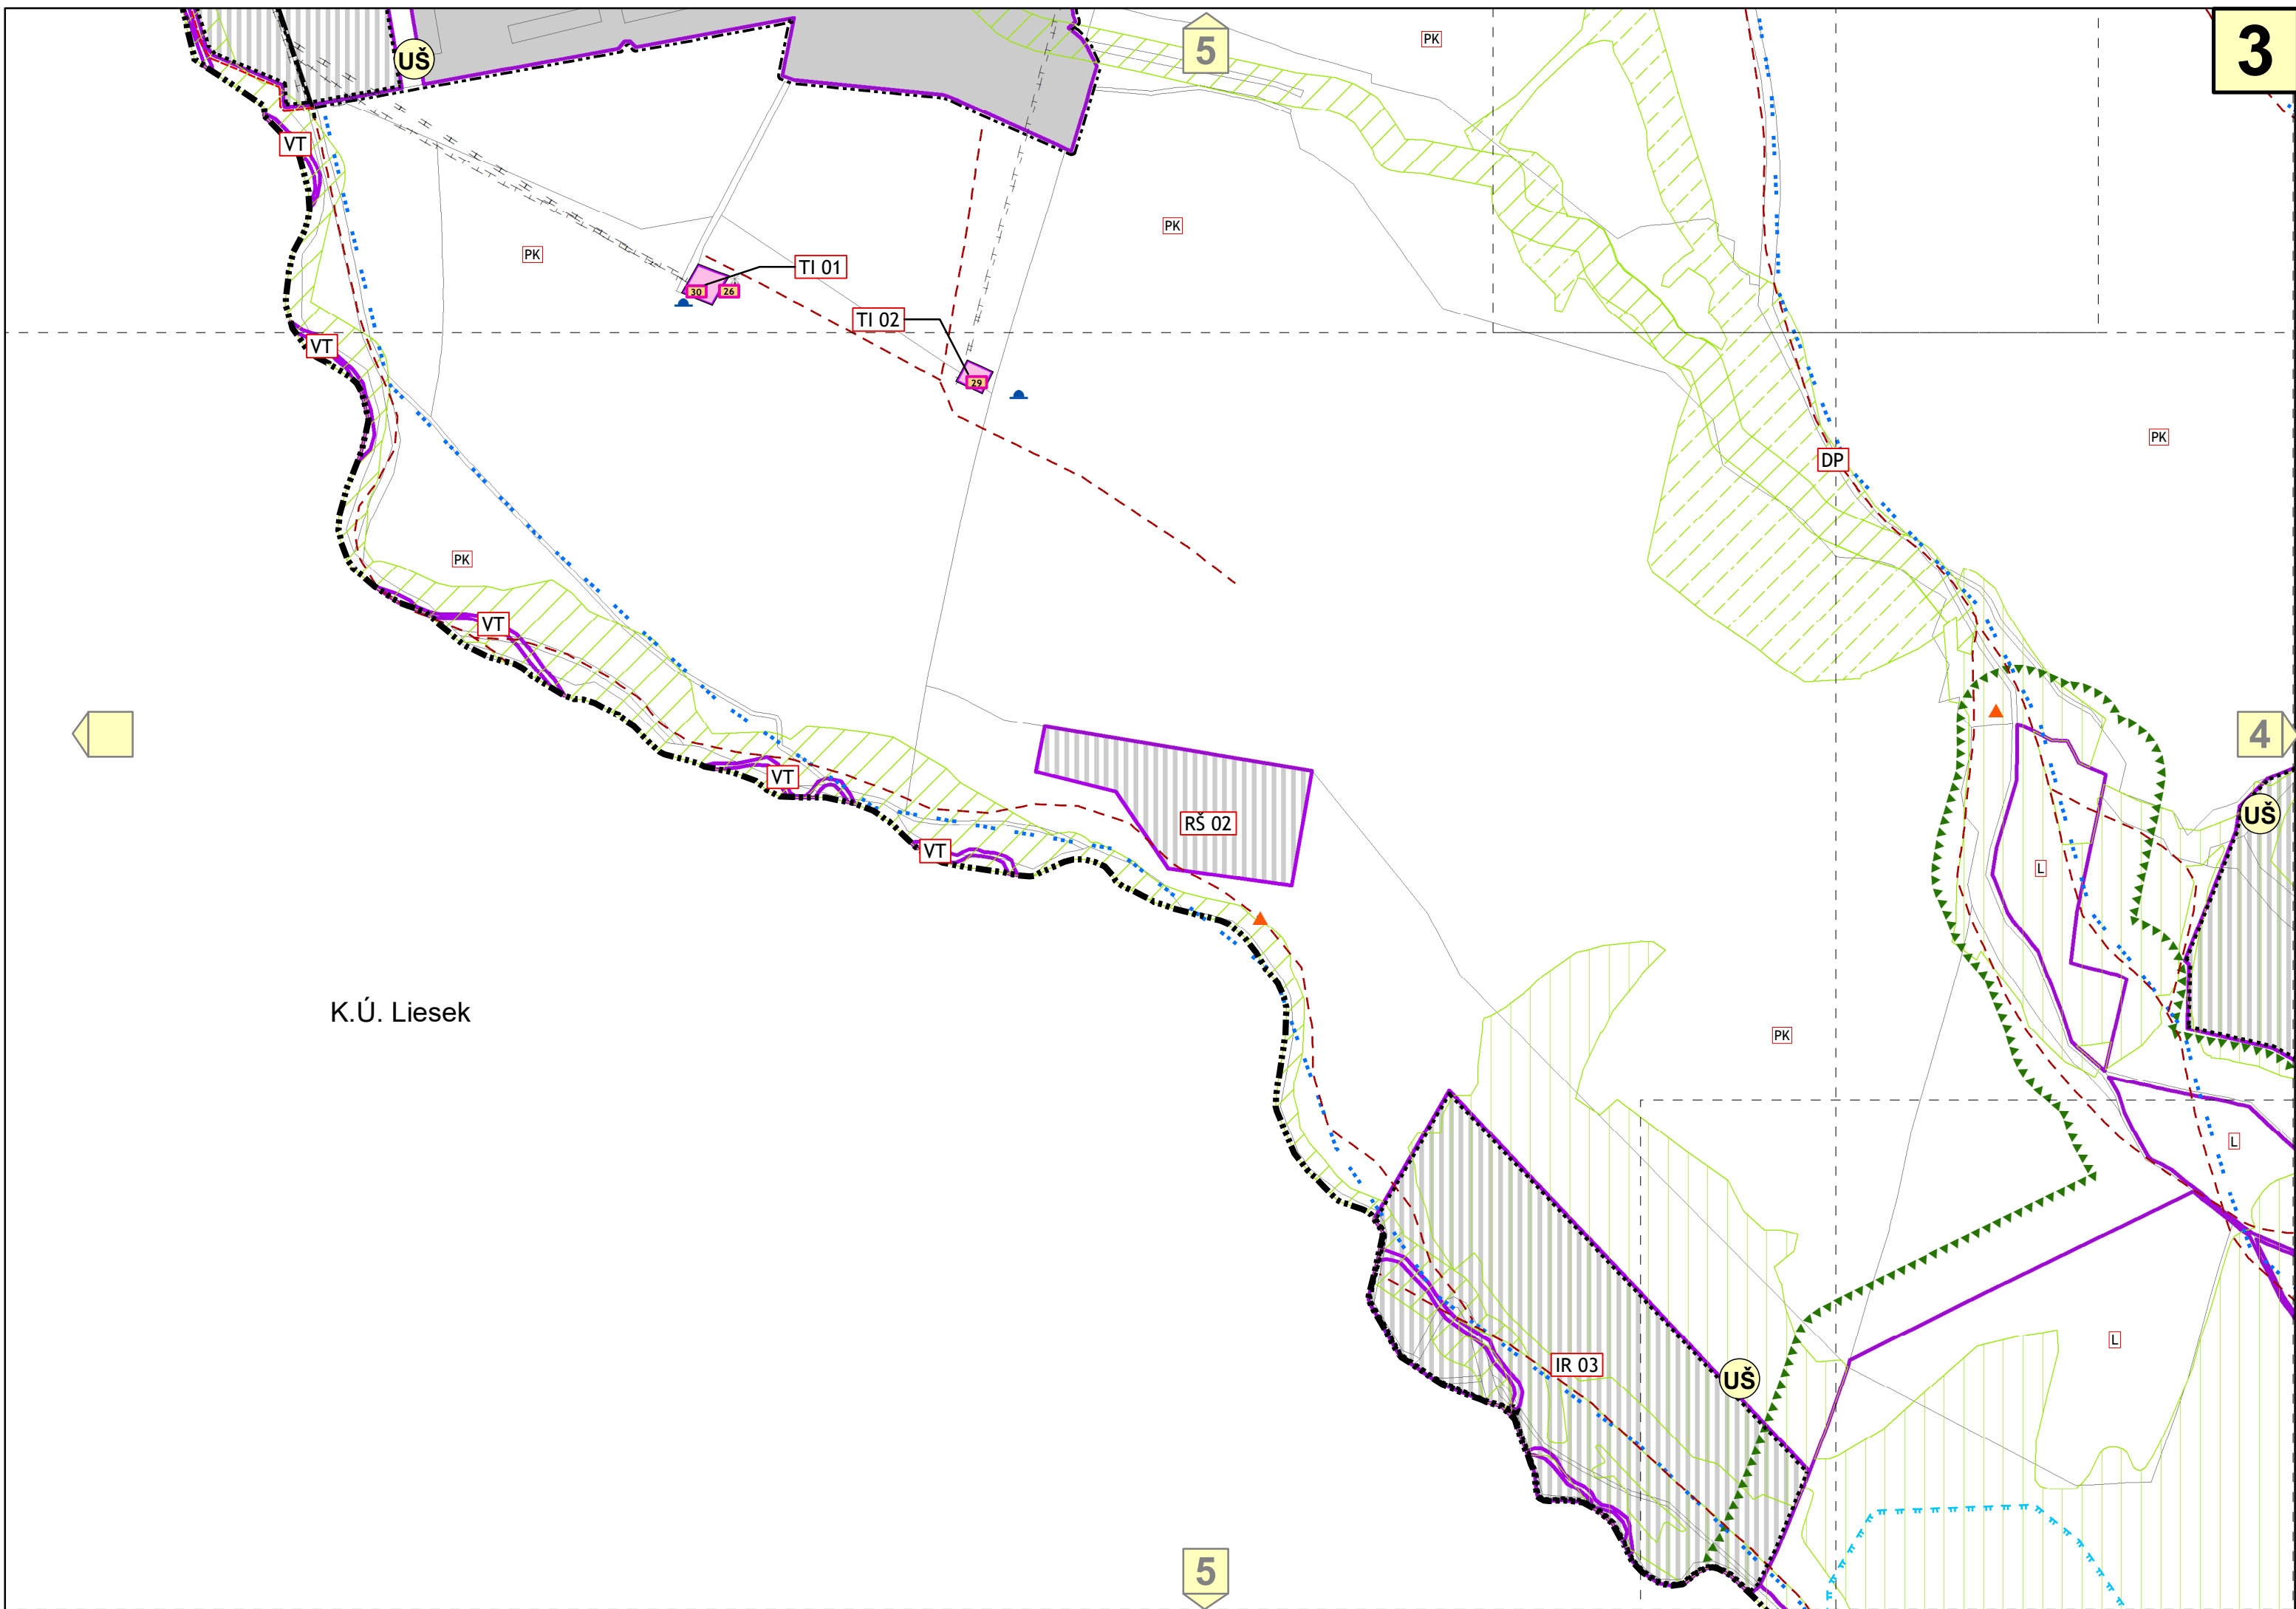

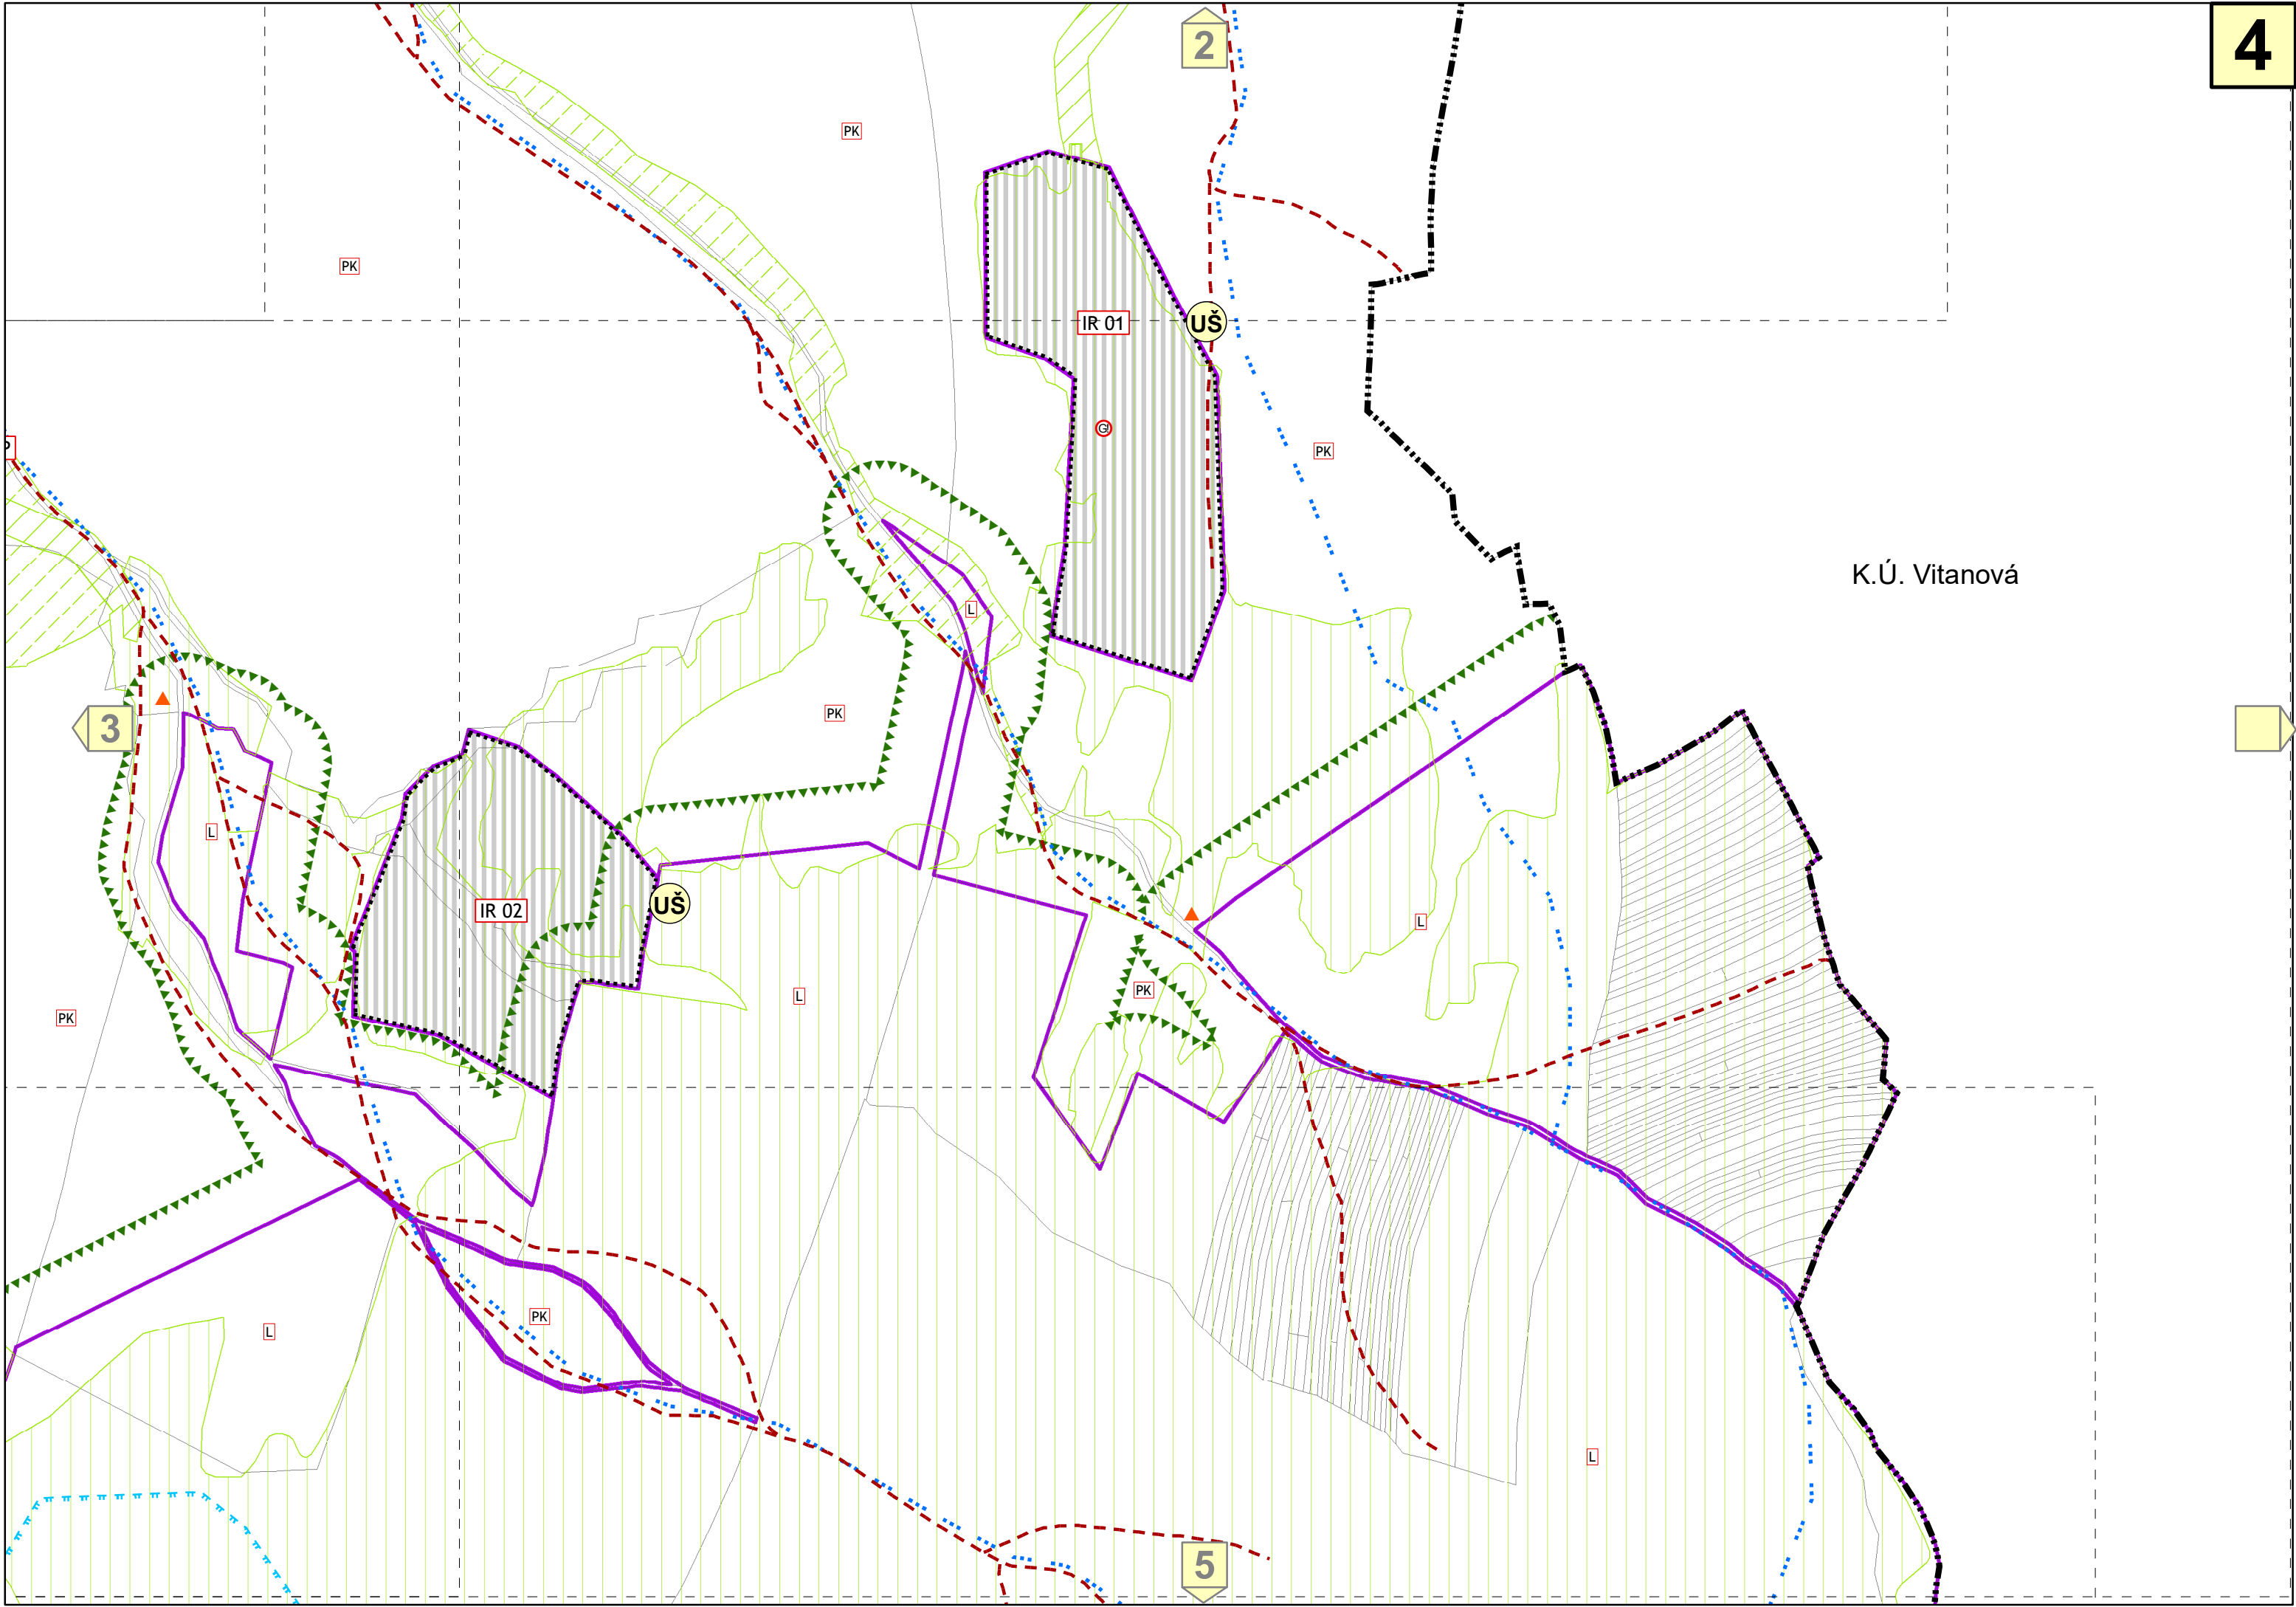

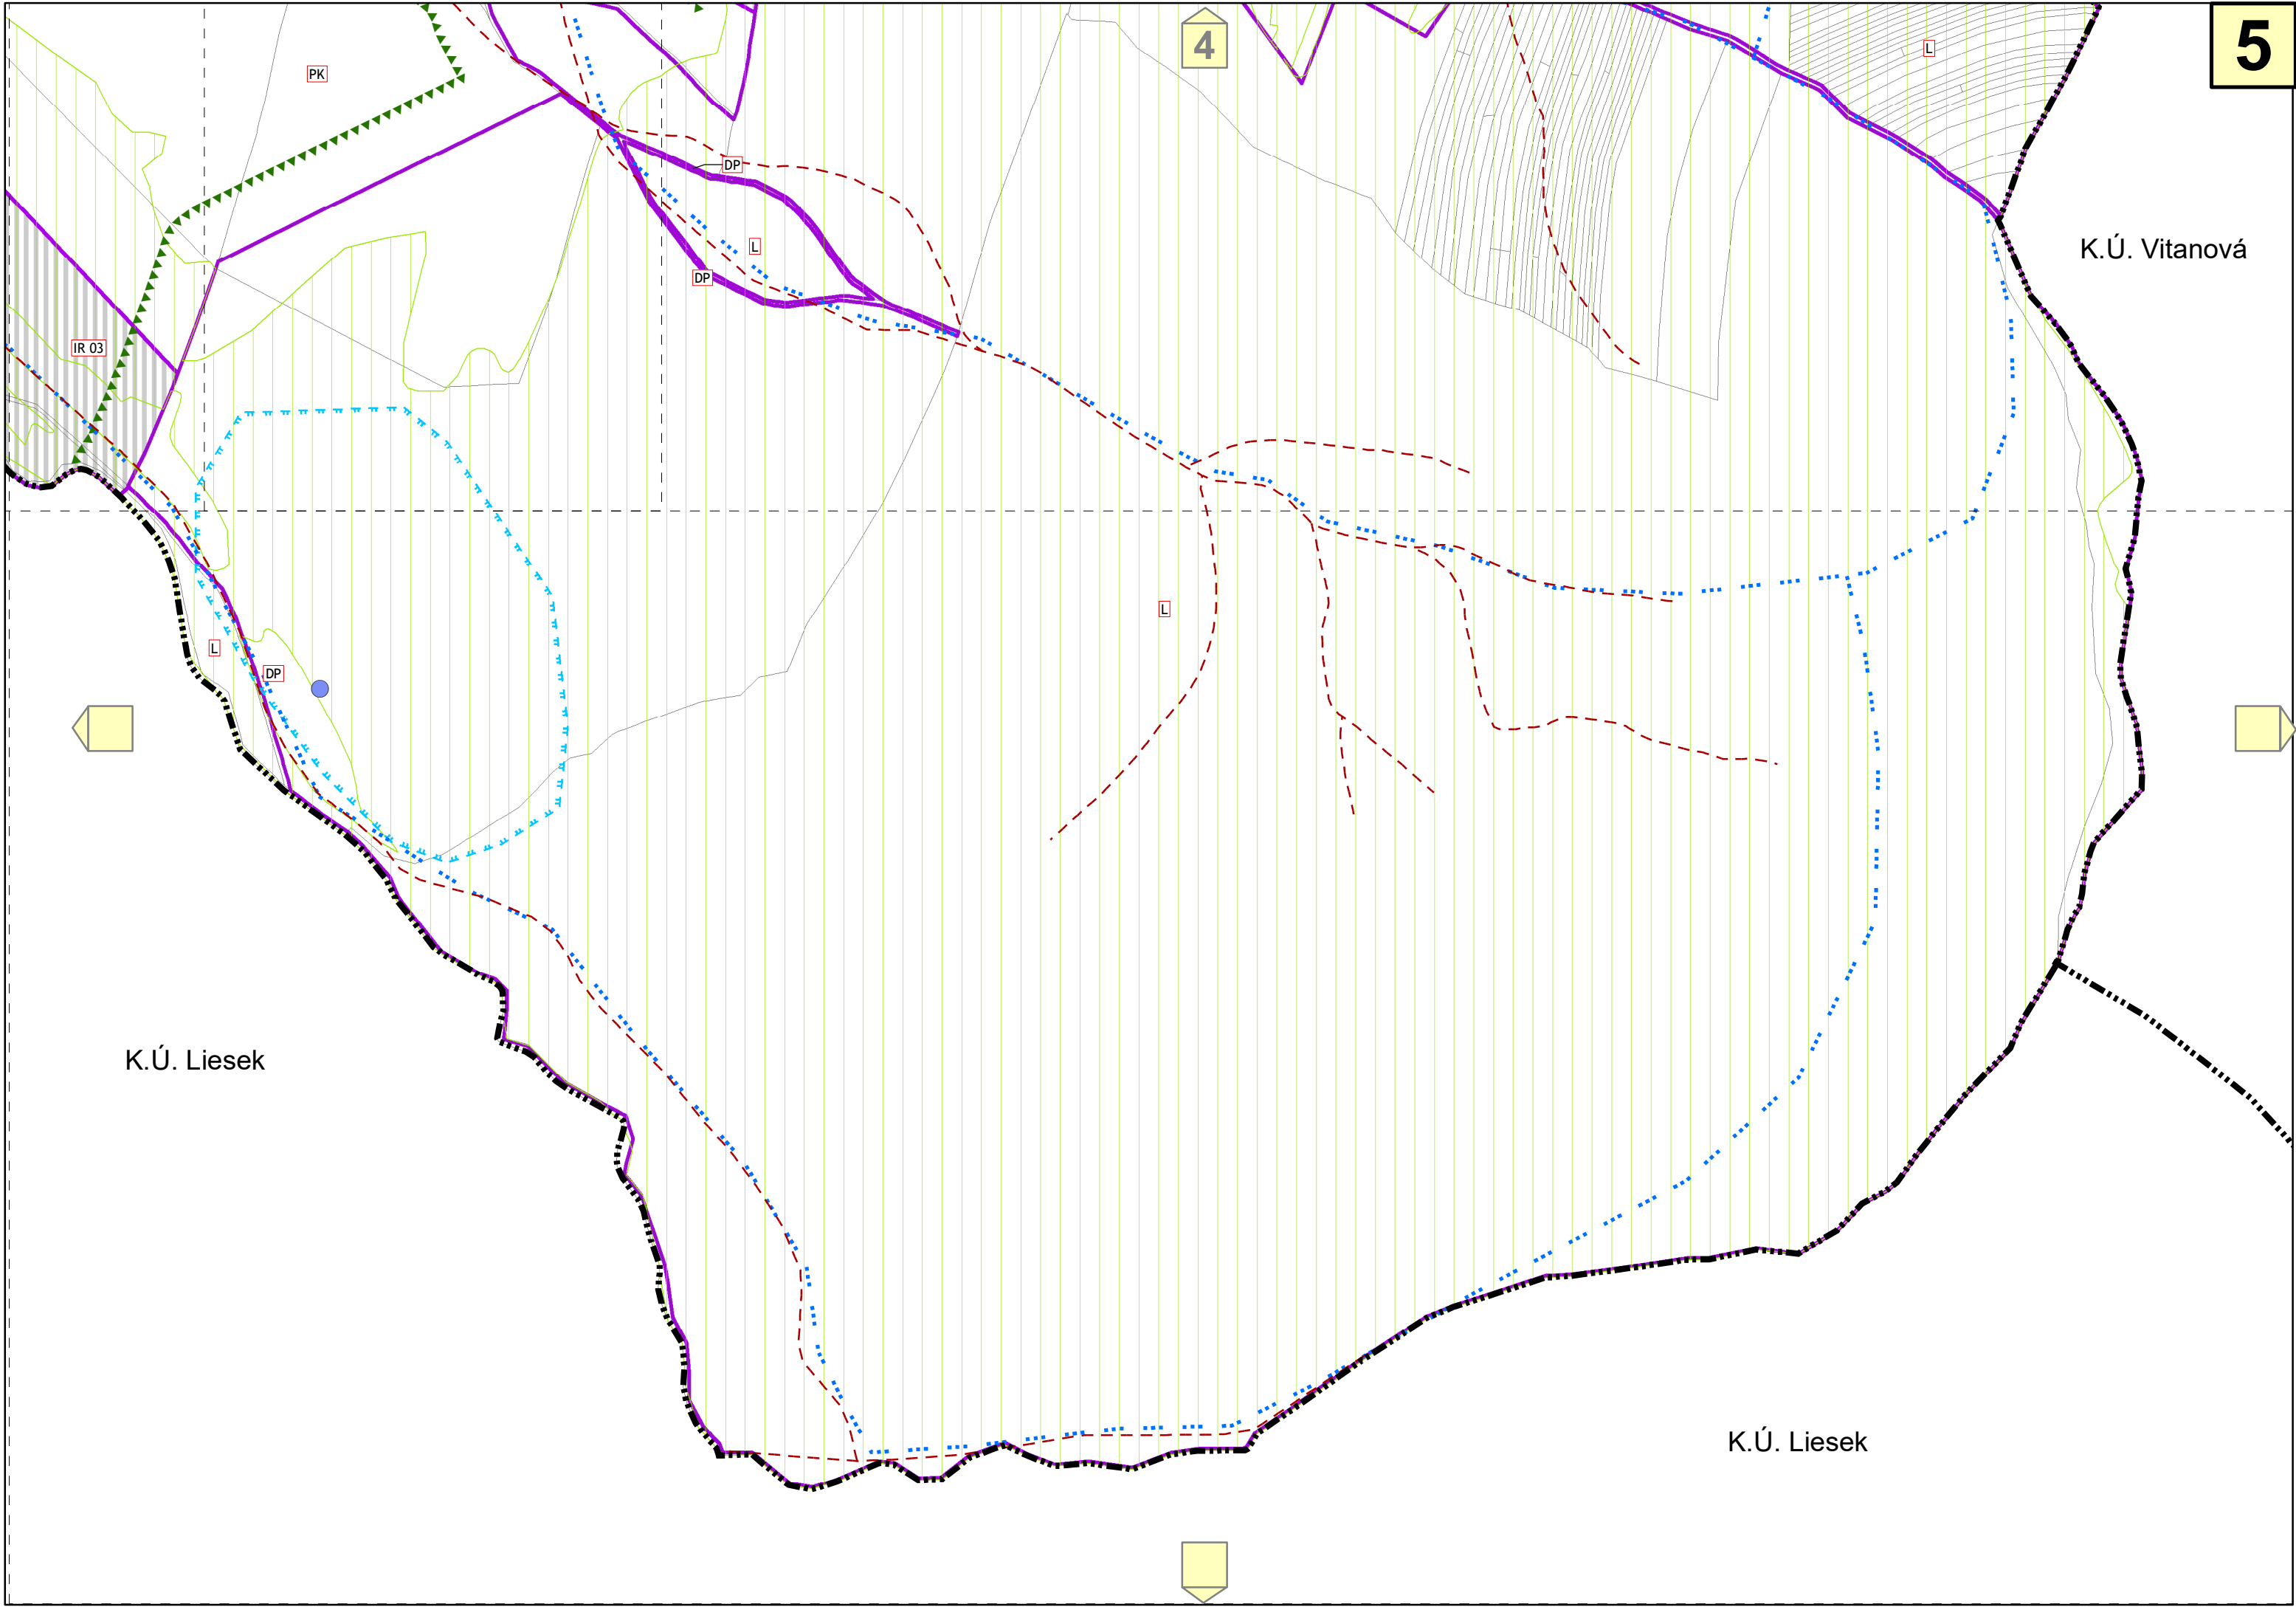

5

K.Ú. Vitanová

K.Ú. Liesek

K.Ú. Liesek