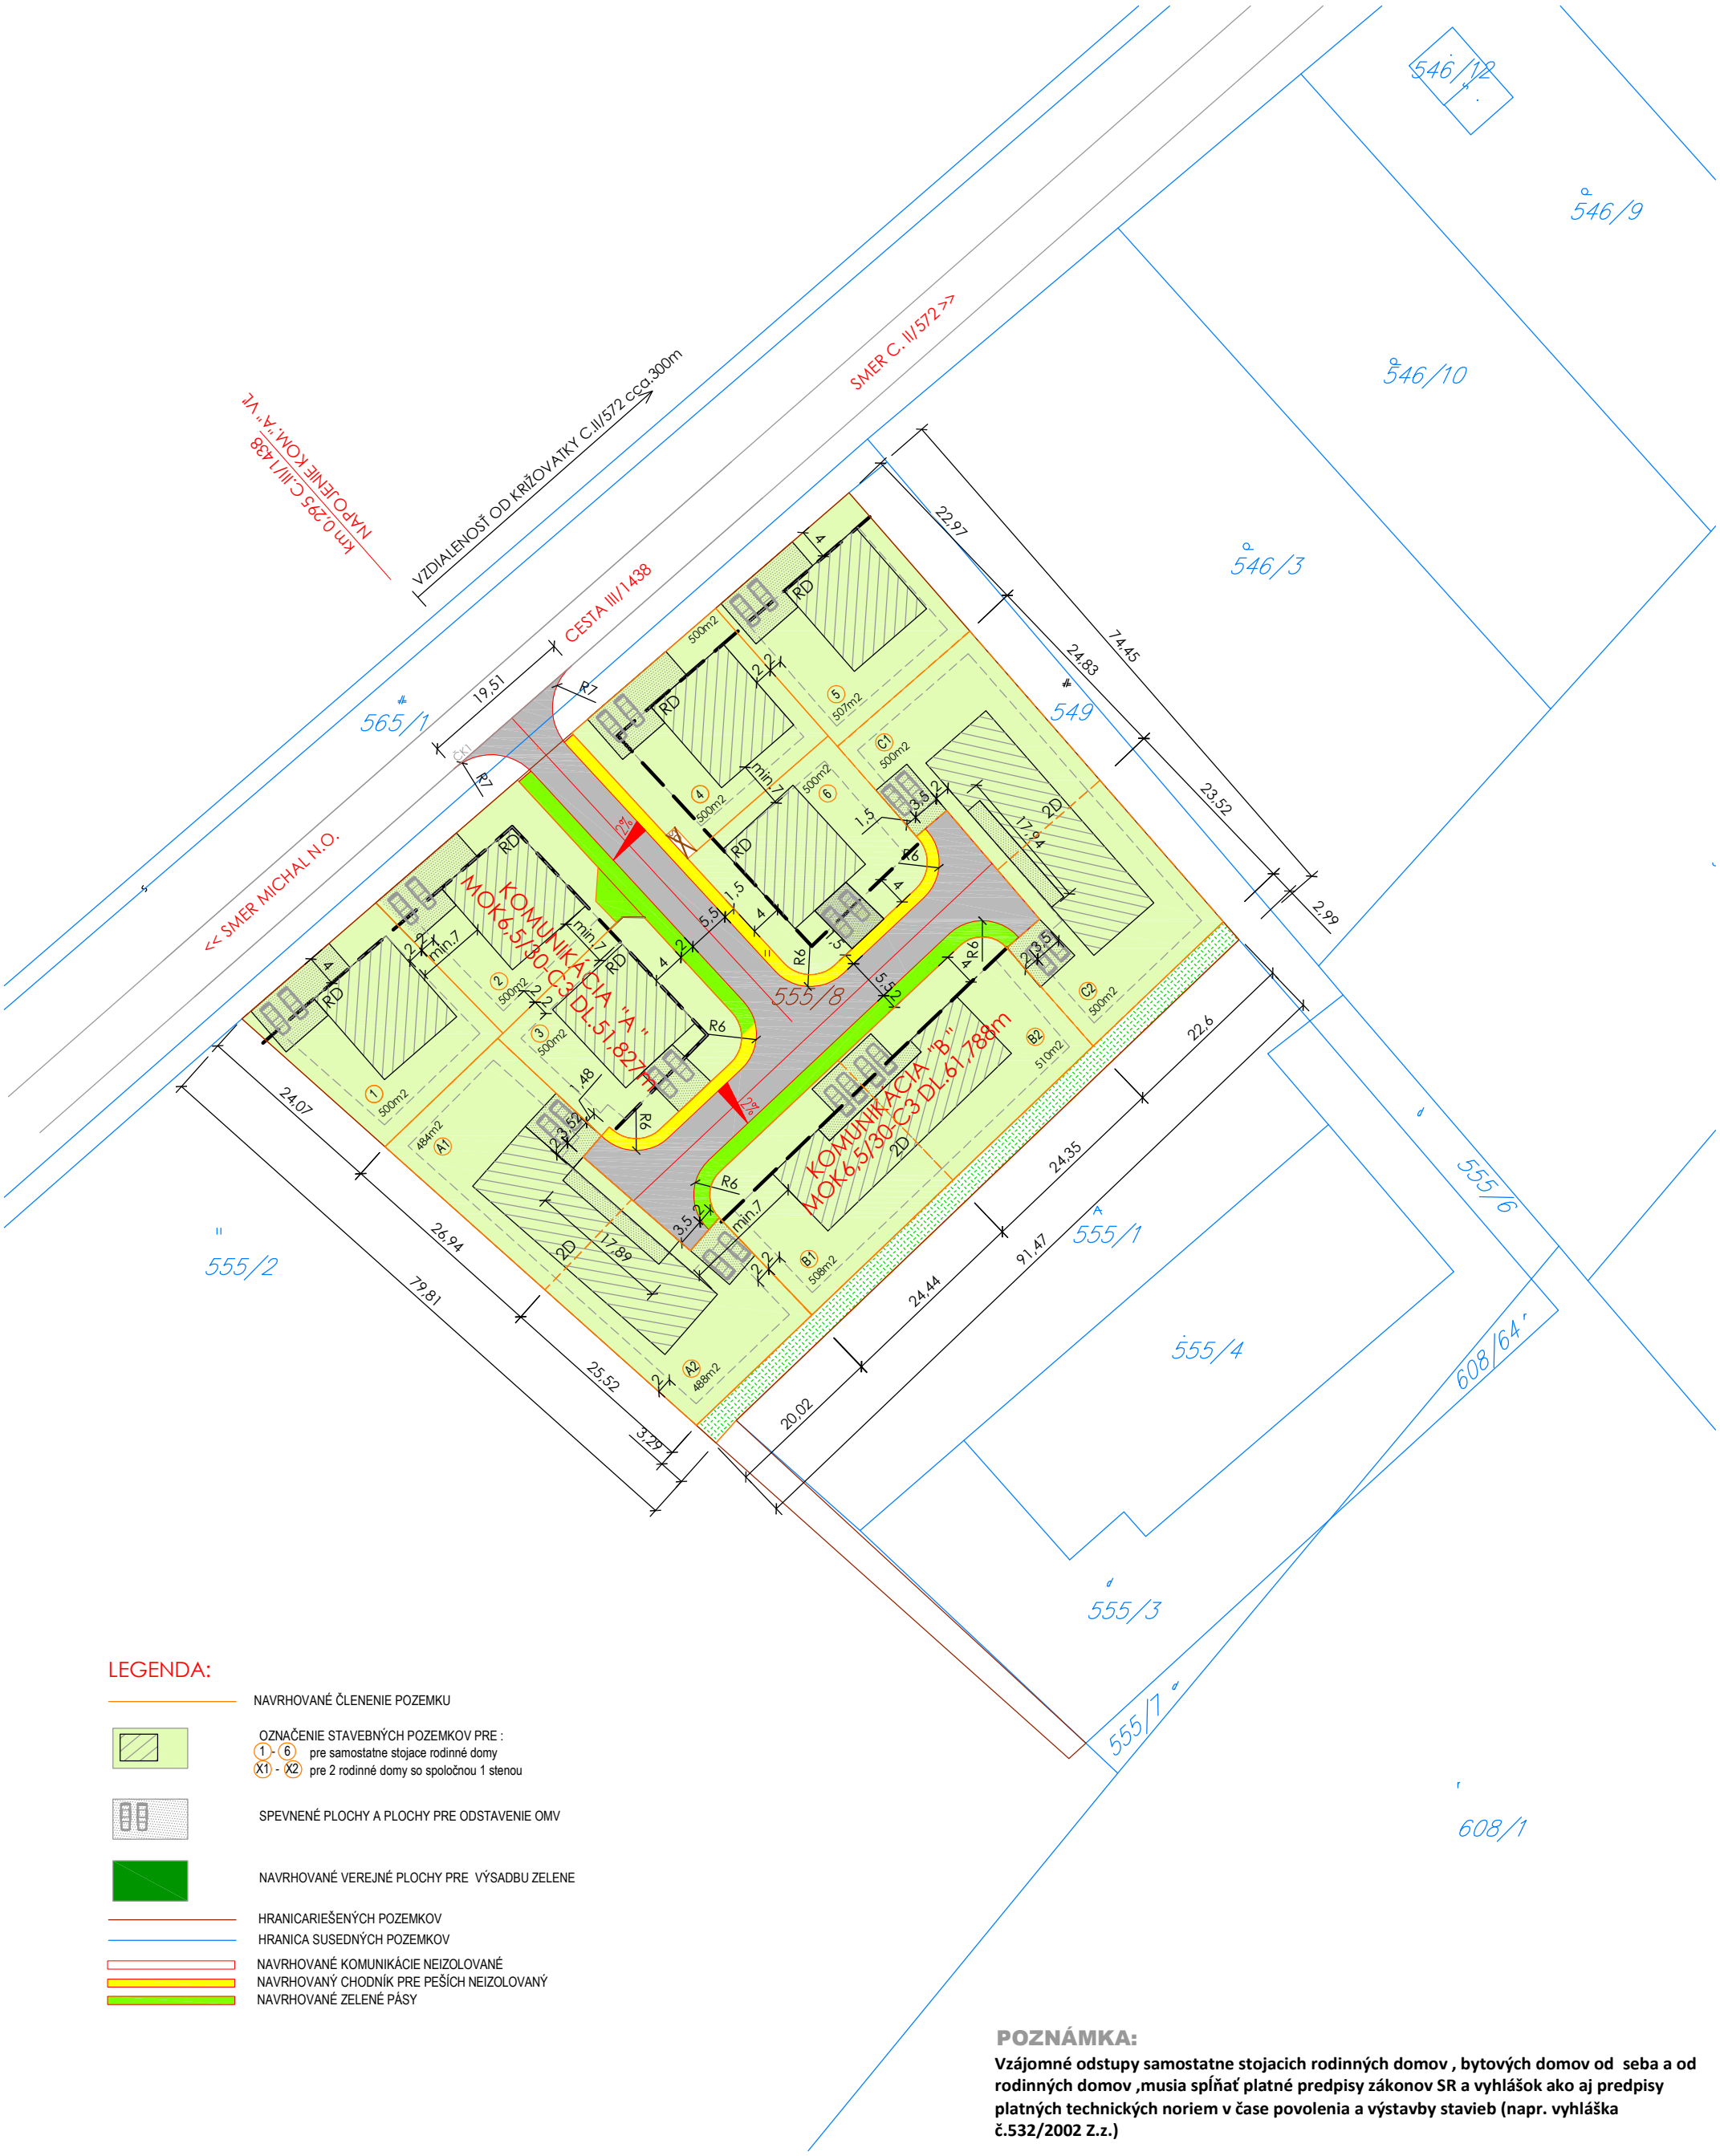


LEGENDA:

- NAVRHOVANÉ ČLENENIE POZEMKU
- OZNAČENIE STAVEBNÝCH POZEMKOV PRE :
  (1) - (6) pre samostatne stojace rodinné domy
  (X1) - (X2) pre 2 rodinné domy so spoločnou 1 stenou
- SPEVNENÉ PLOCHY A PLOCHY PRE ODSTAVENIE OMV
- NAVRHOVANÉ VEREJNÉ PLOCHY PRE VÝSADBU ZELENE
- HRANICARIEŠENÝCH POZEMKOV
- HRANICA SUSEDNÝCH POZEMKOV
- NAVRHOVANÉ KOMUNIKÁCIE NEIZOLOVANÉ
- NAVRHOVANÝ CHODNÍK PRE PEŠÍCH NEIZOLOVANÝ
- NAVRHOVANÉ ZELENÉ PÁSY

POZNÁMKA:

Vzájomné odstupy samostatne stojacich rodinných domov , bytových domov od seba a od rodinných domov ,musia spĺňať platné predpisy zákonov SR a vyhlášok ako aj predpisy platných technických noriem v čase povolenia a výstavby stavieb (napr. vyhláška č.532/2002 Z.z.)

OBYTNÁ ZÓNA II. - MICHAL N.O.-KOLÓNIA

Investor : Tajbor s.r.o., Dunajská Streda	Stupeň : ÚR
Miesto : Michal n.O., k.ú.:Michal n.O., parc.c.:555/8 (dot.poz.: 565/1; 565/2; 564/6; 563/2; 537/18)	Dátum: 02/2018
Vypracoval : Build-Syt-Ing s.r.o., Veľký Meder-Izop, Konopná 24 - 0907941252-Ing. S.Táncosová Autoriz.overitel : Ing. Arch. Ľubomír Murín, Mraziarenská 6, Bratislava	Mierka: 1:750

URBANISTICKÁ SITUÁCIA

C.1