LEGENDA:

- NAVRHOVANÉ ČLENENIE POZEMKU
- OZNAČENIE STAVEBNÝCH POZEMKOV PRE :
  (1) - (6) pre samostatne stojace rodinné domy
  (X1) - (X2) pre 2 rodinné domy so spoločnou 1 stenou
- SPEVNENÉ PLOCHY A PLOCHY PRE ODSTAVENIE OMV
- NAVRHOVANÉ VEREJNÉ PLOCHY PRE VÝSADBU ZELENE
- HRANICA RIEŠENÝCH POZEMKOV
- HRANICA SUSEDNÝCH POZEMKOV
- JESTVUJÚCI STL PLYNOVOD
- NAVRHOVANÝ ZELENÝ PÁS S VYSOKOU ZELEŇOU
- NAVRHOVANÁ PLOCHA PRE ODPADOVÉ KONTAJNERY PRE SEPEROVANÝ KONTAJNERY

SO 02 DOPRAVNÉ RIEŠENIE A SPEVNENÉ PLOCHY MIESTNA KOMUNIKÁCIA :

- NAVRHOVANÉ KOMUNIKÁCIE NEIZOLOVANÉ
- NAVRHOVANÝ CHODNÍK PRE PEŠÍCH NEIZOLOVANÝ
- NAVRHOVANÉ ZELENÉ PÁSY
- NAVRHOVANÉ VODOROVNÉ DOPRAVNÉ ZNAČENIE

SO 03a NN ROZVODY S PRÍPOJKAMI A SO 03b VEREJNÉ OSVETLENIE:

- JESTVUJÚCI NADZEMNÝ VN ROZVOD
- JESTVUJÚCI NADZEMNÝ NN ROZVOD
- NAVRH.PODZEMNÉ DISTR. NN VEDENIE NAYY-J 4x240mm²
- NAVRH.PODZEMNÉ NN VEDENIE NAYY-J 4x25 mm² (1kV PRÍPOJKY)
- NAVRH.ROZVODY VEREJNÉHO OSVETLENIA AYKY-J 4x16 mm²
- RSx — NAVRH. ROZPOJOVACIA A ISTIACA SKRIŇA
- REx — NAVRH.ELEKTROMEROVÝ ROZVÁDZAČ
- TRAFOSTANICA
- OSVETLOVACIE STOŽIARE VEREJNÉHO OSVETLENIA
- RVO — ROZVÁDZAČ VEREJNÉHO OSVETLENIA
- RČ — ROZVÁDZAČ PREČERPÁVACEJ STANICE
- JESTV. PODPERNÝ BOD NADZEMNÉHO ROZVODU

SO 04 KANALIZÁCIA A PRÍPOJKY:

- OBCOU PLÁNOVANÁ KANALIZÁCIA - VÝTLAK
- OBCOU PLÁNOVANÁ KANALIZÁCIA - STOKA
- OBCOU PLÁNOVANÁ KANALIZÁCIA - STOKA
- NAVRHOVANÁ VEREJNÁ KANALIZÁCIA S OZNAČENÍM DN
- VÝTLAČNÁ KANALIZÁCIA, PE D90
- ČK — KANALIZAČNÁ ŠACHTA - OBCOU PLÁNOVANÁ
- Š — KANALIZAČNÁ ŠACHTA
- ČŠO — NAVRHOVANÁ ČERPACIA STANICA
- AŠO — NAVRHOVANÁ ARMATÚRNA ŠACHTA

SO 05 VODOVOD A PRÍPOJKY:

- PS — NAVRHOVANÁ POŽIARNA STUDŇA
- S — NAVRHOVANÁ DOMOVÁ STUDŇA PRE 1RD

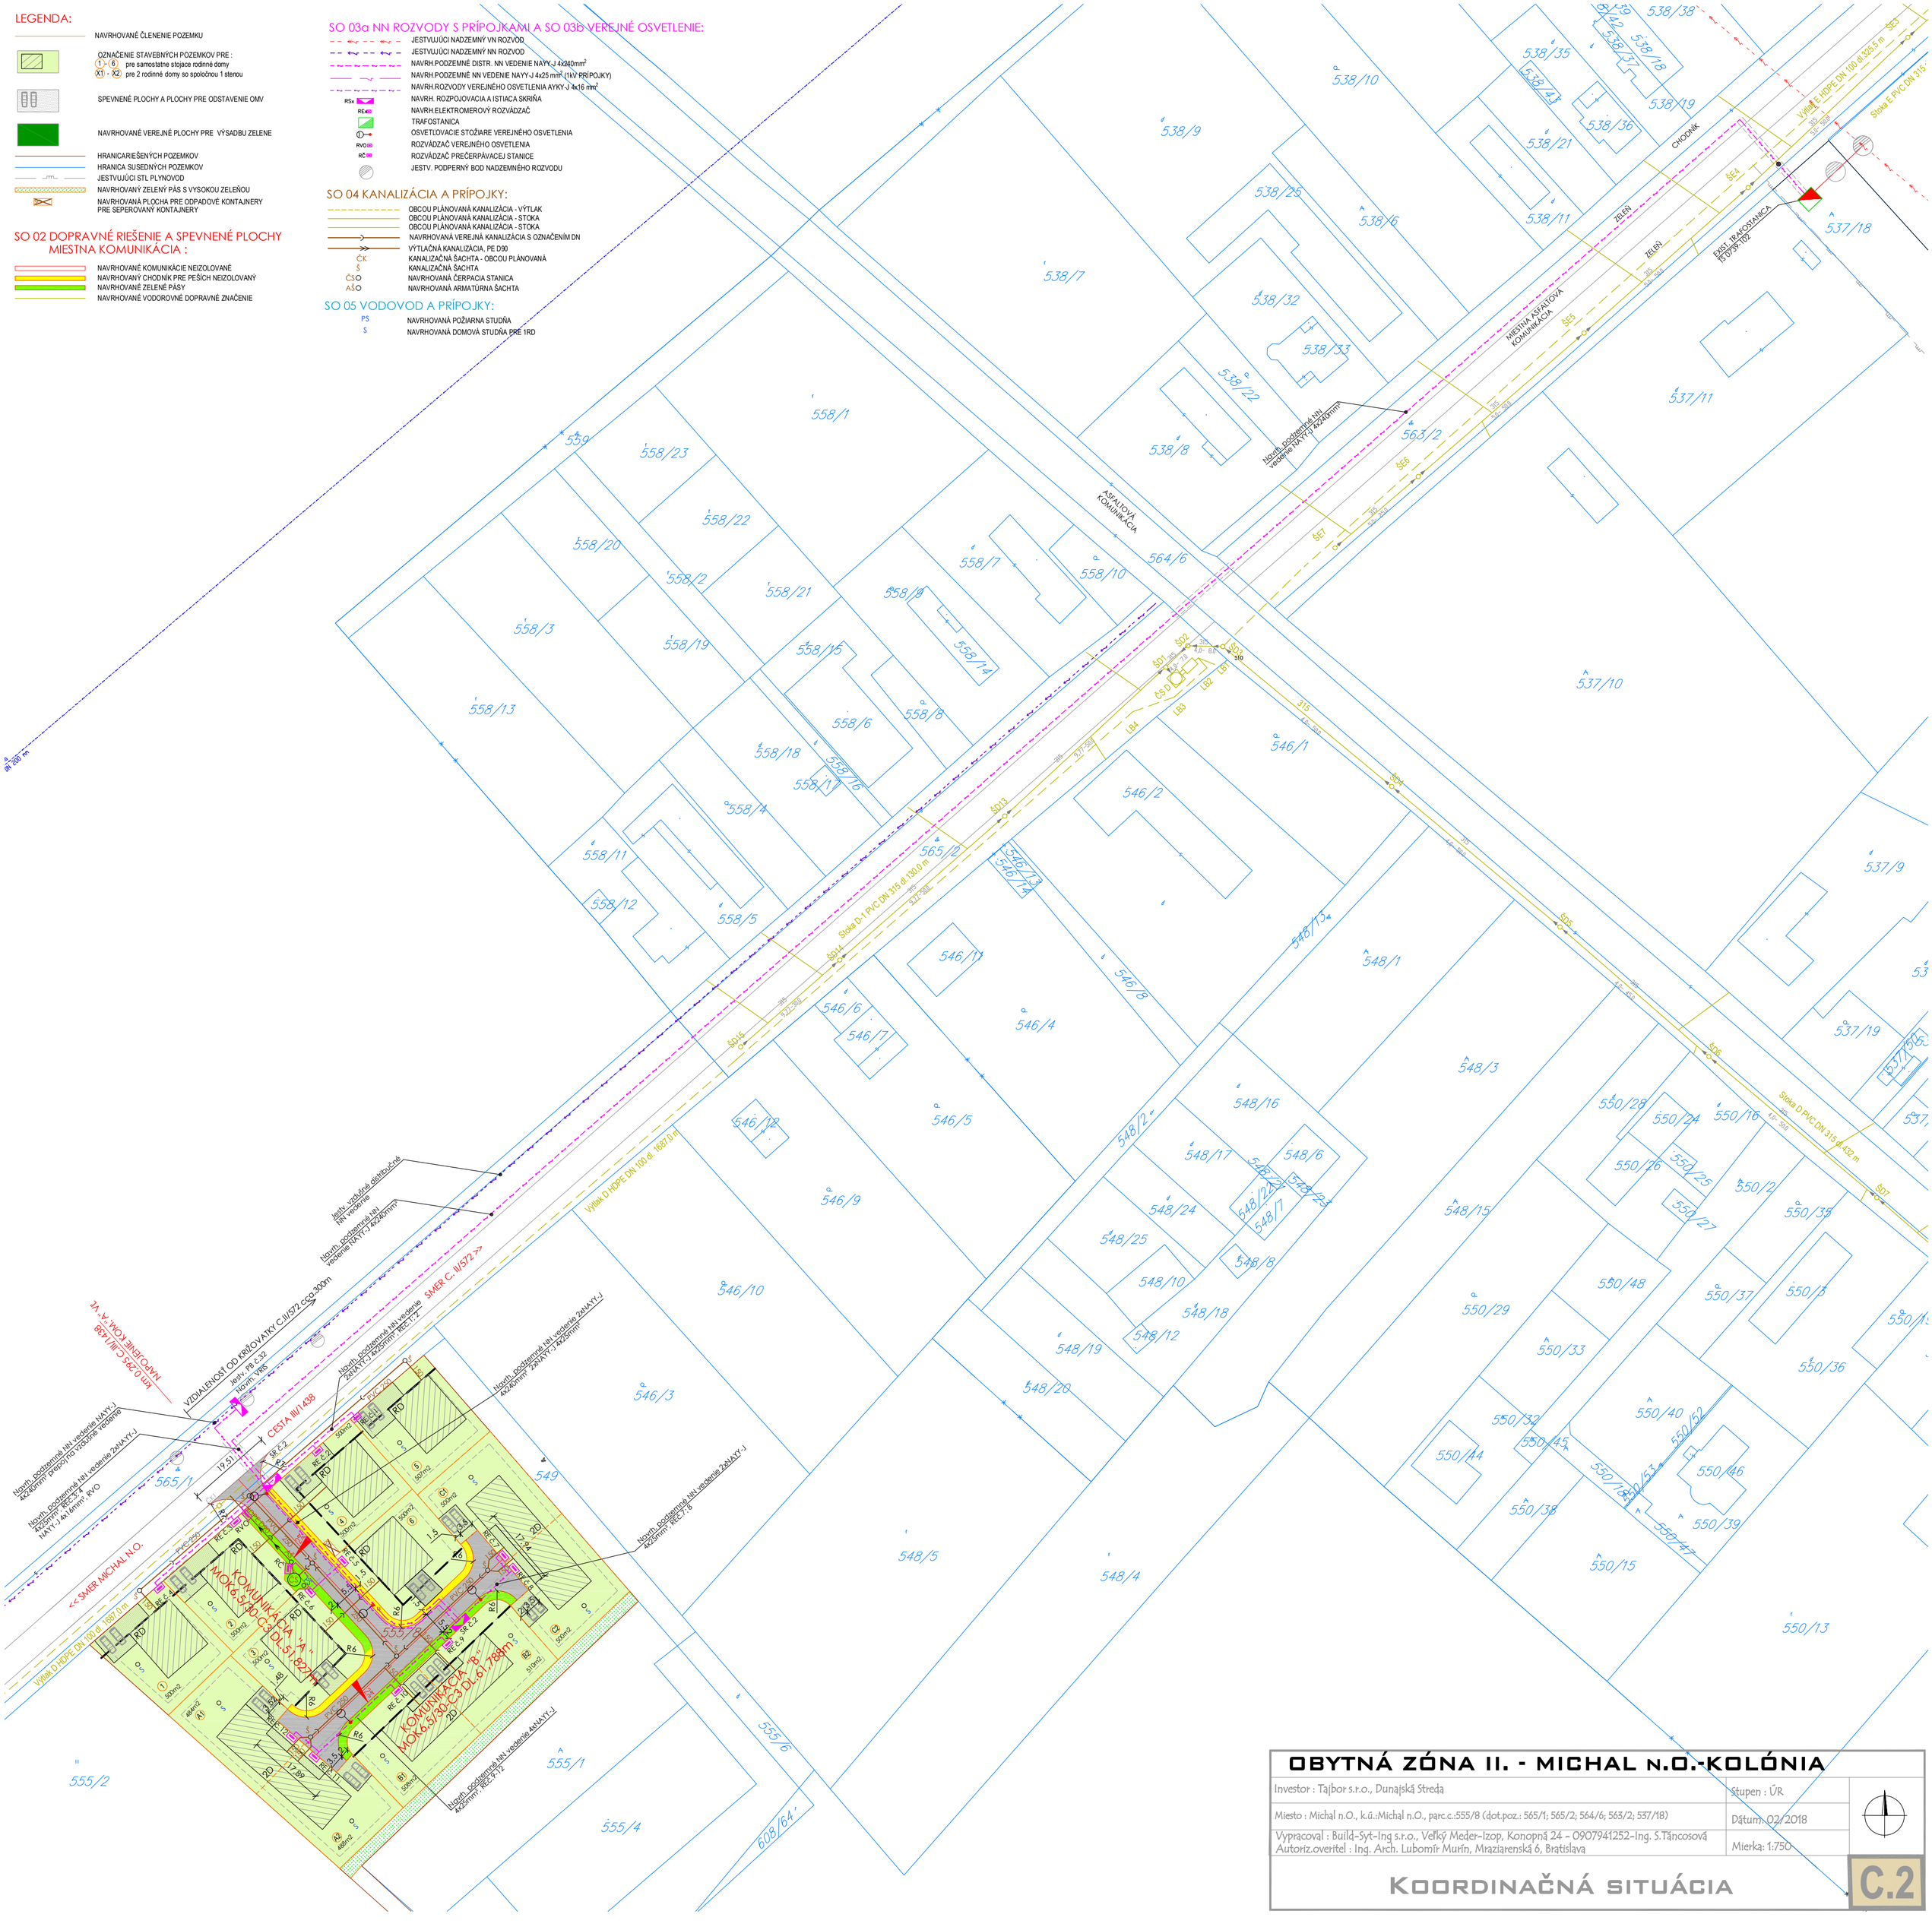

OBYTNÁ ZÓNA II. - MICHAL N.O.-KOLÓNIA

Investor : Tajbor s.r.o., Dunajská Streda	Stupeň : ÚR
Miesto : Michal n.O., k.ú.:Michal n.O., parc.c.:555/8 (dot.poz.: 565/1; 565/2; 564/6; 563/2; 537/18)	Dátum: 02/2018
Vypracoval : Build-Syt-Ing s.r.o., Veľký Meder-Izop, Konopná 24 - 09079412S2-Ing. S.Tančcosová Autoriz.overitel : Ing. Arch. Lubomír Murín, Mraziarenská 6, Bratislava	Mierka: 1:750

KOORDINAČNÁ SITUÁCIA

C.2