


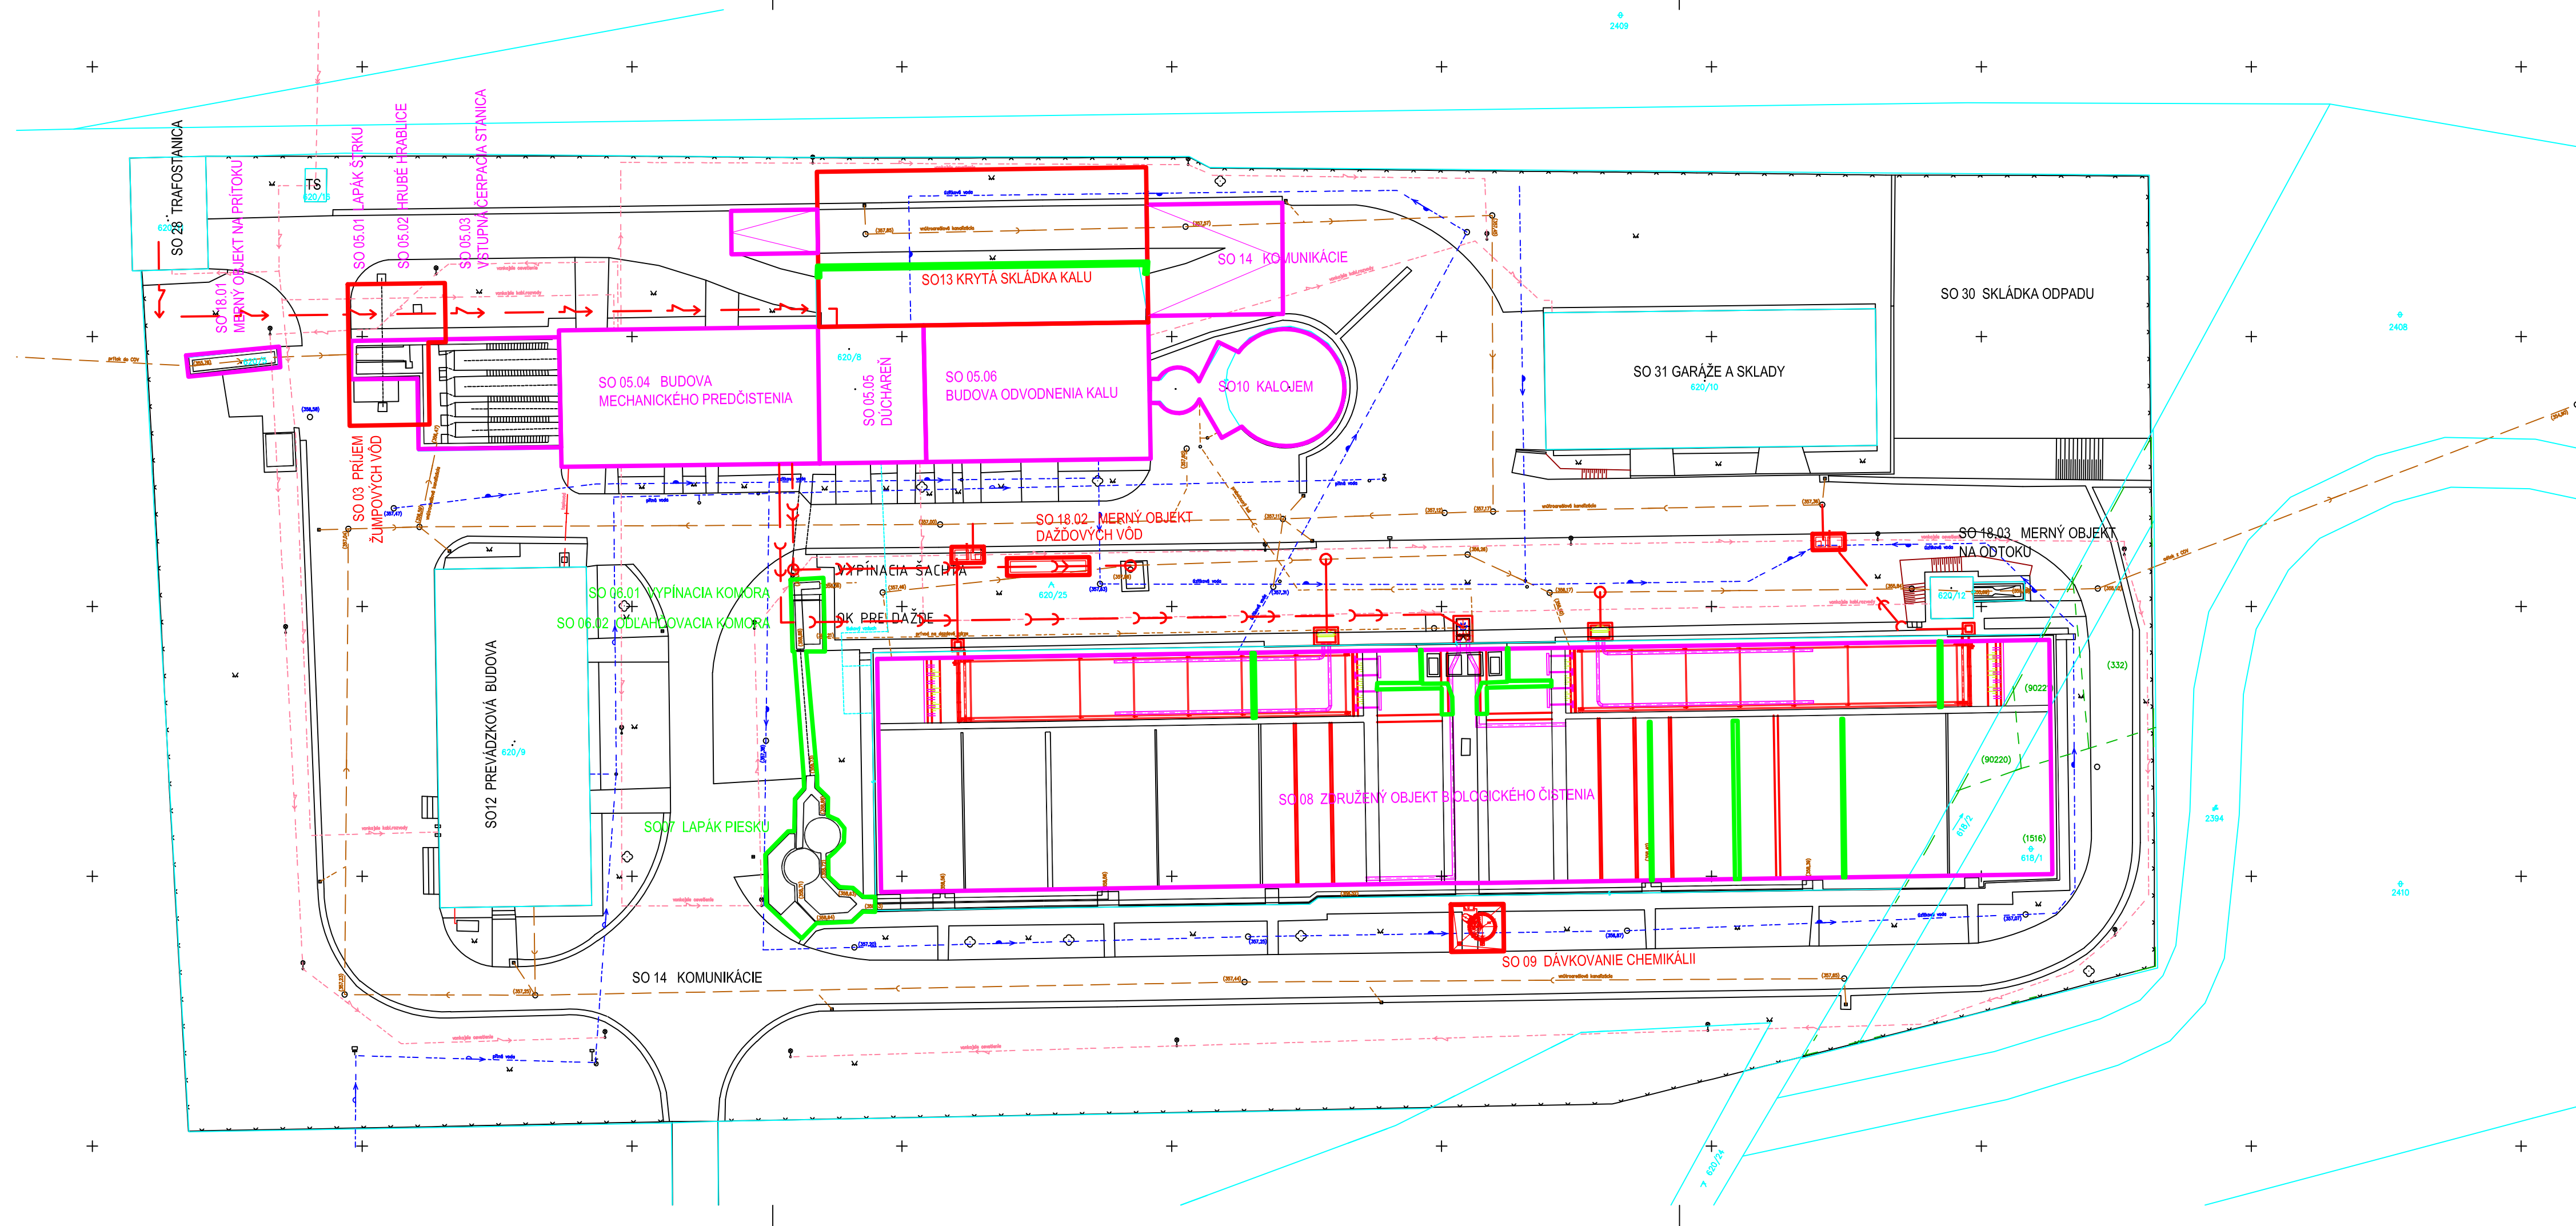

LEGENDA STAVIEB

EXISTUJÚCE OBJEKTY ČOV - zachovávané

BÚRANÉ OBJEKTY ČOV

REKONŠTRUOVANÉ OBJEKTY ČOV

NOVÉ OBJEKTY ČOV

S

M 1 : 400

AGLOMERÁCIA KROMPACHY –
dobudovanie verejnej kanalizácie a vodovodu

Mapa č.4. - SITUÁCIA ČOV KROMPACHY