



ÚZEMNÝ PLÁN OBCE ORAVSKÝ BIELY POTOK

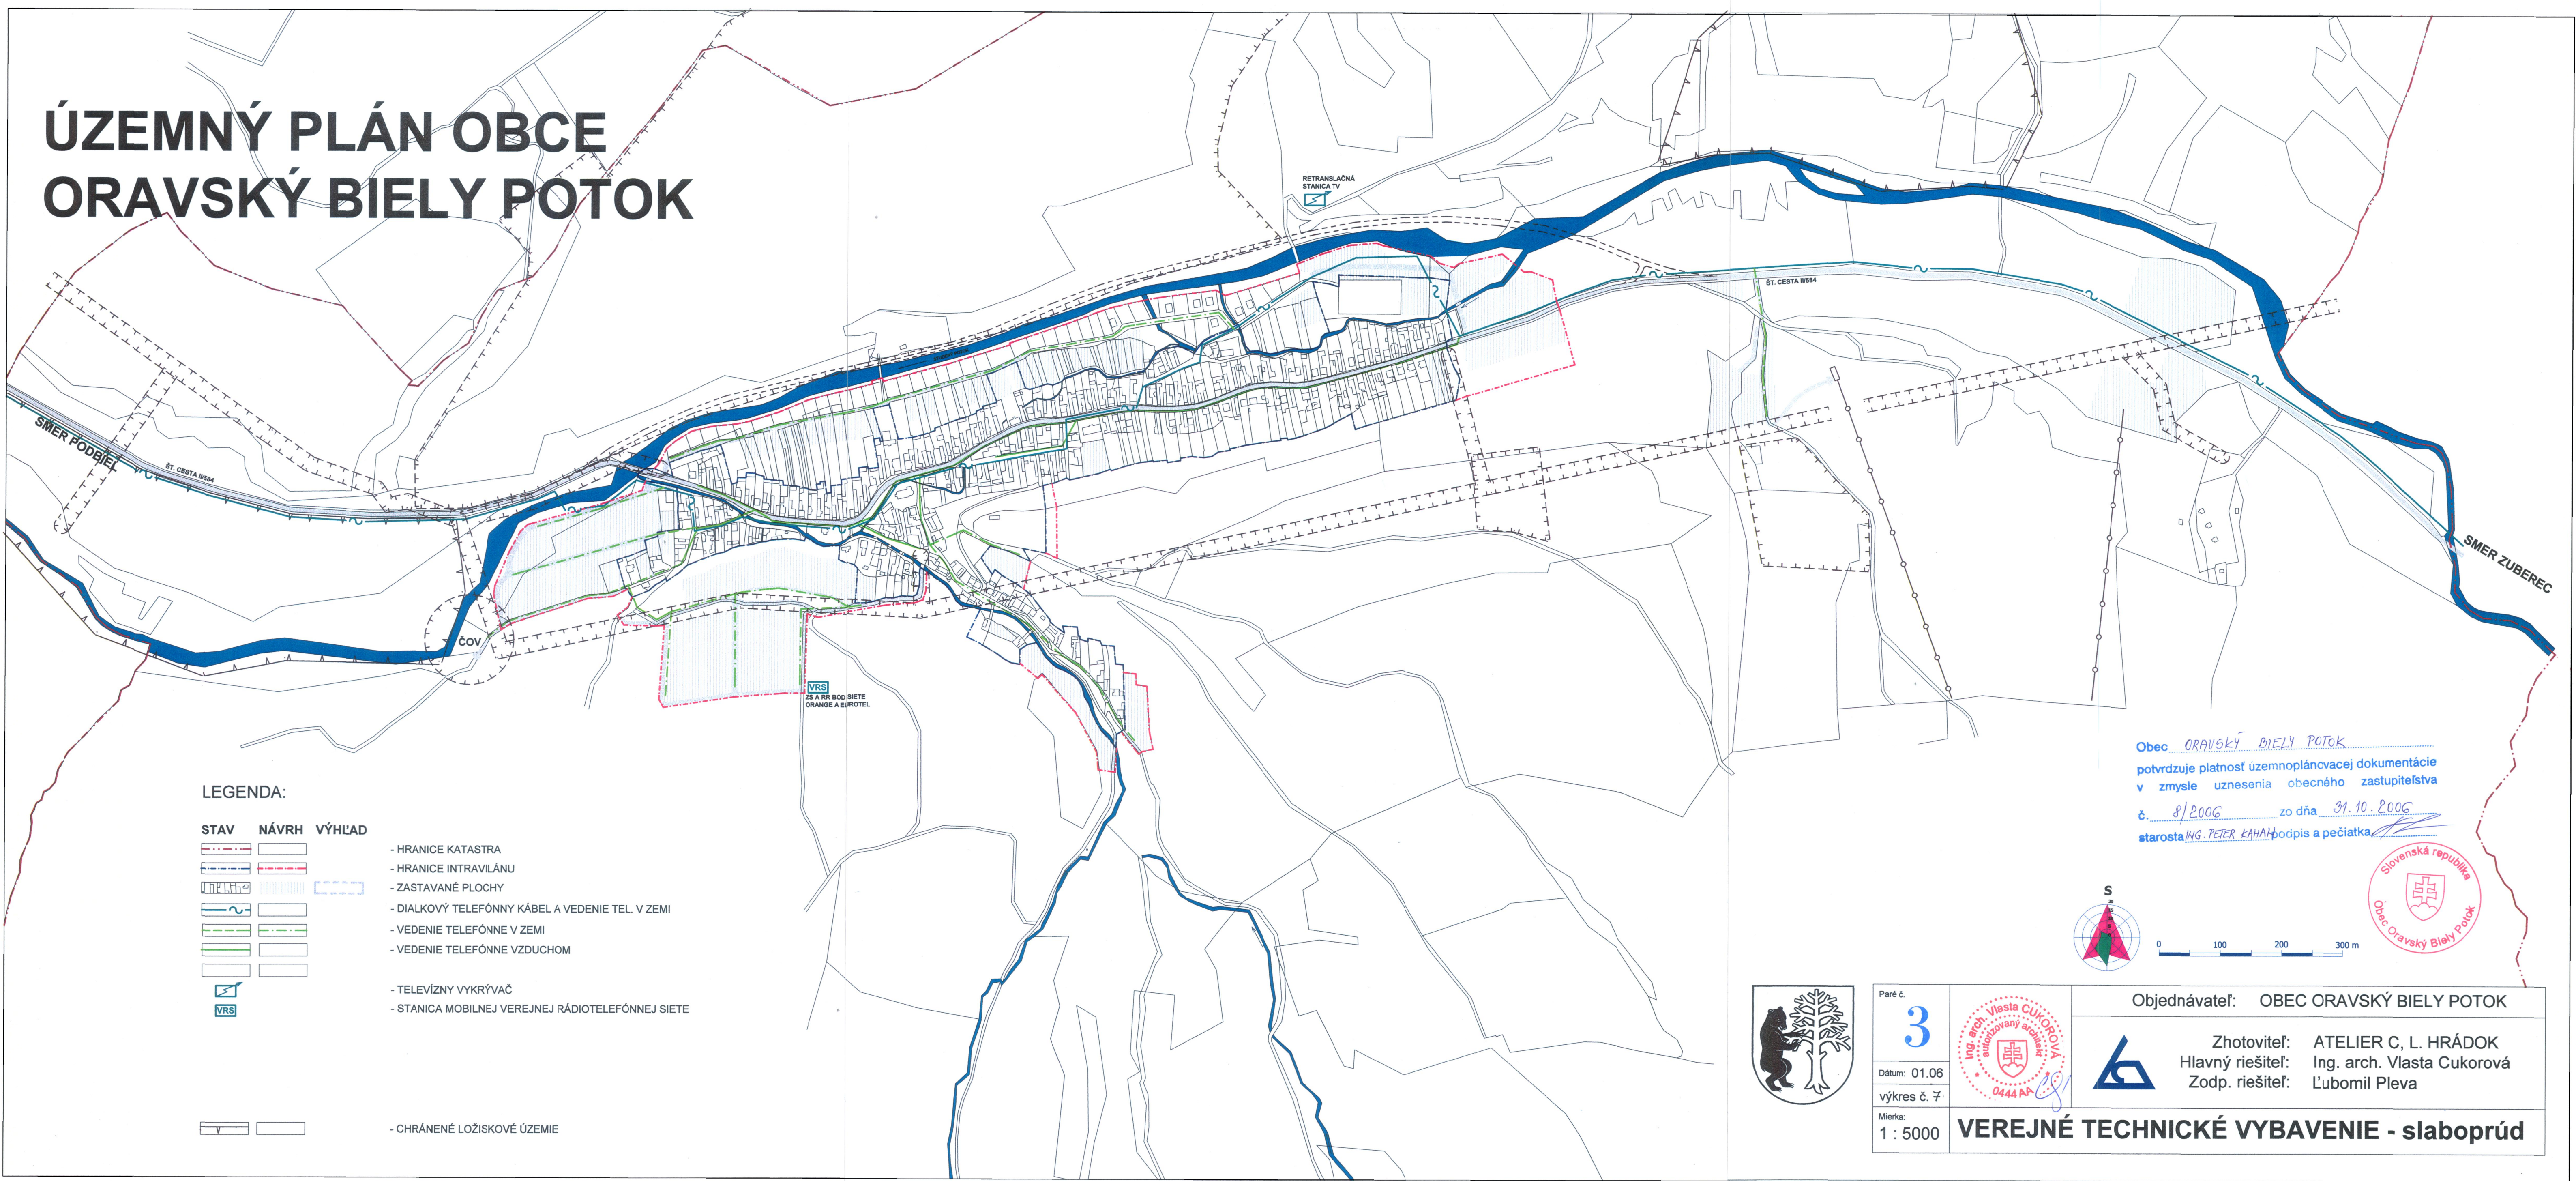

LEGENDA:

STAV	NÁVRH	VÝHLAD	
			- HRANICE KATASTRA
			- HRANICE INTRAVILÁNU
			- ZASTAVANÉ PLOCHY
			- DIALKOVÝ TELEFÓNNY KÁBEL A VEDENIE TEL. V ZEMI
			- VEDENIE TELEFÓNNE V ZEMI
			- VEDENIE TELEFÓNNE VZDUCHOM
			- TELEVÍZNY VYKRÝVAČ
			- STANICA MOBILNEJ VEREJNEJ RÁDIOTELEFÓNNEJ SIETE
			- CHRÁNENÉ LOŽISKOVÉ ÚZEMIE

Obec ORAVSKÝ BIELY POTOK
 potvrdzuje platnosť územnoplánovacej dokumentácie
 v zmysle uznesenia obecného zastupiteľstva
 č. 8/2006 zo dňa 31.10.2006
 starosta ING. PETER KAHAN podpis a pečiatka

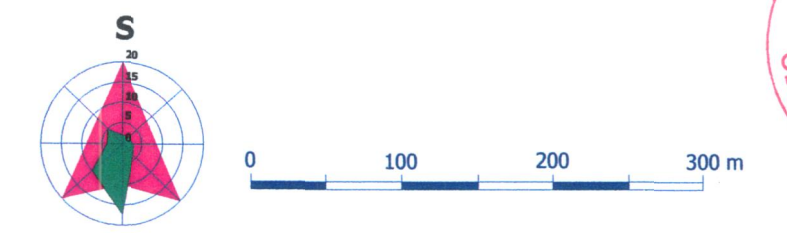

Paré č.
3
 Dátum: 01.06
 výkres č. 7
 Mierka:
 1 : 5000



Objednávateľ: **OBEC ORAVSKÝ BIELY POTOK**



Zhotoviteľ: **ATELIER C, L. HRÁDOK**
 Hlavný riešiteľ: **Ing. arch. Vlasta Čukorová**
 Zodp. riešiteľ: **Ľubomil Pleva**

VEREJNÉ TECHNICKÉ VYBAVENIE - slaboprád