


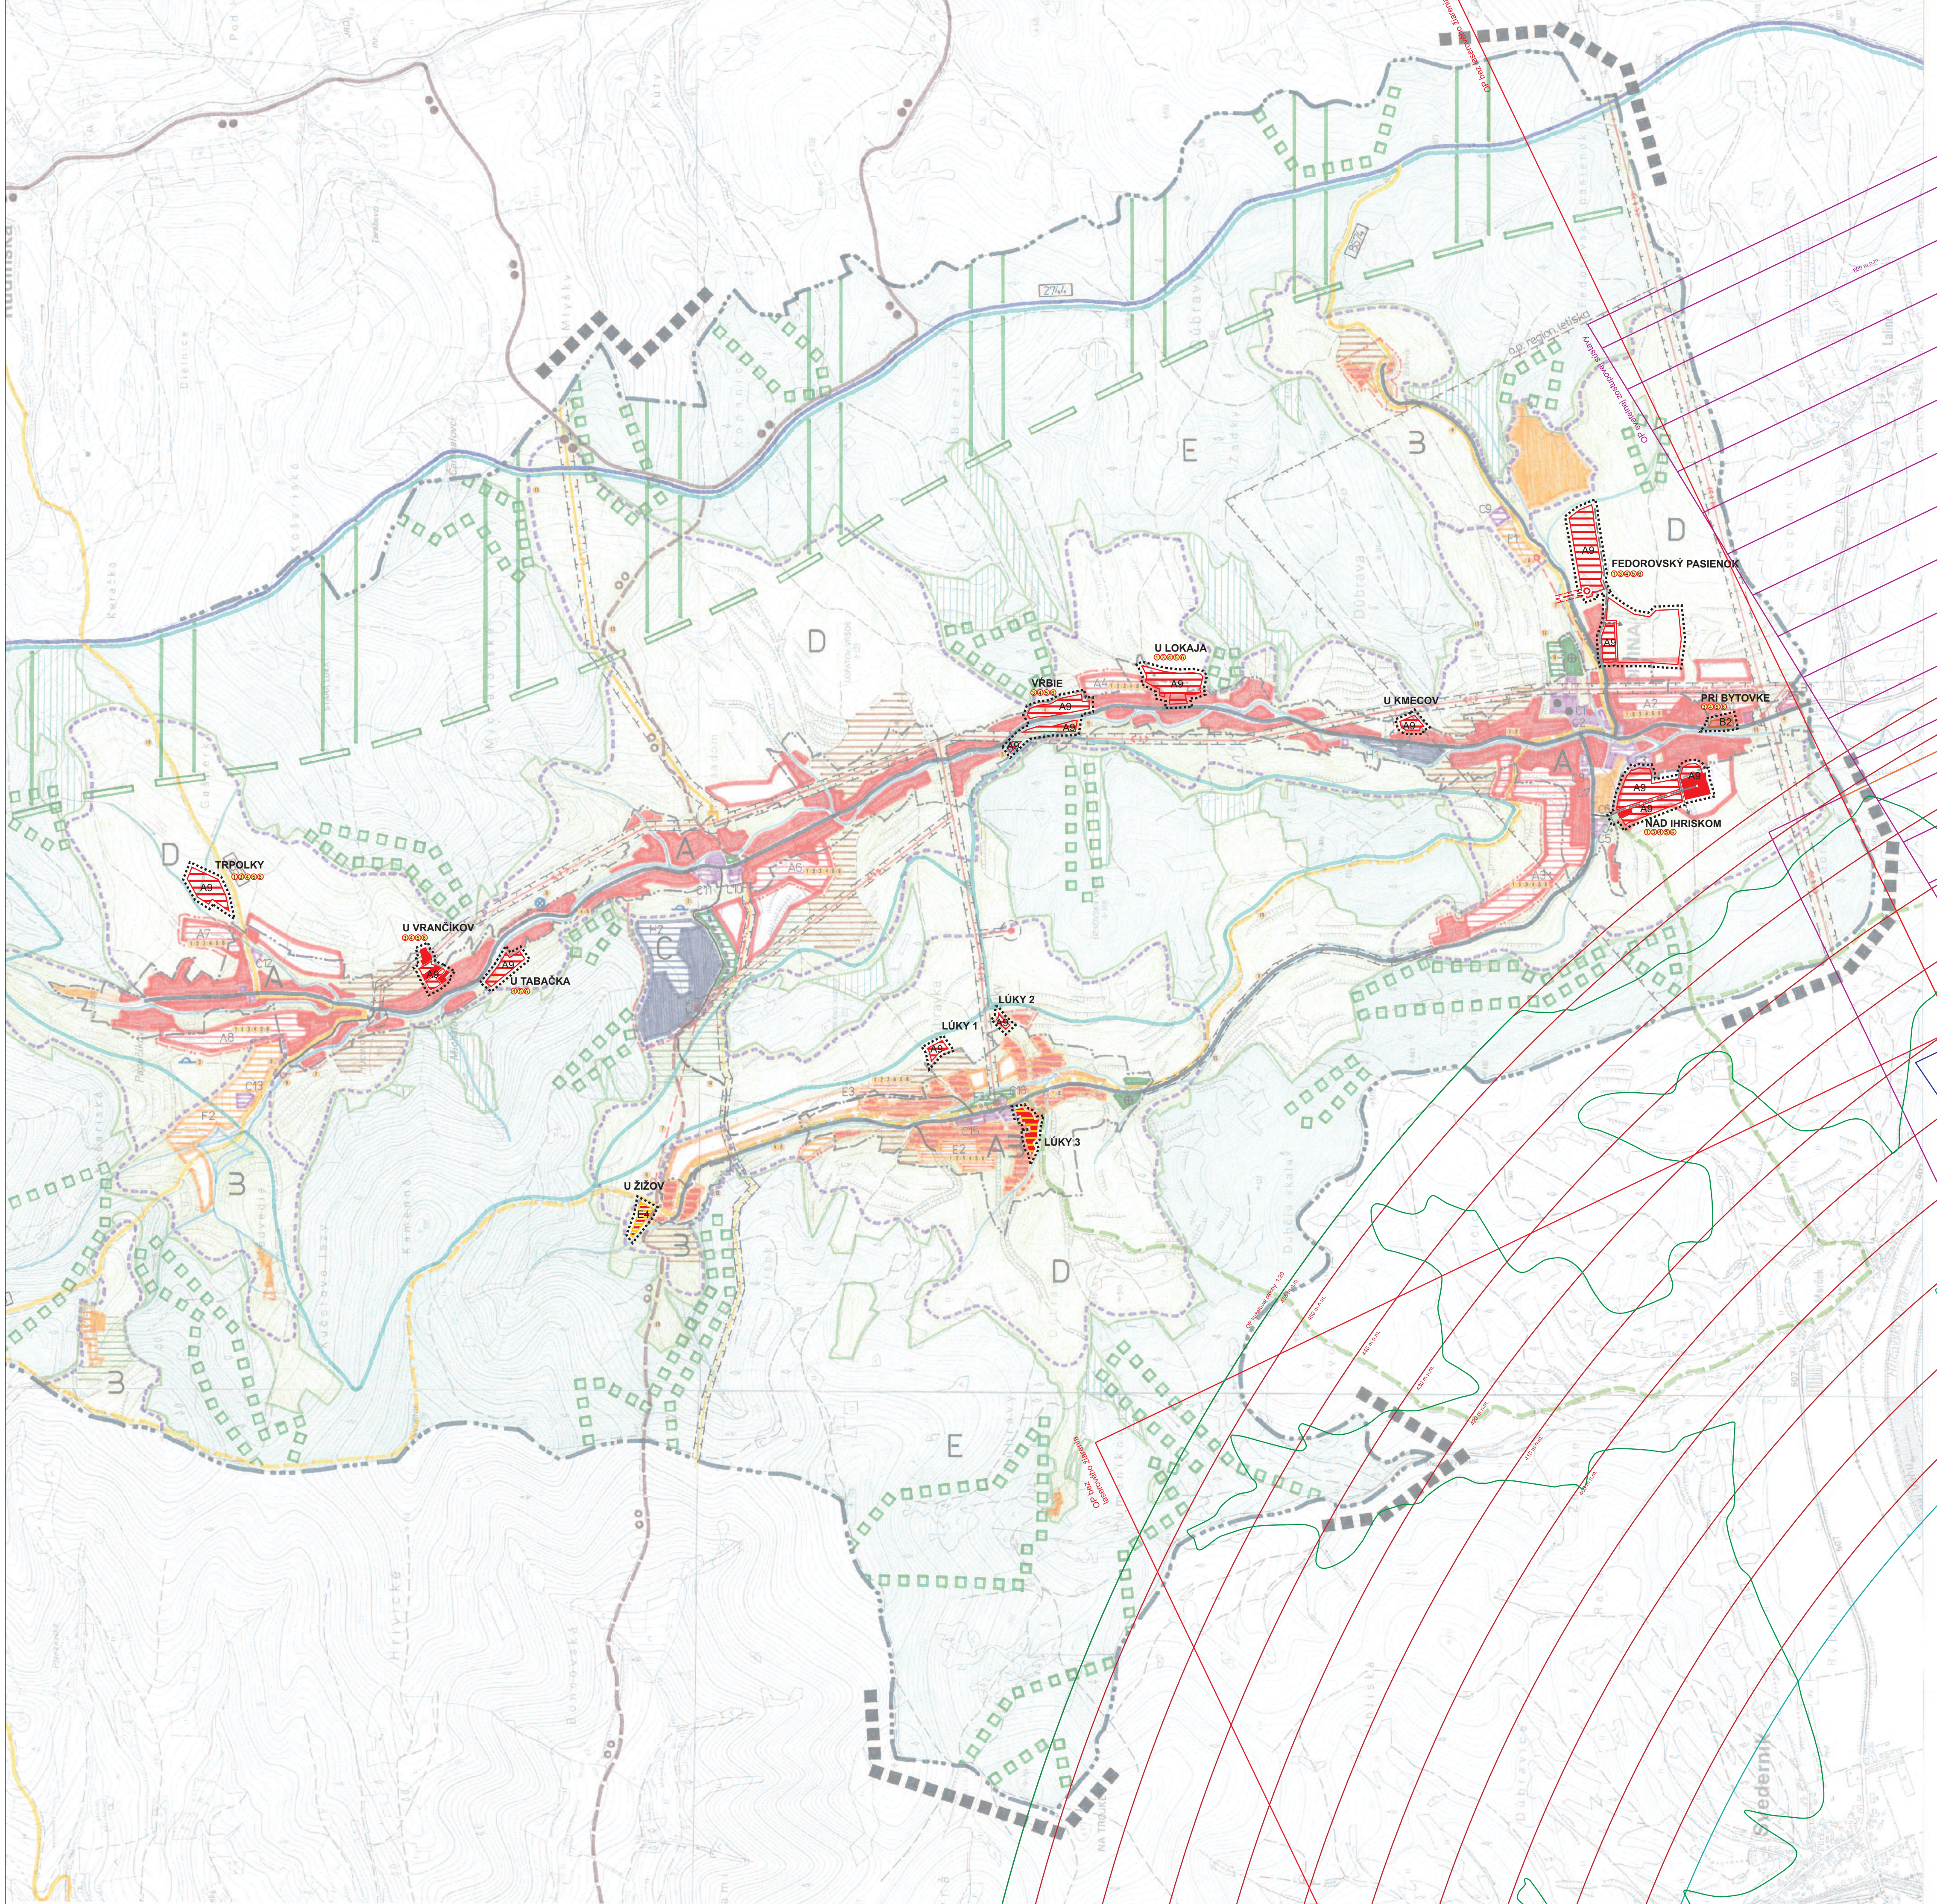

Verejnoprospešné stavby:

- 1. Dobudovanie miestnych obalových automobilov, komunikácií a verejne dostupných dopravných zariadení
- 2. Úprava verejne prístupných peších komunikácií a priestranstiev
- 3. Rozvodná vodovodná sieť a stavby súvisiace a podmieňujúce jej fungovanie
- 4. Stavba verejnej kanalizácie a stavieb súvisiacich a podmieňujúcich jej fungovanie
- 5. Komplexná plynifikácia územia
- 6. Komplexná elektrická infraštruktúra vrátane verejného osvetlenia
- 7. Vybudovanie nového vedenia 22 kV rozvodu
- 8. Vybudovanie transformátorovej stanice
- 9. Verejná zeleň v centre obce + cintorín
- 10. Verejná zeleň a parková úprava v centre osady Lúky
- 11. Ochranná zeleň a revitalizačné úpravy biokoridora
- 12. Ochranná zeleň a revitalizačné úpravy Lúkeho potoka
- 13. Turistické a cykloturistické trasy vrátane oddychových miest
- 14. Prepájacia automobilová komunikácia

Legenda

Stav	Návrh	Výhľad	
			hranica riešeného územia, hranica katastrálneho územia
			hranica intravilánu (ZÚO)
			plochy občianskej vybavenosti
			plochy bývania- HBV, plochy bývania- IBV/rozv. pl. s označením/
			plochy výroby a technickej vybavenosti
			plochy poľnohospodárskej výroby
			plochy športu a rekreácie
			plochy prechodu od bývania k rekreácii
			plochy lesov
			plochy TTP- lúky a záhrady
			plochy TTP- vhodné na pasienky
			plochy vhodné pre tradičné obrábanie ornej pôdy
			plochy verejnej zelene, cintorín
			vodné toky a plochy
			hlavné cestné komunikácie- B3, C2
			miestne obslužné komunikácie
			turistická trasa
			cykloturistická trasa
			lyžiarska bežecká trasa
			vzdušné vedenie VVN
			vzdušné vedenie VN a trafostanica
			VTL plynovod, STL plynovod
			regulačná stanica VTL/STL
			čerpacia stanica, vodojem
			ochranné pásmo, pamiatkovo chránený objekt
			biokoridor regionálneho významu
			ochranný les
			hranica zóny
			urbanistické regulatívy
			ochranné pásmo letiska Žilina

URBANISTICKÉ REGULATÍVY:

- A zmiešaná zóna bývania, vybavenosti a športu- intravilán obce bez zón výroby
- B zóna rekreácie
- C zóna výroby
- D zóna voľnej poľnohospodárskej krajiny
- E zóna lesnej krajiny



pečiatka a podpis spracovateľa

Urbanizmus:	Ing. arch Peter Krajč, Ing. arch. Marián Pivarčí	Ing. arch Peter Krajč autorizovaný architekt		
Doprava:	Ing. Roman Tiso	M. Šinského 9, 010 07 Žilina		
Tech. infraštruktúra:	Ing. arch. Marián Pivarčí	0903 669 131		
Poľnohospodárstvo:	Ing. arch Peter Krajč	Mierka:	Stupeň:	Dátum:
Obstarávateľ:	Obec Divina: zast. Ing. arch. Ján Burian	1:10 000	ZaD	05.2018
Názov akcie:	ÚPN-O Divina - Zmeny a doplnky č.1			
Obsah výkresu:	Komplexný výkres priestorového usporiadania a funkčného využitia			
Č. v.:	B.2			