


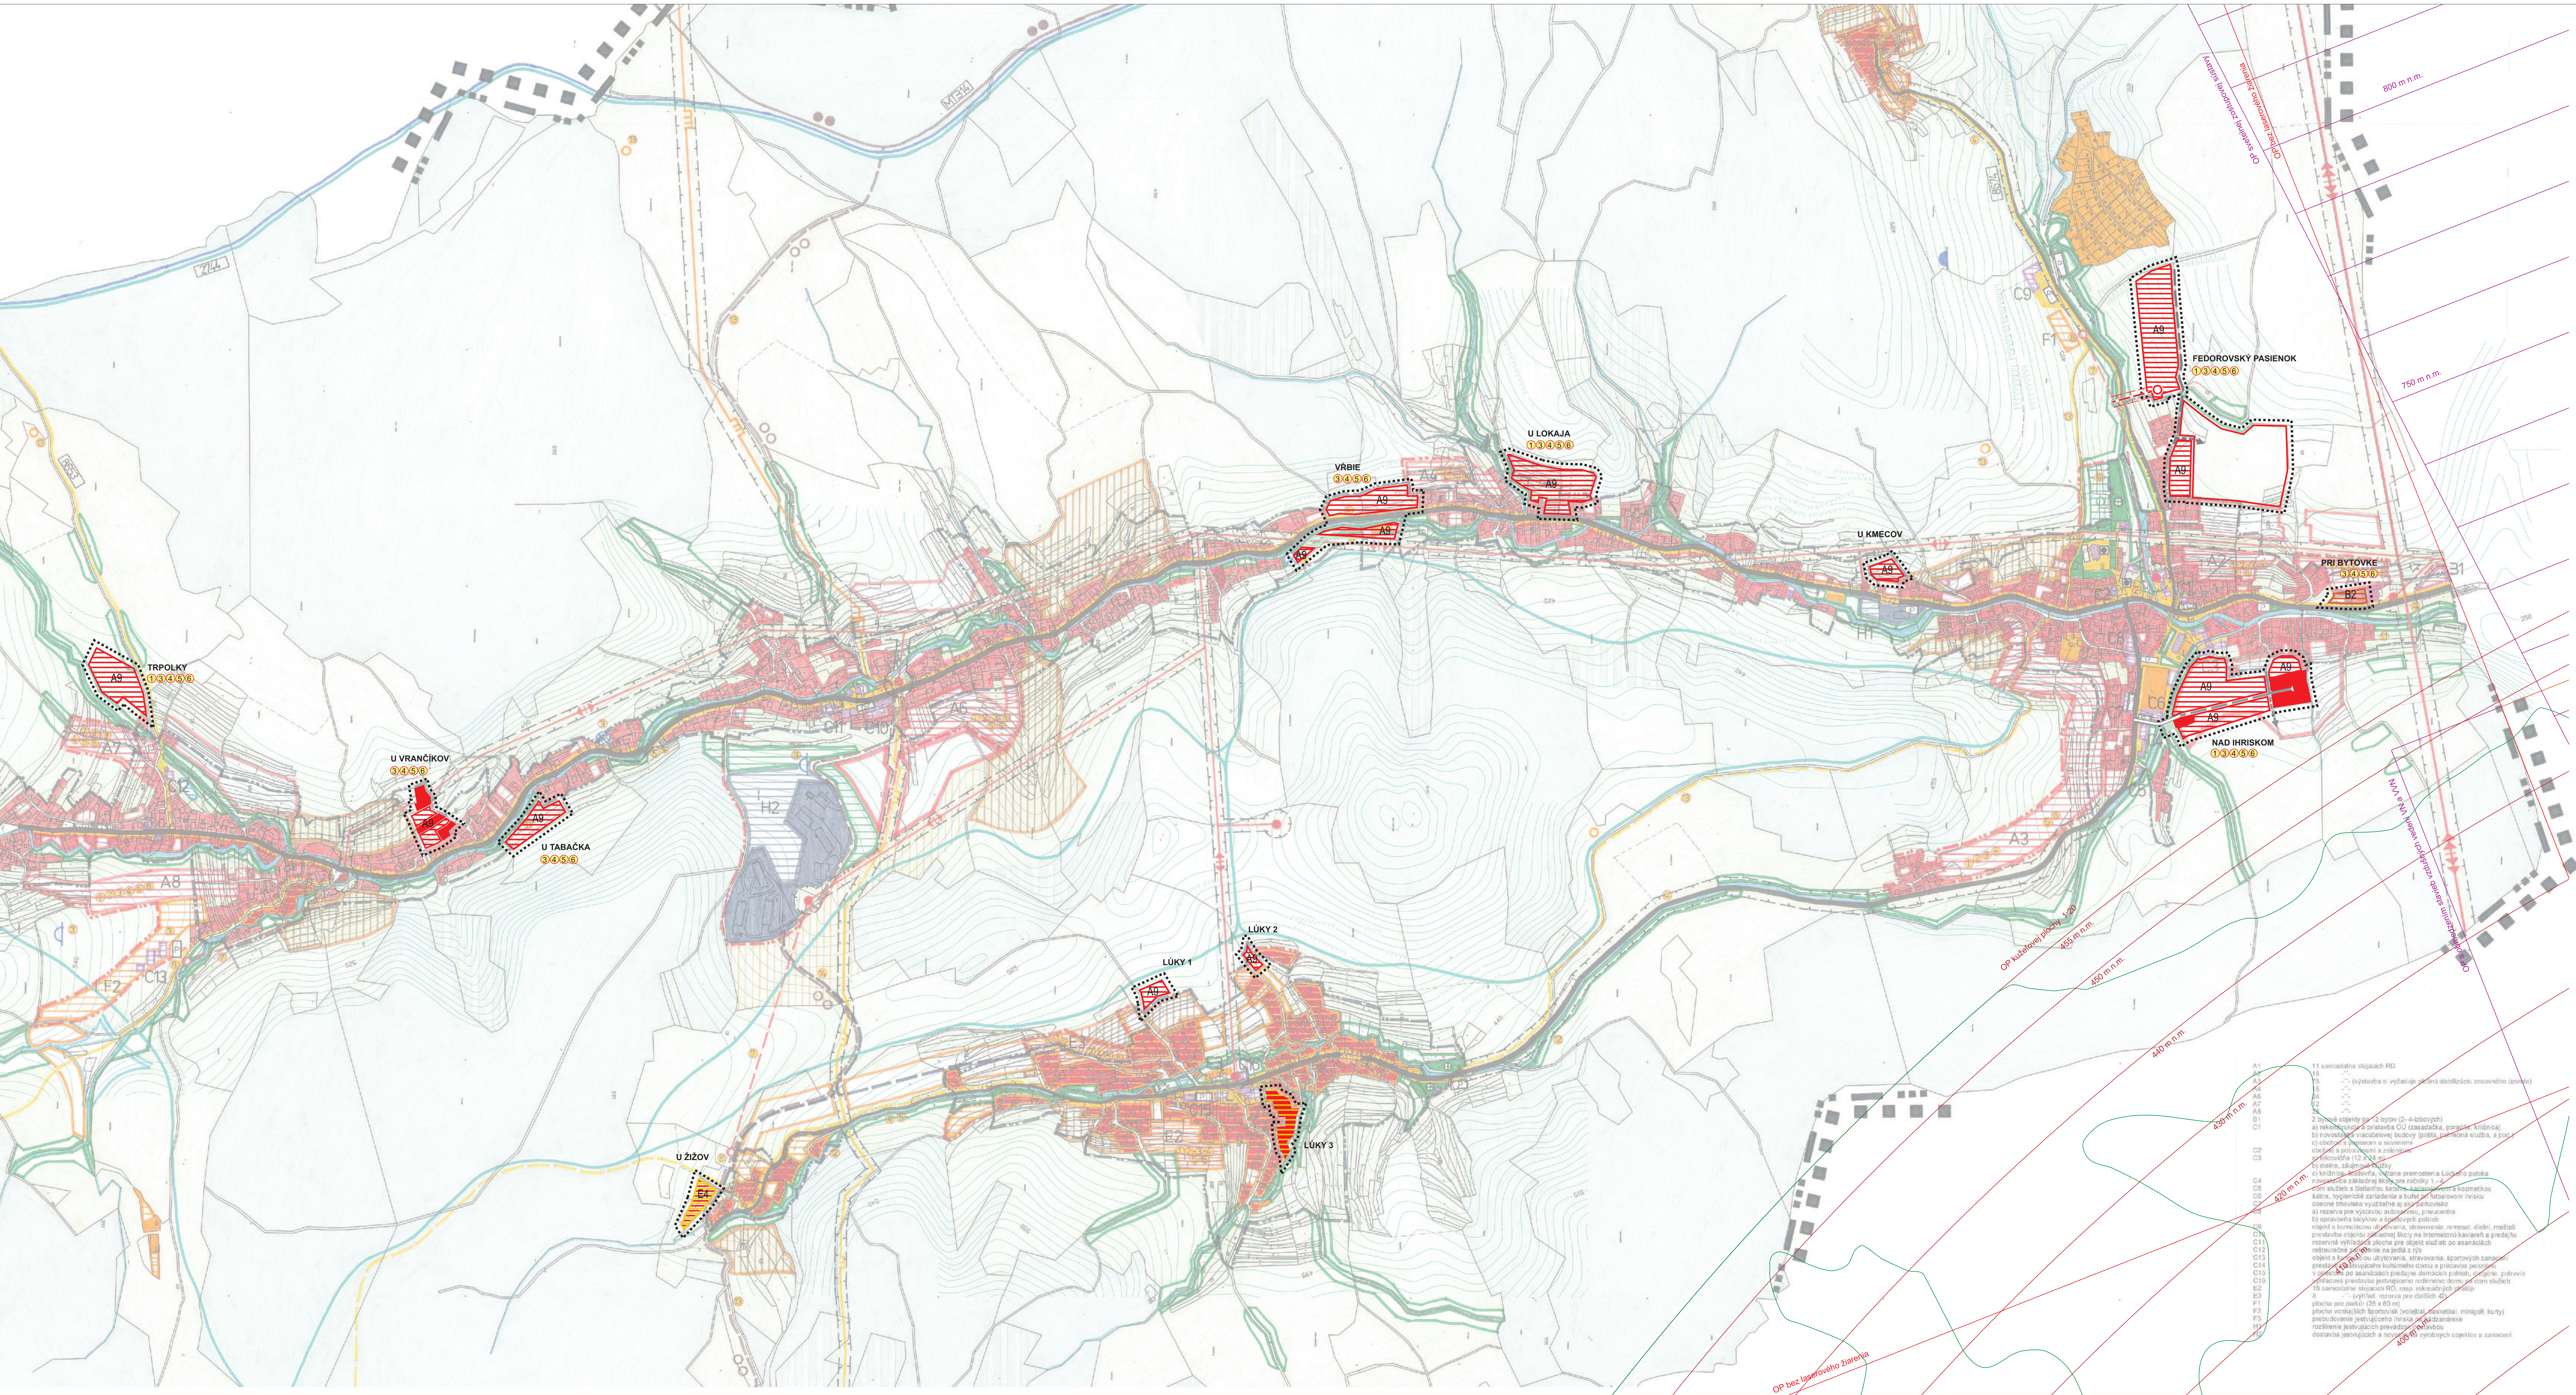

Verejnoprospešné stavby:

1. Dobudovanie miestnych obslužných automobil. komunikácií a verejne dostupných dopravných zariadení
2. Úprava verejné prístupných peších komunikácií a priestranstiev
3. Rozvodná vodovodná sieť a stavby súvisiace s podmienkami jej fungovania
4. Stavba verejnej kanalizácie a stavby súvisiace s podmienkami jej fungovania
5. Komplexná plynofikácia územia
6. Komplexná elektrická infraštruktúra vrátane verejného osvetlenia
7. Vybúvanie nového vedenia 22 KV rozvodu
8. Vybúvanie transformátorovej stanice
9. Vnútorná zeleň v centrálnej zóne - centrá
10. Vnútorná zeleň a parková štruktúra v centrálnej zóne
11. Ochrana zelene a rekreačného priestoru
12. Ochrana zelene a rekreačného priestoru
13. Ochrana zelene a rekreačného priestoru
14. Tanišská a cykloturistická trasa
15. Preprava automobilovej komunikácie

Legenda

Stav	Návrh	Výhľad	
			hranica riešeného územia, hranica katastrálneho územia
			hranica intravilánu (ZÚO)
			plochy občianskej vybavenosti /rozv. pl. s označením/
			plochy bývania- HBV, plochy bývania- IBV/rozv. pl. s označením/
			plochy výroby a technickej vybavenosti /rozv. pl. s označením/
			plochy poľnohospodárskej výroby
			plochy športu a rekreácie
			plochy prechodu od bývania k rekreácii /rozv. pl. s označením/
			plochy lesov
			plochy TTP- lúky a záhrady
			plochy vhodné pre tradičné obrábanie omej pôdy
			plochy verejnej a ochrannej zelene, cintorín
			vodné toky a plochy
			hlavné cestné komunikácie- B2, C2
			miestne obslužné komunikácie, parkovisko
			pešia komunikácia a plocha
			turistická trasa, odychové miesto
			cykloturistická trasa
			vzdušné vedenie VVN
			vzdušné vedenie VN a trafostanica
			VTL plynovod, STL plynovod
			regulačná stanica VTL/STL
			čerpacia stanica, vodajem
			ochranné pásmo, pamiatkovo chránený objekt
			ochranné pásmo letiska Žilina

Schvaľovacia doložka
ZaD c.1 územný plán obce Divina

Schvaľovací orgán: Obec Divina, zastupiteľstvo v Divine
starosta obce Divina:.....

číslo uznesenia:.....
dátum schválenia:.....

pečiatka a podpis schvaľovacieho orgánu

pečiatka, podpis spracovateľa

Urbanizmus:	Ing. arch. Peter Krajč, Ing. arch. Marián Pivárčí	Ing. arch. Peter Krajč autorizovaný architekt
Doprava:	Ing. Roman Tiso	M. Šnarského 9, 010 07 Žilina
Tech. infraštruktúra:	Ing. Roman Tiso	0903 669 131
Poľnohospodárstvo:	Ing. arch. Peter Krajč	05.2018
Obstarávateľ:	Obec Divina, zast. Ing. arch. Ján Burian	1:5 000
Názov akcie:	ÚPN-O Divina - Zmeny a doplnky č.1	č. v.: B.3
Obsah výkresu:	Komplexný výkres priestorového usporiadania a funkčného využitia	