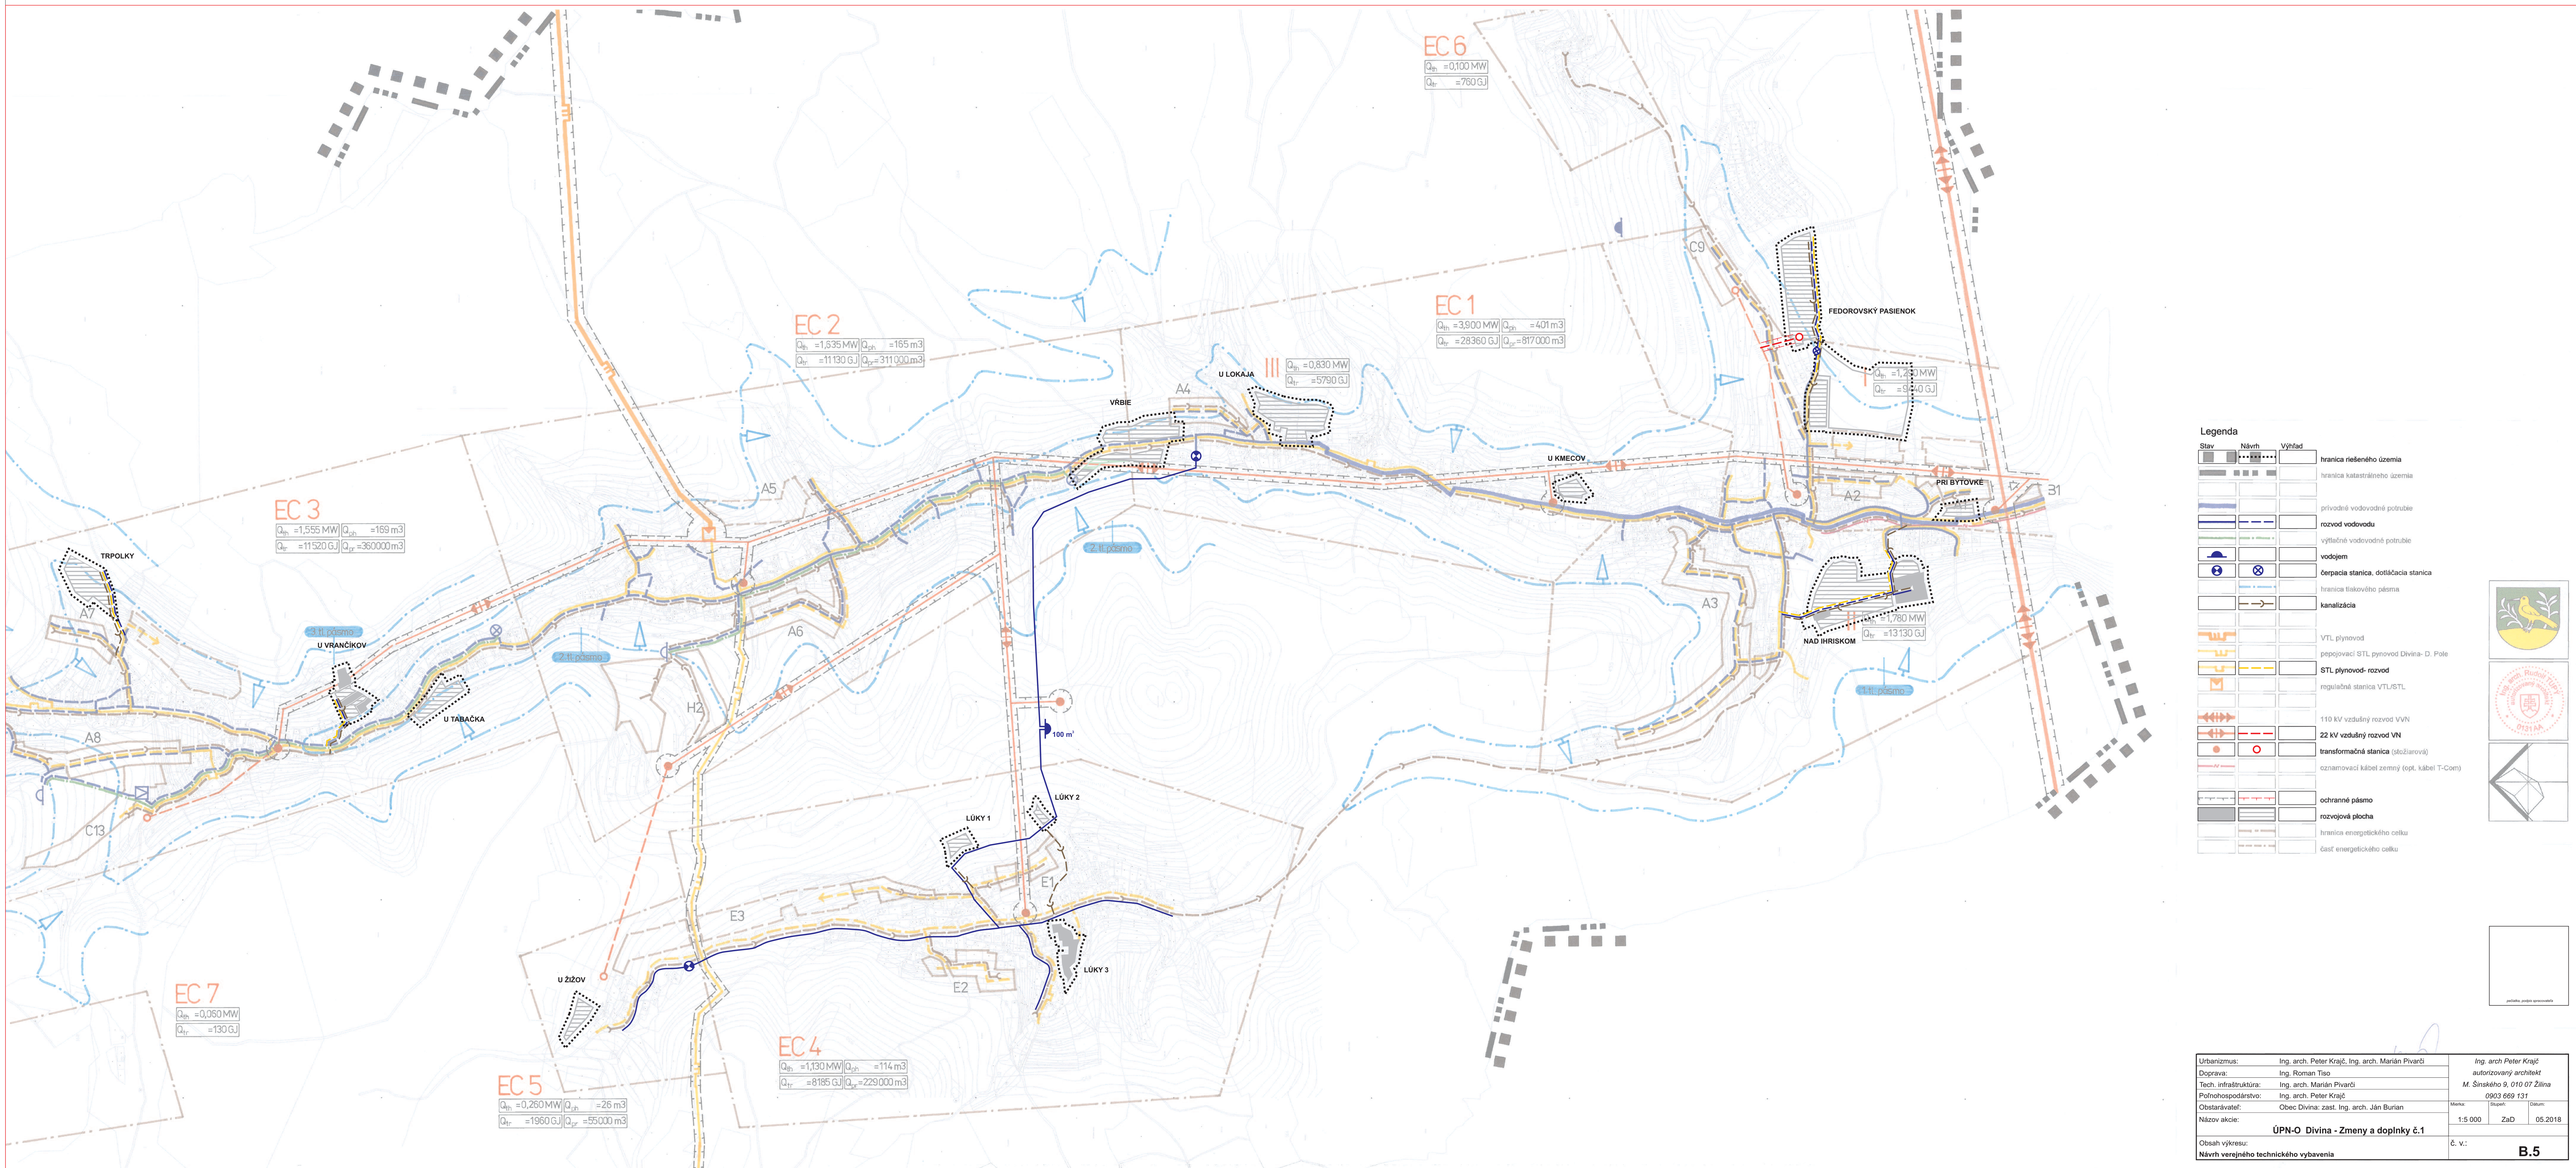


Legenda

Stav	Návrh	Výhľad	
			hranica riešeného územia
			hranica katastrálneho územia
			prívodné vodovodné potrubie
			rozvod vodovodu
			výtlačné vodovodné potrubie
			vodojem
			čerpacia stanica, dotlačacia stanica
			hranica tlakového pásma
			kanalizácia
			VTL plynovod
			pepojovací STL pynovod Divina- D. Pole
			STL plynovod- rozvod
			regulačná stanica VTL/STL
			110 kV vzdušný rozvod VVN
			22 kV vzdušný rozvod VN
			transformačná stanica (zbožiarová)
			oznamovací kábel zemný (opt. kábel T-Com)
			ochranné pásmo
			rozvojová plocha
			hranica energetického celku
			časť energetického celku

podklad. podpis spracovateľa

Urbanizmus:	Ing. arch. Peter Krajč, Ing. arch. Marián Pivarči	*Ing. arch Peter Krajč*	
Doprava:	Ing. Roman Tiso	*autorizovaný architekt*	
Tech. infraštruktúra:	Ing. arch. Marián Pivarči	*M. Šinského 9, 010 07 Žilina*	
Poľnohospodárstvo:	Ing. arch. Peter Krajč	*0903 669 131*	
Obstarávateľ:	Obec Divina: zast. Ing. arch. Ján Burian	Mierka:	Stupeň: Dátum:
Názov akcie:	**ÚPN-O Divina - Zmeny a doplnky č.1**	1:5 000	ZaD 05.2018
Obsah výkresu:	**Návrh verejného technického vybavenia**	č. v.:	**B.5**