
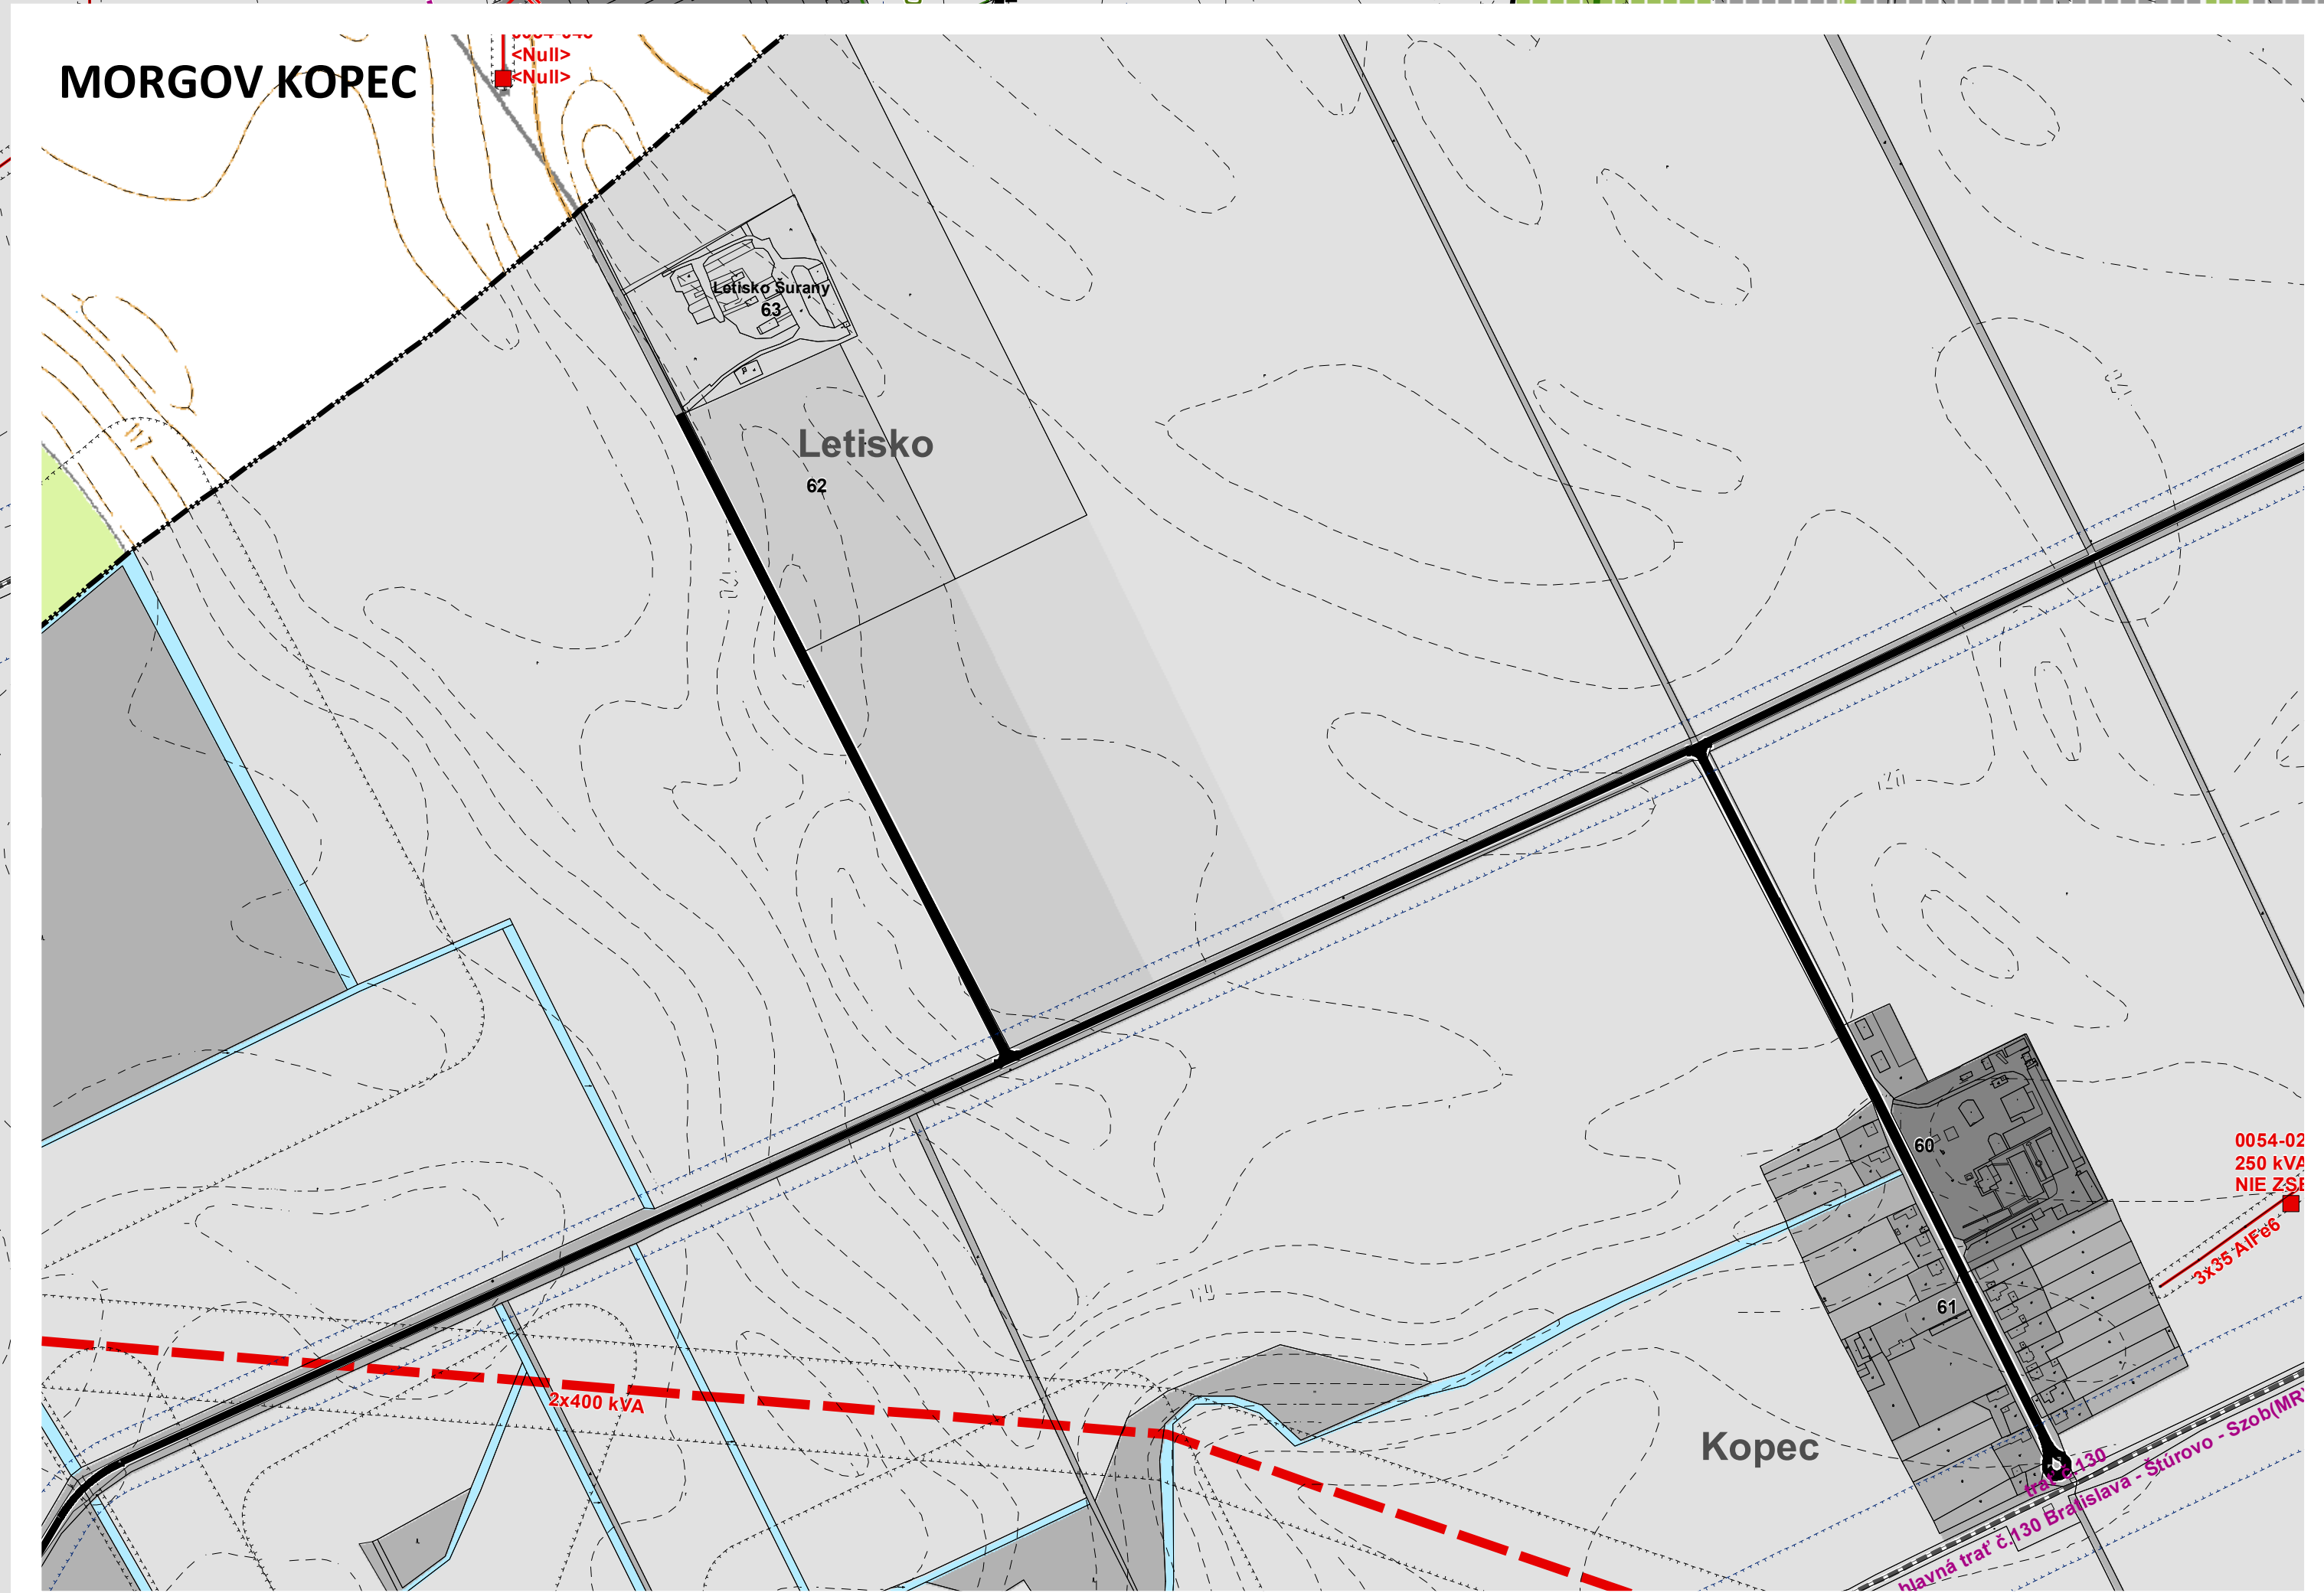


ŠURANY

ÚZEMNÝ PLÁN MESTA - ČISTOPIS

 

VÝKRES VEREJNÉHO TECHNICKÉHO VYBAVENIA

obstarávať: MESTO ŠURANY
942 01 Šurany
www.surany.sk

spracovateľ: AŽ PROJEKT s.r.o.
Topľianska 28, 821 07 Bratislava
www.asprojekt.sk

riešiteľský kolektív:
Ing. Mária Krumpolcová
Ing. Václav Krumpolec
Ing. arch. R. Krumpolec
Ing. Mária Káčňová
PhDr. Ladislav Strák
Ing. Kristián Sekeres

Ing. Alžbeta Dervenčová
Ing. Milos Červenka
Jakub Úrge

1:5 000
DECEMBER 2016

SCHVALOVACIA DOLOŽKA
SCHVAĽOVACÍ ORGÁN: MESTSKÉ ZASTUPITEĽSTVO ŠURANY
ČÍSLO ÚZEMNIA: 18/2016-Z
DATUM SCHVALENIA: 04.11.2016

Ing. Marek Oremus: PRÍMATOR MESTA
MENO A PODPIS OPRÁVNENÉJ OSOBY: ODTIAČOK PEČATŤ

- #### HRANICE
- HRANICA KATASTRÁLNEHO ÚZEMIA
 - HRANICA ZASTAVANÉHO ÚZEMIA K 1.1.1990
 - HRANICA CMZ
 - HRANICA ZASTAVANÉHO ÚZEMIA - NÁVRH - VAR II
- #### OPATRENIA MANAŽMENTU POVOĎNOVÉHO RIZIKA - HRÁDZE
- OCHRANNÁ HRADZA NAVRHOVANÁ
 - OCHRANNÁ HRADZA REKONŠTRUKCIA NAVRHOVANÁ
 - OPATRENIA MANAŽMENTU POVOĎNOVÉHO RIZIKA - OPRAVA A ÚDRŽBA
 - MAPA POVOĎNOVÉHO RIZIKA - ZÁPLAVOVÁ ČIARA Q100
- #### KULTÚRNE DEDIČSTVO, PAMIAHKY
- NÁRODNÁ KULTÚRNA PAMIATKA (NKP)
 - OBJEKT S PAMIATKOVOU HODNOTOU NEZAPÍSANÝ V ÚZPF SR
 - OBJEKT OCHRANENÝ POVOĎNOU ZASTAVBY
 - NÁRODNÁ KULTÚRNA PAMIATKA (NKP)
 - OBJEKT S PAMIATKOVOU HODNOTOU NEZAPÍSANÝ V ÚZPF SR
 - ÚZEMIE S PÓVOĎNÝM HISTORICKÝM PÓDOBYM A CHARAKTEROM ZASTAVBY
- #### ELEKTRICKÉ ZARIADENIA
- TRANSFORMAČNÁ STANICA, STAV
 - TRANSFORMAČNÁ STANICA, NÁVRH
 - TRANSFORMAČNÁ STANICA, REKONŠTRUKCIA
- #### ELEKTRICKÉ VEDENIA
- ELEKTRICKÉ VEDENIE ZVN 400 KV, STAV
 - ELEKTRICKÉ VEDENIE ZVN 400 KV, NÁVRH
 - ELEKTRICKÉ VEDENIE VVN 110 KV, STAV
 - ELEKTRICKÉ VEDENIE VVN 22 KV, NADZEMNÉ, STAV
 - ELEKTRICKÉ VEDENIE VVN 22 KV, NADZEMNÉ, NÁVRH
 - ELEKTRICKÉ VEDENIE VVN 22 KV, PODZEMNÉ, STAV
 - ELEKTRICKÉ VEDENIE VVN 22 KV, PODZEMNÉ, NÁVRH
- #### TELEKOMUNIKAČNÉ ZARIADENIA
- AUTOMATICKÁ TELEFÓNNA ÚSTREDŇA (ATU)
- #### TELEKOMUNIKAČNÁ SIET'
- MIESTNY KÁBEL (MK)
 - DIÁKOVÝ KÁBEL (DK)
 - DIÁKOVÝ OPTICKÝ KÁBEL (DOK)
- #### PLYNOVODY
- NTL, STAV
 - STL, STAV
 - STL, NÁVRH
 - VTL, STAV
- #### ZARIADENIA PLYNOVODU
- REGULAČNÁ STANICA (RS)
- #### VODOVODNÁ SIET' VEREJNÁ
- ROZVÁDZACIE POTRUBIE, STAV
 - ROZVÁDZACIE POTRUBIE, NÁVRH
 - ZÁSOBOVACIE POTRUBIE, STAV
- #### ZARIADENIA VODOVODNEJ SIETI
- VODOJEM, VEŽOVÝ
- #### VODNÝ ZDROJ
- VODNÝ ZDROJ
- #### HYDROMELIORÁCIE
- PODZEMNÉ ZÁVLAHOVÉ POTRUBIE
 - ZÁVLAHOVÝ KANÁL
- #### ZARIADENIA HYDROMELIORÁCIÍ
- ČERPAČIA STANICA ZÁVLAHOVÁ
- #### ZAUJMOVÉ ÚZEMIE HYDROMELIORÁCIÍ
- ZÁVLAHY
- #### KANALIZAČNÁ SIET' VEREJNÁ
- GRAVITAČNÉ POTRUBIE, NÁVRH
 - GRAVITAČNÉ POTRUBIE, STAV
 - VÝTLAČNÉ POTRUBIE, NÁVRH
 - VÝTLAČNÉ POTRUBIE, STAV
- #### ZARIADENIA KANALIZAČNEJ SIETI NÁVRH
- ČERPAČIA STANICA (CS)
- #### OCHRANNÉ PÁSMA TECHNICKEJ INFRAŠTRUKTÚRY
- KANALIZÁCIA A ZARIADENIA KANALIZÁCIE, OCHRANNÉ PÁSMA
 - PLYNOVOD A ZARIADENIA PLYNOVODU, OCHRANNÉ PÁSMA
 - HYDROMELIORÁCIE, OCHRANNÉ PÁSMA
 - ELEKTRICKÉ VEDENIA A ELEKTRICKÉ ZARIADENIA, OCHRANNÉ PÁSMA

- #### CESTNÁ SIET'
- Národný komunikačný systém
- CESTA I. TREDY, STAV
 - CESTA II. TREDY, STAV
 - CESTA III. TREDY, STAV
 - CESTA (C), STAV
- Národný komunikačný systém - MK zberné
- FUNKČNÁ TŘEDA B2, STAV
 - FUNKČNÁ TŘEDA B3, STAV
- Miestny komunikačný systém - MK obslužný
- FUNKČNÁ TŘEDA C1, STAV
 - FUNKČNÁ TŘEDA C2, STAV
 - FUNKČNÁ TŘEDA C3, STAV
- Lokálny komunikačný systém - MK nemotoristické
- FUNKČNÁ TŘEDA D1 - UPOKOJENÁ KOMUNIKÁCIA, STAV
 - FUNKČNÁ TŘEDA D2 - KOMUNIKÁCIA PRE CHODCOV, STAV
- Účelové komunikácie
- ÚČELOVÁ KOMUNIKÁCIA, STAV
- #### CESTNÁ SIET' - NÁVRH - VAR II
- MOST
 - RYCHLOSTNÁ CESTA, NÁVRH
 - OK R, VÝHĽAD
 - CESTA I. TREDY, NÁVRH
 - OK C1, VÝHĽAD
 - CESTA II. TREDY, NÁVRH
 - FUNKČNÁ TŘEDA B2 A B3, NÁVRH
 - FUNKČNÁ TŘEDA C2, NÁVRH
 - ÚČELOVÁ KOMUNIKÁCIA, NÁVRH
- #### OCHRANNÉ PÁSMA DI VAR II
- OCHRANNÉ PÁSMA DI VAR II
- #### ŽELEZNÍČNÁ SIET'
- ŽELEZNÍČNÁ SIET'
- #### LOŽISKÁ NEVYHRADENÝCH NERASTOV
- LOŽISKÁ NEVYHRADENÝCH NERASTOV
- #### FUNKČNÉ PLOCHY - STAV
- OBYTNÉ ÚZEMIE
 - OBČIANSKA VYBAVENOSŤ
 - ZMIEŠANÉ ÚZEMIE
 - VÝROBNÉ ÚZEMIE
 - TECHNICKÁ INFRAŠTRUKTÚRA
 - DOPRAVNÁ INFRAŠTRUKTÚRA
 - ZELEN
 - REKREAČNÉ ÚZEMIE
 - PODNOHOSPODÁRSKA PÓDA
 - VODNÉ TON A PLOCHY
 - OSTATNÉ PLOCHY
- #### ROZVOJOVÉ PLOCHY VAR
- Obytné územie
- PLOCHY BYTANIA V RODINNÝCH DOMOCH, NÁVRH
 - PLOCHY BYTANIA V BYTOVÝCH DOMOCH MALOPLOŠŤNÝCH, NÁVRH
- Zmiešané územie a občianska vybavenosť
- OBČIANSKA VYBAVENOSŤ, NÁVRH
 - ZMIEŠANÉ ÚZEMIE BYTANIA A OBČIANSKEJ VYBAVENOSTI, NÁVRH
 - ZMIEŠANÉ ÚZEMIE OBČIANSKEJ VYBAVENOSTI A BYTANIA, NÁVRH
 - ZMIEŠANÉ ÚZEMIE DISTRIBÚCIE SKLADOVANIA A OV, NÁVRH
- Výrobné územie
- PLOCHY PRIEMYSELNEJ VÝROBY DISTRIB A SKLADOVANIA, NÁVRH
 - PLOCHY PRIEMYSELNEJ VÝROBY DISTRIB A SKLADOVANIA, VÝHĽAD
 - PLOCHY KOMUNÁLNEJ VÝROBY, NÁVRH
- Rekreačné územie
- PLOCHY EKOTURISTIKY A AGROTURISTIKY, NÁVRH
 - PLOCHY ŠPORTU A TELOVÝCHOVY, NÁVRH
 - PLOCHY REKREÁCIE A ŠPORTU, NÁVRH
 - PLOCHY REKREÁCIE A CESTOVNÉHO RUCHU, NÁVRH
 - PLOCHY REKREÁCIE A CESTOVNÉHO RUCHU, VÝHĽAD
 - PLOCHY REKREÁCIE V PRIRODNOM PROSTREDÍ, NÁVRH
 - PLOCHY REKREÁCIE V PRIRODNOM PROSTREDÍ, VÝHĽAD
- Zeľeň
- SPRIEVODNÁ LÍNIOVÁ A IZOLAČNÁ ZEĽEŇ, NÁVRH
 - PARKOVÁ ZEĽEŇ, NÁVRH